ԹՈՒՄԱՆՅԱՆ ՓՈՂՈՑԻ ՀԱՏԱԿԱԳԻԾ ՊԿ 7+40-ՊԿ 10+30 Մ 1 : 1000

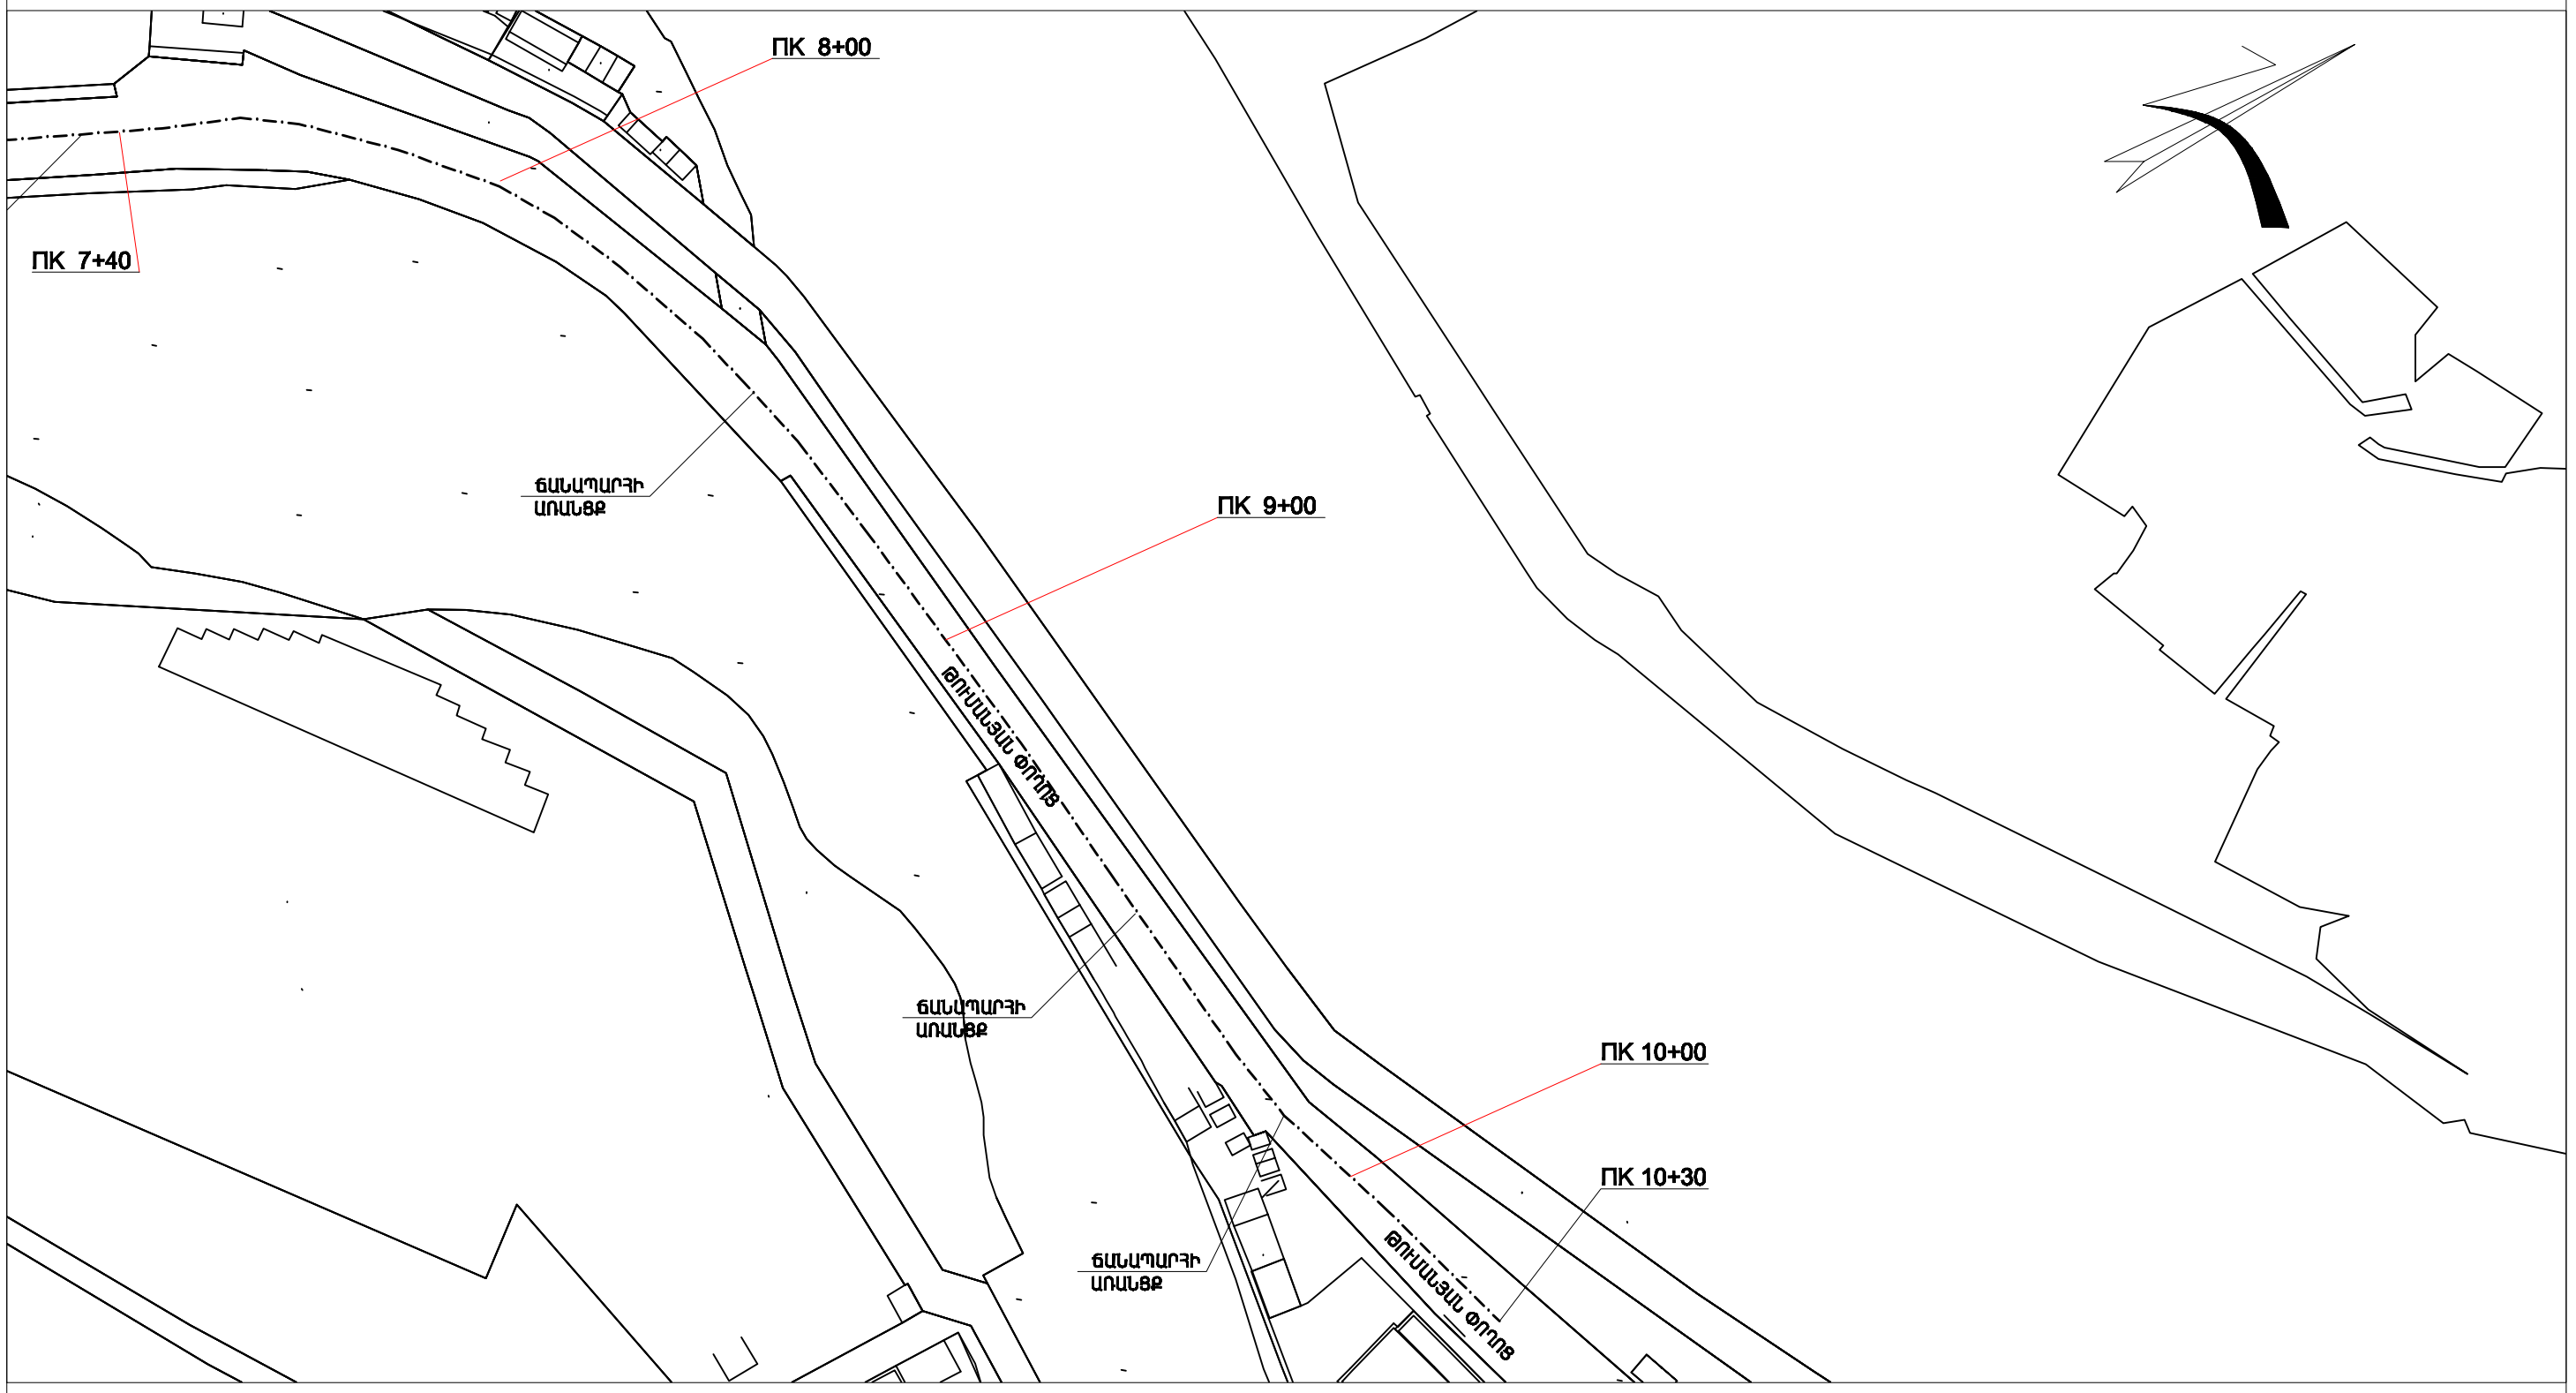

Տնօրեն	Ռ. Քոչարյան		ԱԼԱՎԵՐԴԻ ՀԱՄԱՅՆՔԻ ՓՈՂՈՑՆԵՐԻ ԵՎ ՃԱՆԱՊԱՐՀՆԵՐԻ ՓՈՍԱՅԻՆ ՆՈՐՈԳՈՒՄ /ԹՈՒՄԱՆՅԱՆ, Ջ. ԱՆԴՐԱՆԻԿ, ՍՊԱՆԴԱՐՅԱՆ, ԵՐԻՑԱՍԱՐԴԱԿԱՆ, ՍԱՅԱՑ-ՆՈՎԱ, ՋՐԱՎԱՅԱՆ/			
Ն Գ Ճ	Գ. Գուլանյան					
Գծեց	Վ. Դանիելյան			ՓՈՒԼ	ԹԵՐԹ	ԹԵՐԹԵՐ
				Ա Ն	ՃԸ -	
			ԹՈՒՄԱՆՅԱՆ ՓՈՂՈՑԻ ՀԱՏԱԿԱԳԻԾ ՊԿ 7+40-ՊԿ 10+30	"Ռոսա Ջոնսալթինգ" ՍՊԸ		