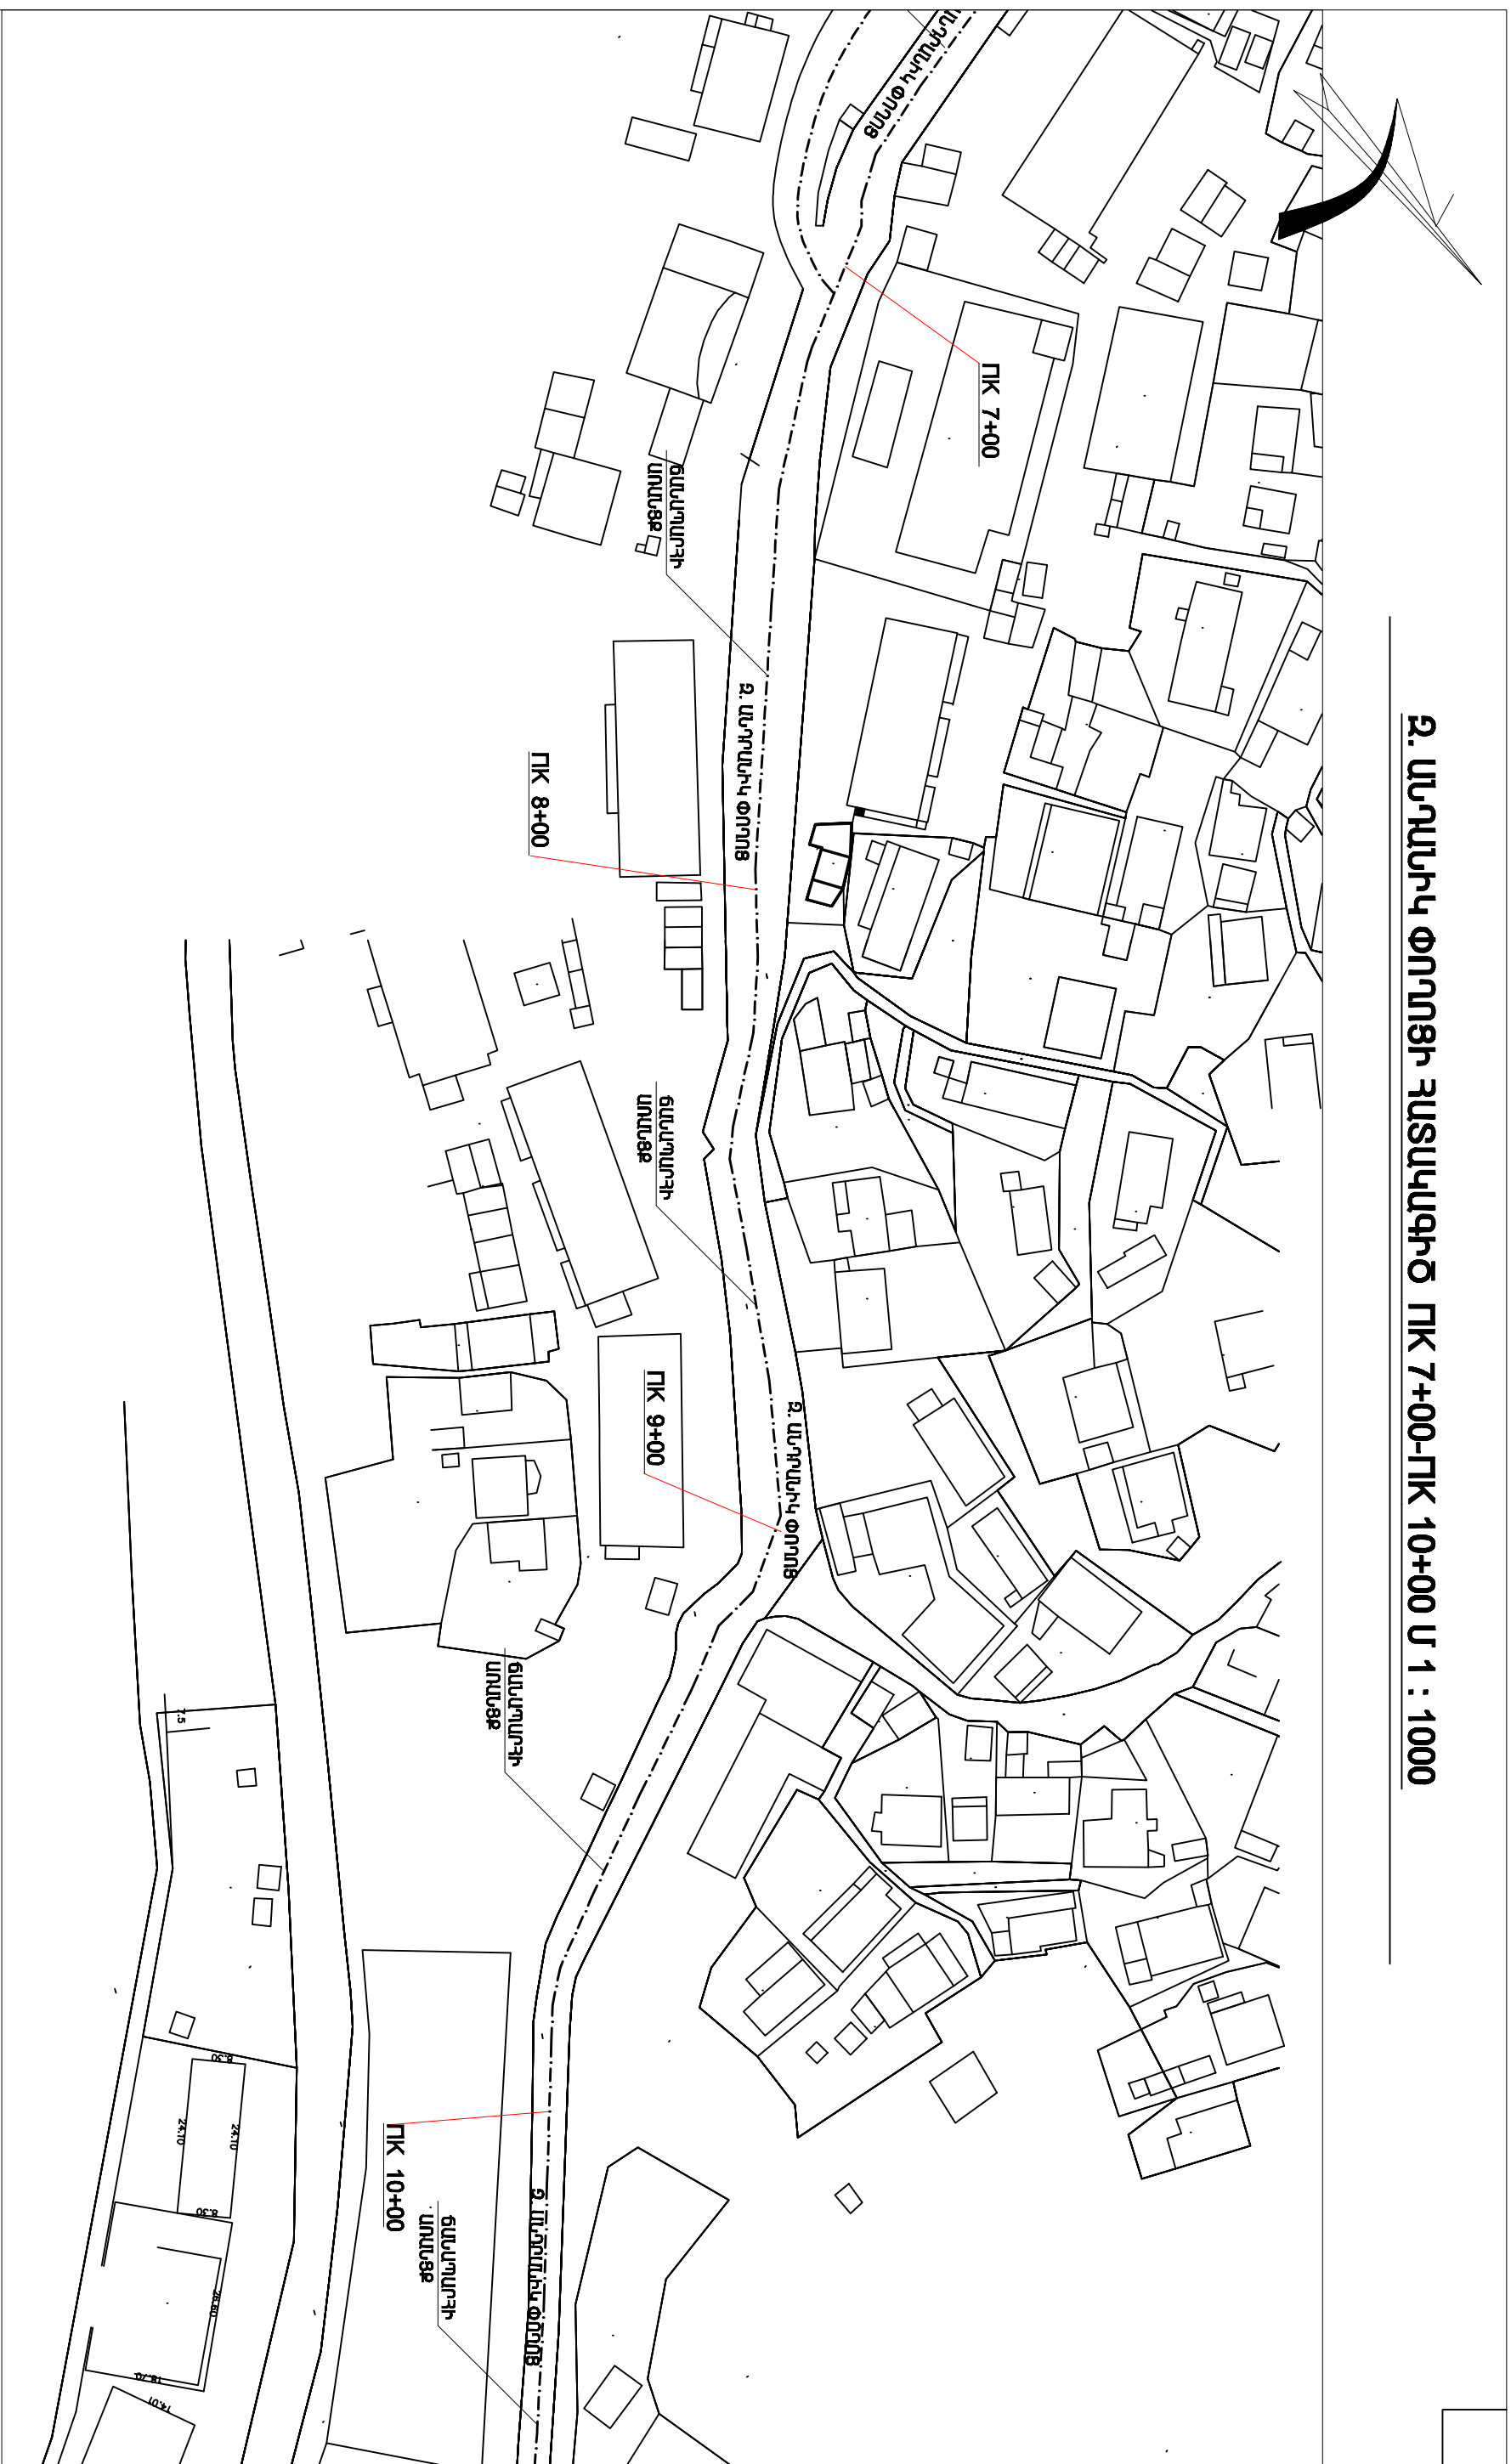


2. ԱՆՊԱՆԻԿ ՓՈՂՈՑԻ ՀԱՏԱԿԱԳԻԾ ԴԻ 7+00-ԴԻ 10+00 Մ 1 : 1000

[illegible]