


ՄԱՍԻՆԻՍՏԱՆԻ ՓՈՂՈՑԻ ՀԱՏԱԿԱԳԻԾ ԴԿ 0+00-ԴԿ 5+07 Մ 1 : 1000

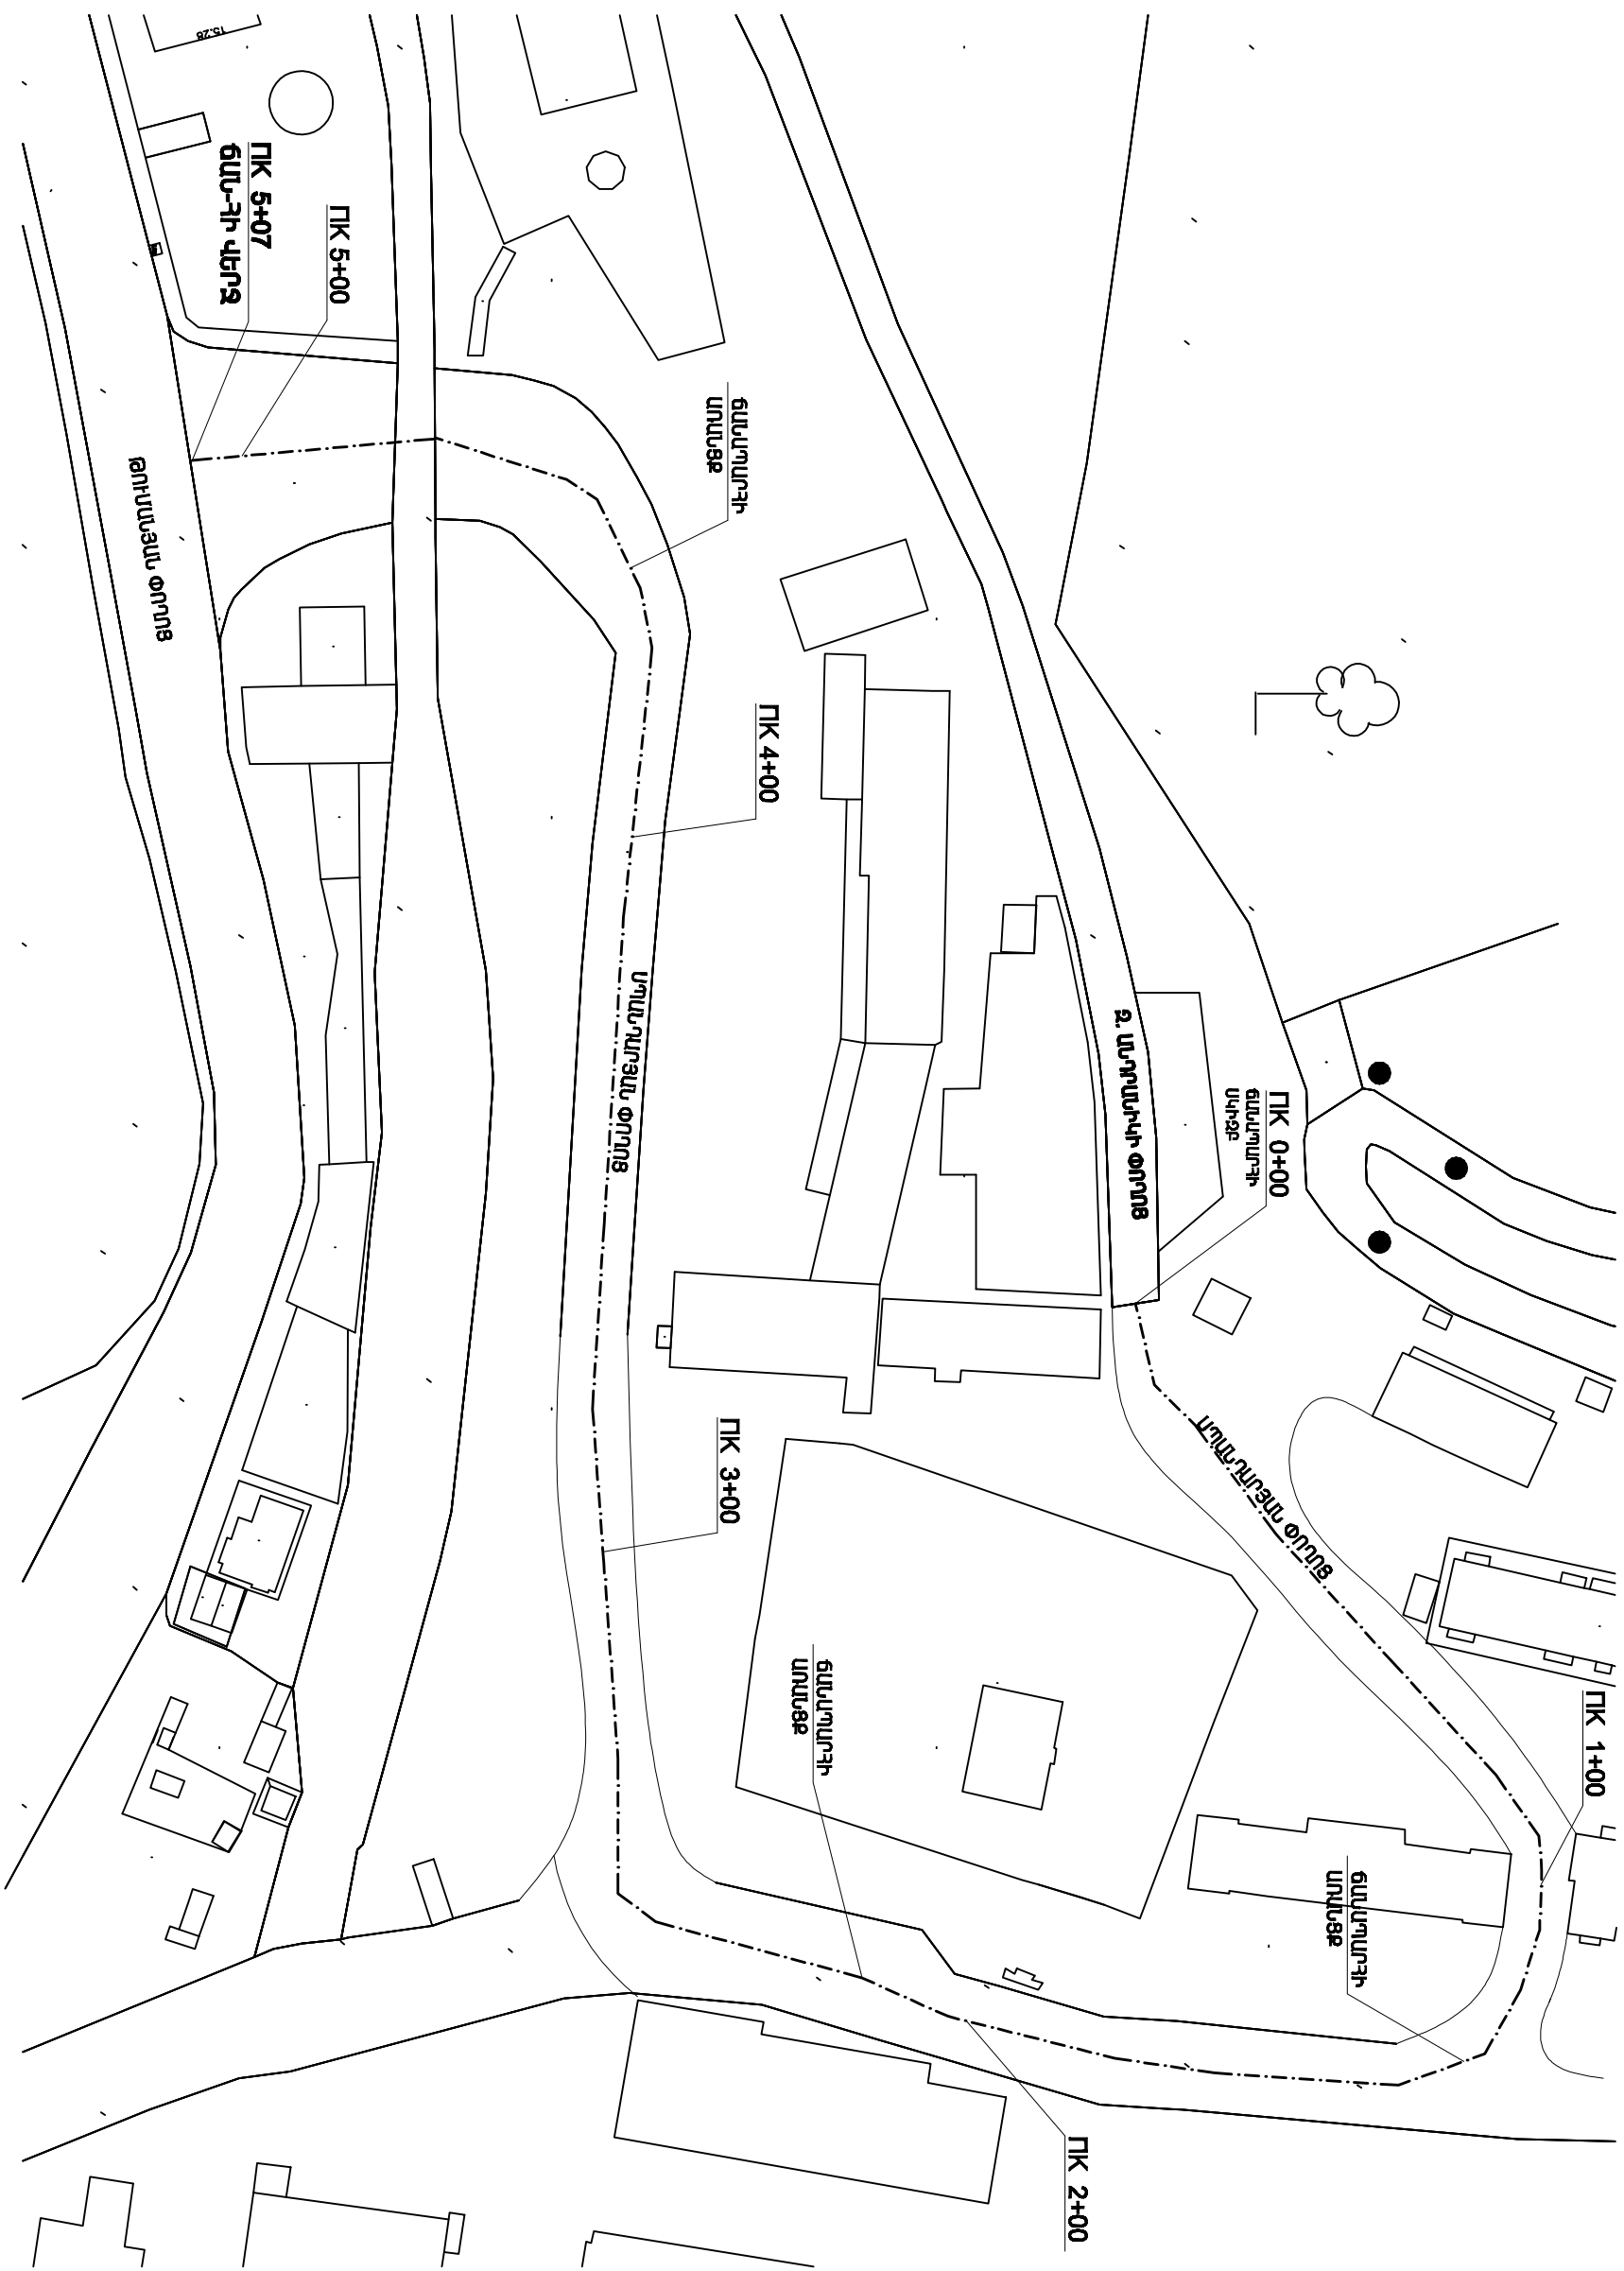

Տնօրեն	Ռ. Թադևոսյան	ԼՈՒՈՒ ՄԱՐԶ, ՍԱՍՆԵՐԴԻ ԺԱՐԱԹԻ ՌԵԴԱԿՏԱՑԻԱ, Զ. ԱՐԴՐԱՅԱԿԻ, ՄԱՐԱԴԱՐՑԱՆ, ԵՐԻՏՏԱՄԱՐԿԱՅԻՆ, ԳՅՈՒ, ՏՐԱԿԱՑԱՆ ՓՈՐՈՑՆԵՐԻ ՓՈԱՅԻՆ ԼՈՒՐԱԳԻՄ	"Պատմություն" ՍՊԸ		
Ն. Գ. Ծ	Գ. Թադևոսյան				
Գժեց	Վ. Դավթիսյան				
			ՓՈՒԼ	ԹԵՐԹ	ԹԵՐԹԵՐ
			Ա Ն	ԵԸ-	
		ՄԱՐԱԴԱՐՑԱՆ ՓՈՐՈՑԻ ՀԱՅԱՍՏԱՆԻ Ծ ՌԻ 0-00-ՌԻ 6-07			