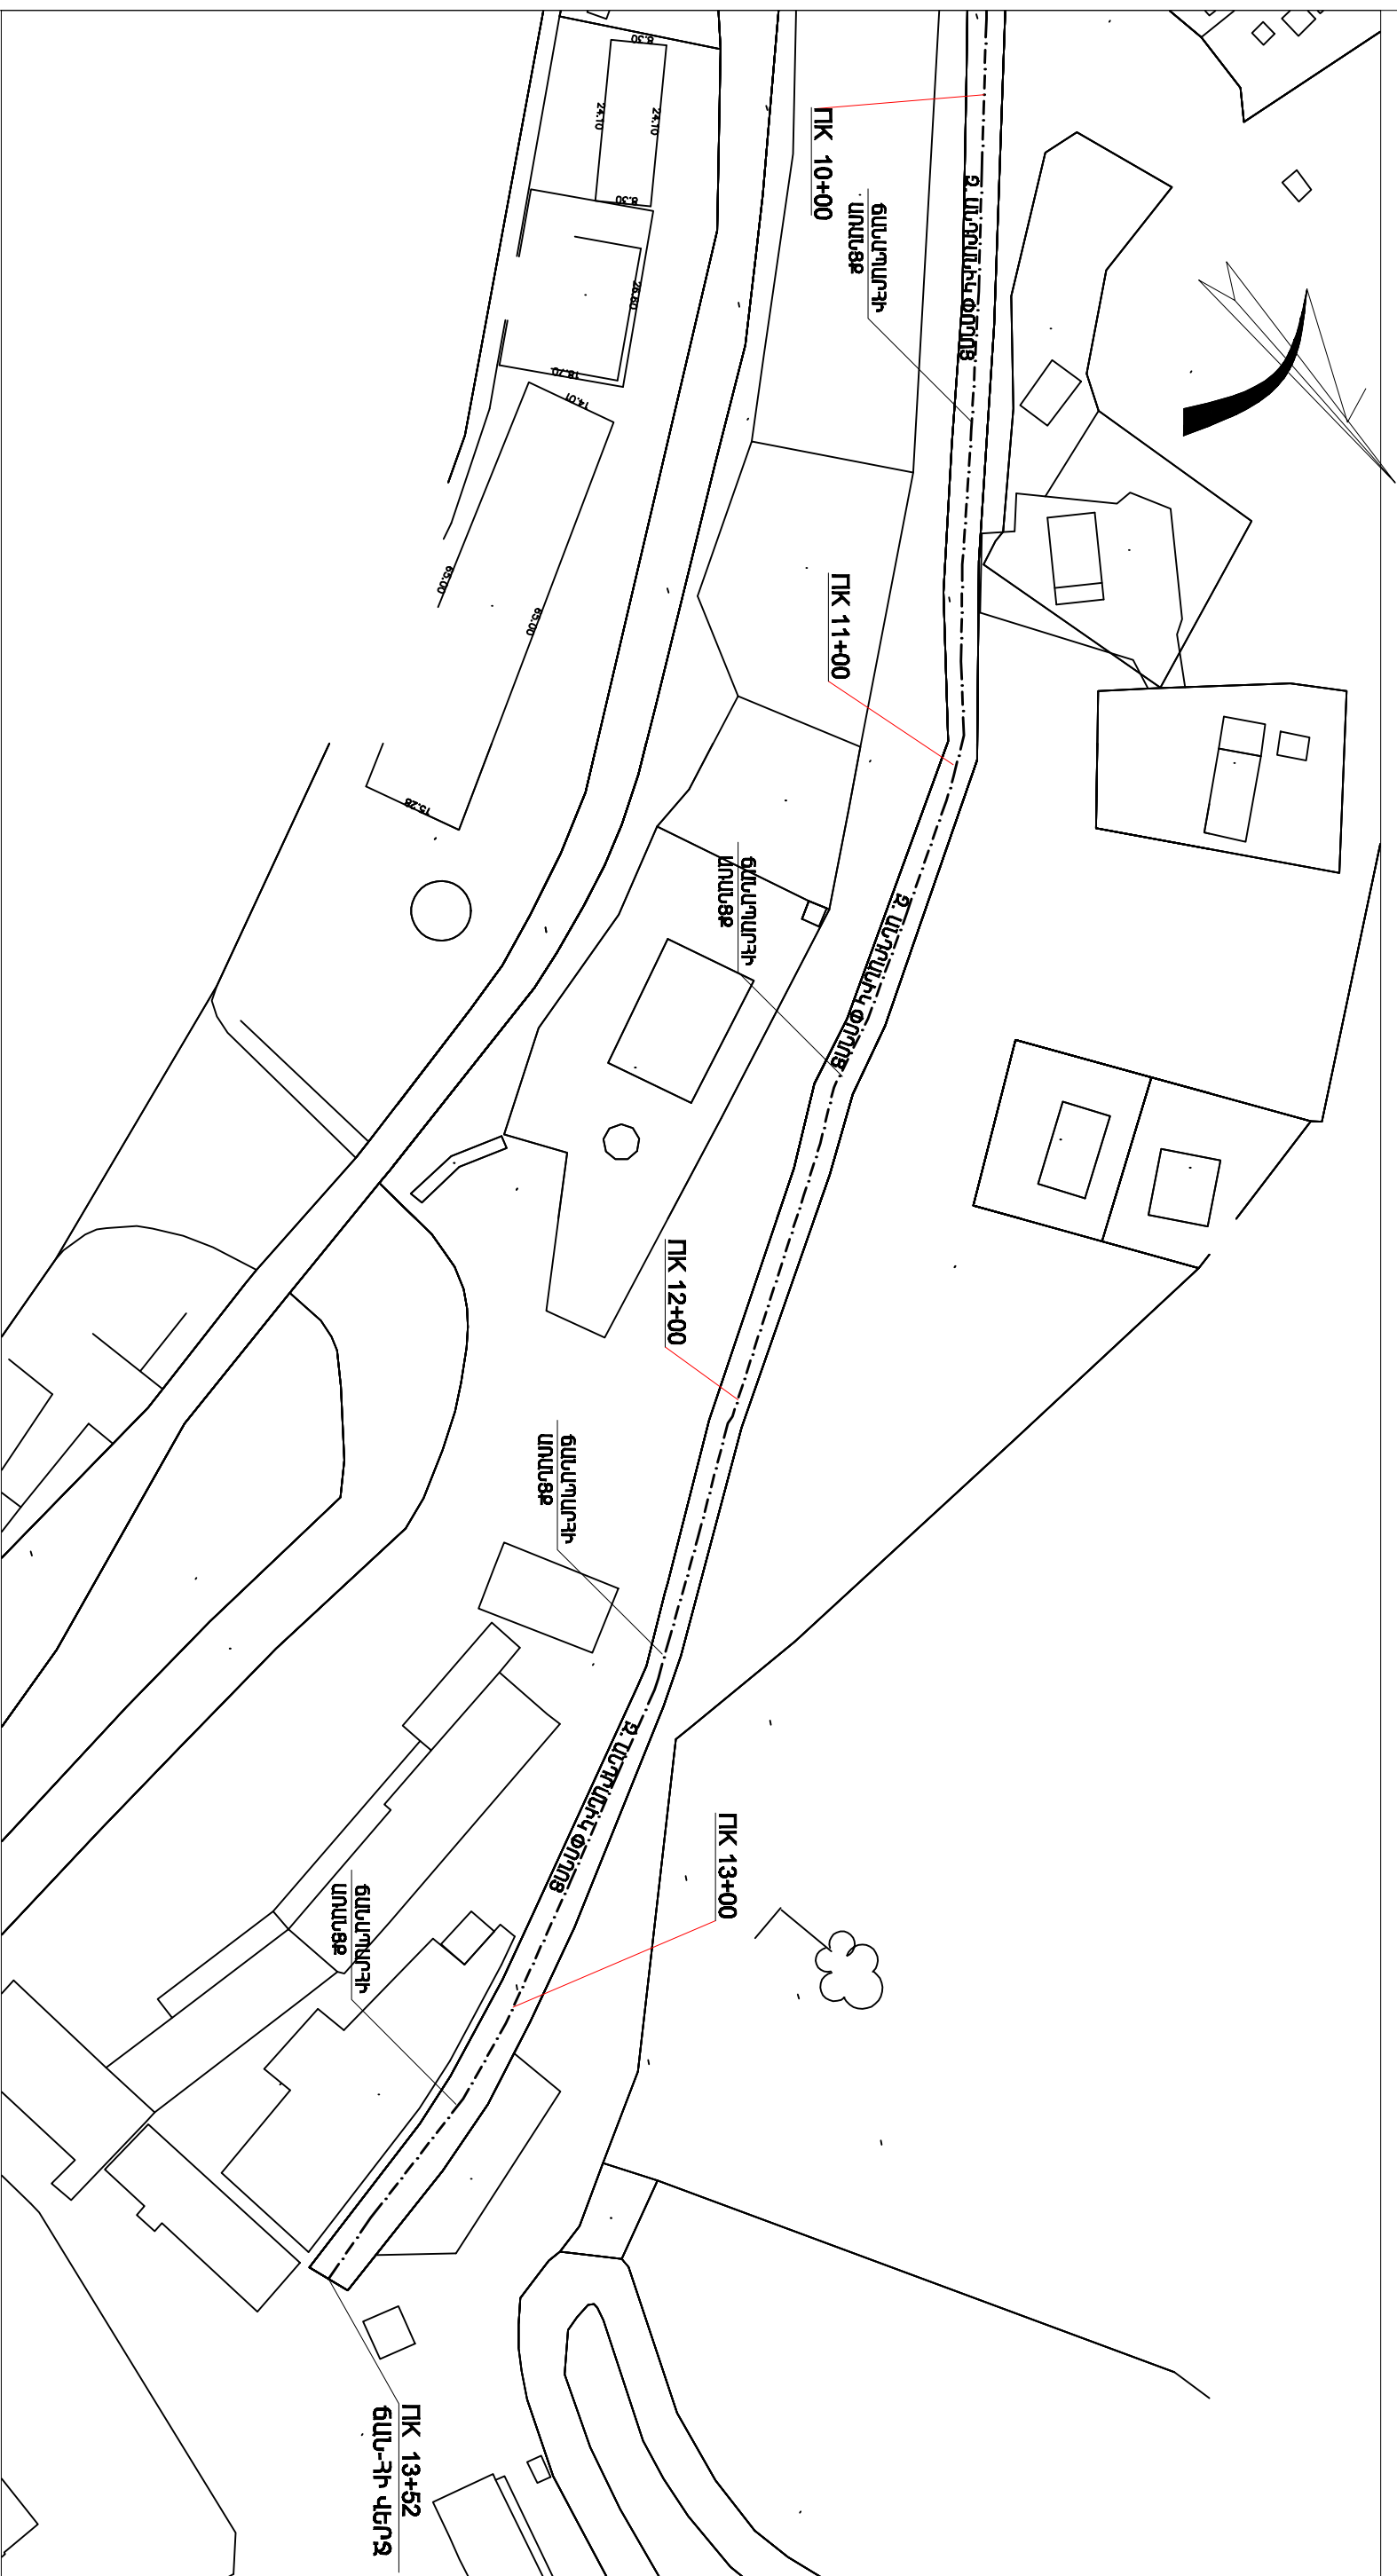


2. ԱՆՂԱՆԻԿ ՓՈՂՈՑԻ ՀԱՏԱԿԱԳԻԾ ԴԿ 10+00-ԴԿ 13+52 Ս 1 : 1000

[illegible]