ԹՈՒՄԱՆՅԱՆ ՓՈՂՈՑԻ ՀԱՏԱԿԱԳԻԾ ՊԿ 14+00-ՊԿ 17+80 Մ 1 : 1000

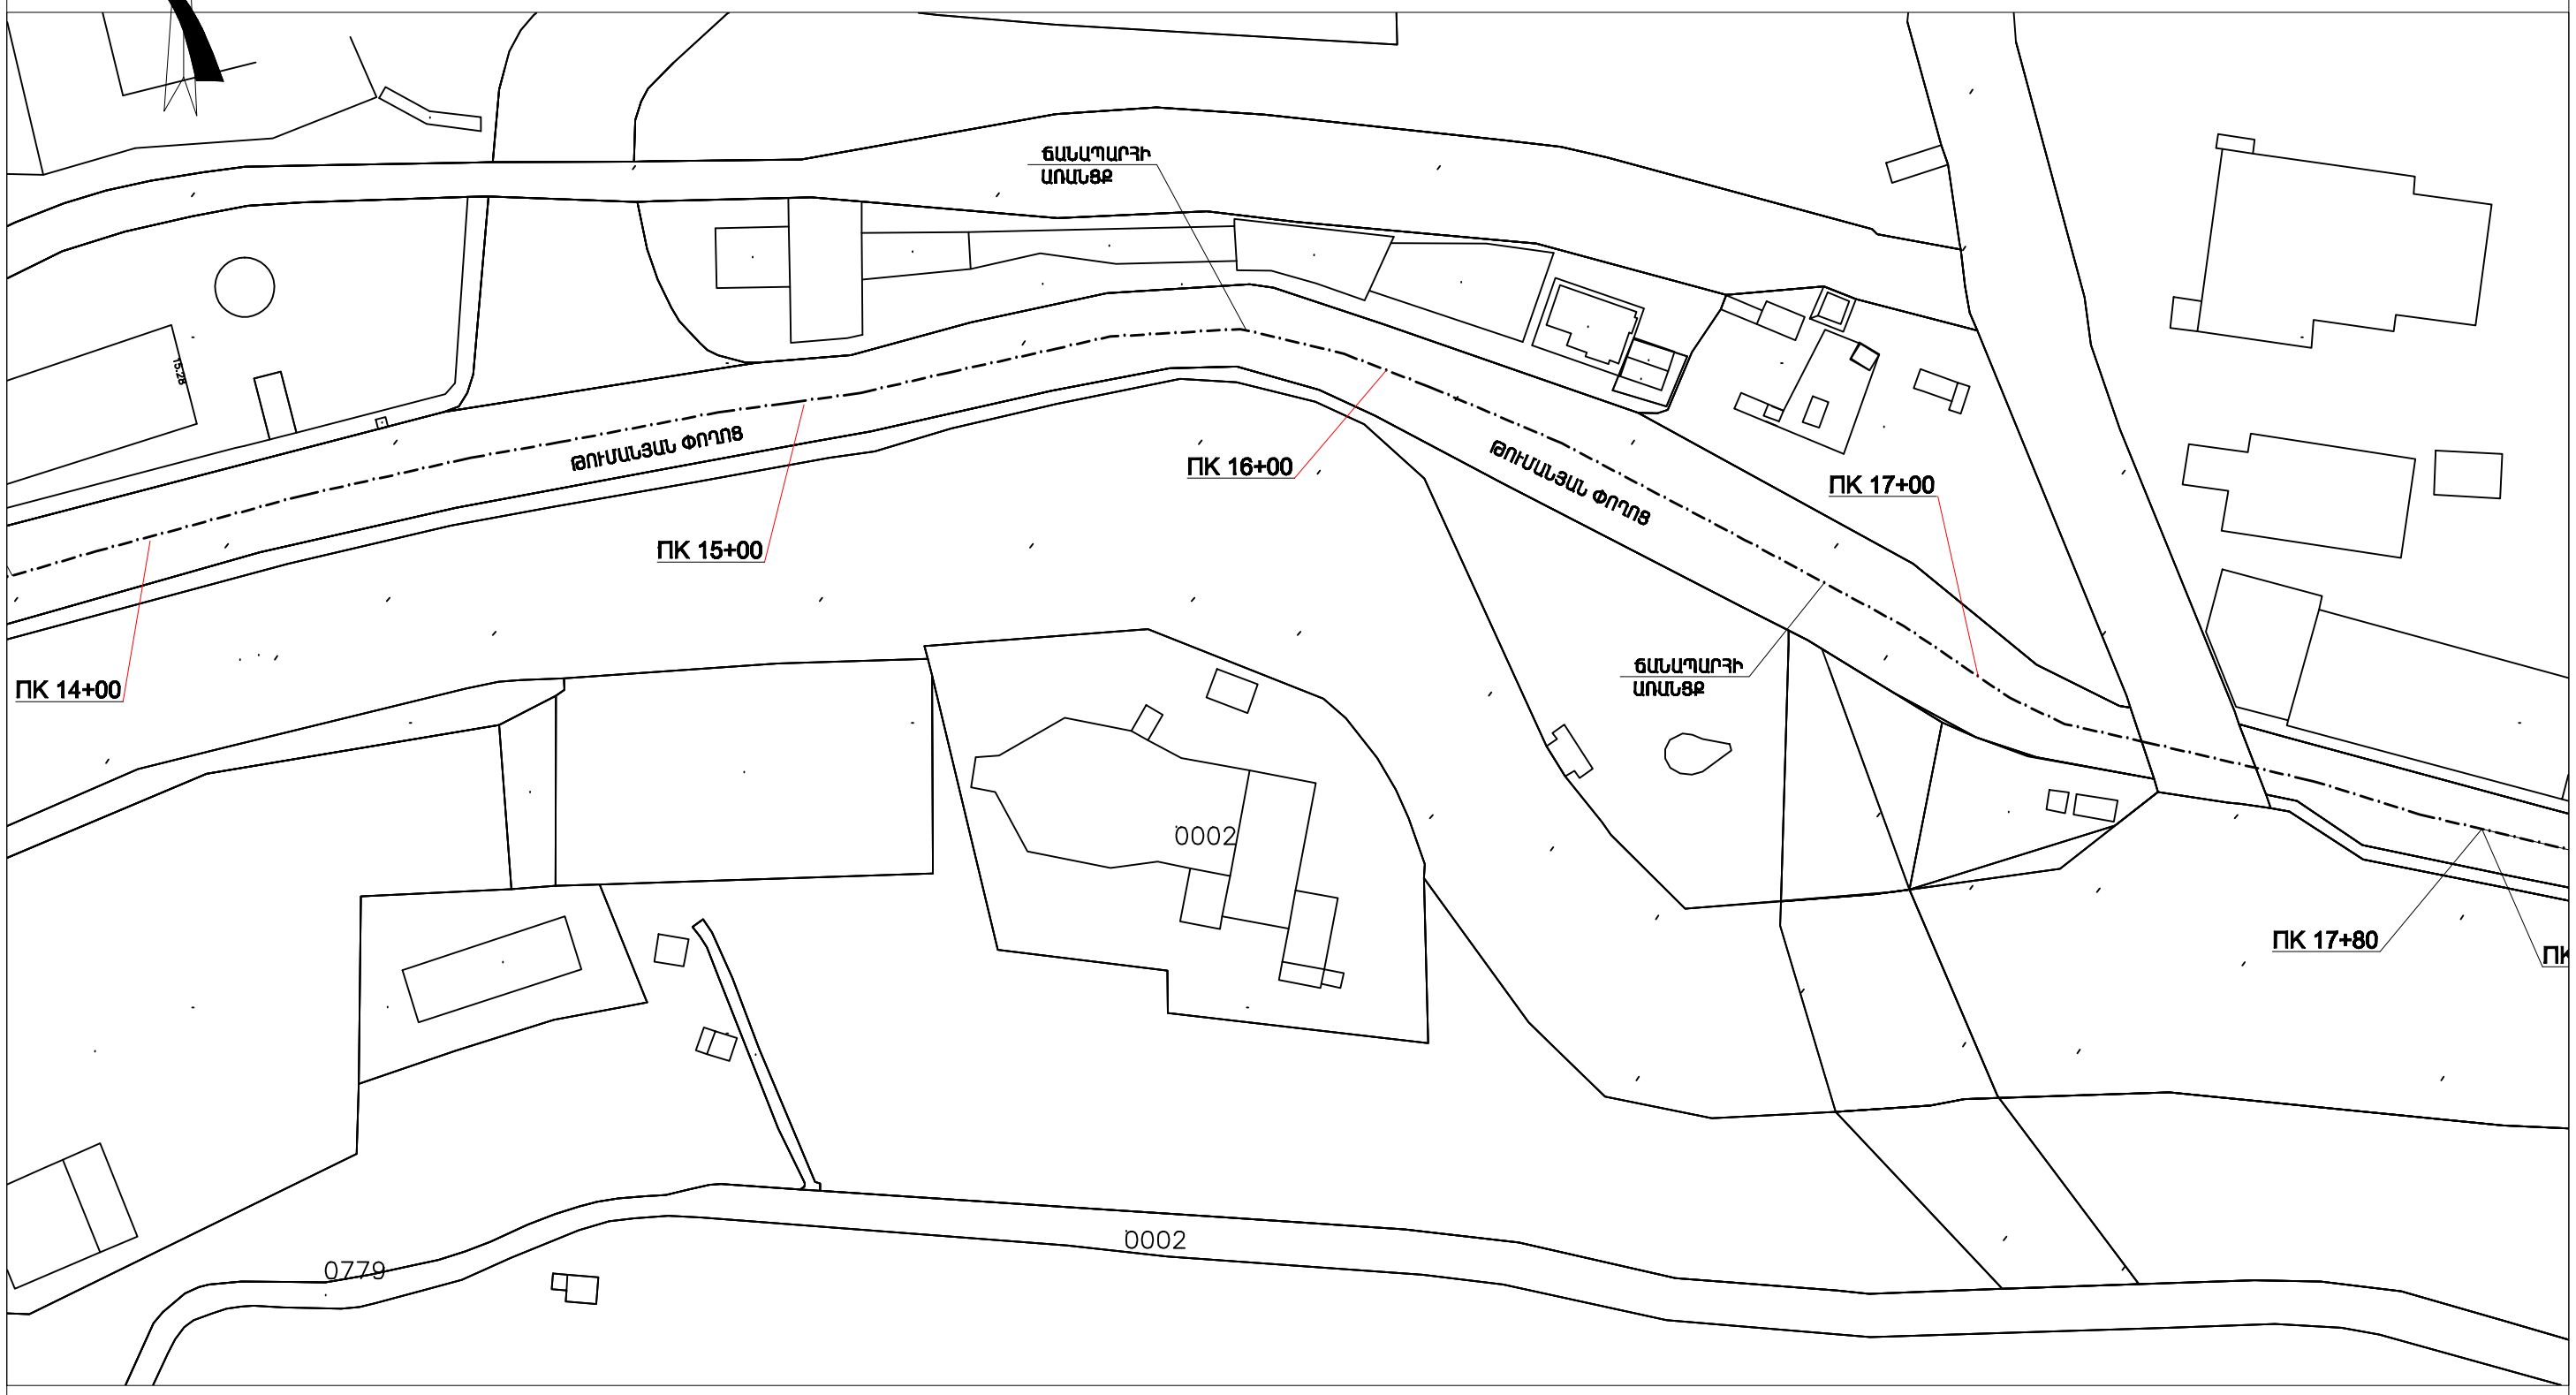

Տնօրեն	Ռ. Քոչարյան		ԱԼԱՎԵՐԴԻ ՀԱՄԱՅՆՔԻ ՓՈՂՈՑՆԵՐԻ ԵՎ ՃԱՆԱՊԱՐՀՆԵՐԻ ՓՈՍԱՅԻՆ ՆՈՐՈԳՈՒՄ /ԹՈՒՄԱՆՅԱՆ, Ք. ԱՆԴՐԱՆԻԿ, ՍՊԱՆԴԱՐՅԱՆ, ԵՐԻՏԱՍԱՐԴԱԿԱՆ, ՍԱՅԱԹ-ՆՈՎԱ, ՋՐԱՎԱՋԱՆ/			
Ն Գ Ճ	Գ. Գուլանյան					
Գծեց	Վ. Դանիելյան			ՓՈՒԼ	ԹԵՐԹ	ԹԵՐԹԵՐ
				Ա Ն	ՃՇ -	
			ԹՈՒՄԱՆՅԱՆ ՓՈՂՈՑԻ ՀԱՏԱԿԱԳԻԾ ՊԿ 14+00-ՊԿ 17+80	"Ռոսա Քոնսալթինգ" ՍՊԸ		