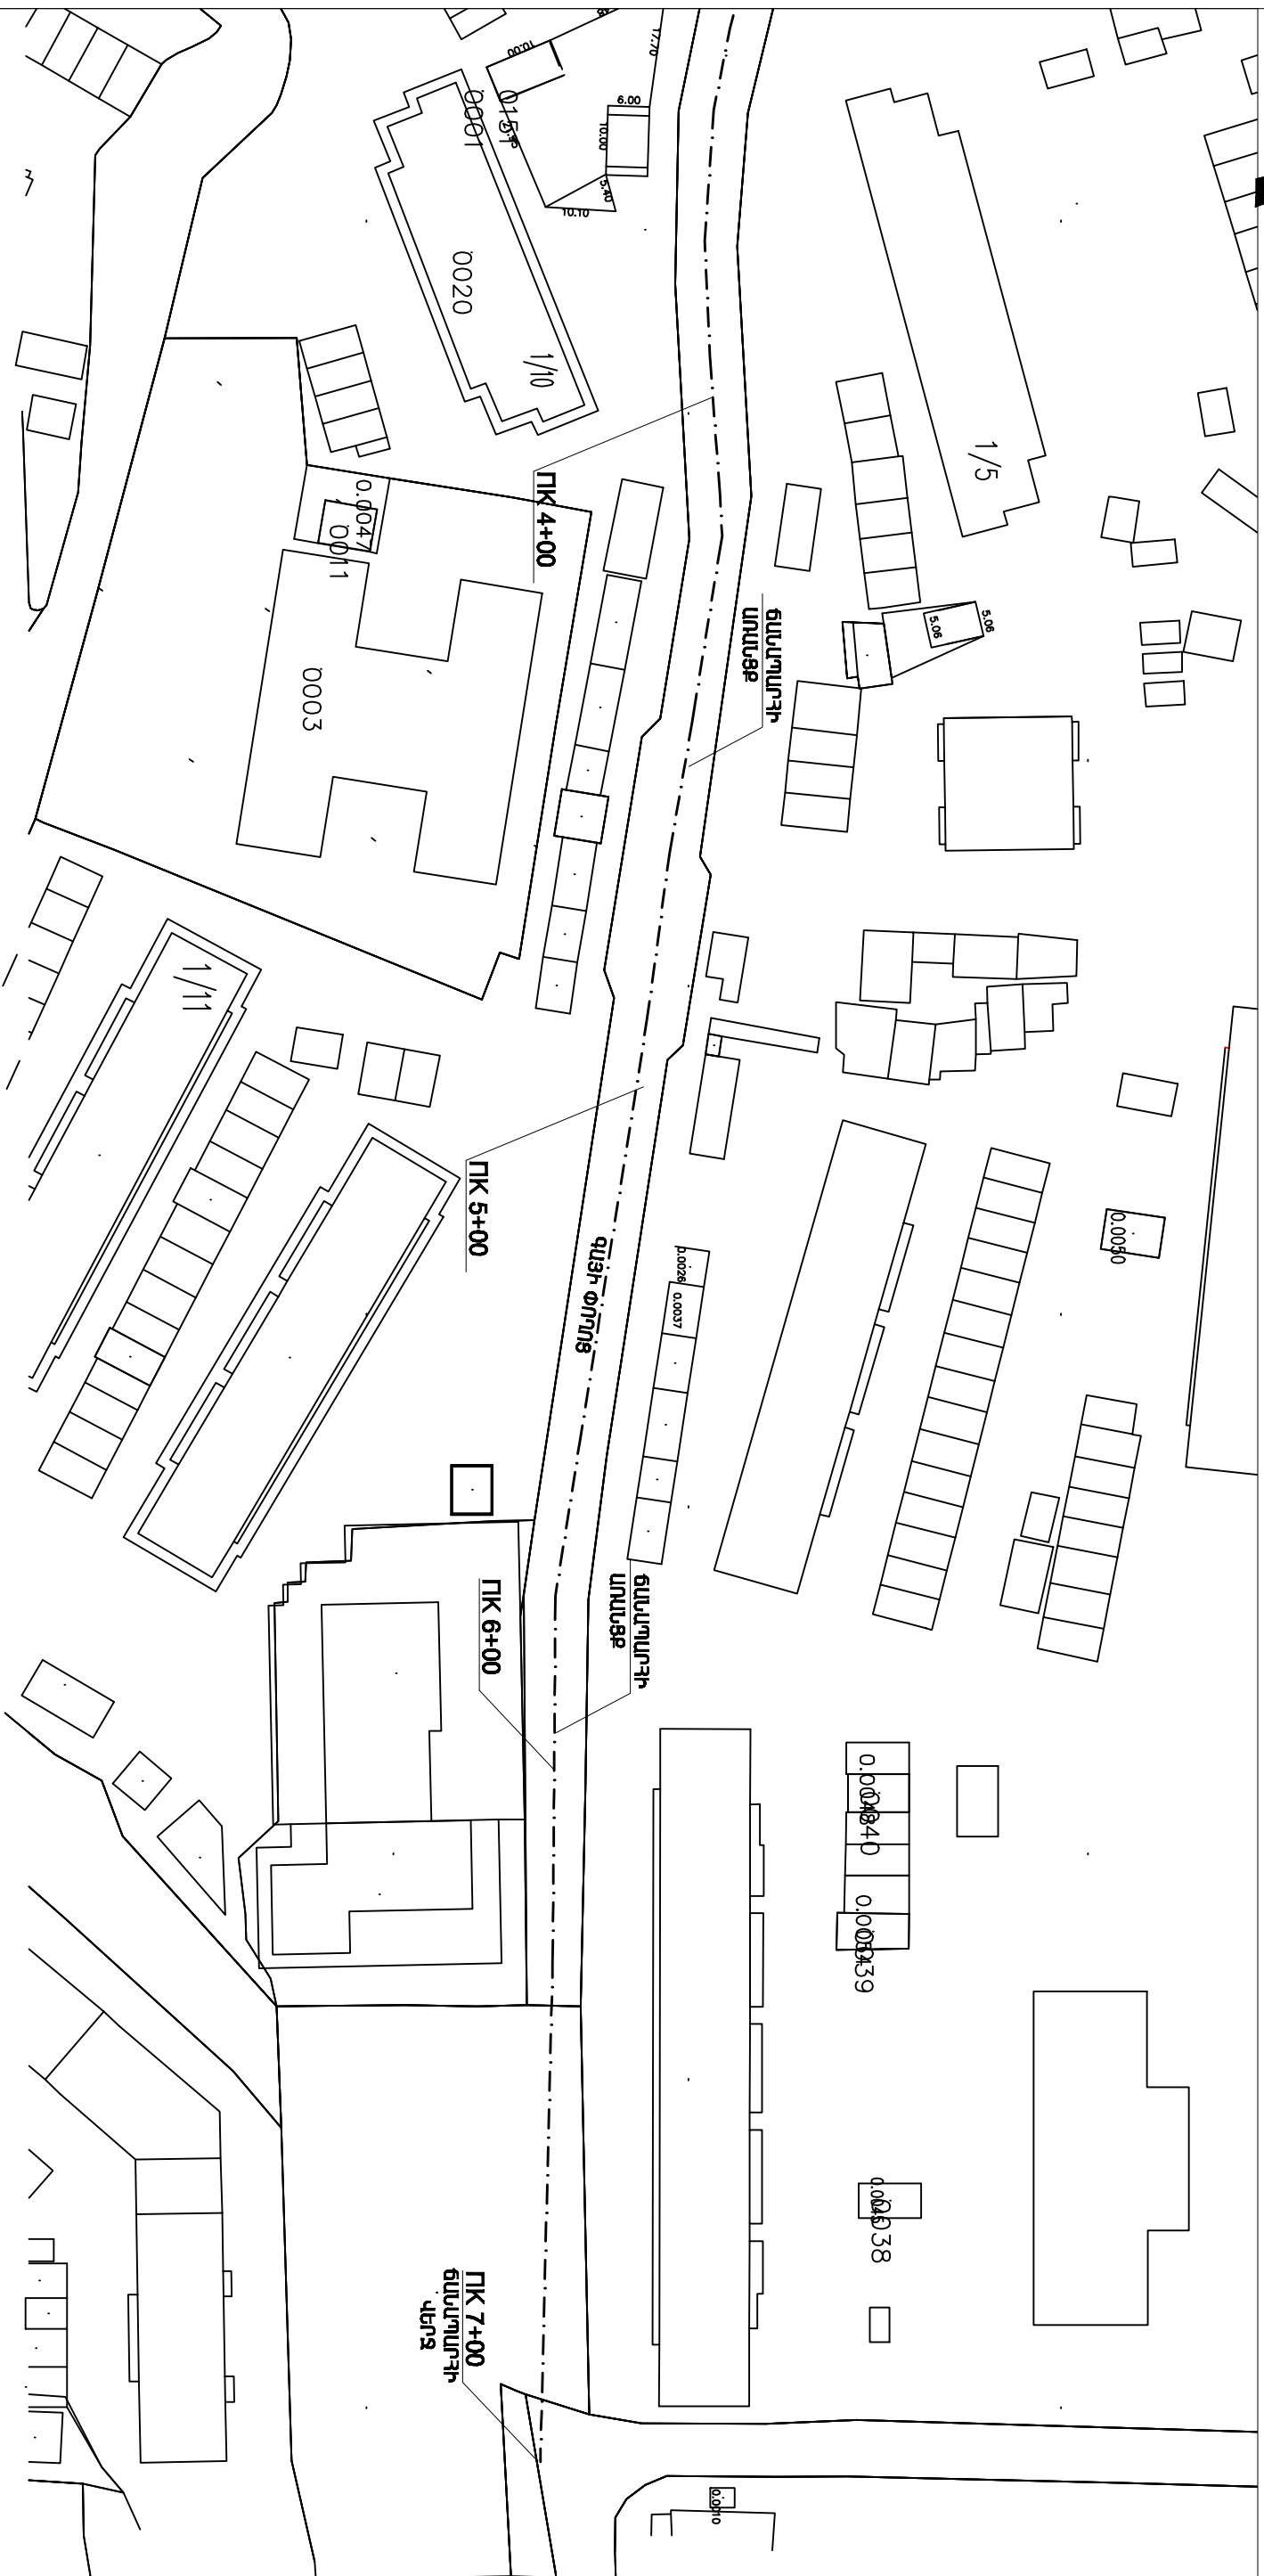


ԳԱՅԻ ՓՈՂՈՑԻ ՀԱՏԱԿԱԳԻԾ ՄԻ 4+00-ՄԻ 7+00 Ս 1 : 1000

[illegible]