ՊՊՆՋԱԳՈՐԾՆԵՐԻ ՓՈՂՈՑԻ ՀԱՏԱԿԱԳԻԾ ՊԿ 4+00-ՊԿ 7+49 Մ 1 : 1000

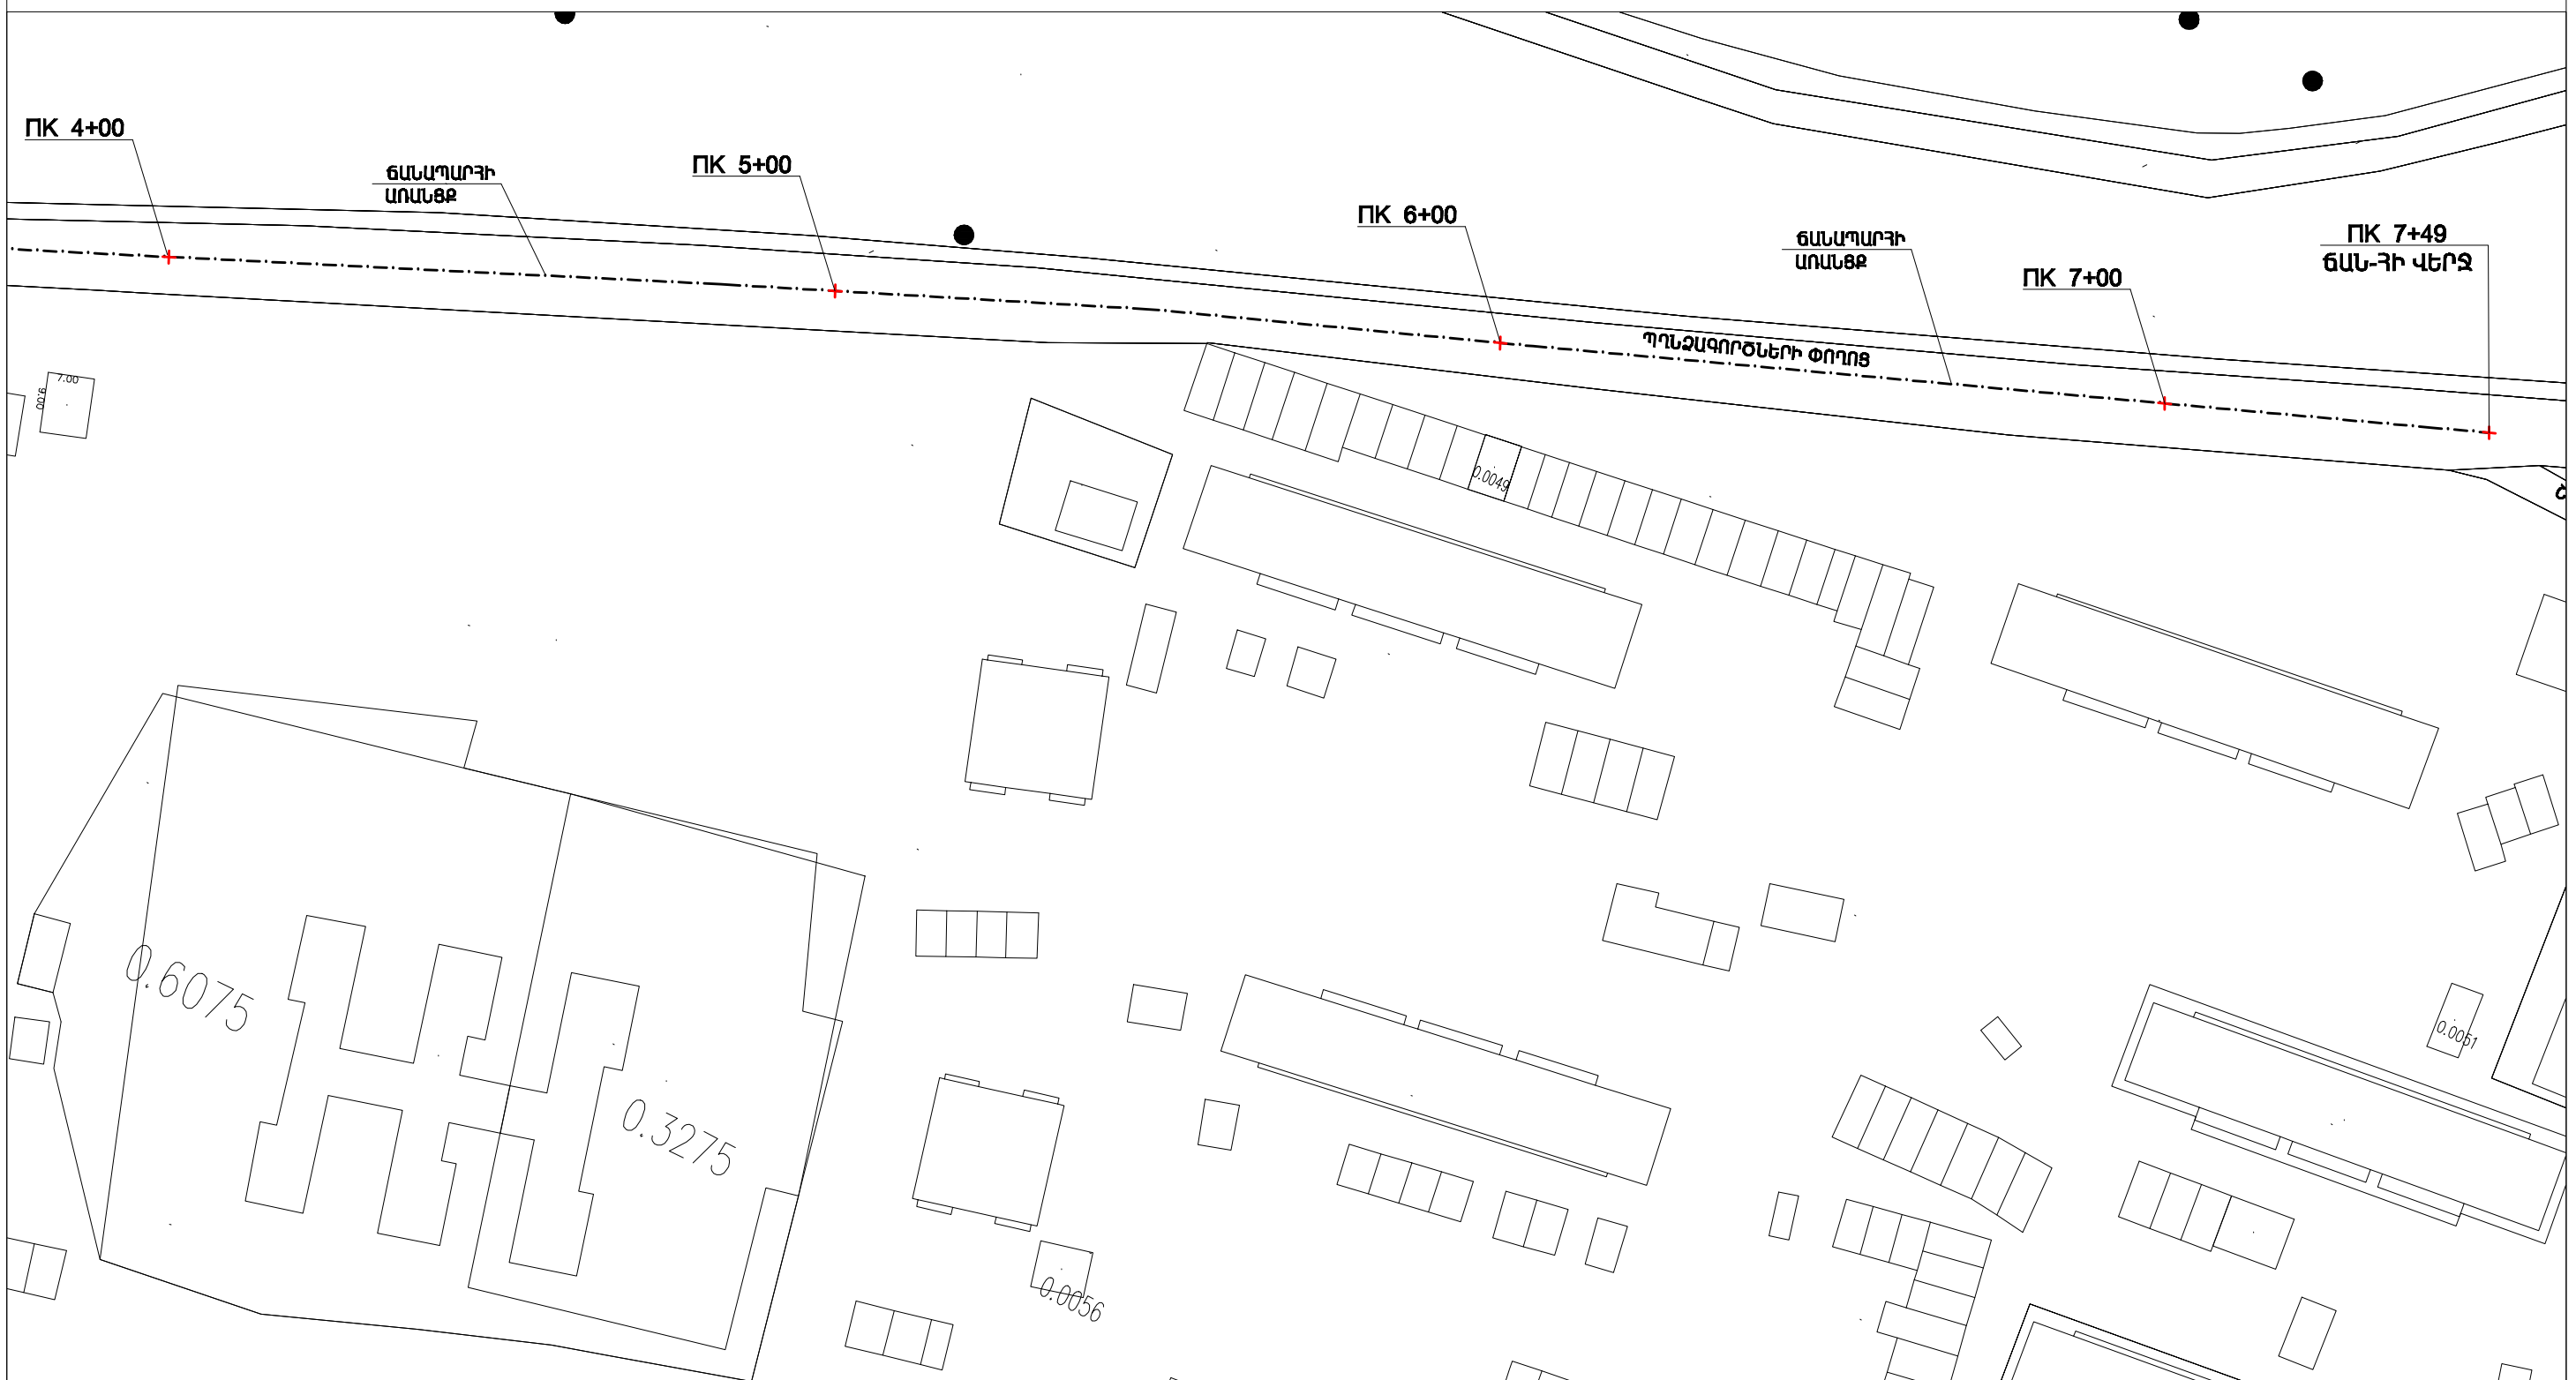

Տնօրեն	Ռ. Քոչարյան		ԱԼԱՎԵՐԴԻ ՔԱՂԱՔԻ ՆԵՐՀԱՄԱՅՆՔԱՅԻՆ ՃԱՆԱՊԱՐՀՆԵՐԻ ՎԵՐԱԿԱՌՈՒՑՄԱՆ /ՅՈՒՄԱՆՅԱՆ, Ջ. ԱԼԴՐԱՆԻԿ, ՄՊԱՆԴԱՐՅԱՆ, ԵՐԻՏԱՍԱՐԴԱԿԱՆ, ՍԱՍՈՒՆՑԻ-ԴԱՎԻԹ, ԳԱՅԻ, ՊՊՆՋԱԳՈՐԾՆԵՐԻ, ՇԱՀՈՒՄՅԱՆ, ՍԱՍՈՒՆՑԻ-ՄԱՐՏԻՐՈՍ ՏԱՆՈՂ ՃԱՆԱՊԱՐՀ/			
Ն Գ Ճ	Ռ. Քոչարյան				
Գծեց	Վ. Դանիելյան			ՓՈՒԼ	ԹԵՐԹ ԹԵՐԹԵՐ
				Ա Ն	ՃԸ -
			ՊՊՆՋԱԳՈՐԾՆԵՐԻ ՓՈՂՈՑԻ ՀԱՏԱԿԱԳԻԾ ՊԿ 4+00-ՊԿ 7+49	"Ռոսա Քոնսալթինգ" ՍՊԸ	