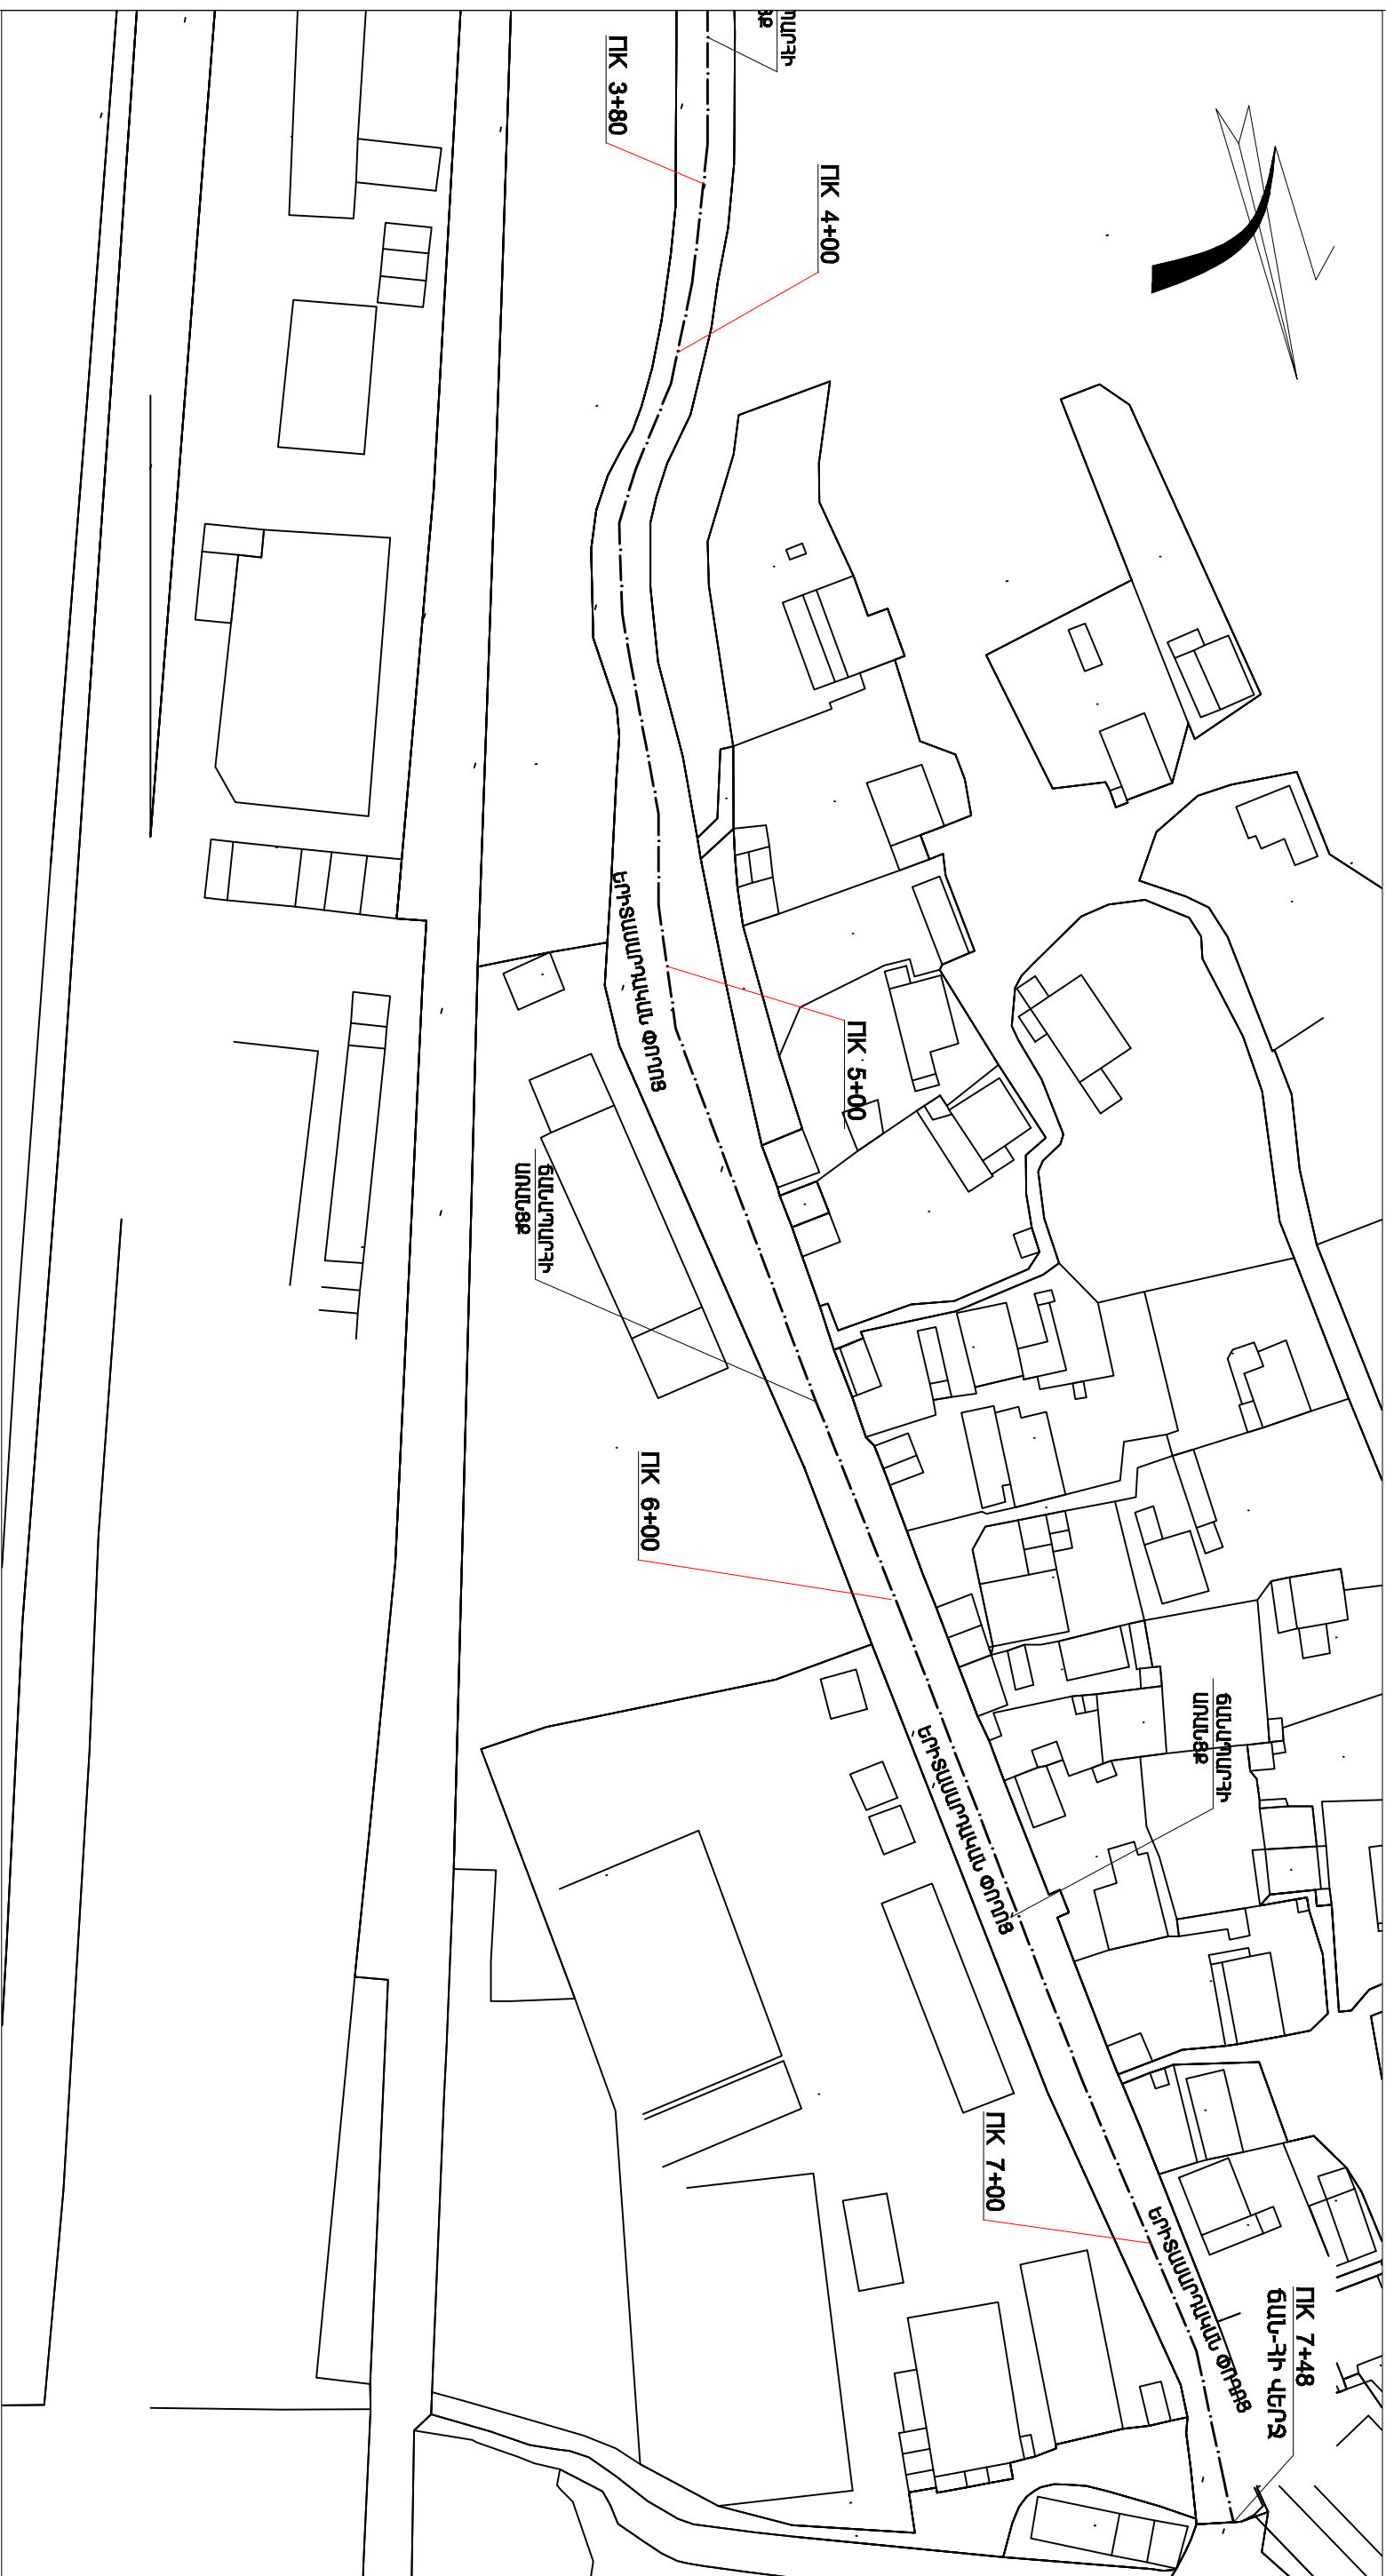


ԵՐԻՏԱՍԱՐՈՂԱԿԱՆ ՓՈՂՈՑԻ ՀԱՏԱԿԱԳԻԾ ԴԻ 3+80-ԴԻ 7+48 Մ 1 : 1000

[illegible]