


ԹՈՒՄԱՆՅԱՆ ՓՈՂՈՑԻ ՀԱՏԱԿԱԳԻԾ ՈՒ 21+50-ՈՒ 25+20 Մ 1 : 1000

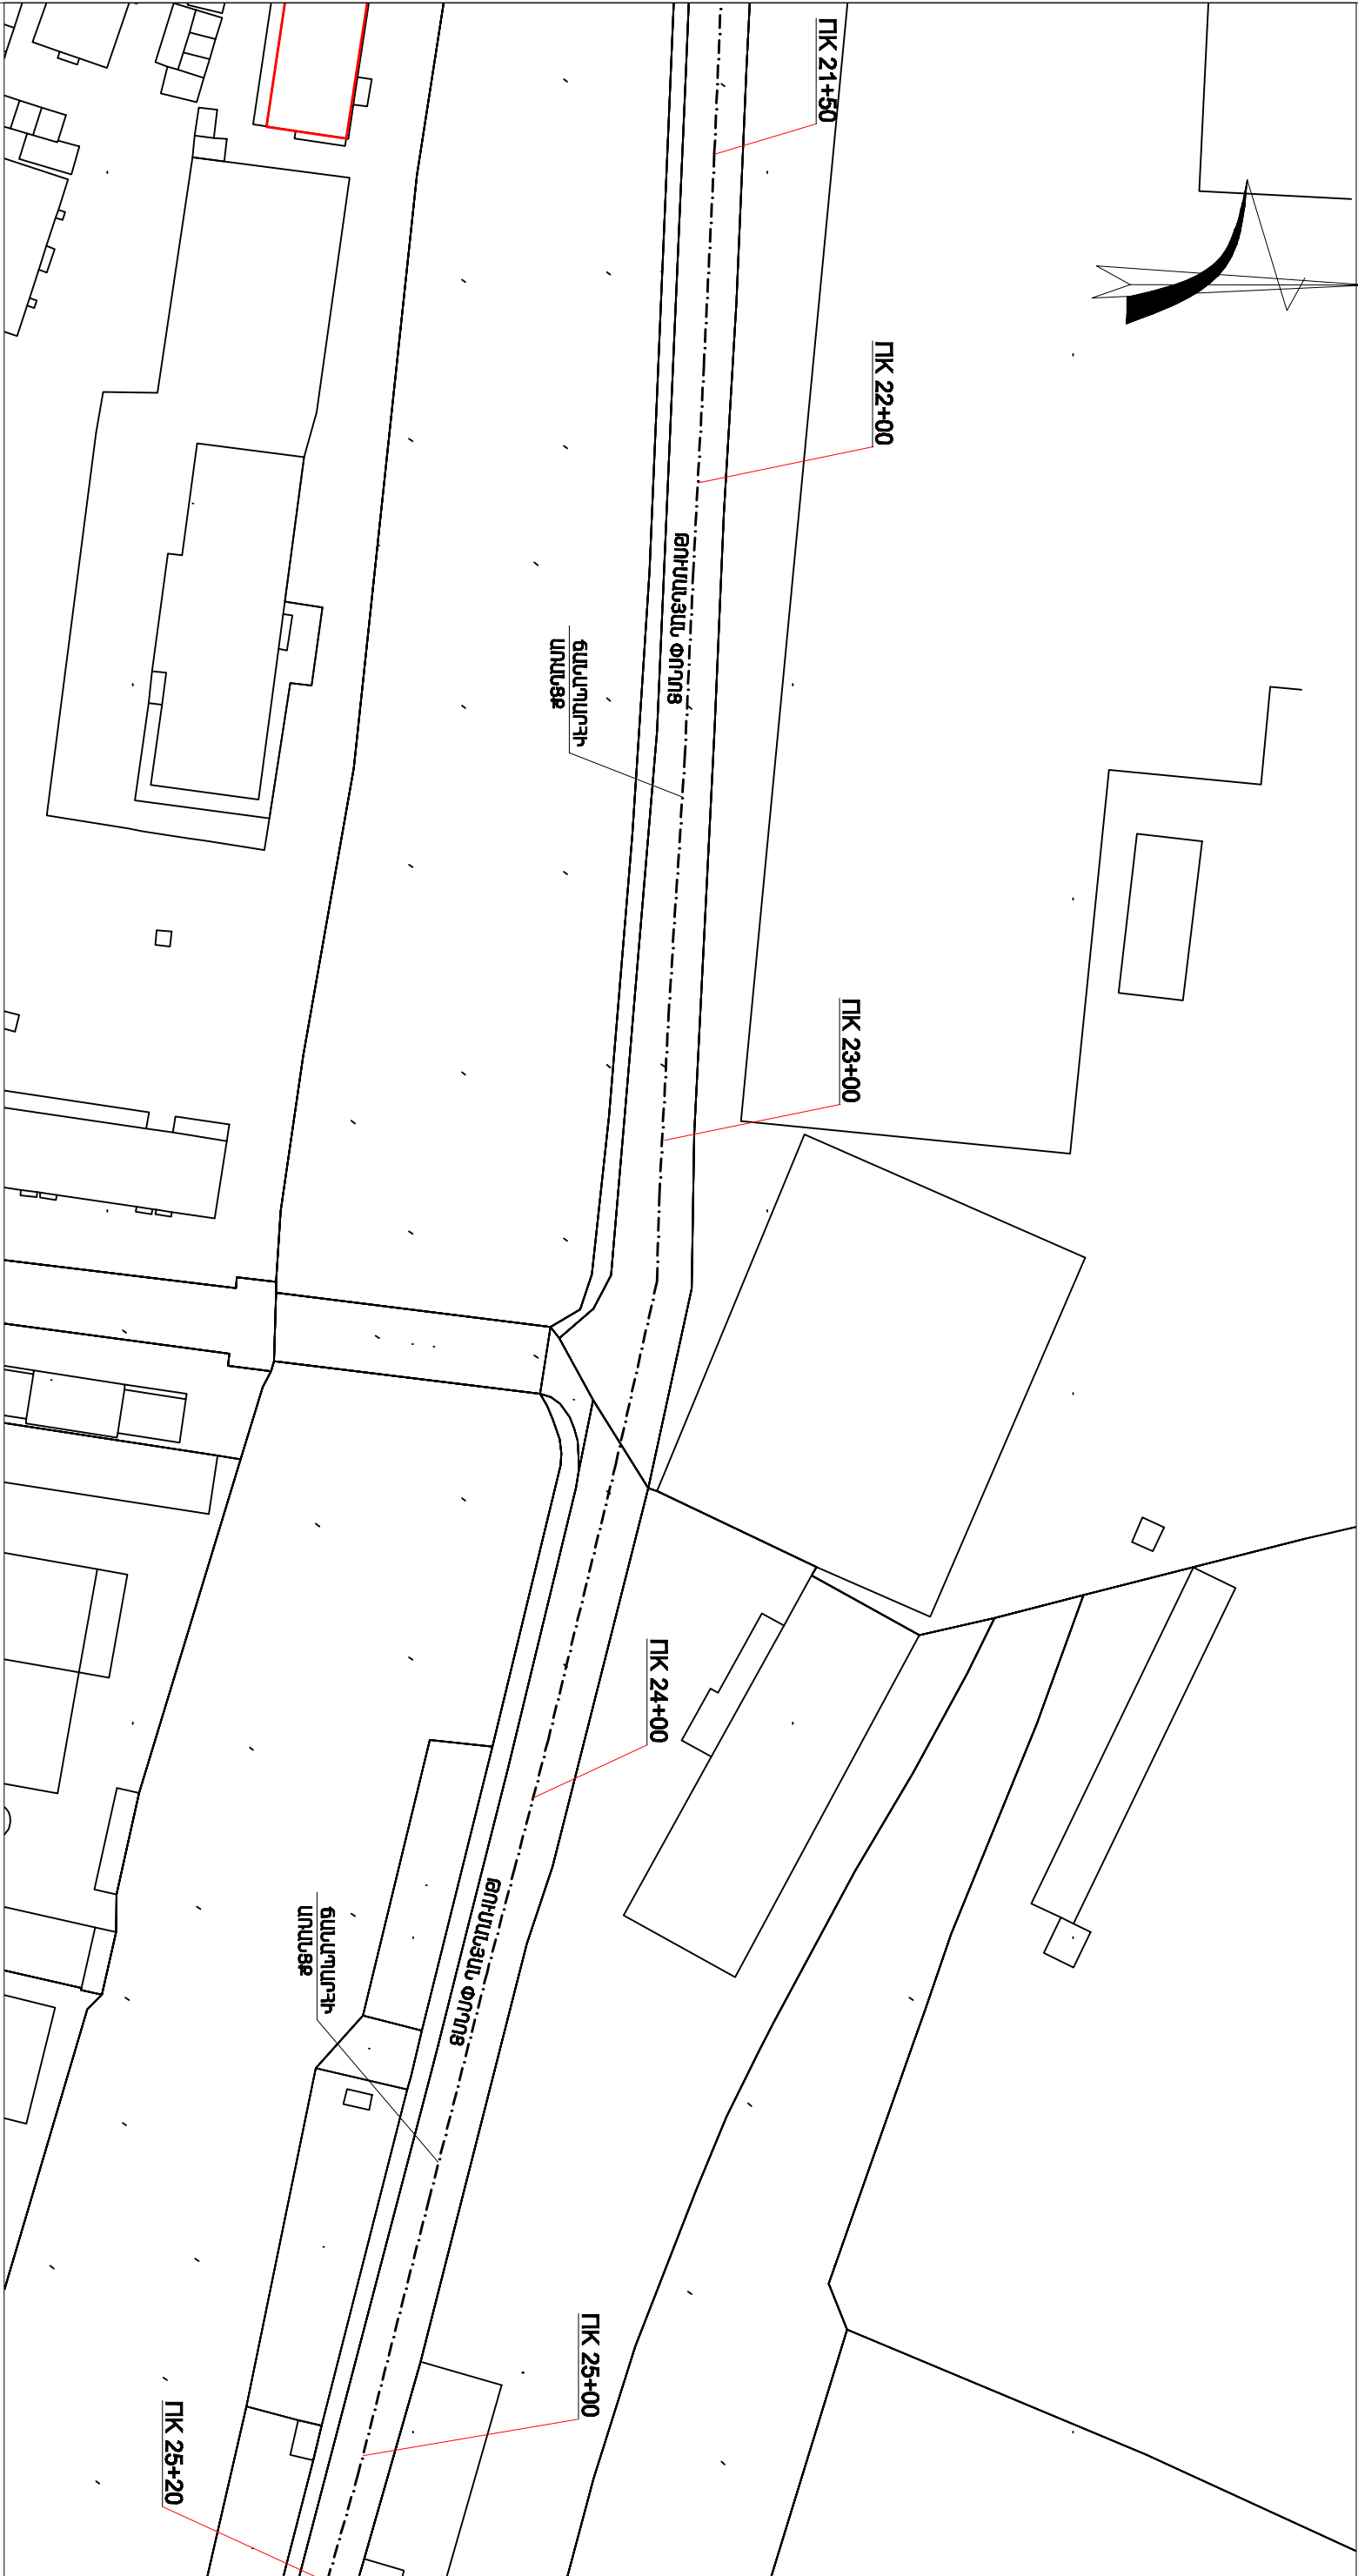

Տնօրեն	Ռ. Բոլորյան	ԱՆՎԱԾՈՒԹՅԱՆ ՓՈՂՈՑԱՆԻ ԵՎ ԶԱՆԿԱԿԱՆ ՓՈՂՈՑԱՆԻ ՎԵՐԱԿԱՆԱԾՈՒՄ ՍՊՈՐՏԱՆԻ ՓՈՂՈՑԱՆԻ, Զ. ՄԱՐԿՈՒՄԻ, ՍՊՈՐՏԱՆԻ ՓՈՂՈՑԱՆԻ, ԶԱՆԿԱԿԱՆ ՓՈՂՈՑԱՆԻ		
Ն. Գ. Ը	Գ. Գրիգորյան			
Գժեց	Վ. Դավթյան			
		ԹՈՒՄԱՆՅԱՆ ՓՈՂՈՑԻ ՀԱՏԱԿԱԳԻԾ ՈՒ 21+50-ՈՒ 25+20		
		ՓՈՒ	ԹԵՐՈՒ	ԹԵՐՈՒ
		ՍՆ	ԵՇ -	
		"ՊՐԱՄԱՆ ԶԻՆՈՒՄԱՆՈՒՄ" ՍՊԸ		