ՇԱՀՈՒՄՅԱՆ ՓՈՂՈՑԻ ՀԱՏԱԿԱԳԻԾ ՊԿ 0+00-ՊԿ 4+55 Մ 1 : 1000

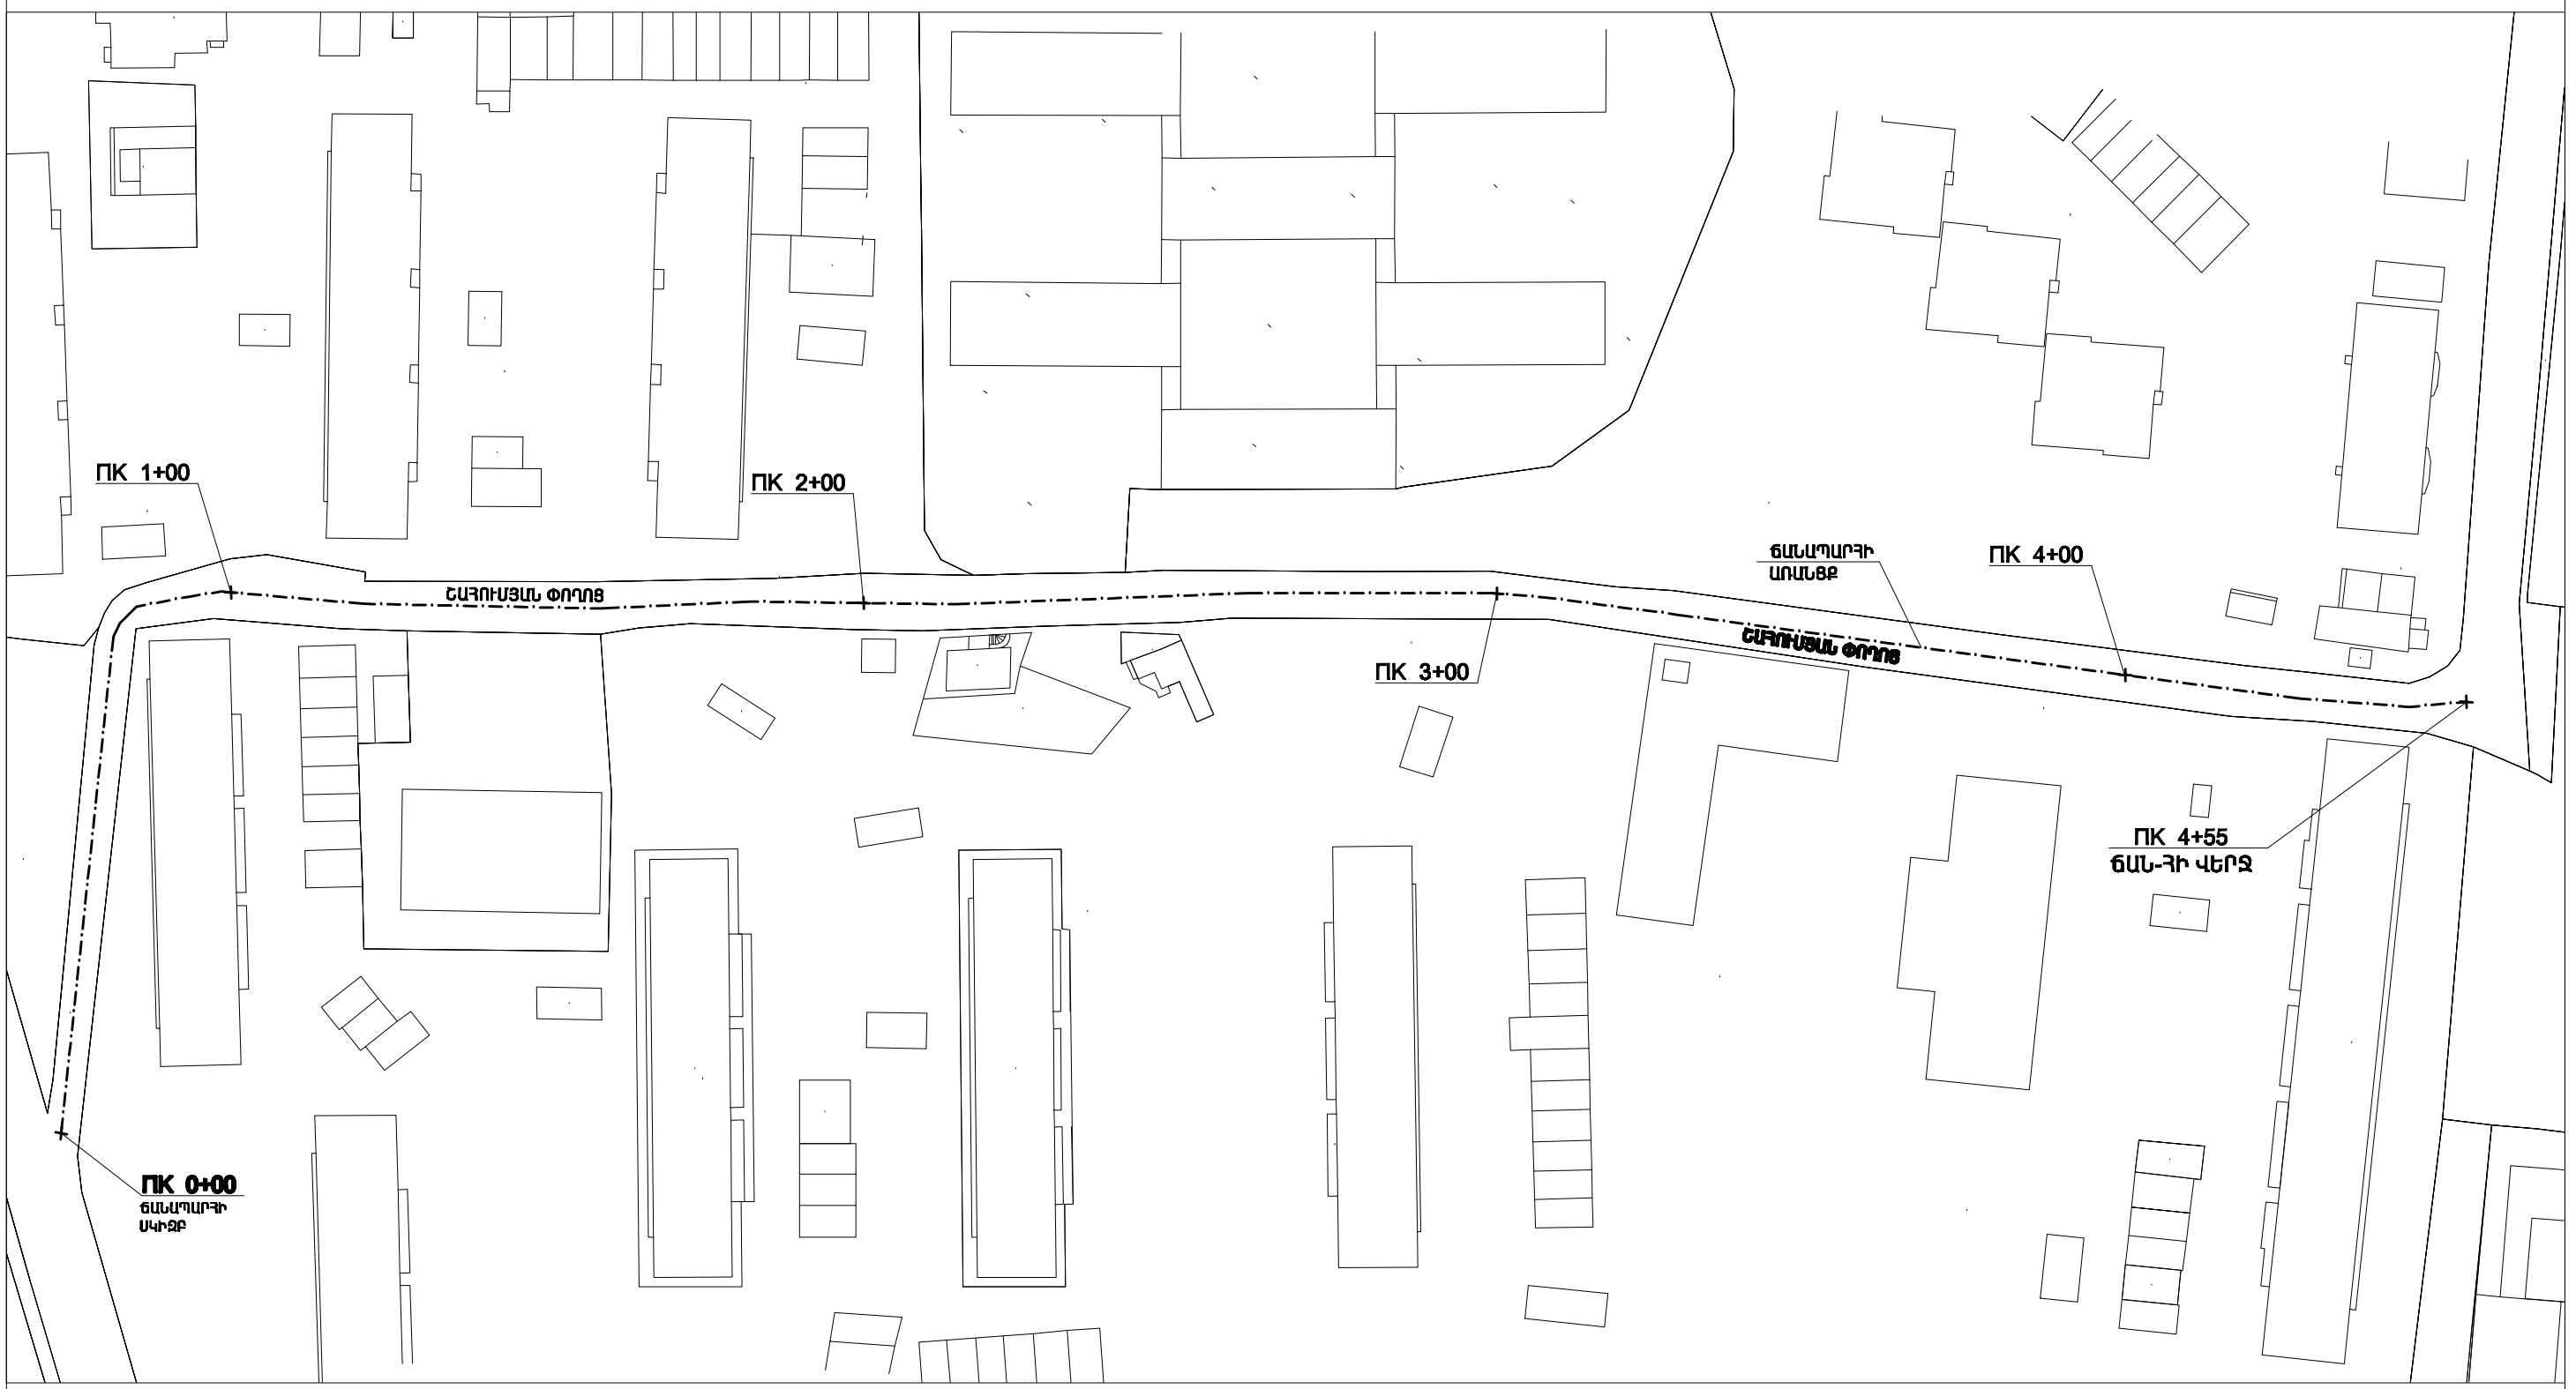

Տնօրեն	Ռ. Քոչարյան		ԱԼԱՎԵՐԴԻ ՔԱՂԱՔԻ ՆԵՐՀԱՄԱՅՆՔԱՅԻՆ ՃԱՆԱՊԱՐՀՆԵՐԻ ՎԵՐԱԼՈՒՐՋՈՒՄ /ԹՈՒՄԱՆՅԱՆ, Ջ. ԱՆԴՐԱՆԻԿ, ՄՊԱՆԴԱՐՅԱՆ, ԵՐԻՏԱՍԱՐԴԱԿԱՆ, ՍԱՅԱԹ-ՆՈՎԱ, ԳԱՅԻ, ՊՈՒՇՔԱԳՈՐԾՆԵՐԻ, ՇԱՀՈՒՄՅԱՆ, ՍԱՆԱՀԻՆ-ՄԱՐՀԱՐԻԹ ՏԱՆՈՂ ՃԱՆԱՊԱՐՀ/			
Ն Գ Ճ	Ռ. Քոչարյան				
Գծեց	Վ. Դանիելյան			ՓՈՒԼ	ԹԵՐԹ ԹԵՐԹԵՐ
				Ա Ն	ՃՇ -
			ՇԱՀՈՒՄՅԱՆ ՓՈՂՈՑԻ ՀԱՏԱԿԱԳԻԾ ՊԿ 0+00-ՊԿ 4+55	"Ռոսա Քոնսալթինգ" ՍՊԸ	