




ՃԱՆԱՊԱՐԿԻ ԿՏՐՎԱԾՔ 1-1 Մ 1 : 10

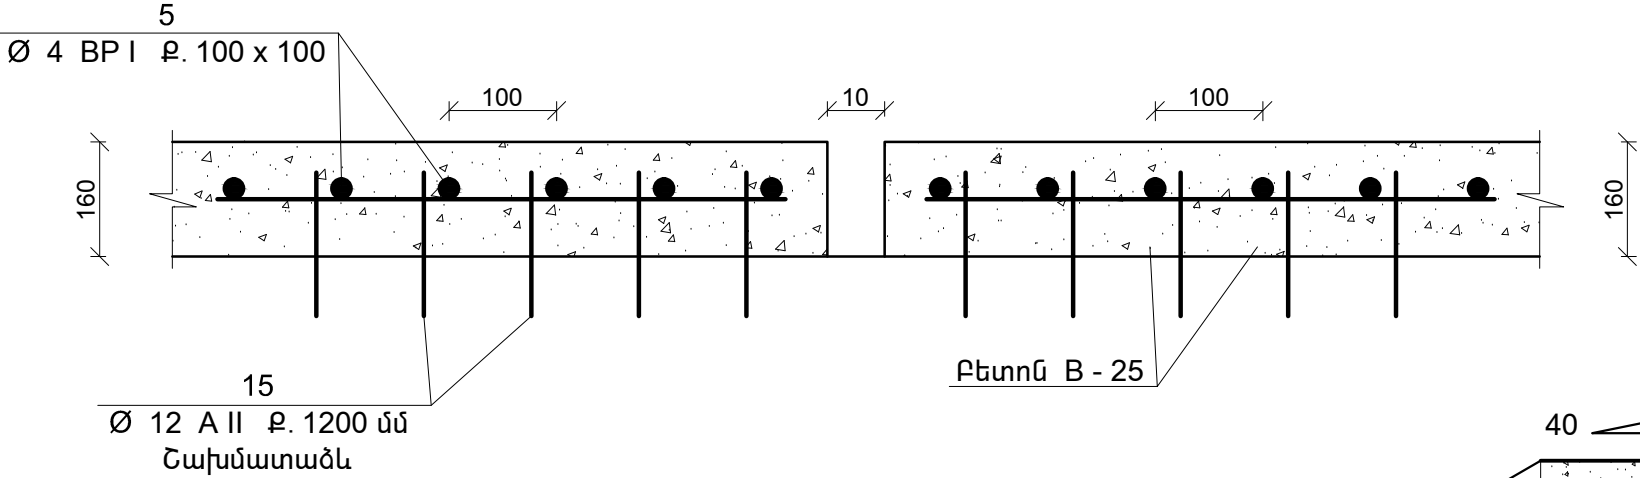

ՃԱՆԱՊԱՐՅԱՅԻՆ ՊԱՏՎԱԾՔԻ ԿՈՆՍՏՐՈՒԿՑԻԱՆ

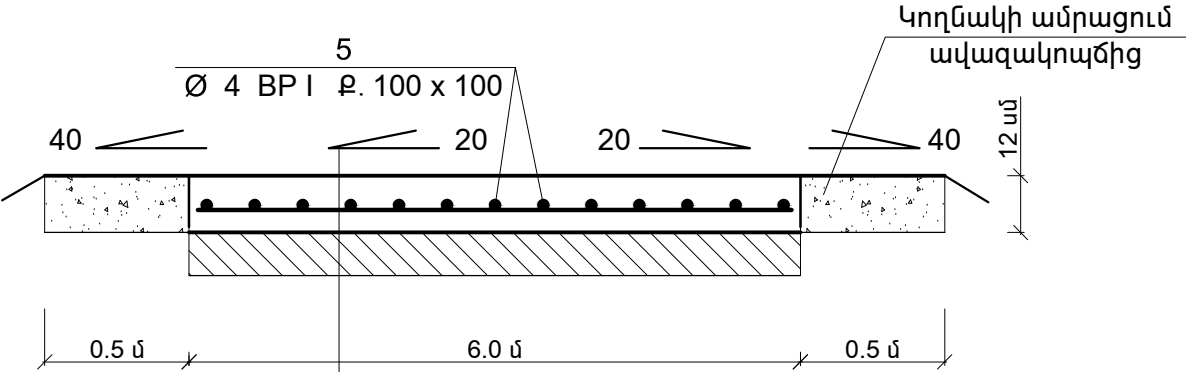

ՃԱՆԱՊԱՐԿԻ ԿՏՐՎԱԾՔ 2-2 Մ 1 : 10

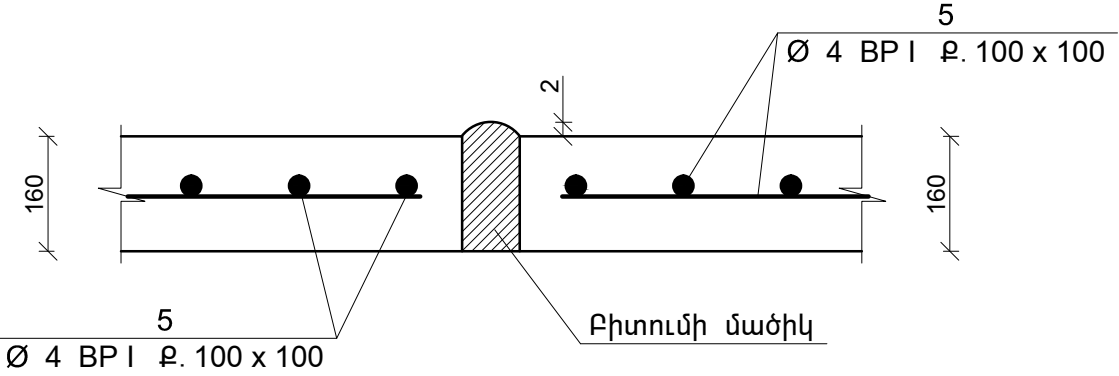

- Ե/Քետոնե ճանապարհի 16սմ հաստ. B 25 քետոնից
- Բնահողի տուփանում խճով
- Փոսերի լցում ավազակուպիճով
- Հարթեցում մեխանիզմով

ՏՆՕՐԵՆ	ԽԱՉԱՏՐՅԱՆ	ՀՀ Տավուշի մարզի Դիլիջան համայնքի Մոլդովական 18/6 հասցեի հարակից ավտոճանապարհի բետոնացում			
ՆԳԻ	ԽԱՉԱՏՐՅԱՆ				
ԳԾԵՑ	ՄԱԿՈՒՆՑ Դ.	Ճ Ա Ն Ա Պ Ա Ր Հ	ՓՈՒԼ	ԹԵՐԹ	ԹԵՐԹԵՐ
ՍՏՈՒԳԵՑ	ԽԱՉԱՏՐՅԱՆ		Ա Ն	ՃՇ - 6	8
		Փողոցի հատակագիծ ՊԿ 0+00-ից ՊԿ 2+21		«ԳՈԼԴ - ՆԵԹ» ՍՊԸ	