


ՃԱՆԱԴԱՐՔԻ ՆՈՐՈԳՄԱՆ ԱՋԻԱՏԱՆՔՆԵՐԻ ԻՐԱԿԱՆԱՑՄԱՆ ՍԻՆԵՄԱՆ ԵՐԹԵՎԵԿՈՒԹՅԱՆ ԿԱՐԳԱՎՈՐՄԱՆ ՀԱՄԱՐ՝ ՕԳՏԱԴՈՐԾԵԼՈՎ ԿՈՂՆԱԿՆԵՐԸ

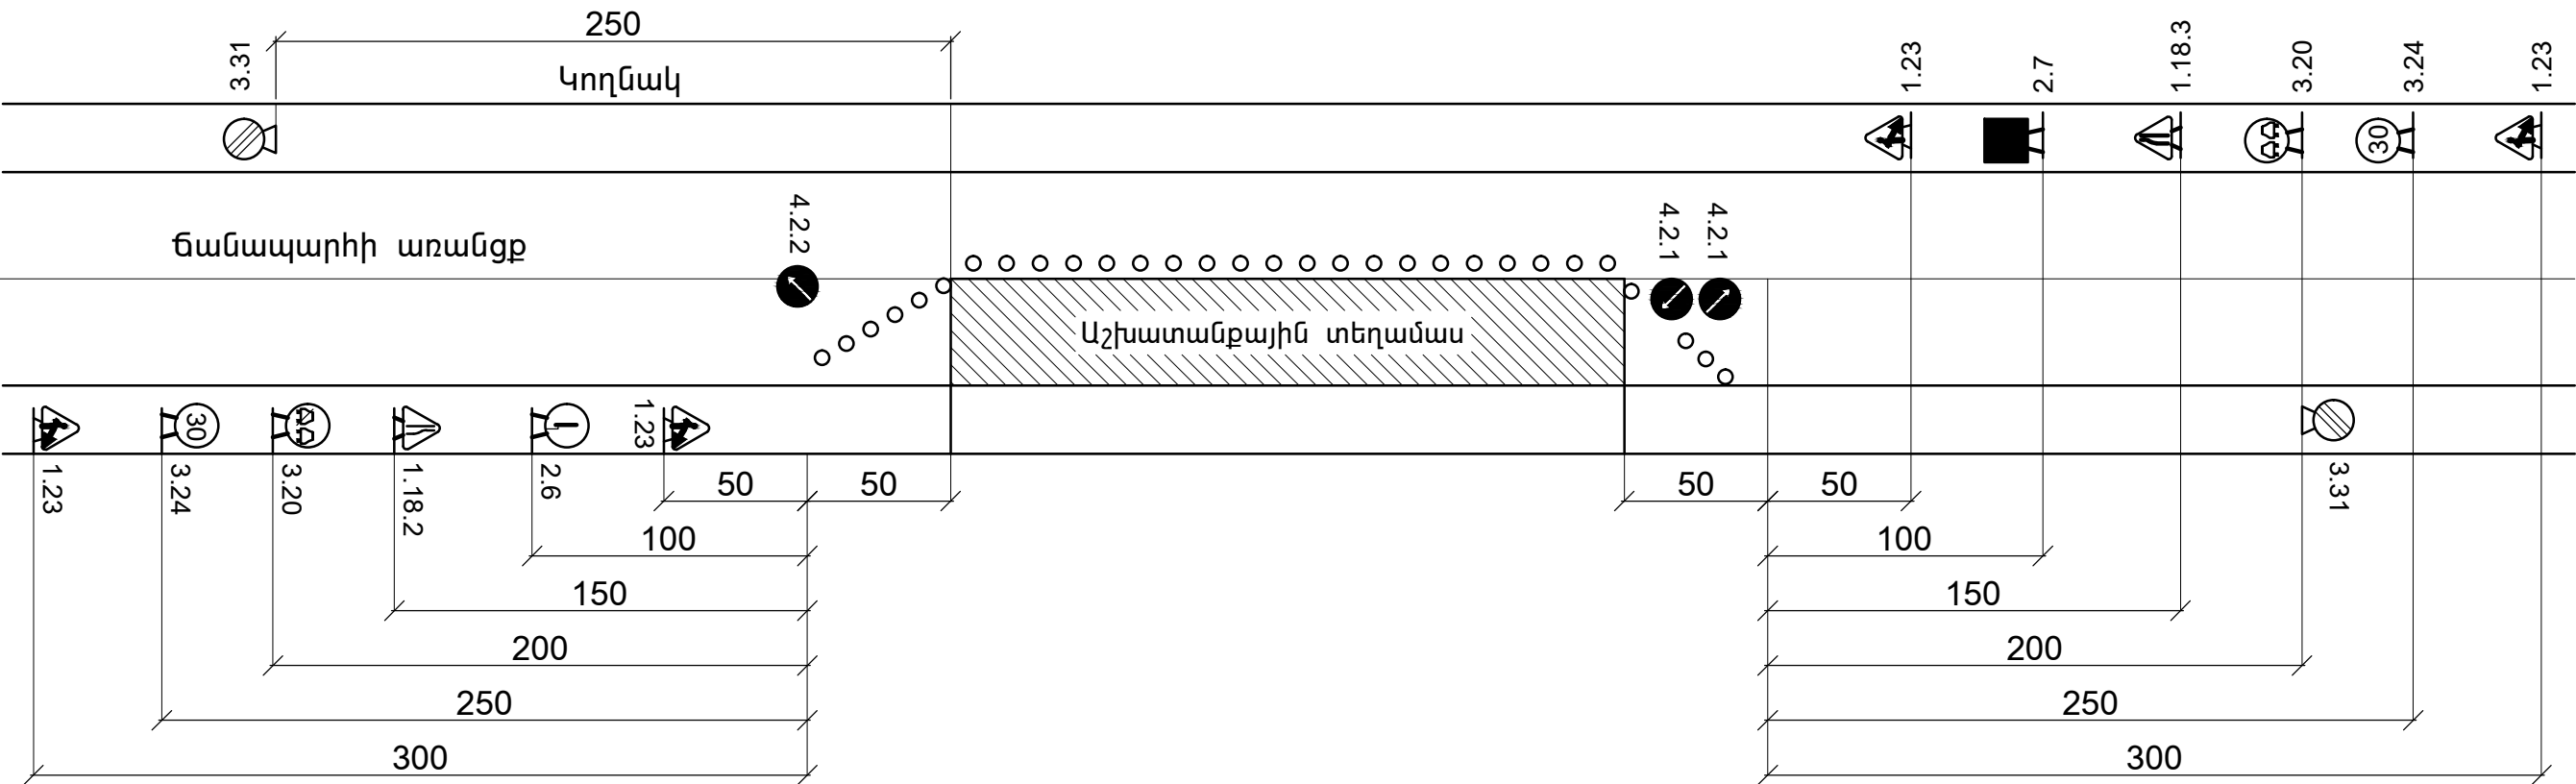

ՊԱՅՄԱՆԱԿԱՆ ՆՁԱՆՆԵՐ

- 1.23

ճանապարհային աշխատանքներ
- 1.18.2

ճանապարհիի նեղացում
- 3.20

Վազանցը արգելվում է
- 3.24

Մաքսիմալ արագության սահմանափակում
- 3.31

Բոլոր սահմանափակումների վերջը
- 4.2.1

Արգելքի շրջանցում աջից
- 4.2.2

Արգելքի շրջանցում ձախից
- 2.6

Հանդիպակած շարժման առավելություն
- 2.7

Առավելություն հանդիպակած շարժման նկատմամբ

ՏՆՕՐԵՆ	ԽԱԶԱՏՐՅԱՆ		ՀՀ Տավուշի մարզի Դիլիջան համայնքի Մոլդովական 18/6 հասցեի հարակից ավտոճանապարհի բետոնացում			
ՆԳԻ	ԽԱԶԱՏՐՅԱՆ					
ԳԾԵՑ	ՄԱԿՈՒՆՑ Դ.		Ճ Ա Ն Ա Պ Ա Ր Հ	ՓՈՒԼ	ԹԵՐԹ	ԹԵՐԹԵՐ
ՍՏՈՒԳԵՑ	ԽԱԶԱՏՐՅԱՆ			Ա Ն	ԳՇ - 8	8
			Երթևեկության կարգավորման սխեմա	«ԳՈԼԴ - ՆԵԹ» ՍՊԸ		