ՀԻՄՔԵՐԻ ԵՎ ՀԻՄՆԱՅԻՆ ՀԵԾԱՆՆԵՐԻ ՄԱԿՆԻՇԱՎՈՐՄԱՆ ՀԱՏԱԿԱԳԻԾ "1-6" ԱՌԱՆՑՔՆԵՐՈՎ
Մ 1:100

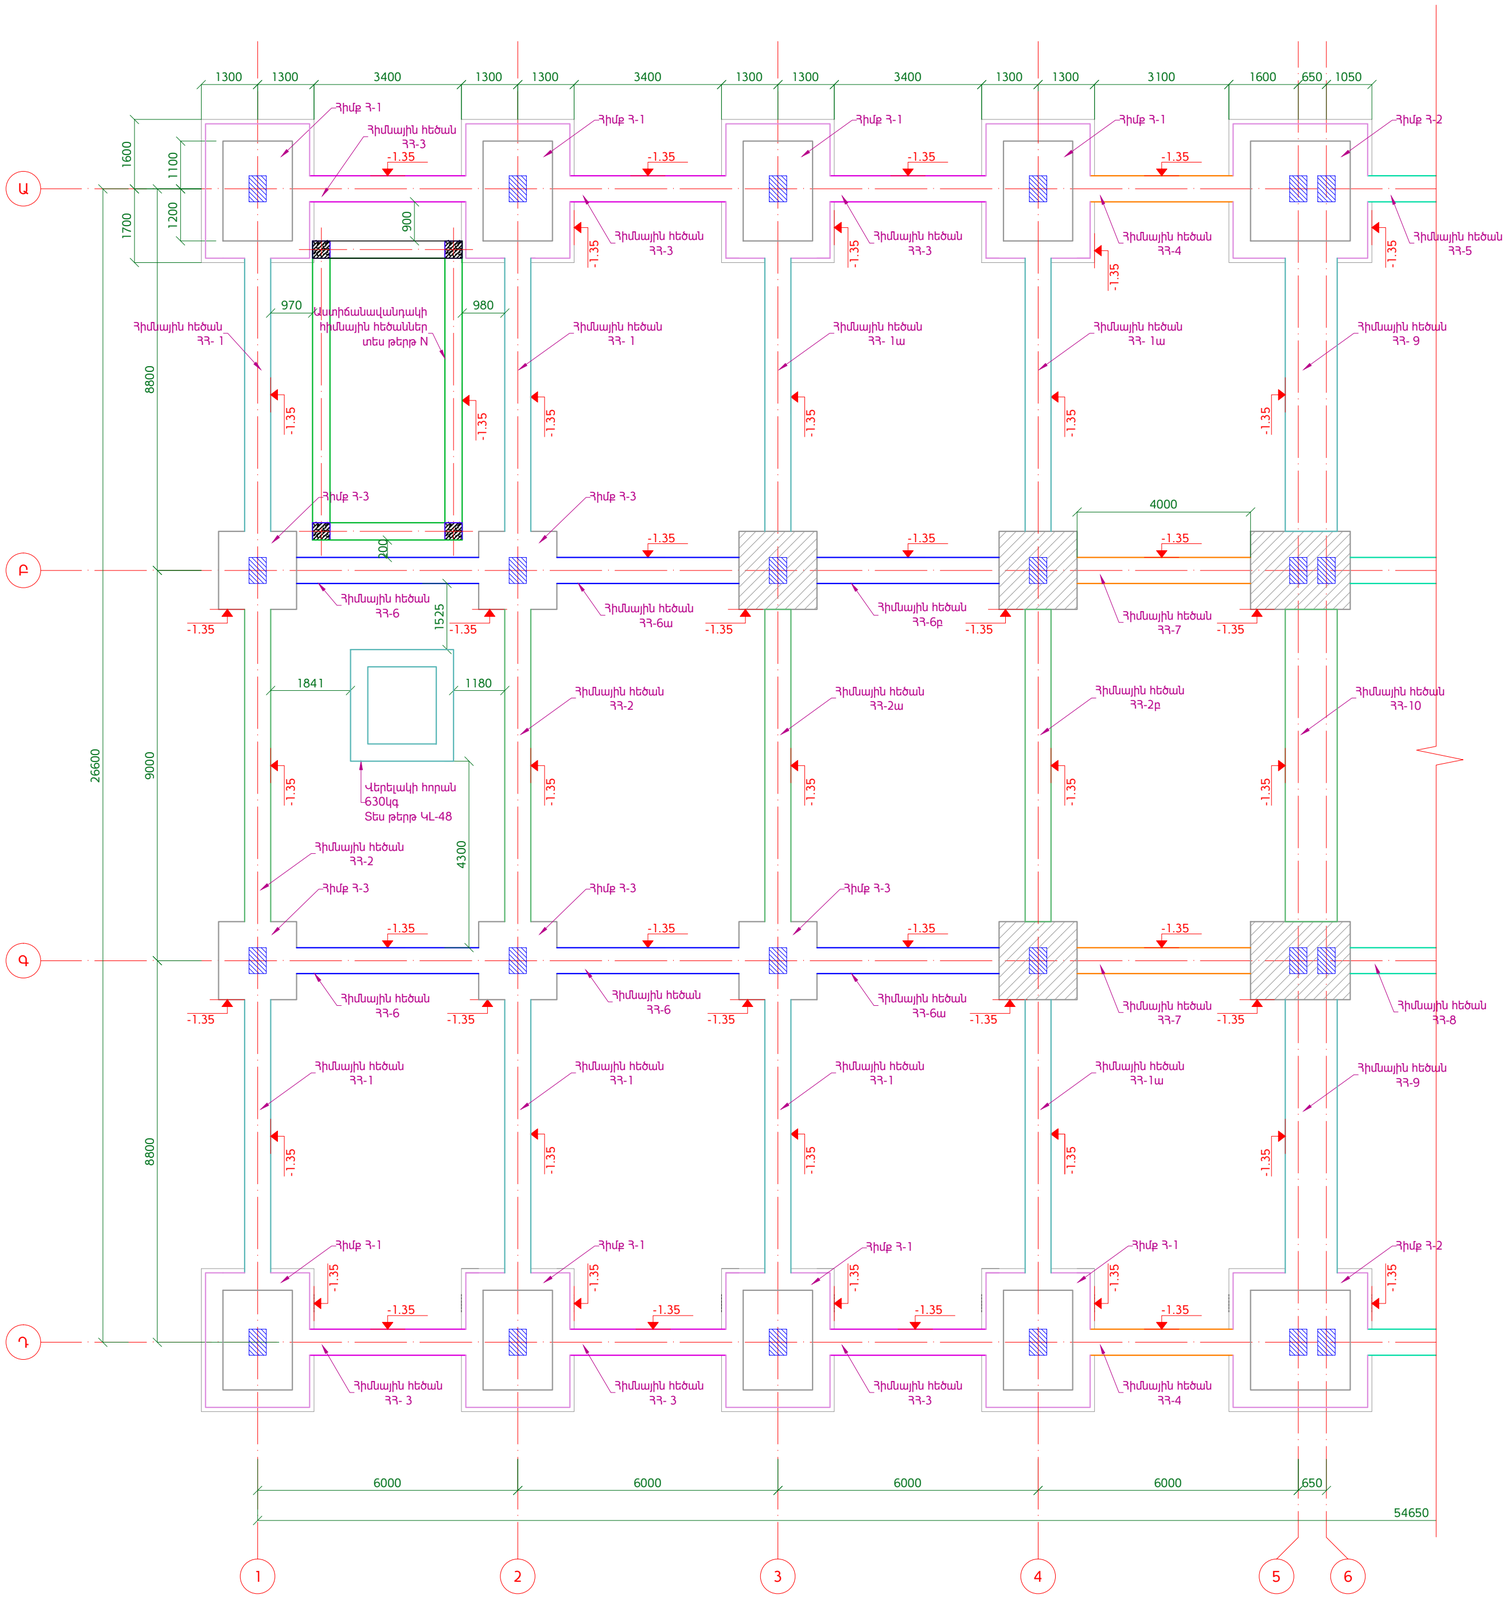

ՀԻՄՔԻ ՏԱՐՐԵՐԻ ՏԵՂԵԿԱԳԻՐ

N	Նշանակում	Անվանում	Քանակ, հատ	Թերթ
1	Հիմք	Հ-1	18	ԿL-5
2	Հիմք	Հ-2	2	ԿL-6
3	Հիմք	Հ-3	7	ԿL-7
1	Հիմնային հեծան	ՀՀ-1	7	ԿL-8
2	Հիմնային հեծան	ՀՀ-1ա	11	ԿL-8
3	Հիմնային հեծան	ՀՀ-2	3	ԿL-8
4	Հիմնային հեծան	ՀՀ-2ա	1	ԿL-8
5	Հիմնային հեծան	ՀՀ-2բ	5	ԿL-8
6	Հիմնային հեծան	ՀՀ-3	14	ԿL-8
7	Հիմնային հեծան	ՀՀ-4	2	ԿL-8
8	Հիմնային հեծան	ՀՀ-5	2	ԿL-9
9	Հիմնային հեծան	ՀՀ-6	3	ԿL-9
10	Հիմնային հեծան	ՀՀ-6ա	4	ԿL-9
11	Հիմնային հեծան	ՀՀ-6բ	7	ԿL-9
12	Հիմնային հեծան	ՀՀ-7	2	ԿL-9
13	Հիմնային հեծան	ՀՀ-8	2	ԿL-10
14	Հիմնային հեծան	ՀՀ-9	2	ԿL-10
15	Հիմնային հեծան	ՀՀ-10	1	ԿL-10

ԾԱՆՈԹՈՒԹՅՈՒՆ

1. Թերթը նայել համատեղ ԿL-4, ԿL-5, ԿL-6, ԿL-7, ԿL-8, ԿL-9, ԿL-10 թերթերի հետ:

Փոխ.	Թերթ	N փաստ.	Ստորագր.	Ամսաթ.	ՀՀ Քաղաքաշինության նախարարության "Քաղաքաշինական ծրագրերի իրականացման գրասենյակ" ՊՀ պայմանագիր N ԲԸԱՀԱՇՁԲ -15/2			
ՆԳԾ		Ռ. Ավետիսյան			ՀՀ ՏԿ և ԱՌ նախարարության նոր համալիրի վերակառուցում /Կոնստրուկտորական լուծումներ/	Փուլ	Թերթ	Թերթեր
Նախագծեց		Գ. Պարոնյան				ԱՆ	ԿL-3	74
Նախագծեց		Գ. Բարսեղյան			Հիմքերի և հիմնային հեծանների մակնիշավորման հատակագիծ "1-6" առանցքներով Մ1:100	UNI DESIGN 2015թ		
Ստուգեց		Գ. Իվանյան						