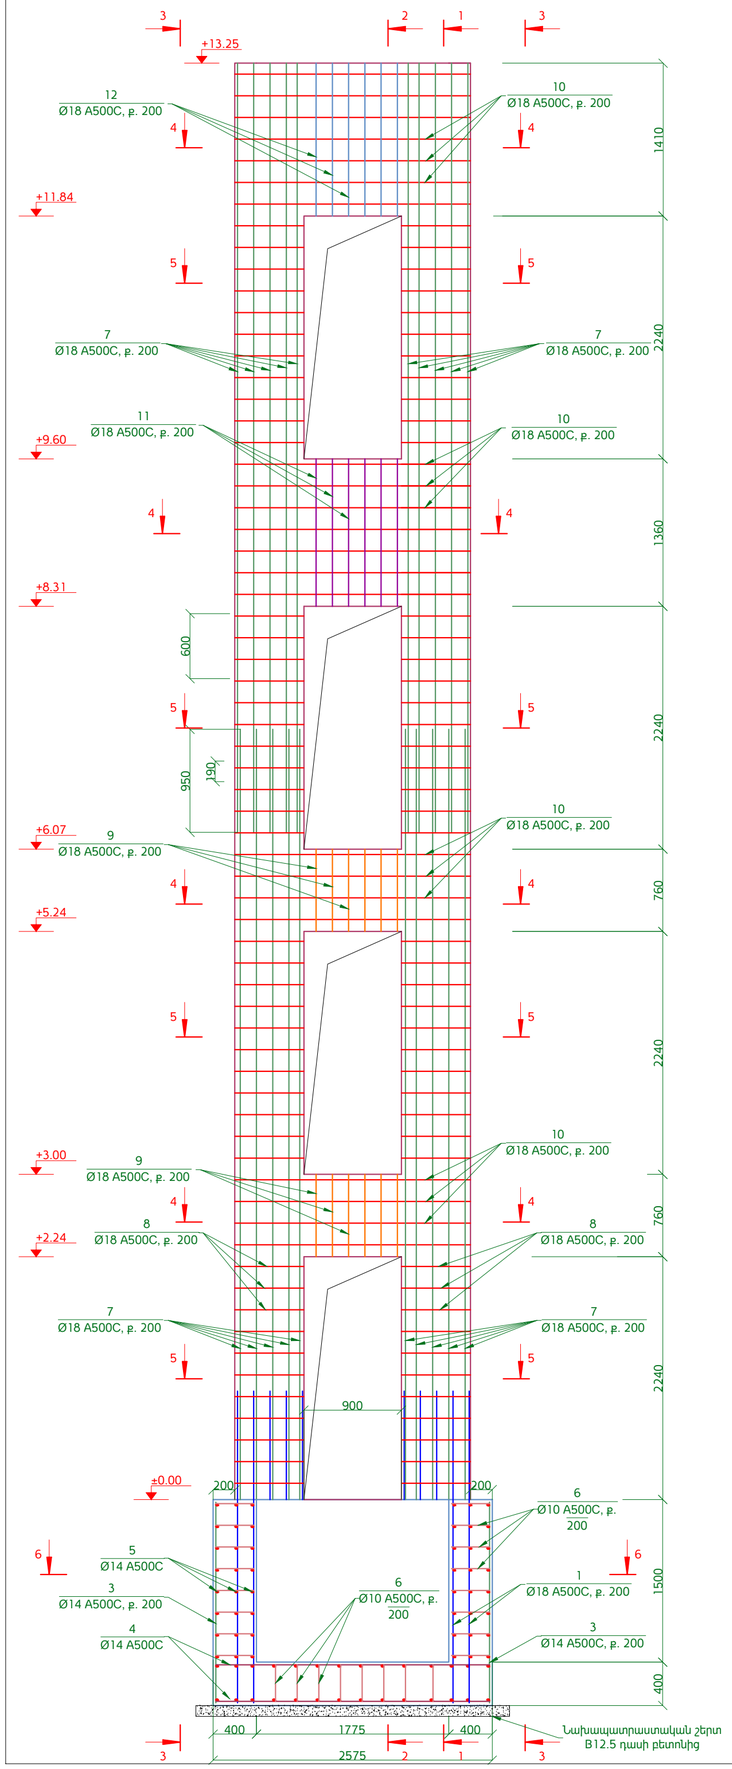

ԿՏՐՎԱԾՔ 1

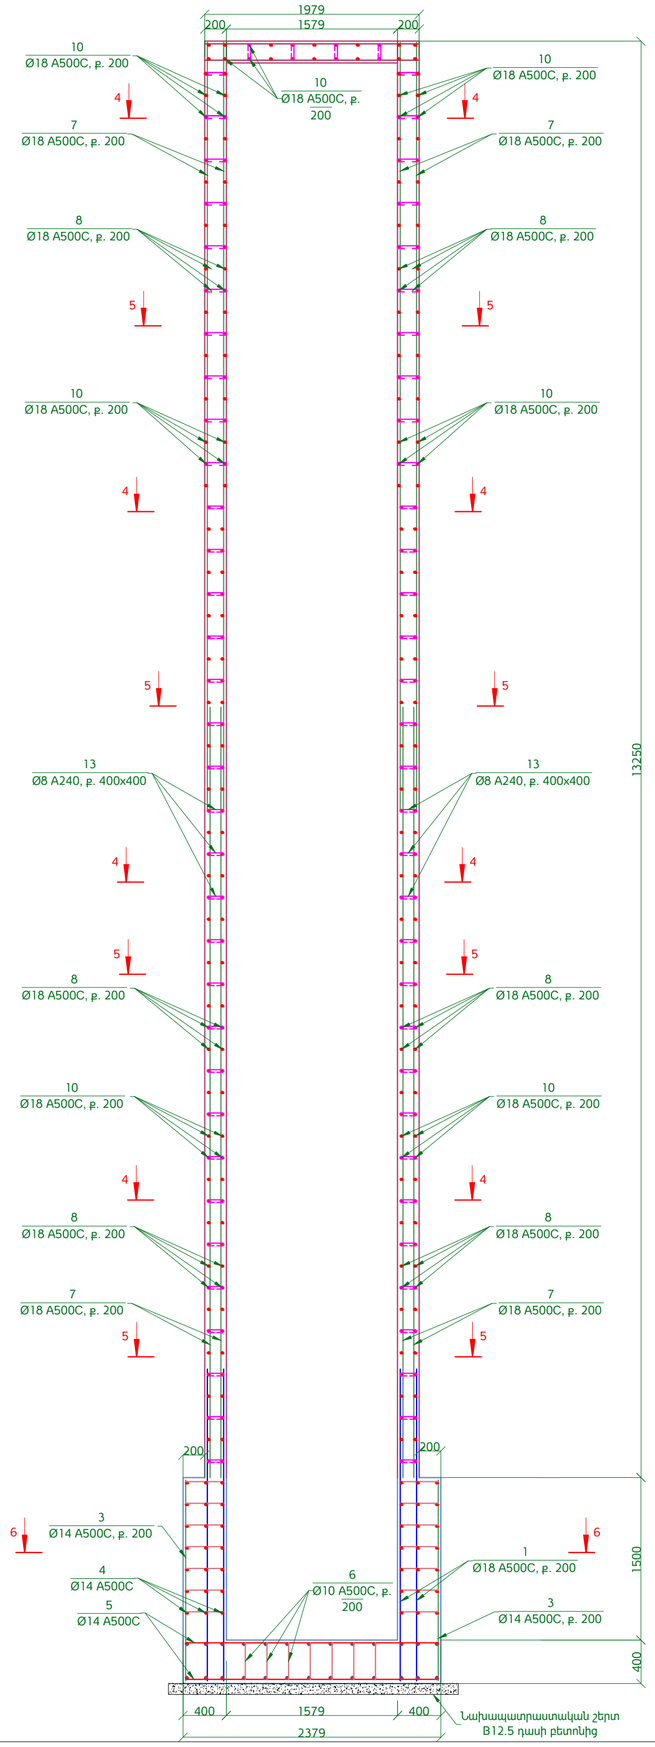

ԿՏՐՎԱԾՔ 2

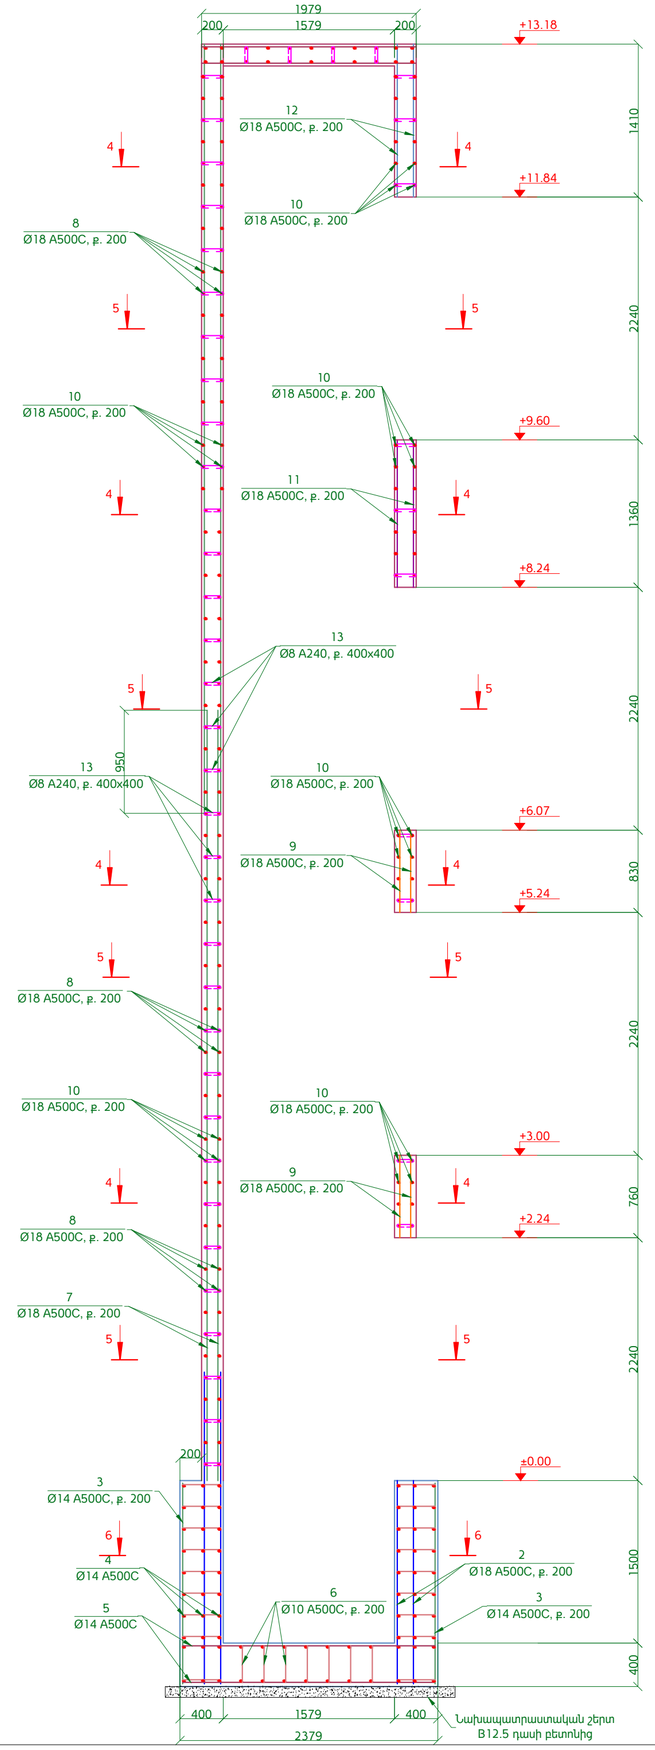

ԾԱՆՈԹՈՒԹՅՈՒՆ

1. Թերթը նայել թերթեր ԿL-71 հետ համատեղ:

ՀՀ Քաղաքաշինության նախարարության "Քաղաքաշինական ծրագրերի իրականացման գրասենյակ" ՊՀ պարտադիր N ԲԸՍՀԱԾԳԲ - 15/2					
ՀՀ ՏԿԵ և ԱԻ նախարարության նոր հասցեի վերակառուցում /հոնորարային ընդունվելու/	Փուլ	Թերթ	Թերթերը		
	ԱՆ	ԿL-70	74		
Դրան 630կգ տարողությամբ վերելակի համար					DESIGN 2015թ

Փոխ.	Թերթ	N փաստ.	Ստորագ.	Անուն	
ՆԳՏ		Ի. Ավետիսյան			
Նախագծեց		Գ. Պարոնյան			
Նախագծեց		Գ. Բարսեղյան			
Ստուգեց		Գ. Իվանյան			