ՍՅՈՒՆԵՐ Ս-Ա5, Ս-Ա6, Ս-Դ5, Ս-Դ6

ՃԱԿԱՏ "Ա" ԵՎ "Դ" ԱՌԱՆՑՔՆԵՐՈՎ

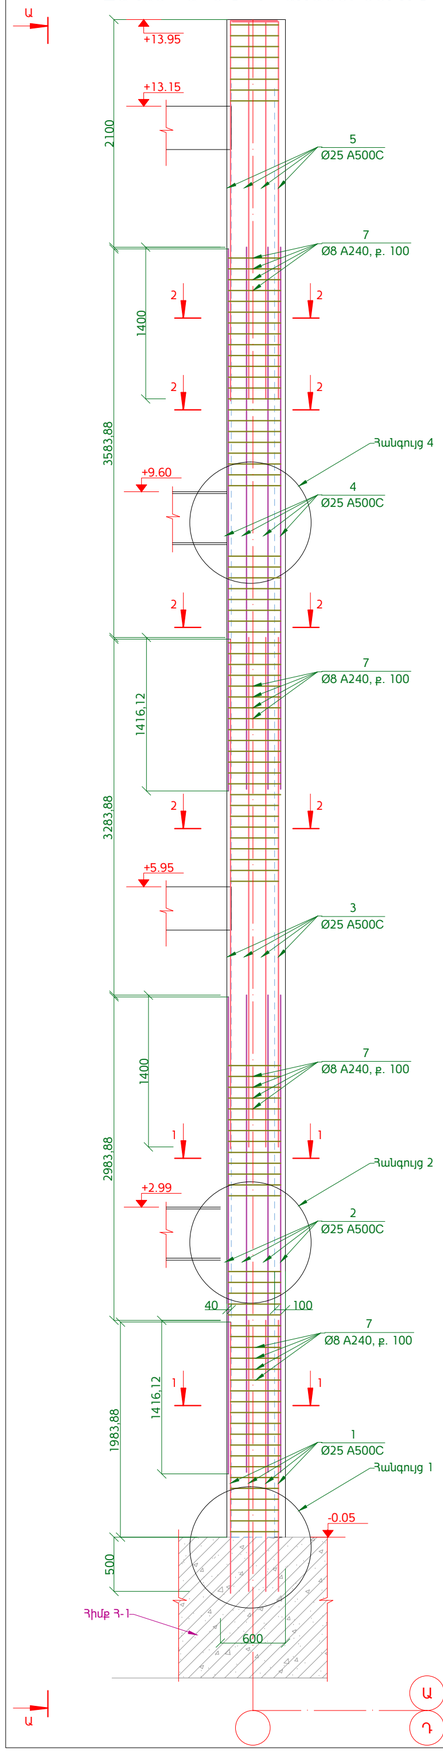

ՏԵՍՔ "Ա"

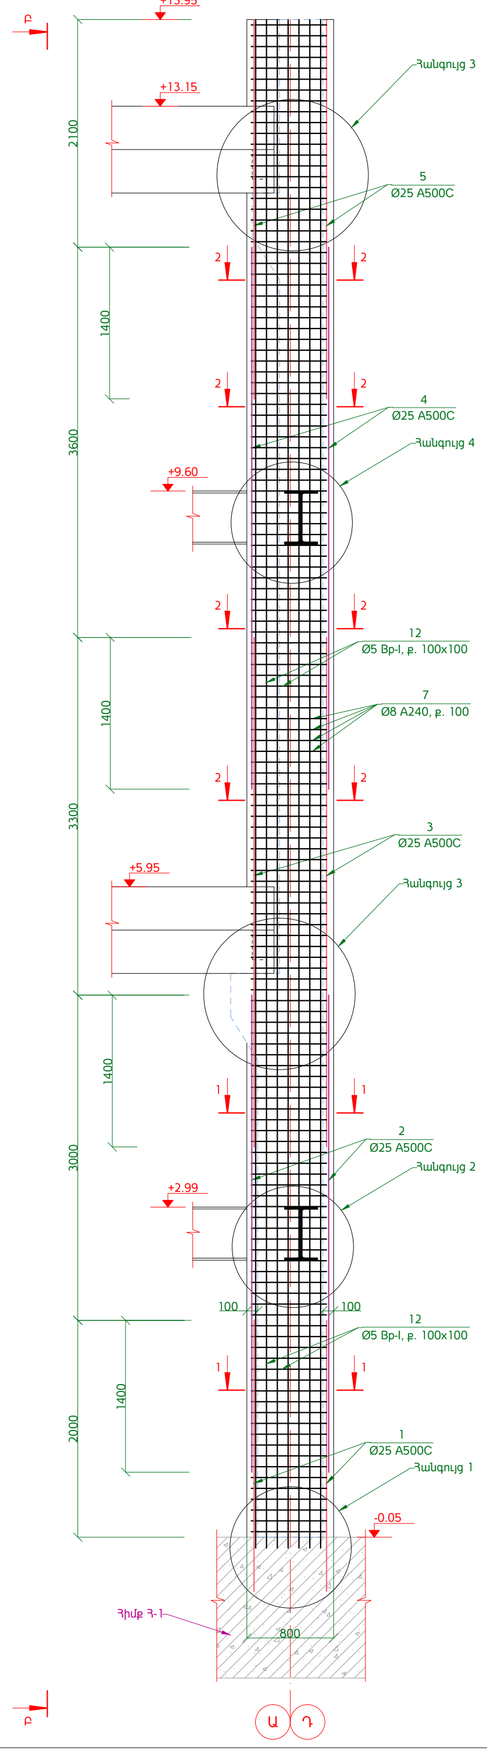

ՏԵՍՔ "Բ"

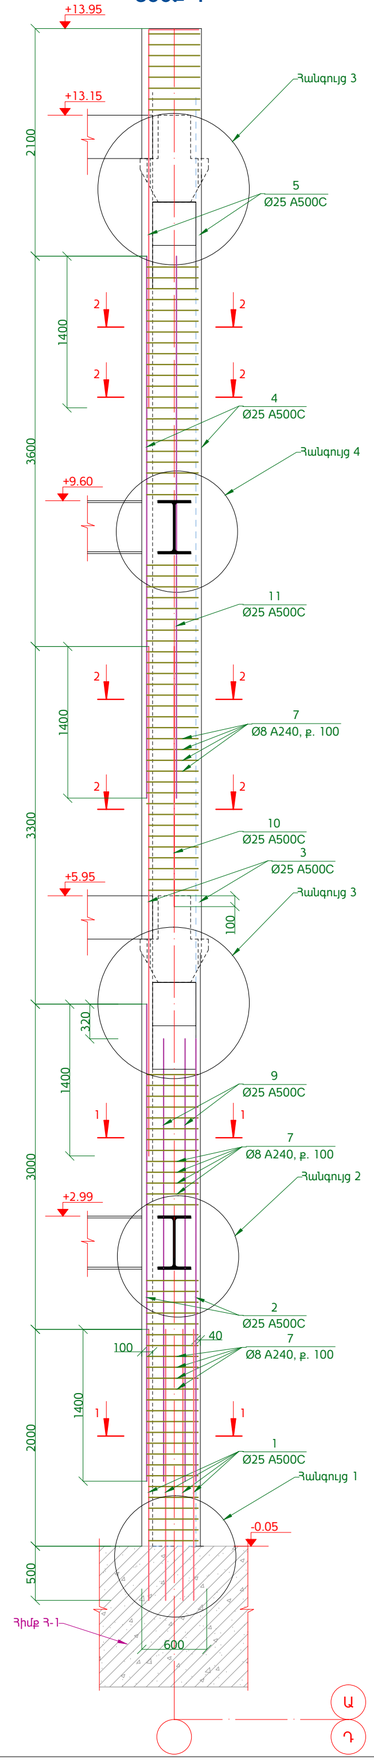

ՀԱՏՈՒՅԹ 1

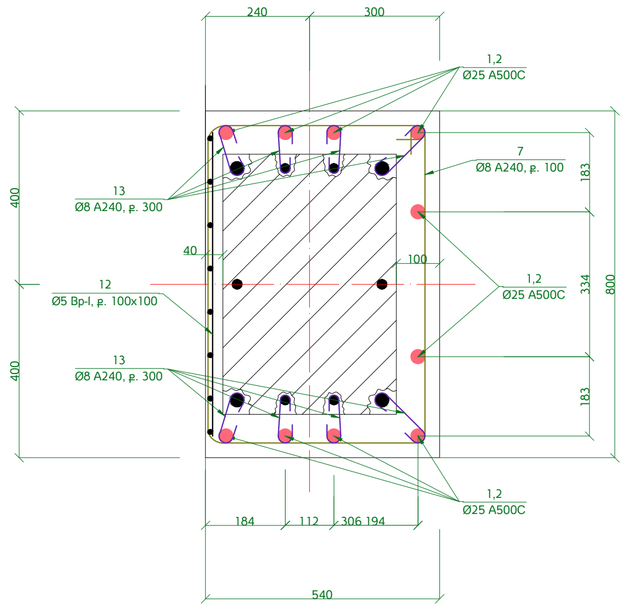

ՀԱՏՈՒՅԹ 2

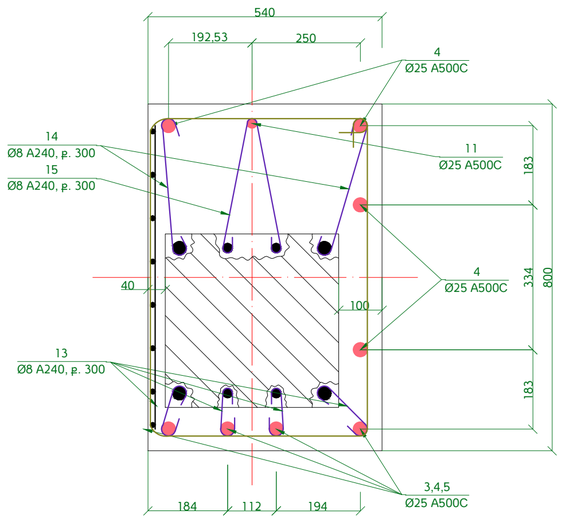

ԾԱՆՈԹՈՒԹՅՈՒՆ

1. Թերթը նայել համատեղ ԿL-12, ԿL-13, ԿL-19, ԿL-20, ԿL-21 թերթի հետ:

Փոխ.	Թերթ	N փաստ.	Ստորագր.	Ամսաթ.	ՀՀ Քաղաքաշինության նախարարության "Քաղաքաշինական ծրագրերի իրականացման գրասենյակ" ՊՀ պայմանագիր N ԲԸԱՀԱՇՁԲ -15/2			
ՆԳՄ		Ռ. Ավետիսյան			ՀՀ ՏԿ և ԱԻ նախարարության նոր համալիրի վերակառուցում /Կոնստրուկտորական լուծումներ/	Փուլ	Թերթ	Թերթեր
Նախագծեց		Գ. Պարոնյան				ԱՆ	ԿL-18	74
Նախագծեց		Գ. Բարսեղյան			Սյուներ Ս-Ա5, Ս-Ա6, Ս-Դ5, Ս-Դ6:	UNI DESIGN 2015թ		
Ստուգեց		Գ. Իվանյան						