




ԱՍՏԻՃԱՆԱԿԱՆԴԱԿ ԱՎ-1, ԱՎ-2
Մ 1:50

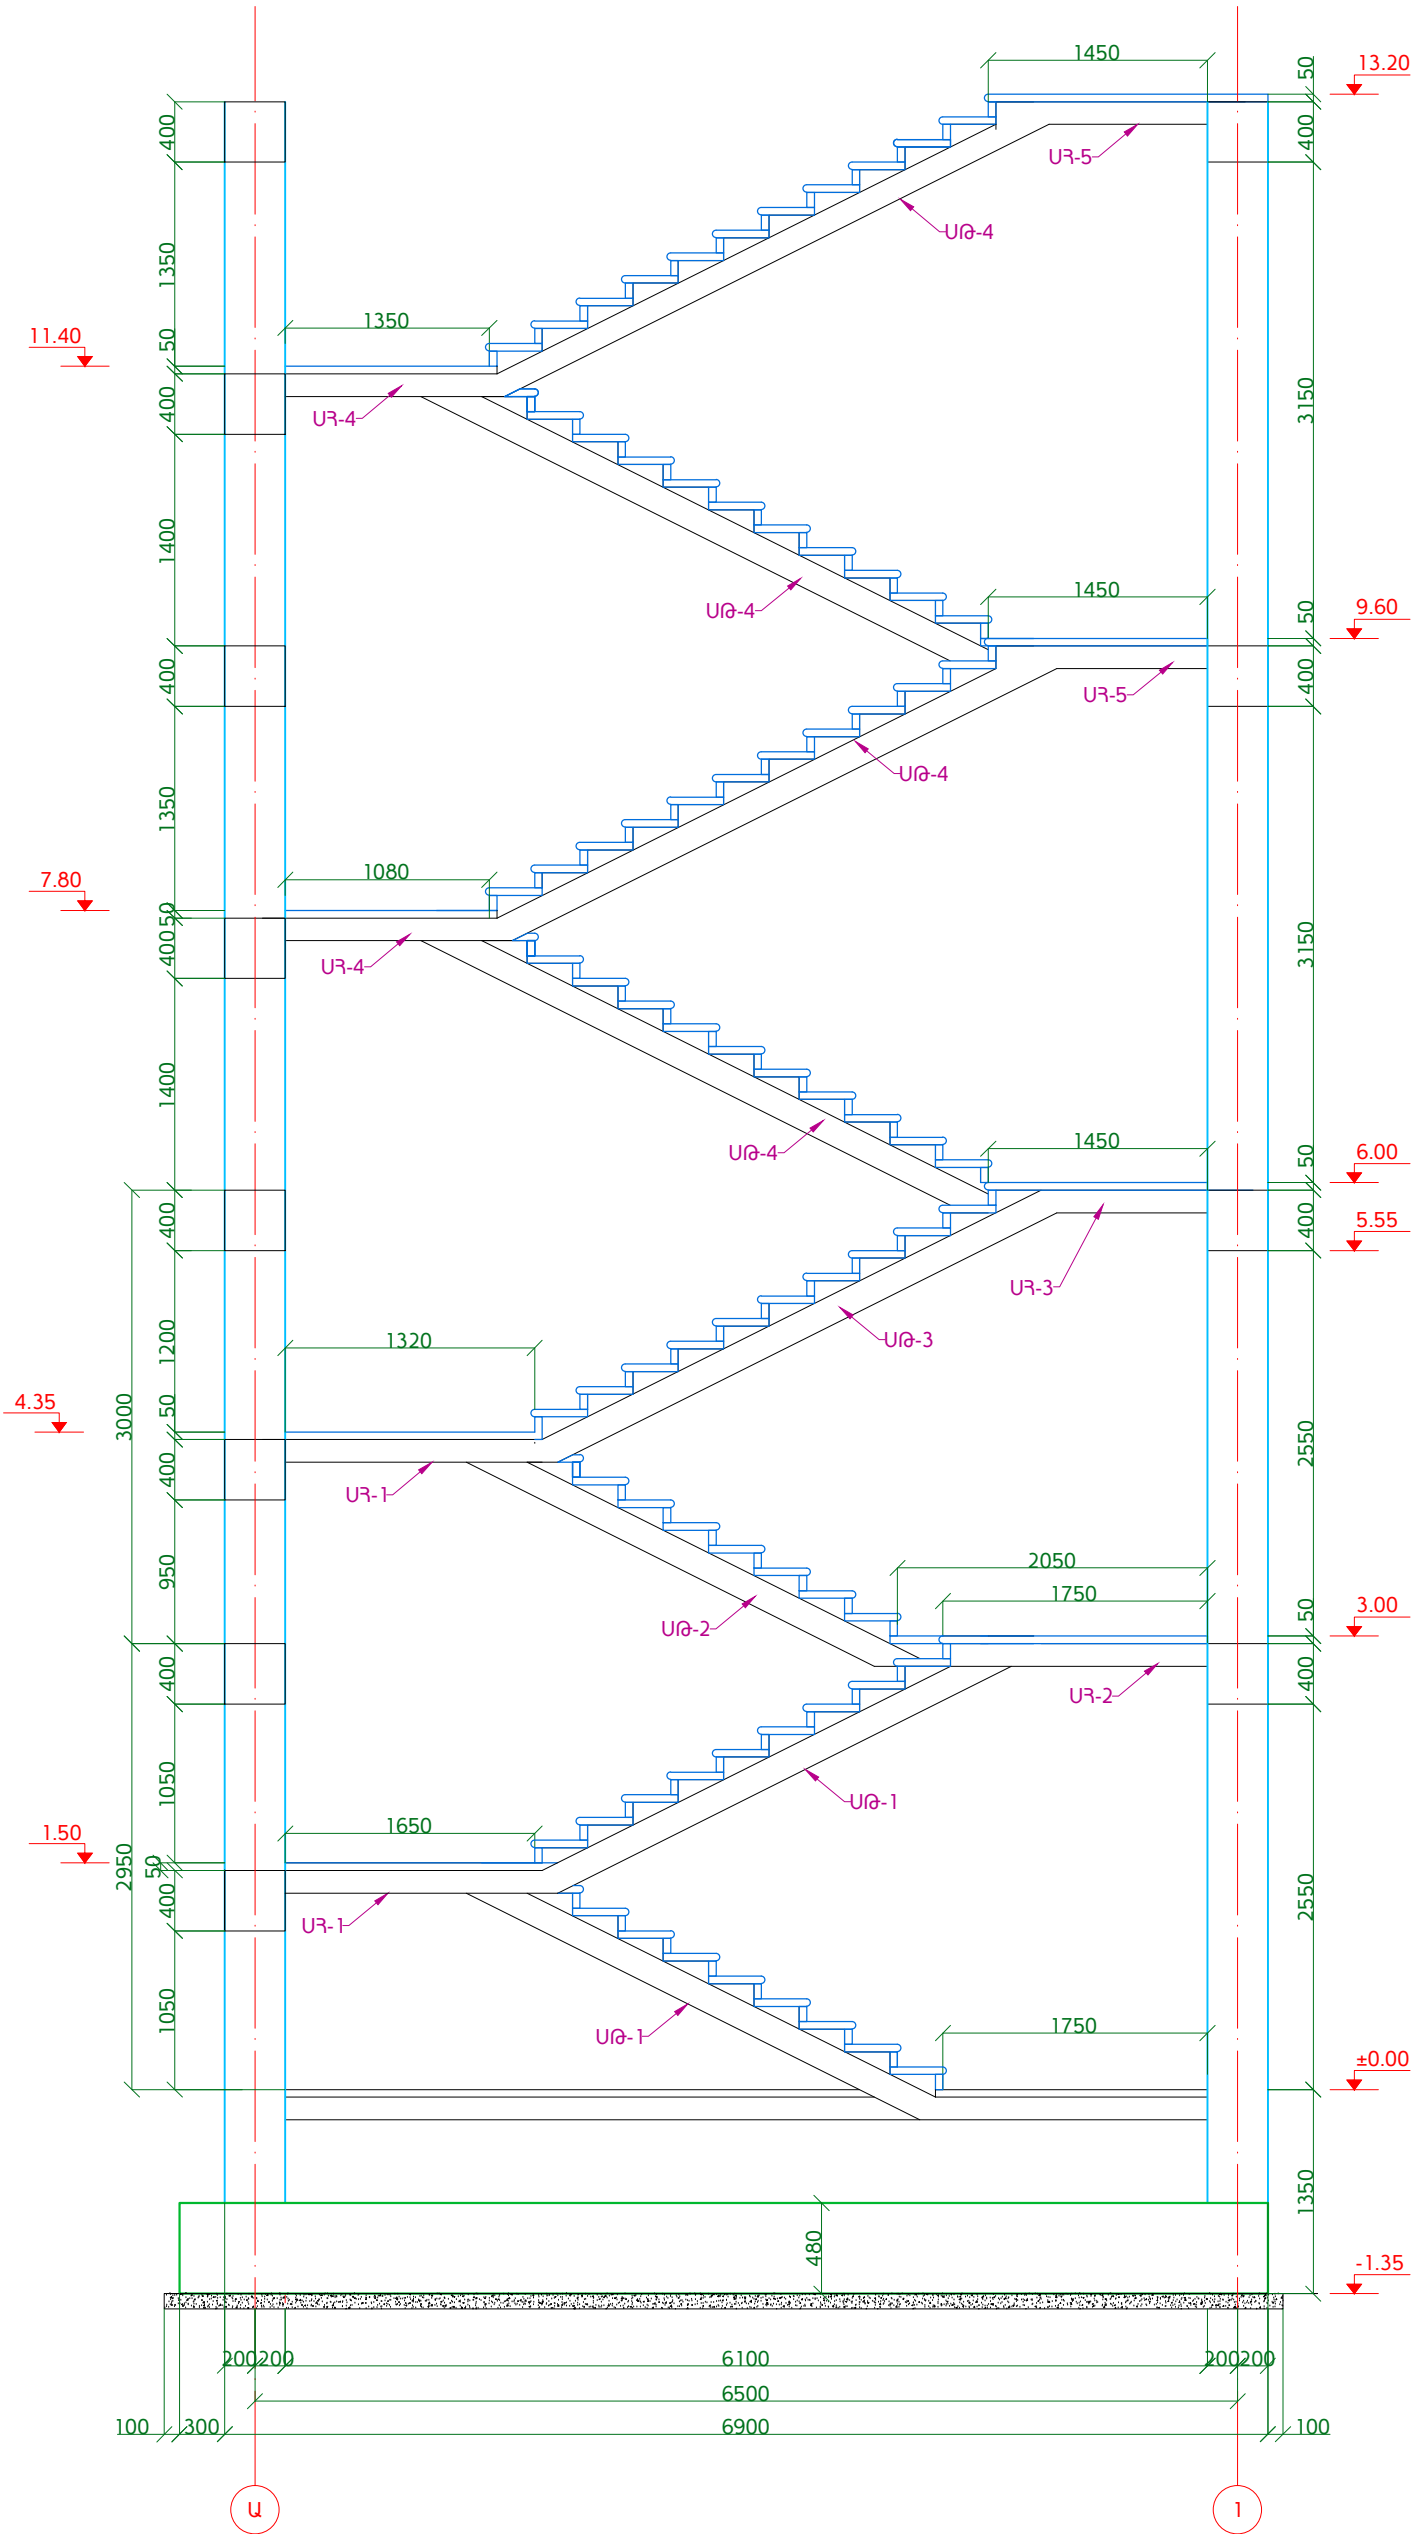

ՍԱՆԴԱՐԱՅԱՐԹԱԿ ՍՅ-1, ՍԱՆԴԱՐԱՐԹԻՉՔ ՍԹ-1
Մ 1:25

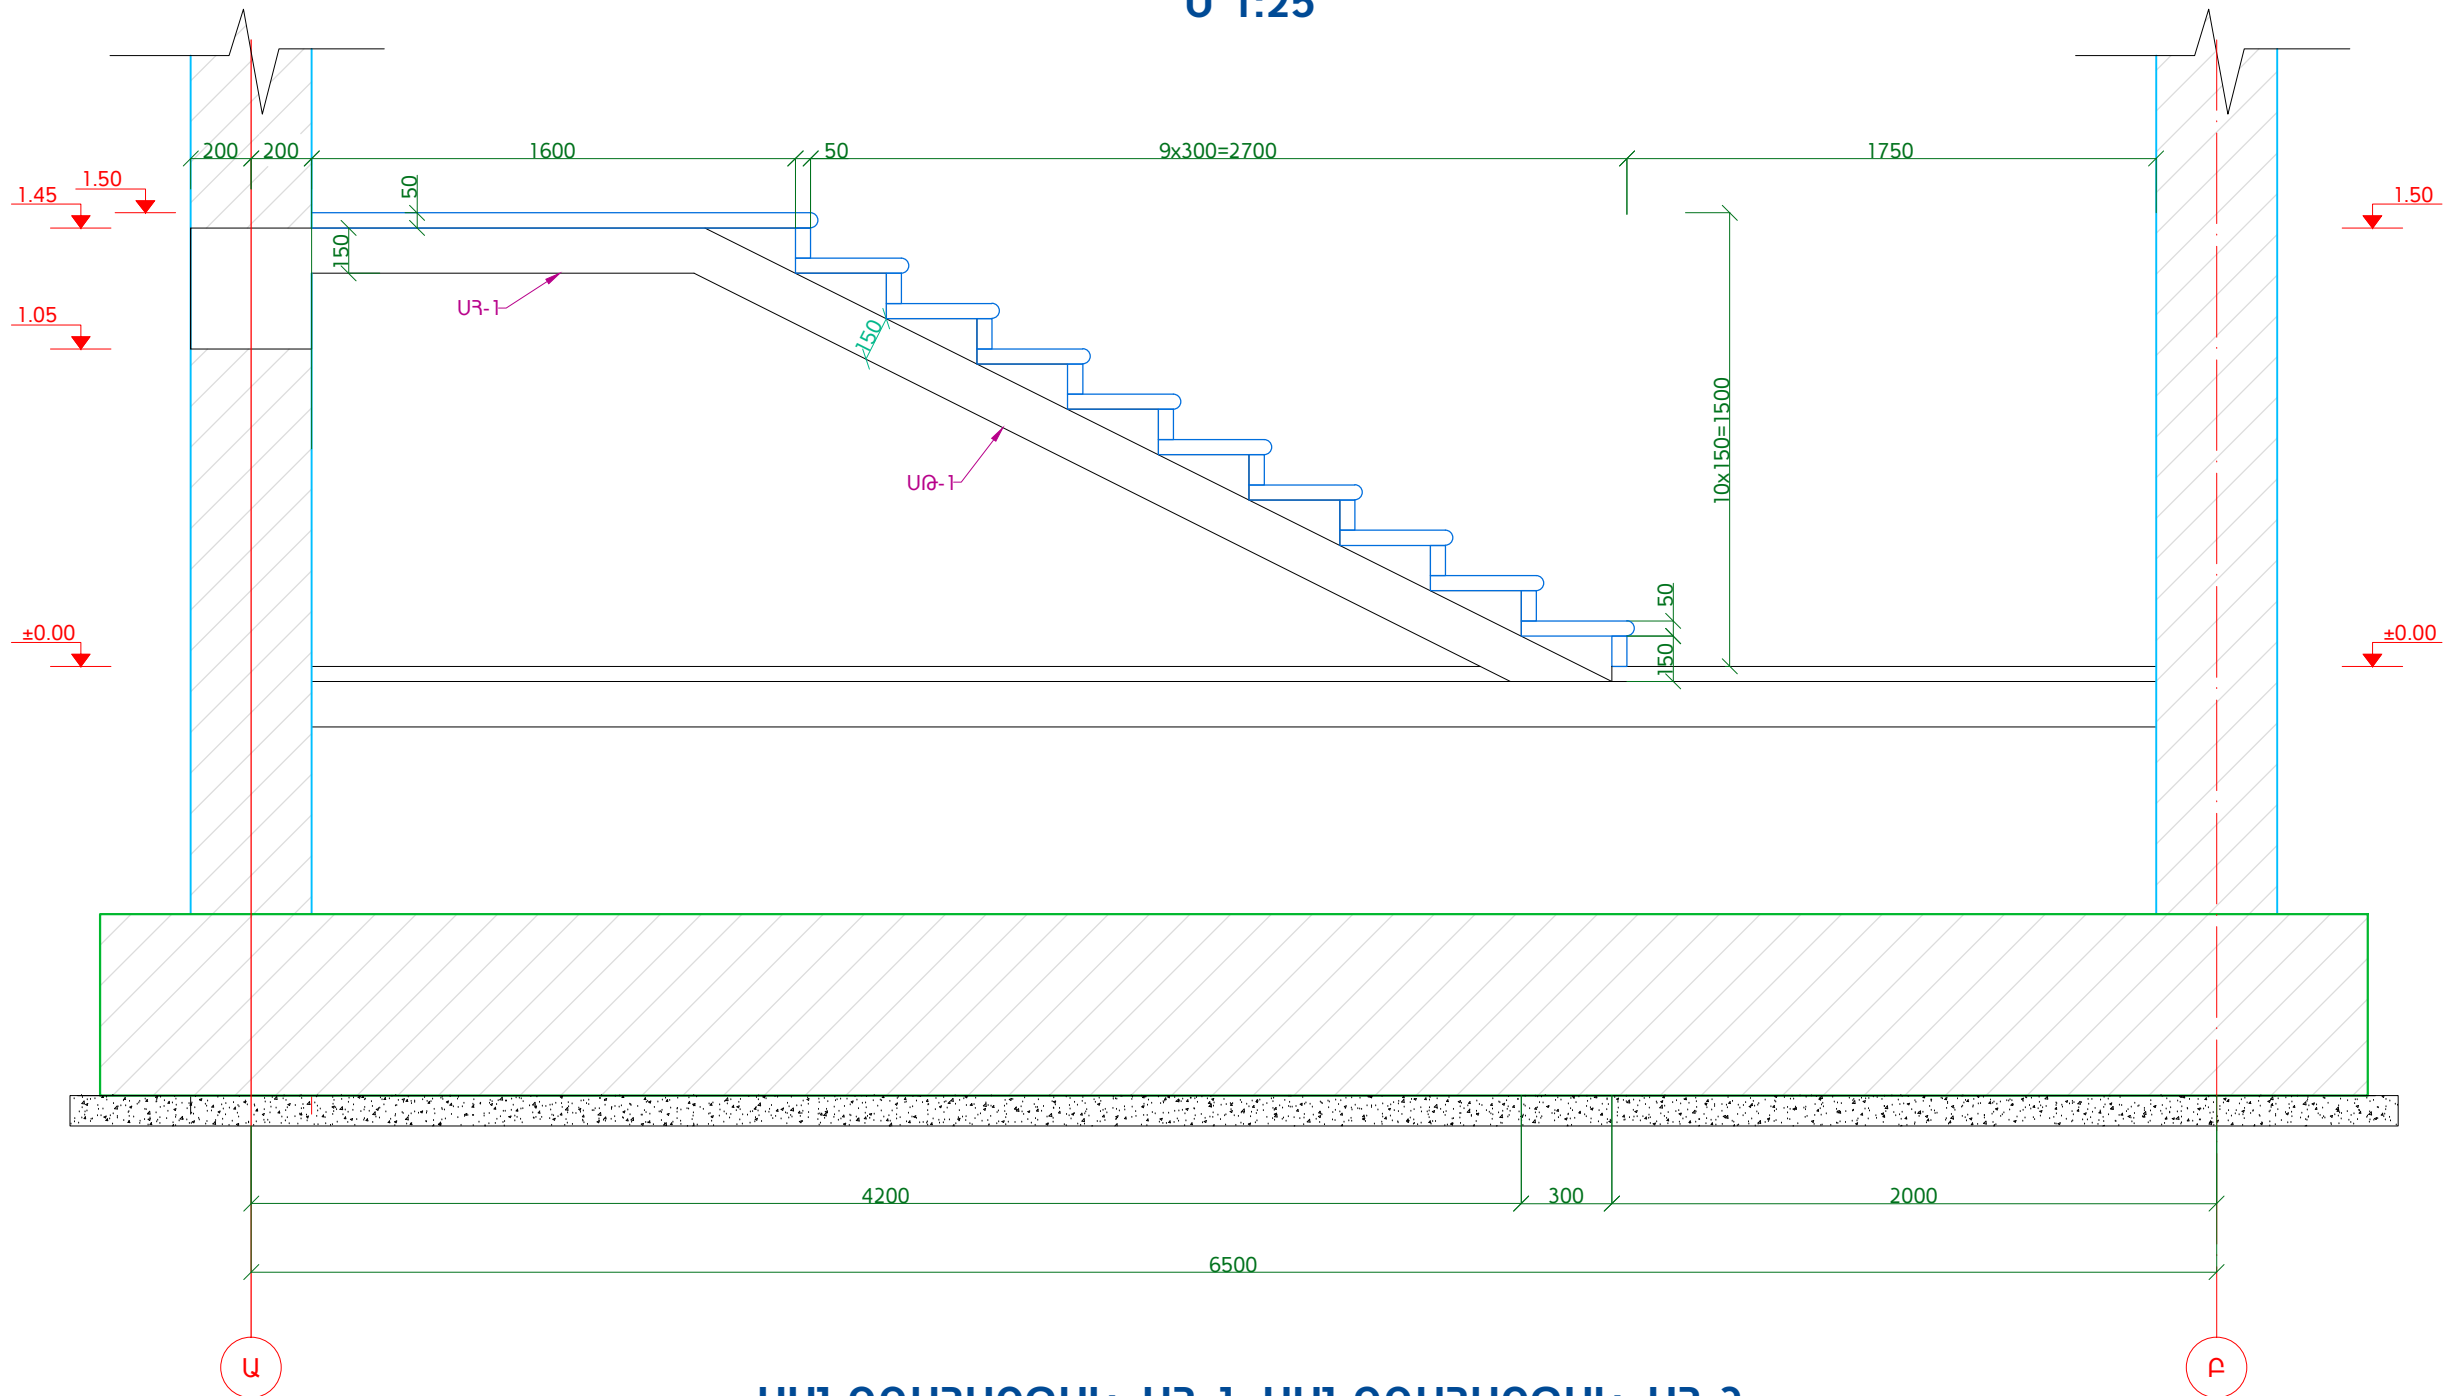

ՍԱՆԴԱՐԱՅԱՐԹԱԿ ՍՅ-1, ՍԱՆԴԱՐԱՅԱՐԹԱԿ ՍՅ-2
ՍԱՆԴԱՐԱՐԹԻՉՔ ՍԹ-2
Մ 1:25

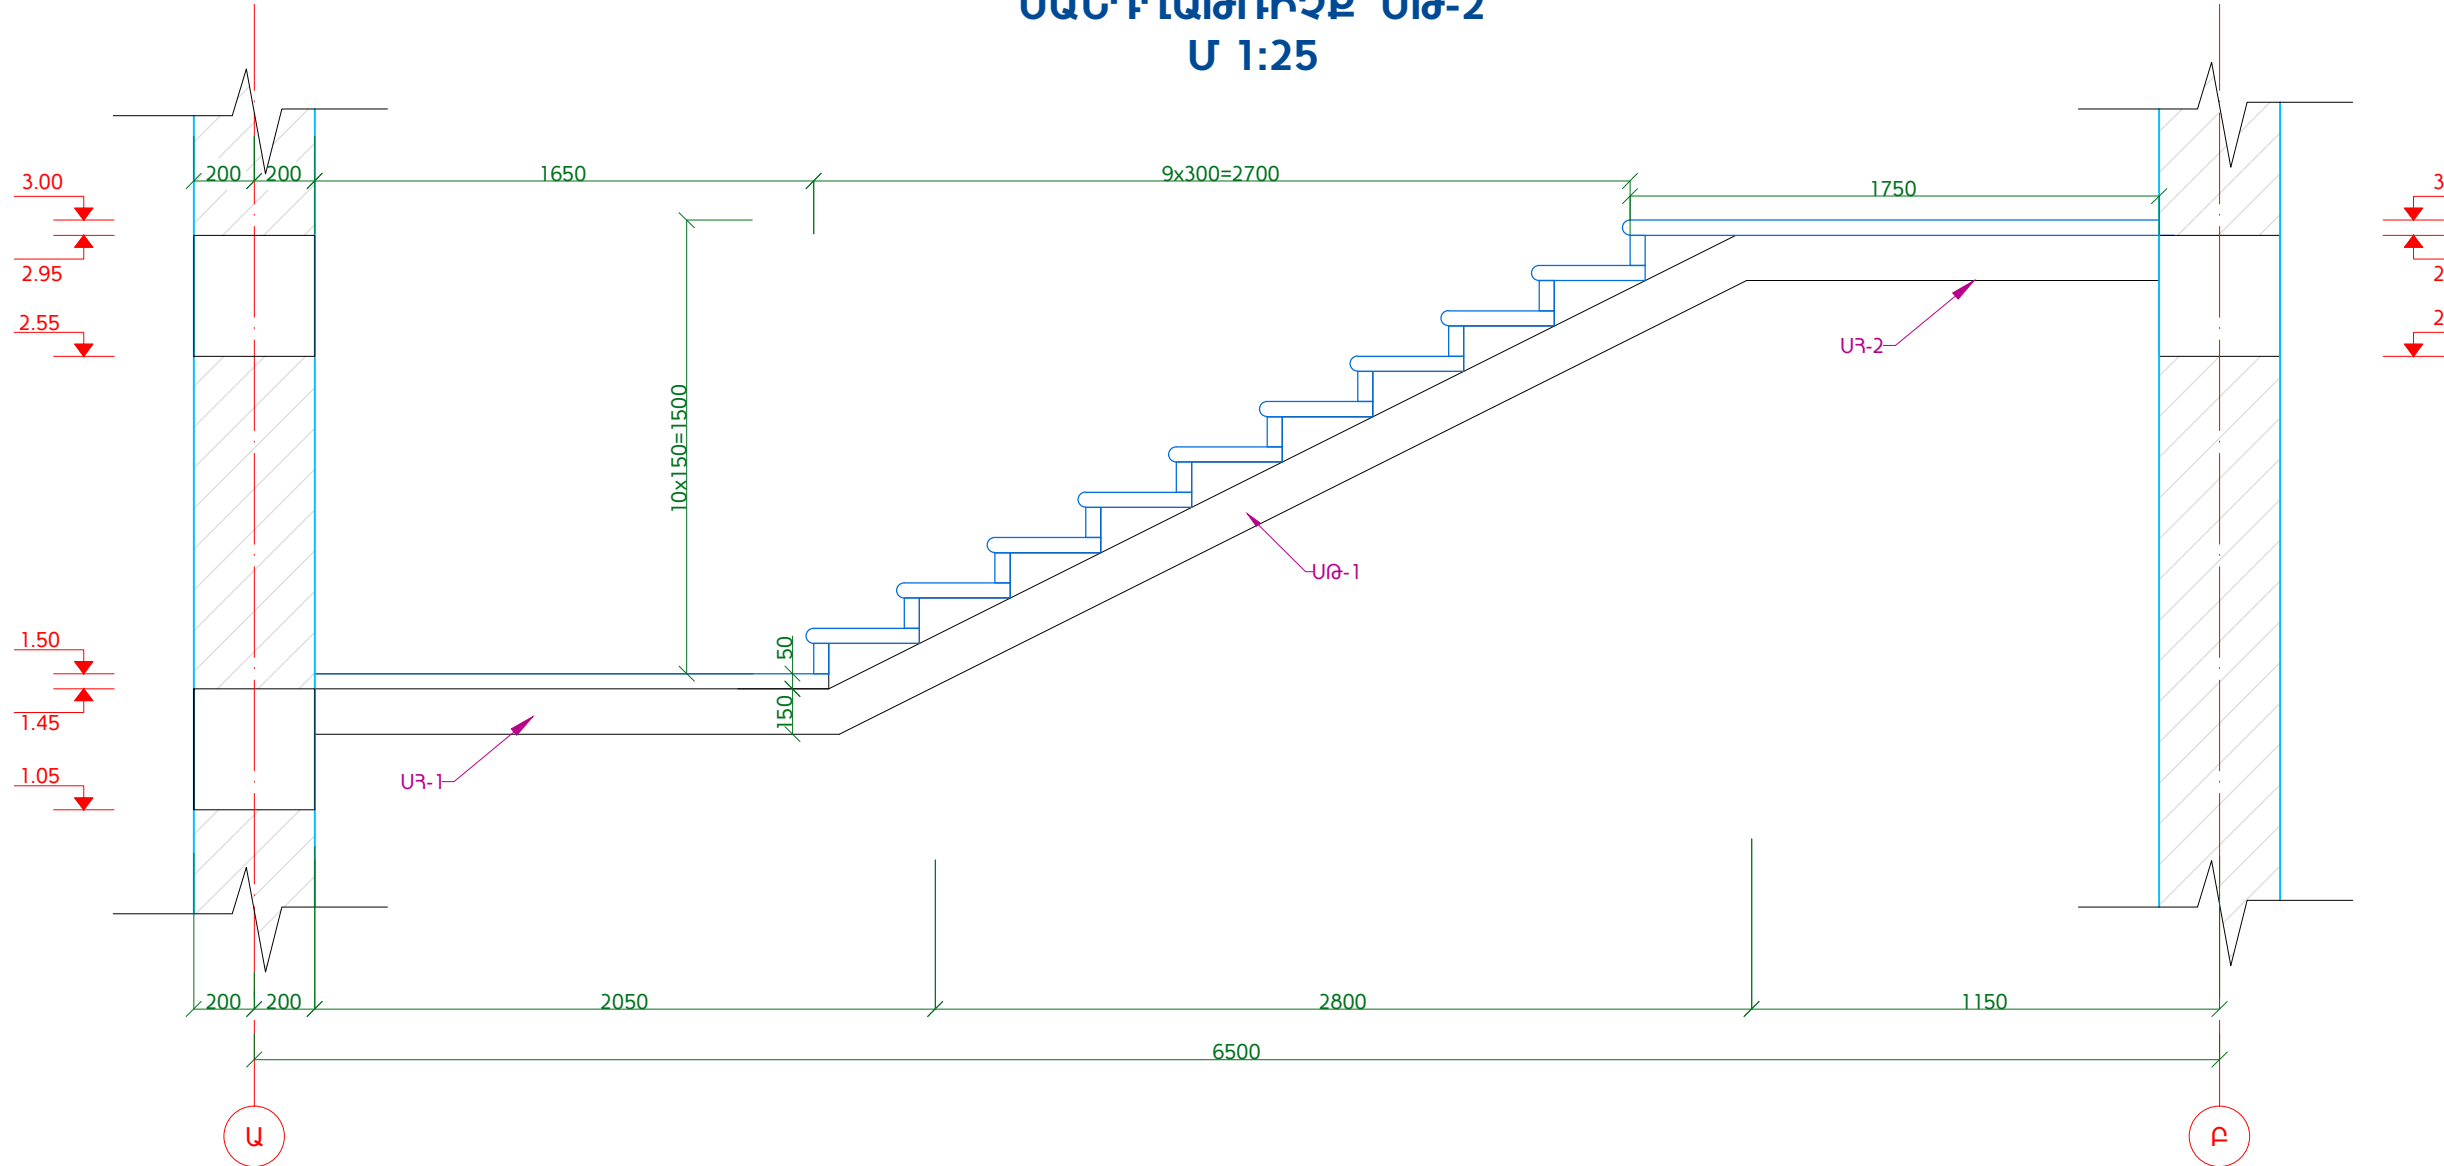

ԾԱՆՈԹՈՒԹՅՈՒՆ

1. Թերթը նայել թերթեր ԿԼ-63 - ԿԼ-69 հետ համատեղ:

						ՀՀ Զարգացիկության նախարարության "Զարգացիկական ծրագրերի իրականացման գրասենյակ" ՊՀ պայմանագիր N ՔԸԱՀԱԸՁԲ - 15/2			
Փոխ.	Թերթ	N փաստ.	Ստորագր.	Սմառք.		ՀՀ ՏԿ և ԱԻ նախարարության նոր համալիրի վերակառուցում /Կոնստրուկտորական լուծումներ/	Փուլ	Թերթ	Թերթեր
ՆԱԿԱԳԾԵԳ	Ո. Ավետիսյան						ԱՆ	ԿԼ-62	74
ՆԱԿԱԳԾԵԳ	Գ. Բարսեղյան								
Ստուգեց	Գ. Իվանյան					Աստիճանավանդակ ԱՎ-1, ԱՎ-2 Մ 1:40			