




ՍԱՆԴՐԱՅԱՐԹԱԿ ՍՅ-1, ՍԱՆԴՐԱՅԱՐԹԱԿ ՍՅ-2
ՍԱՆԴՐԱԹՈՒՋԷ ՍԹ-2
Մ 1:25

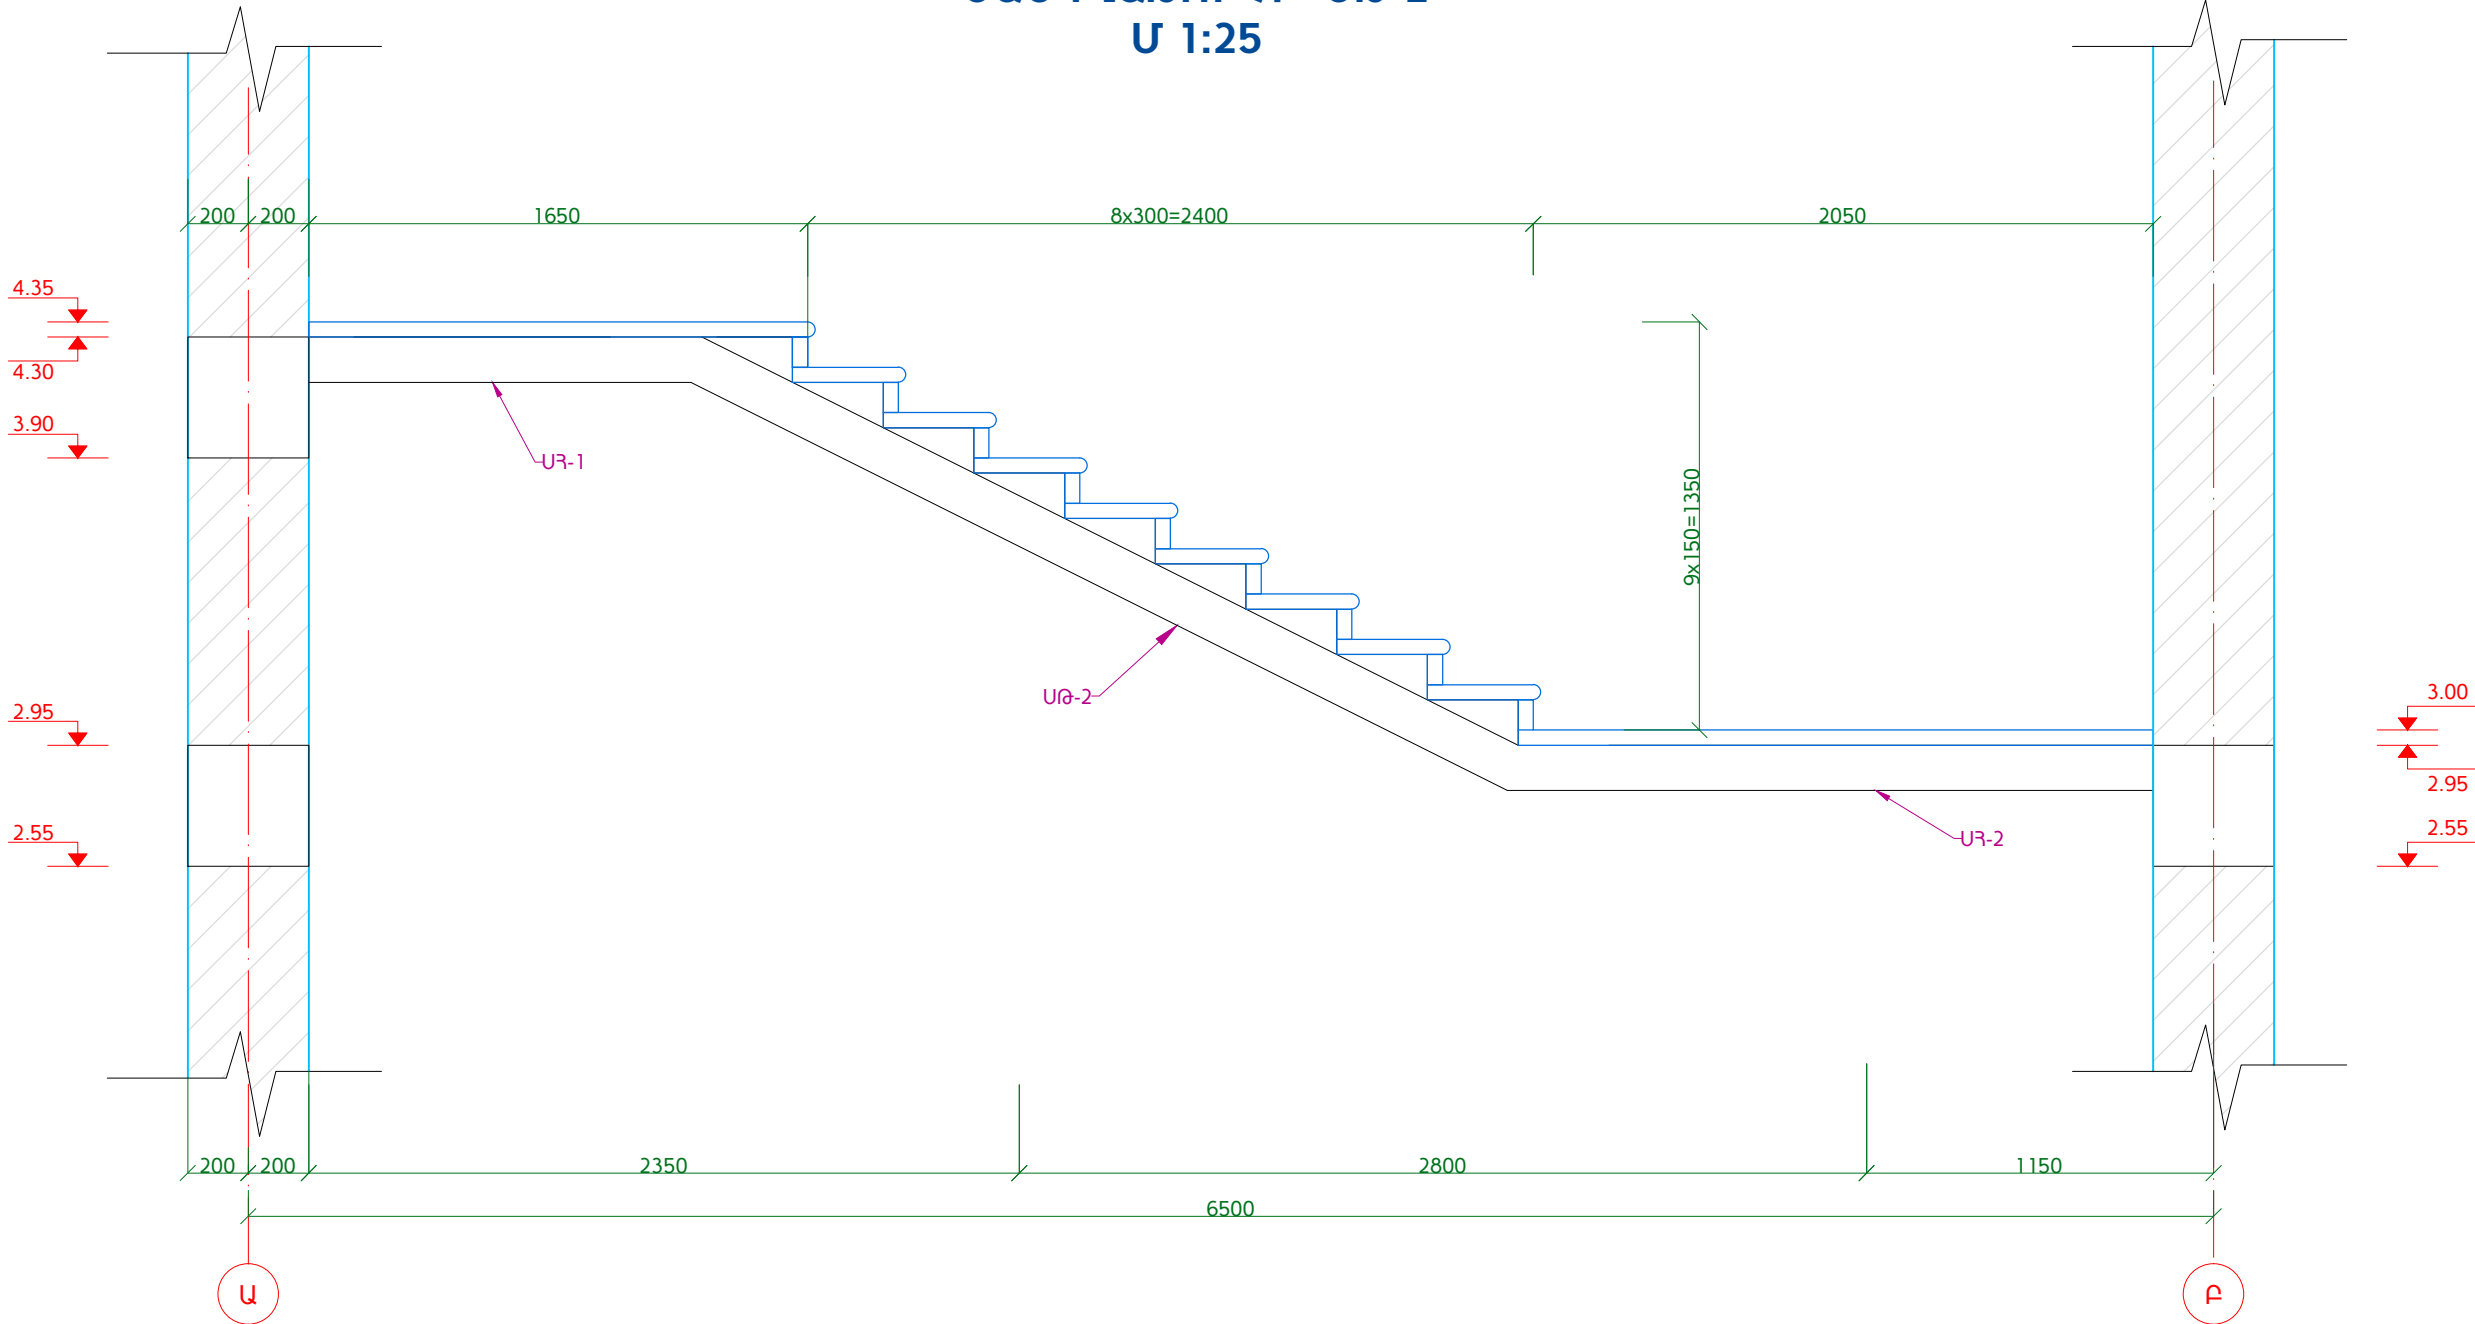


ԱՍՏԻՃԱՆԱԿԱՆԴԱԿ ԱԿ-1 +3.00 ՆԻՇՈՒՄ
Մ 1:40

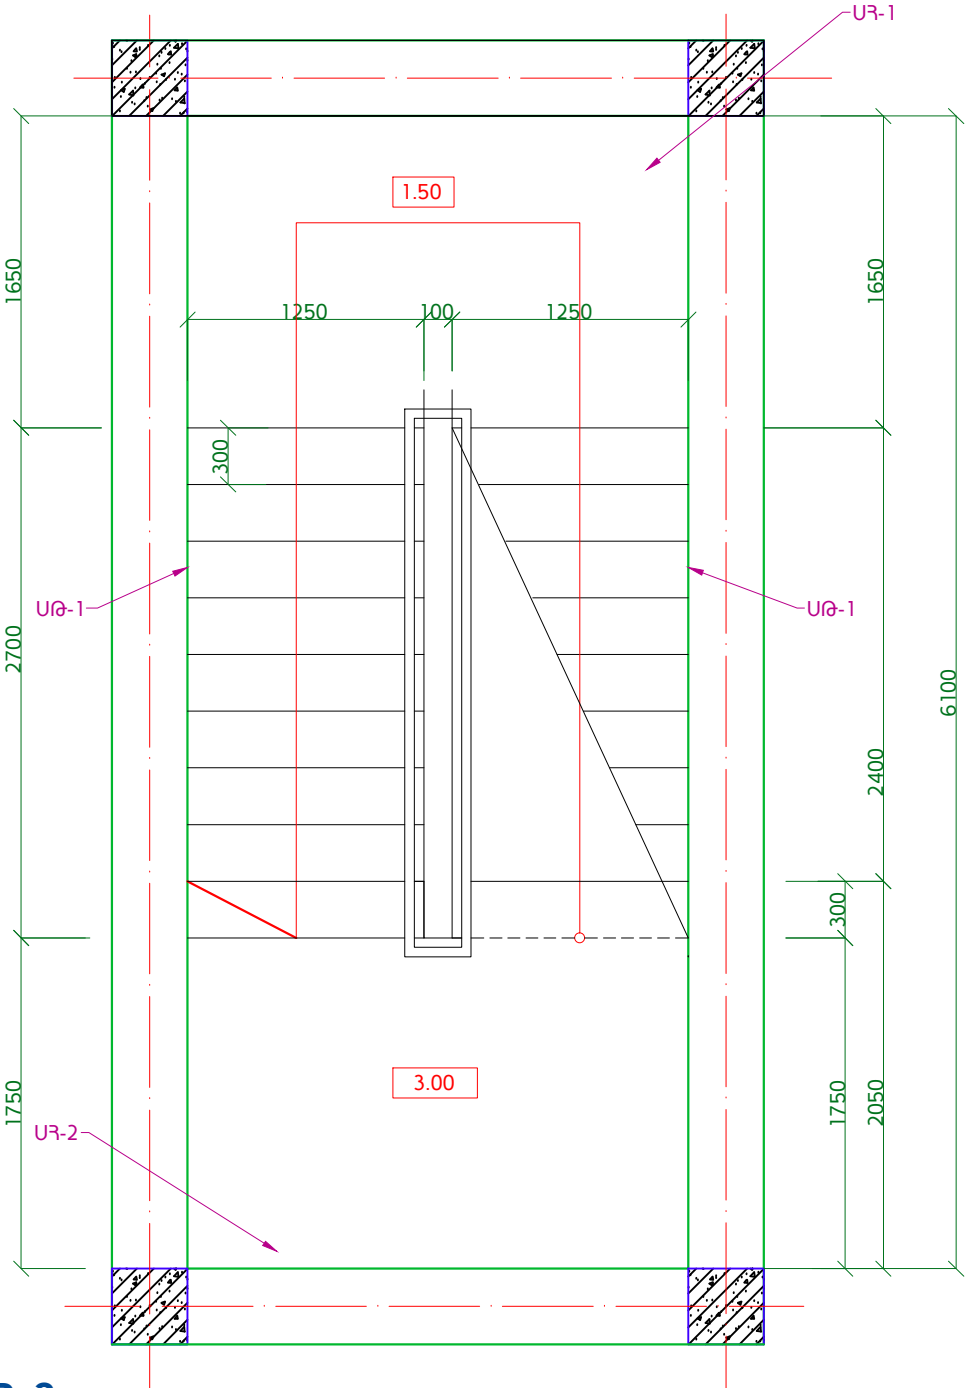

ԱՍՏԻՃԱՆԱԿԱՆԴԱԿ ԱԿ-1 +6.00 ՆԻՇՈՒՄ
Մ 1:40

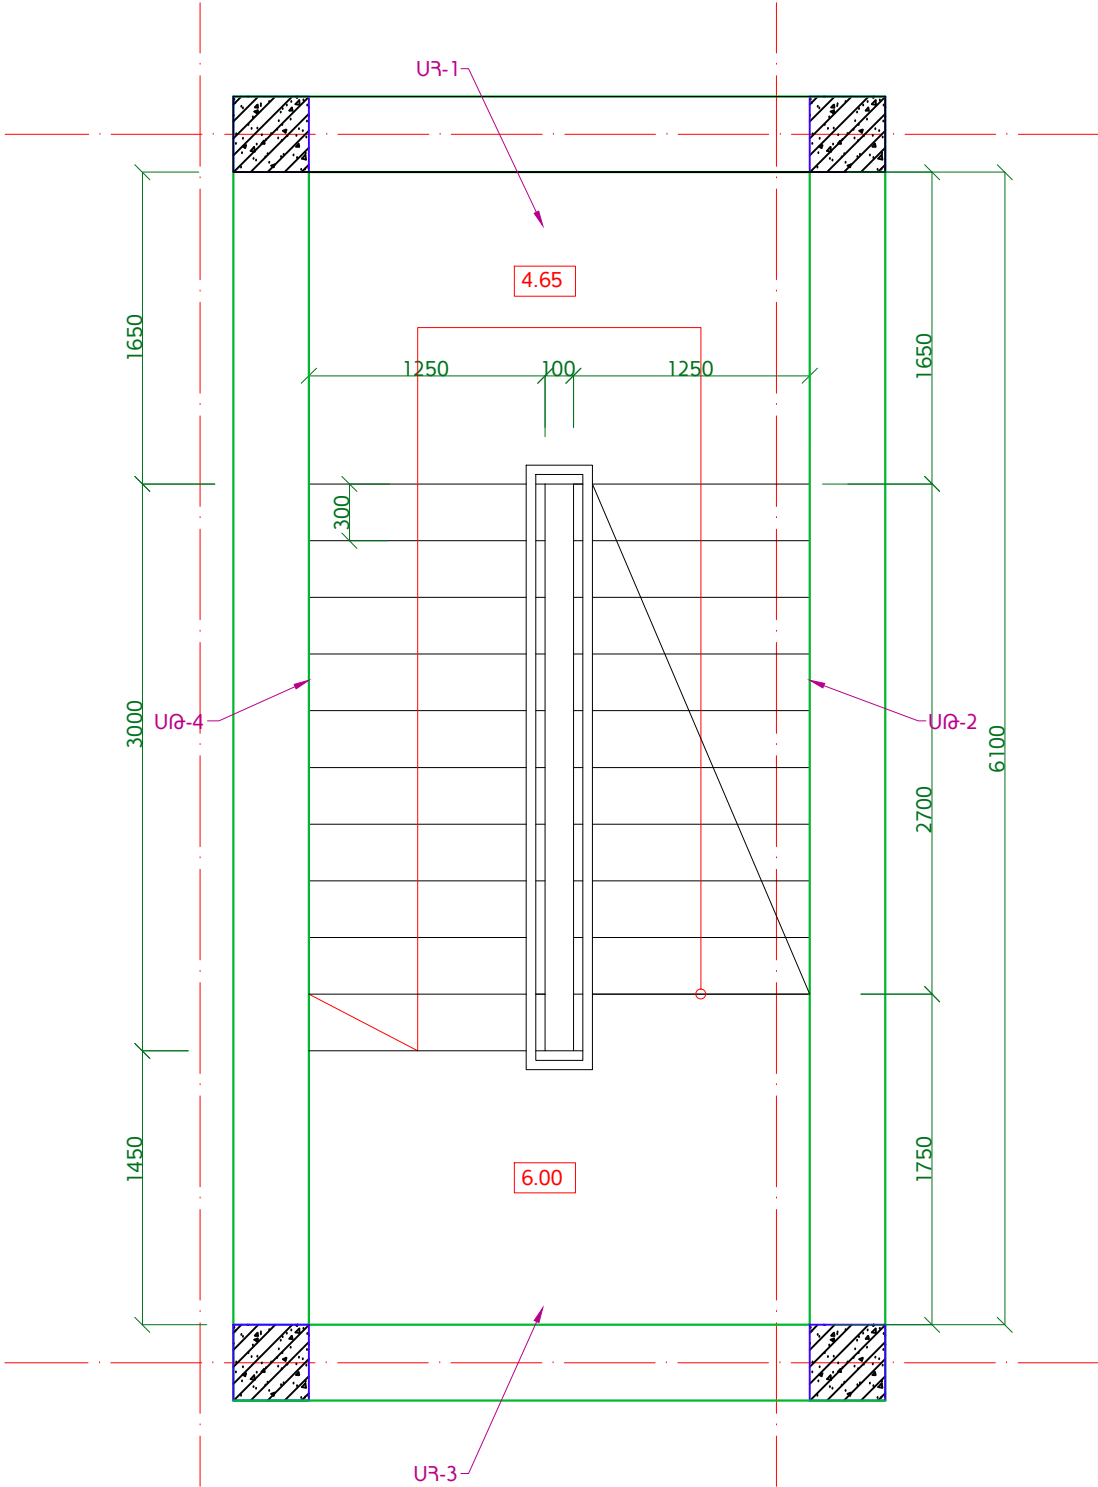

ՍԱՆԴՐԱՅԱՐԹԱԿ ՍՅ-1, ՍԱՆԴՐԱՅԱՐԹԱԿ ՍՅ-3
ՍԱՆԴՐԱԹՈՒՋԷ ՍԹ-3
Մ 1:25

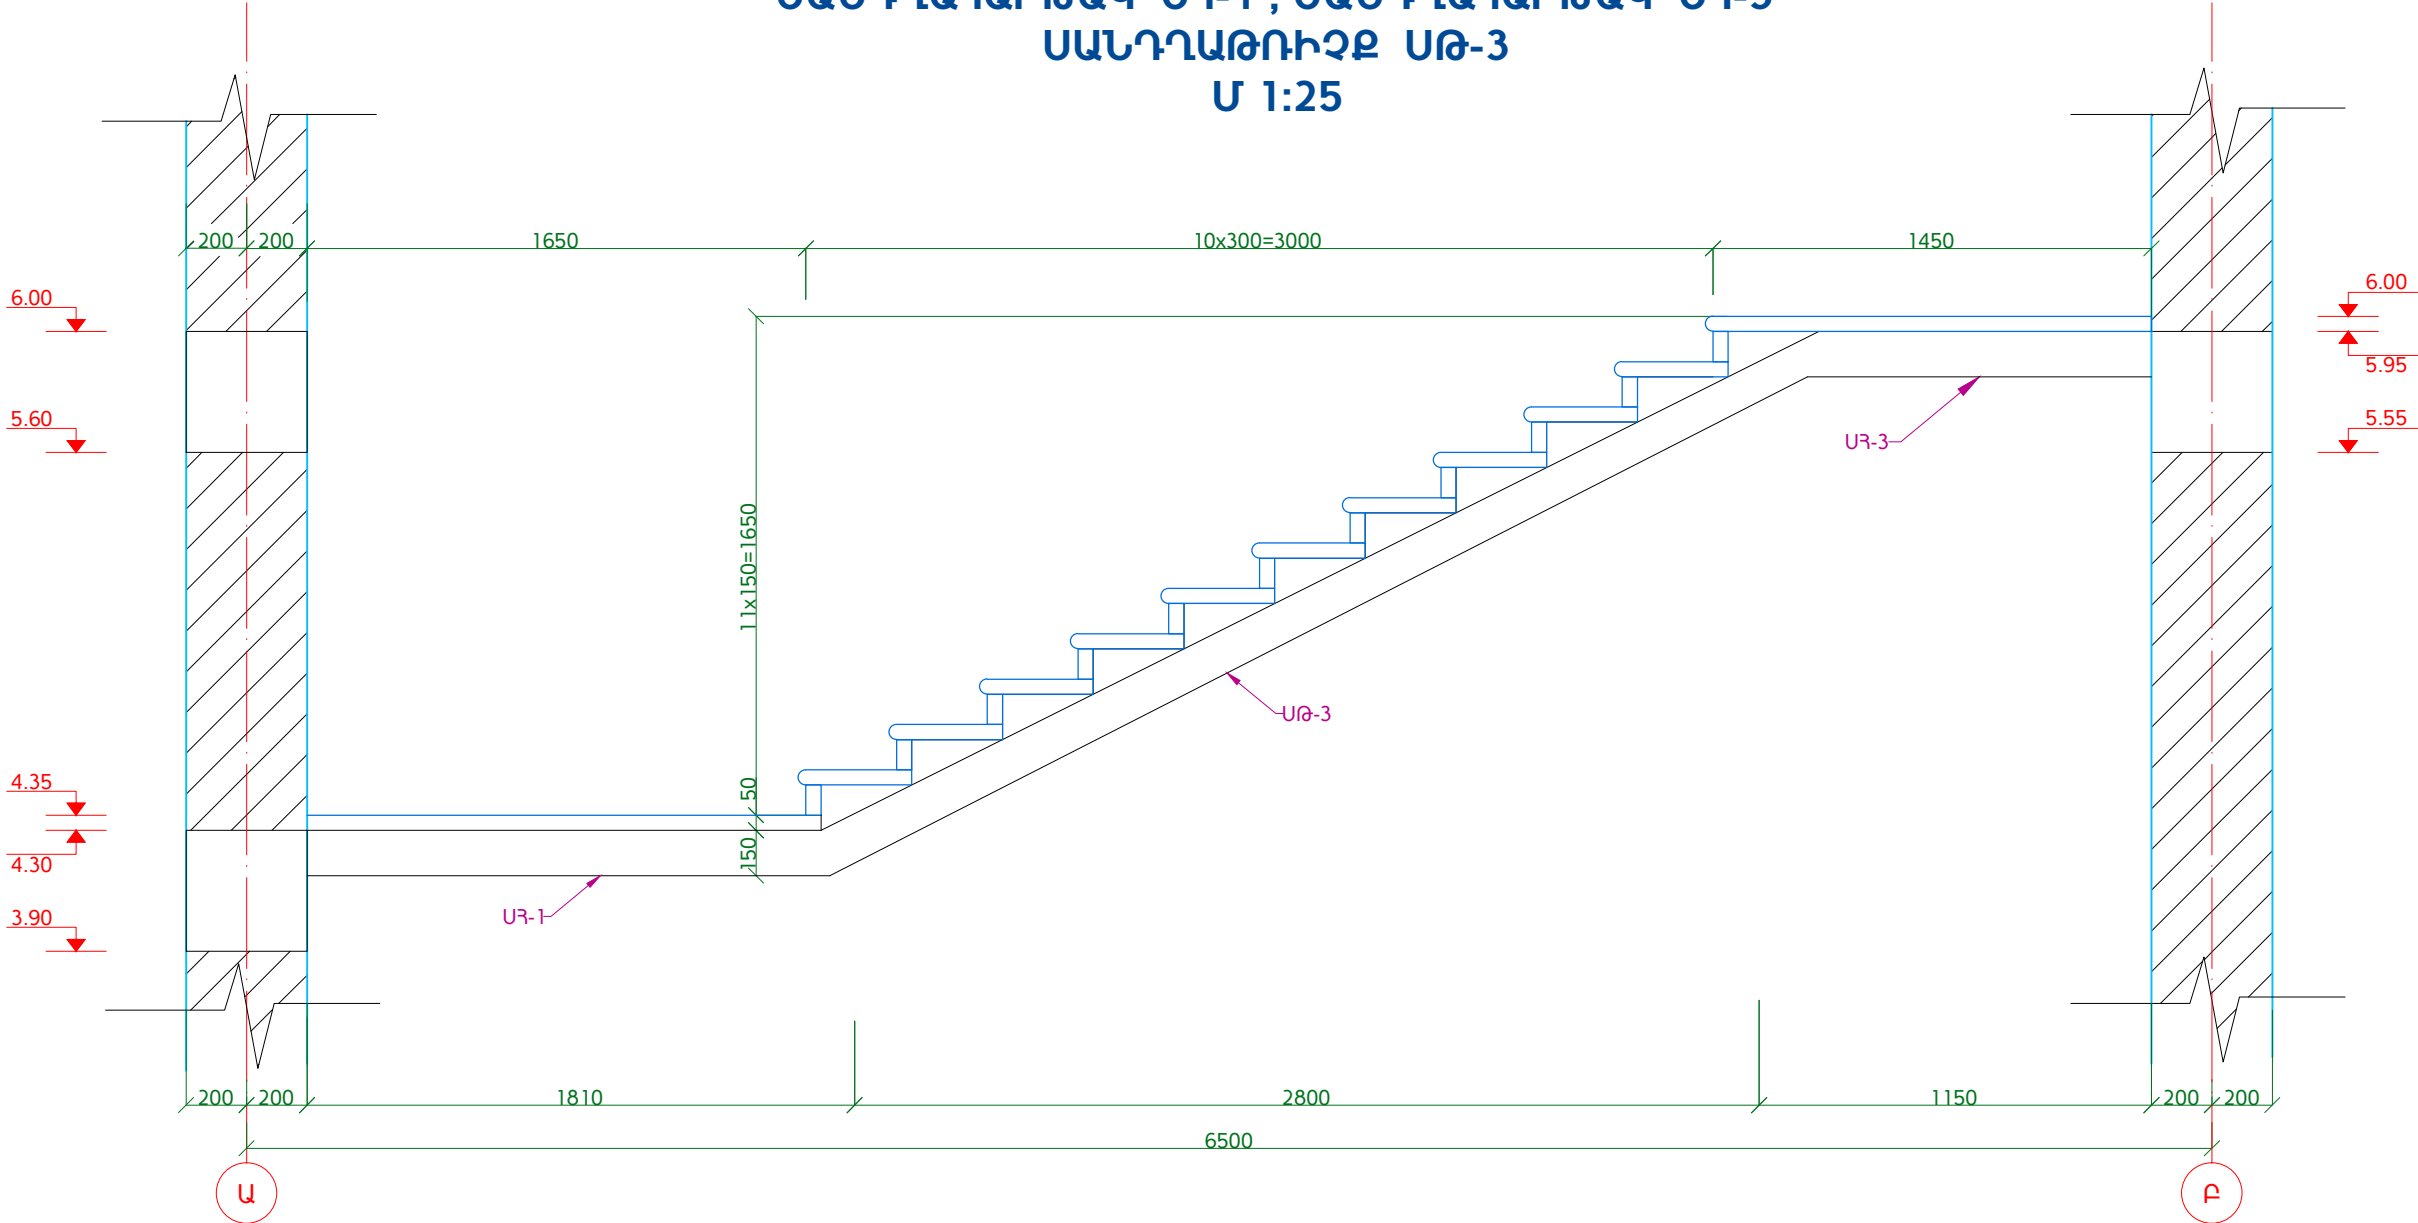

ԾԱՆՈԹՈՒԹՅՈՒՆ

1. Թերթը նախել թերթերը ԿԼ-62 հետ համատեղ:

						ՀՀ Զարգացիկության նախարարության "Զարգացիկական ծրագրերի իրականացման գրասենյակ" ՊՀ պայմանագիր N ԲԸԱՀԱԸԶԲ - 15/2
Փոխ. Թերթ	N փաստ.	Ստորագր.	Ամսաթ.			ՀՀ ՏԿ և ԱԻ նախարարության նոր համալիրի վերակառուցում
Նախագծեց	Գ. Պարոնյան					/Կոնստրուկտորական լուծումներ/
Նախագծեց	Գ. Բարսեղյան					Աստիճանականության ԱԿ-1 +3.00 և +6.00 Նիշերում
Ստուգեց	Գ. Իվանյան					Մ 1:40: Աստիճանականության ԱԿ-1 և ԱԿ-2-ի կտրվածք Մ 1:40
						Փուլ
						Թերթ
						Թերթեր
						ԱՆ
						ԿԼ-63
						74
						UNDESIGN