
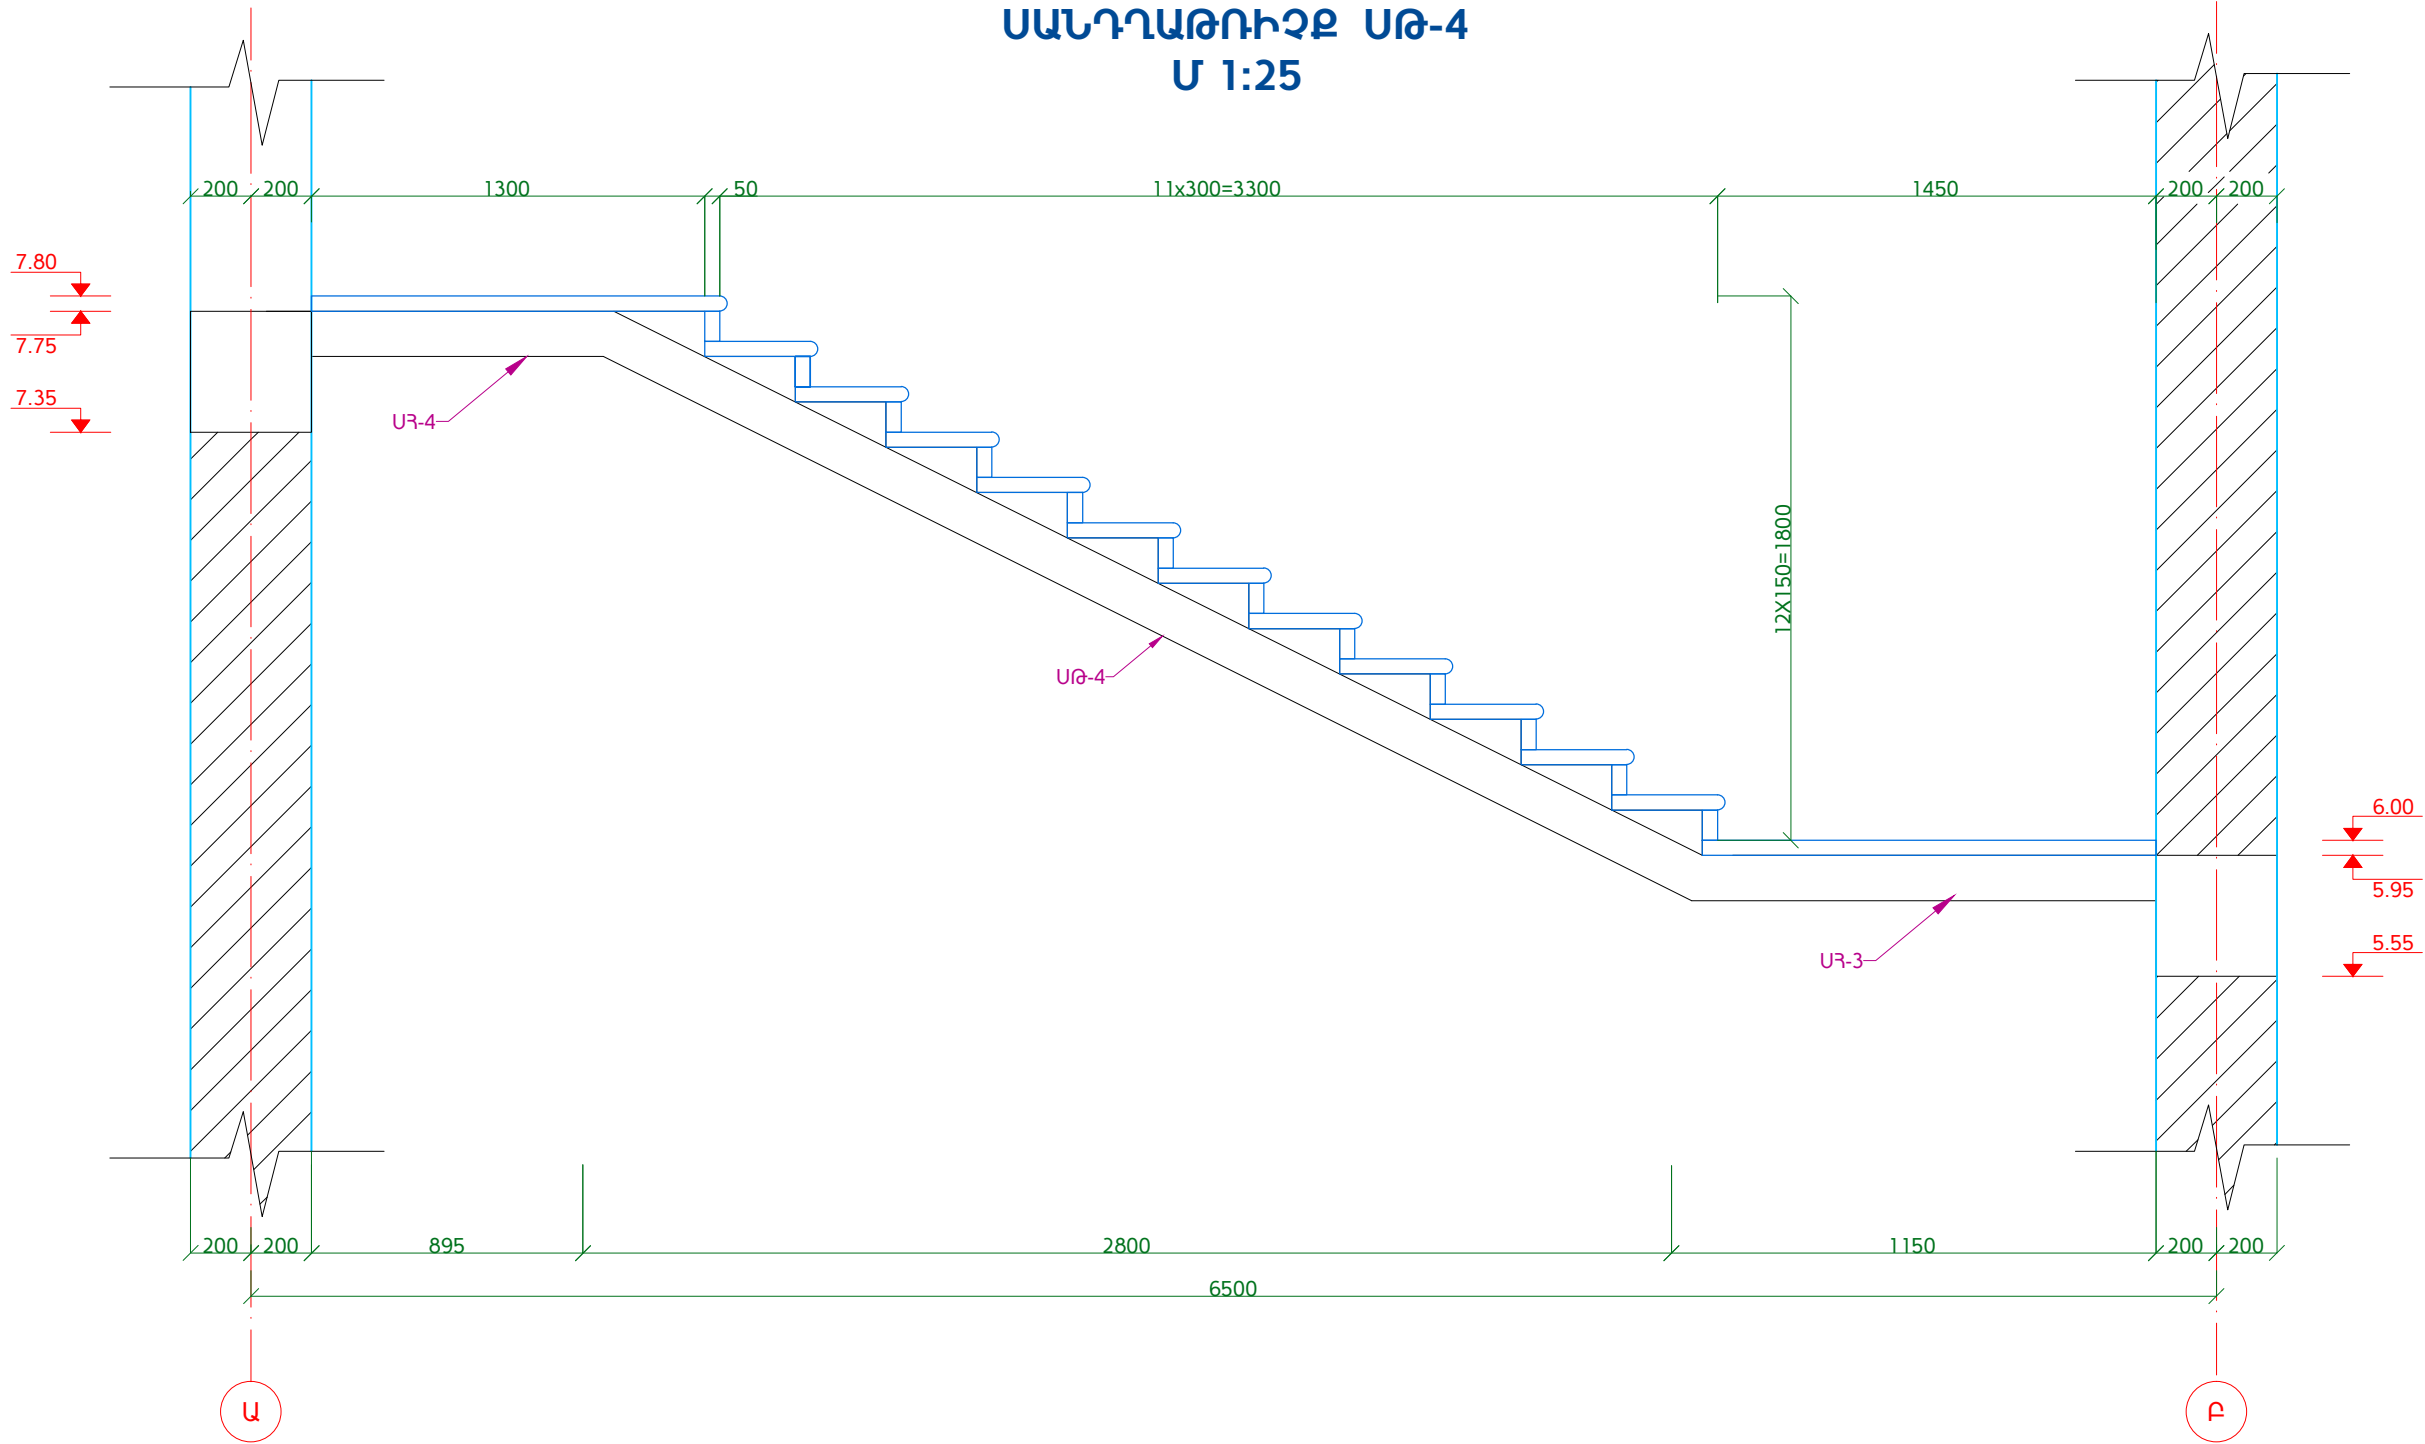



ՍԱՆԴՐԱՅԱՐԹԱԿ ՍՅ-3 , ՍԱՆԴՐԱՅԱՐԹԱԿ ՍՅ-4
ՍԱՆԴՐԱԹՈՒՅՔ ՍԹ-4
Մ 1:25

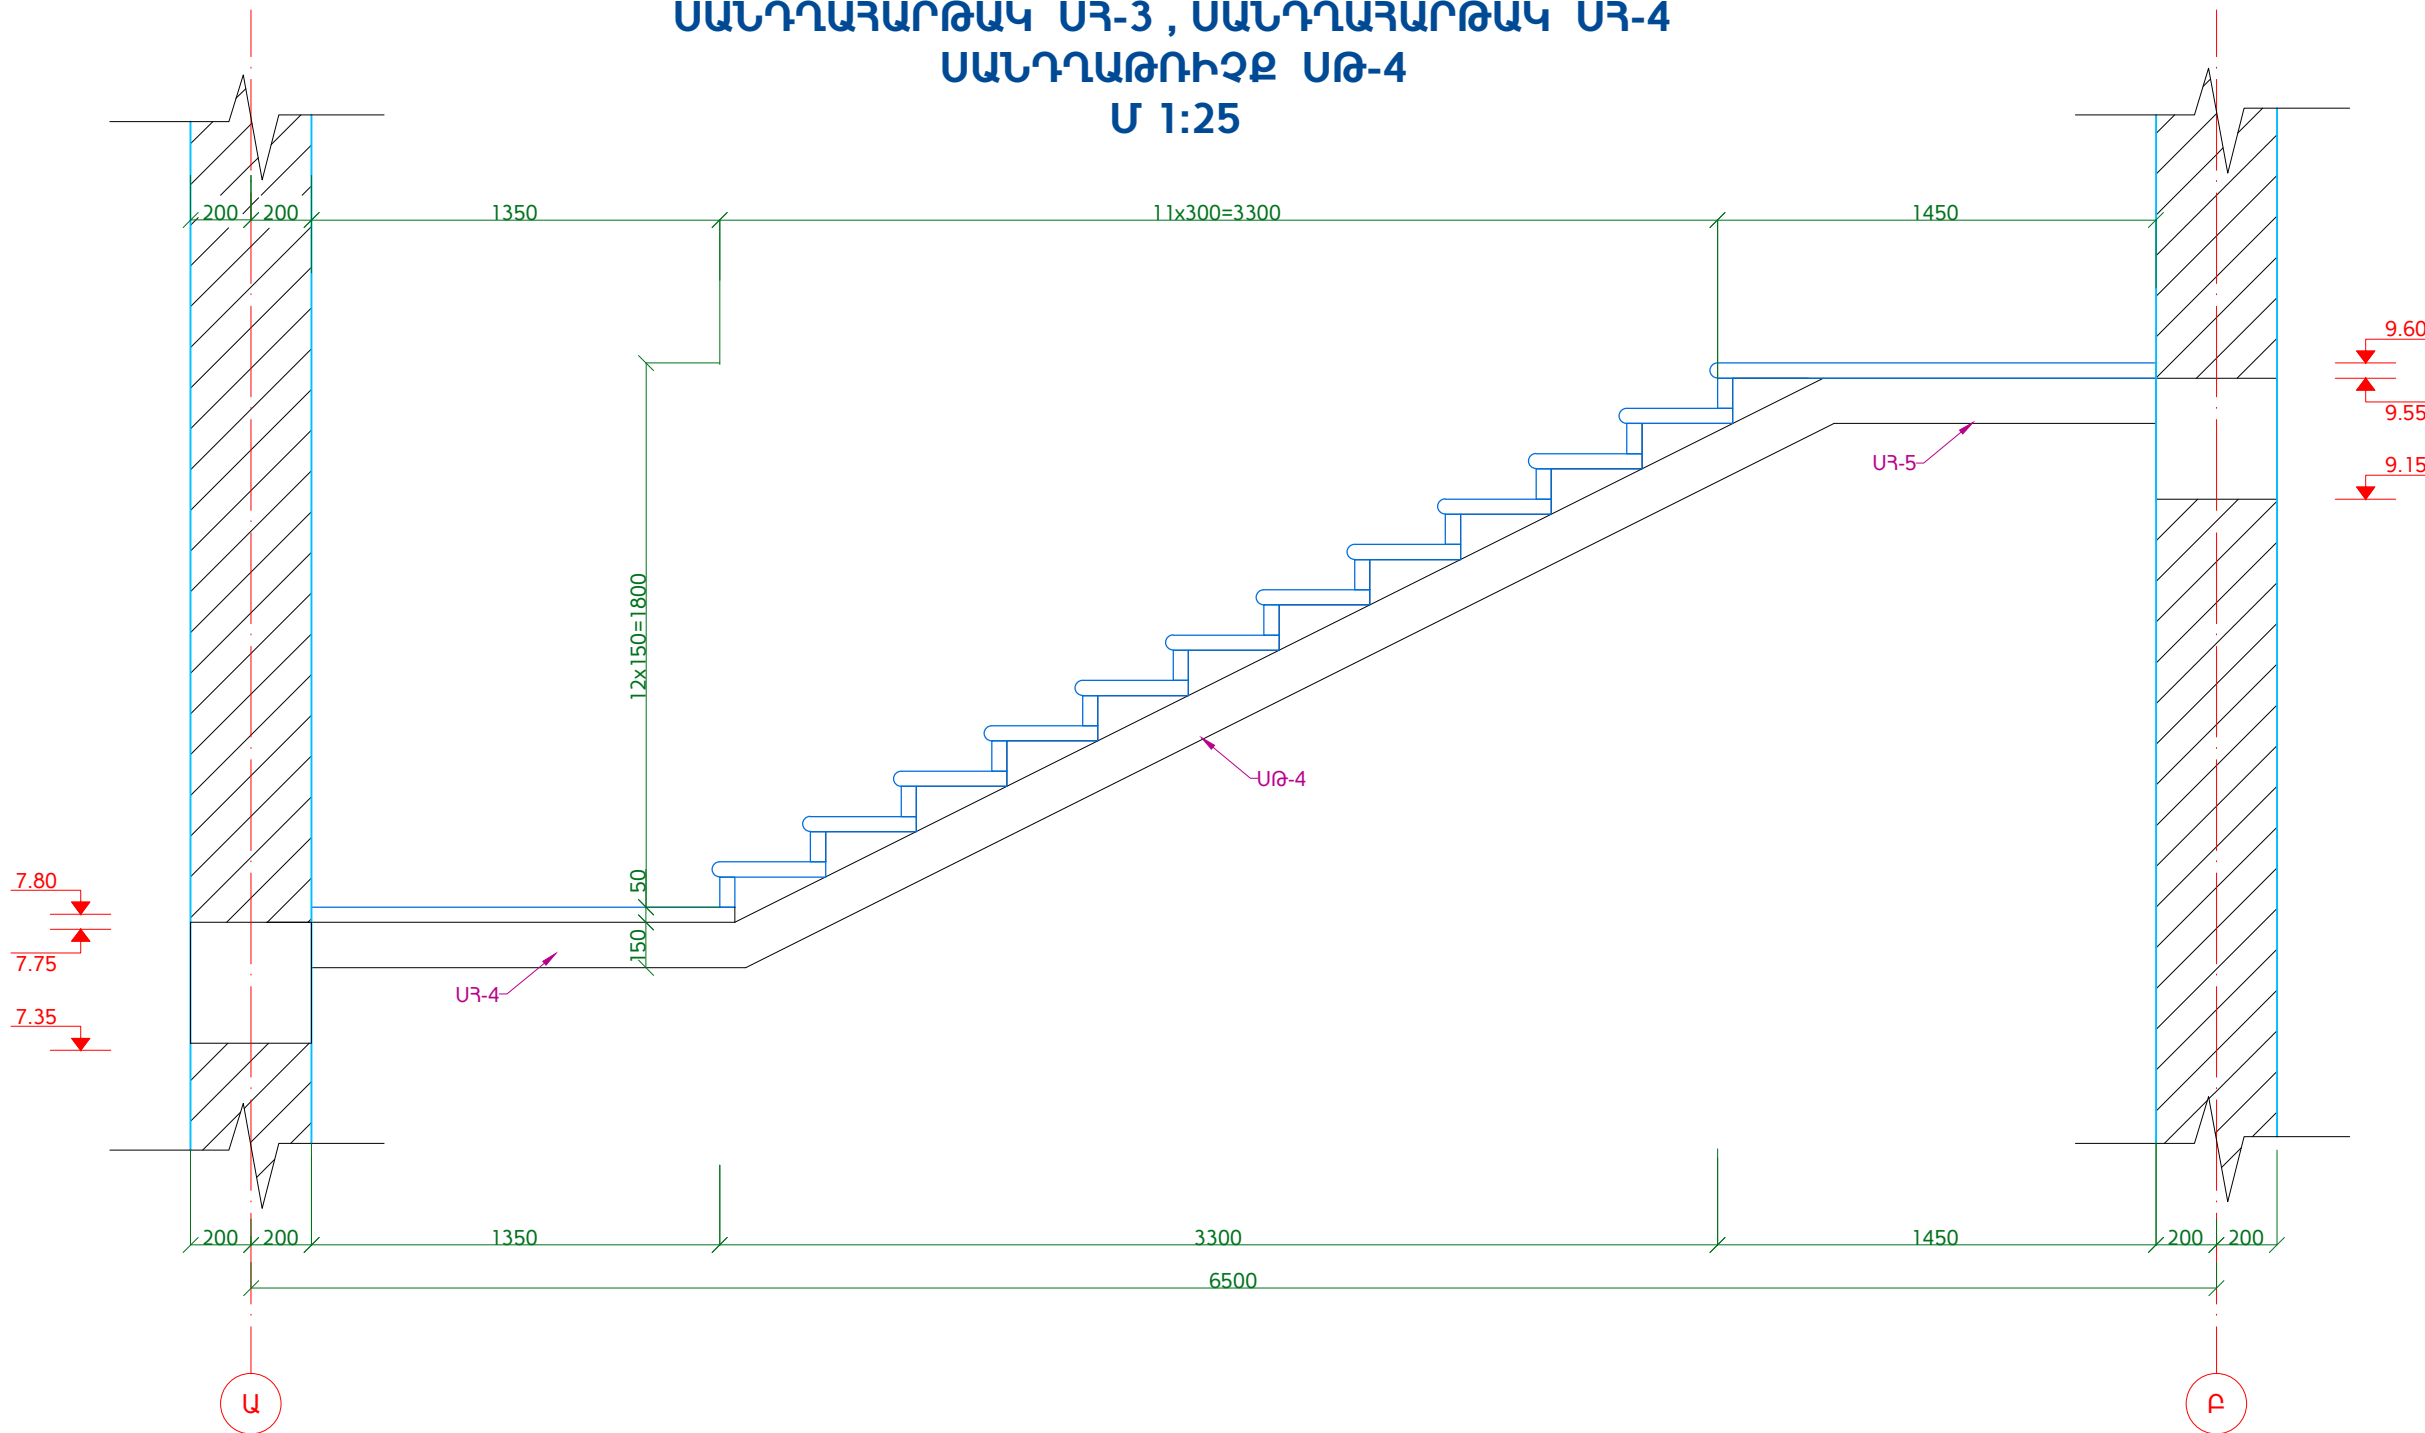

ՍԱՆԴՐԱՅԱՐԹԱԿ ՍՅ-3 , ՍԱՆԴՐԱՅԱՐԹԱԿ ՍՅ-4
ՍԱՆԴՐԱԹՈՒՅՔ ՍԹ-4
Մ 1:25


 

 


ԱՍՏԻՃԱՆԱԿԱՆԴԱԿ ԱՎ-1 +9.60 ՆԻՇՈՒՄ
Մ 1:40

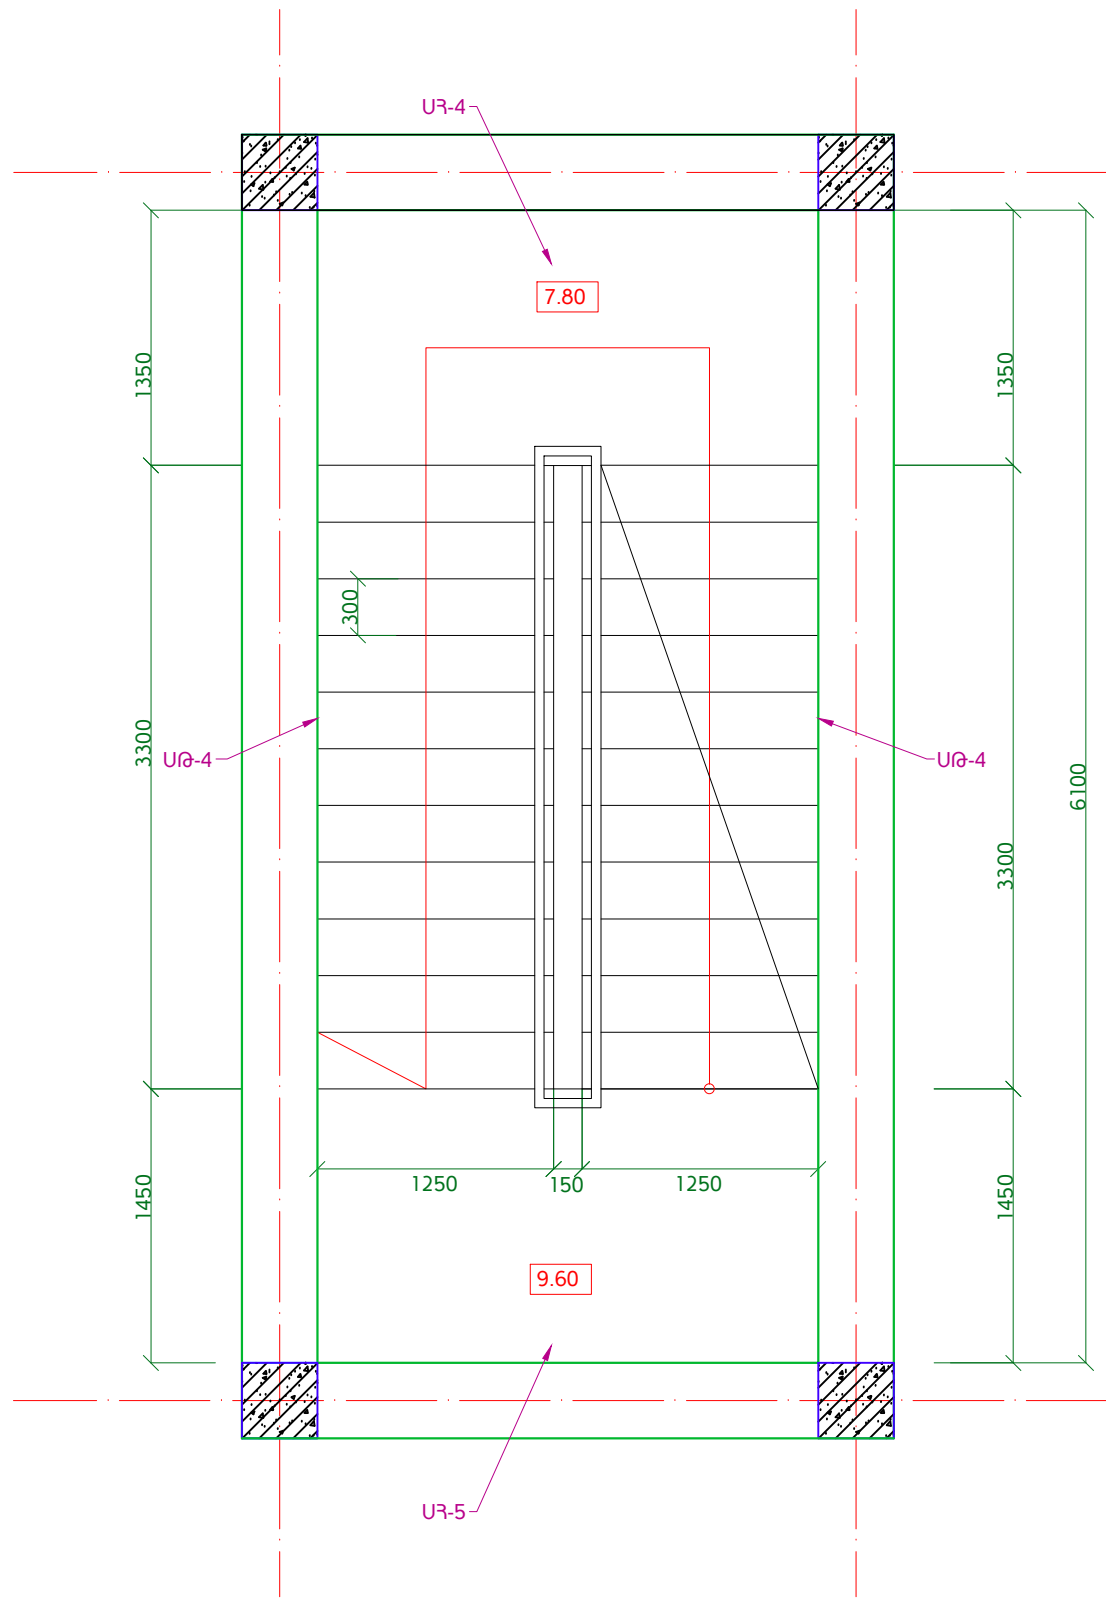

ԾԱՆՈԹՈՒԹՅՈՒՆ

1. Թերթը նայել թերթեր ԿԼ-62 հետ համատեղ:

					ՀՀ Քաղաքաշինության նախարարության "Քաղաքաշինական ծրագրերի իրականացման գրասենյակ" ՊՀ պայմանագիր N ԱԸԱՀԱՇՁԲ - 15/2				
Փոխ.	Թերթ	N փաստ.	Ստորագր.	Ամսաթ.	ՀՀ ՏԿ և ԱԻ նախարարության նոր համալիրի վերակառուցում /Կոնստրուկտորական լուծումներ/ Աստիճանավանդակ ԱՎ-1 +9.6 նիշում Մ 1:40: Սանդղավանդակների և սանդղաթուփերի կտրվածքներ Մ 1:25	Փուլ	Թերթ	Թերթեր	
ՆԱԾ	Ո. Ավետիսյան					ԱՆ	ԿԼ-64	74	
Նախագծեց	Գ. Պարոնյան								
Նախագծեց	Գ. Բարսեղյան								
Ստուգեց	Գ. Իվանյան		