




ՍԱՆԴՐԱՅԱՐԹԱԿ ՍՅ-4 , ՍԱՆԴՐԱՅԱՐԹԱԿ ՍՅ-3
ՍԱՆԴՐԱԹՈՒՉՔ ՍԹ-4
Մ 1:25

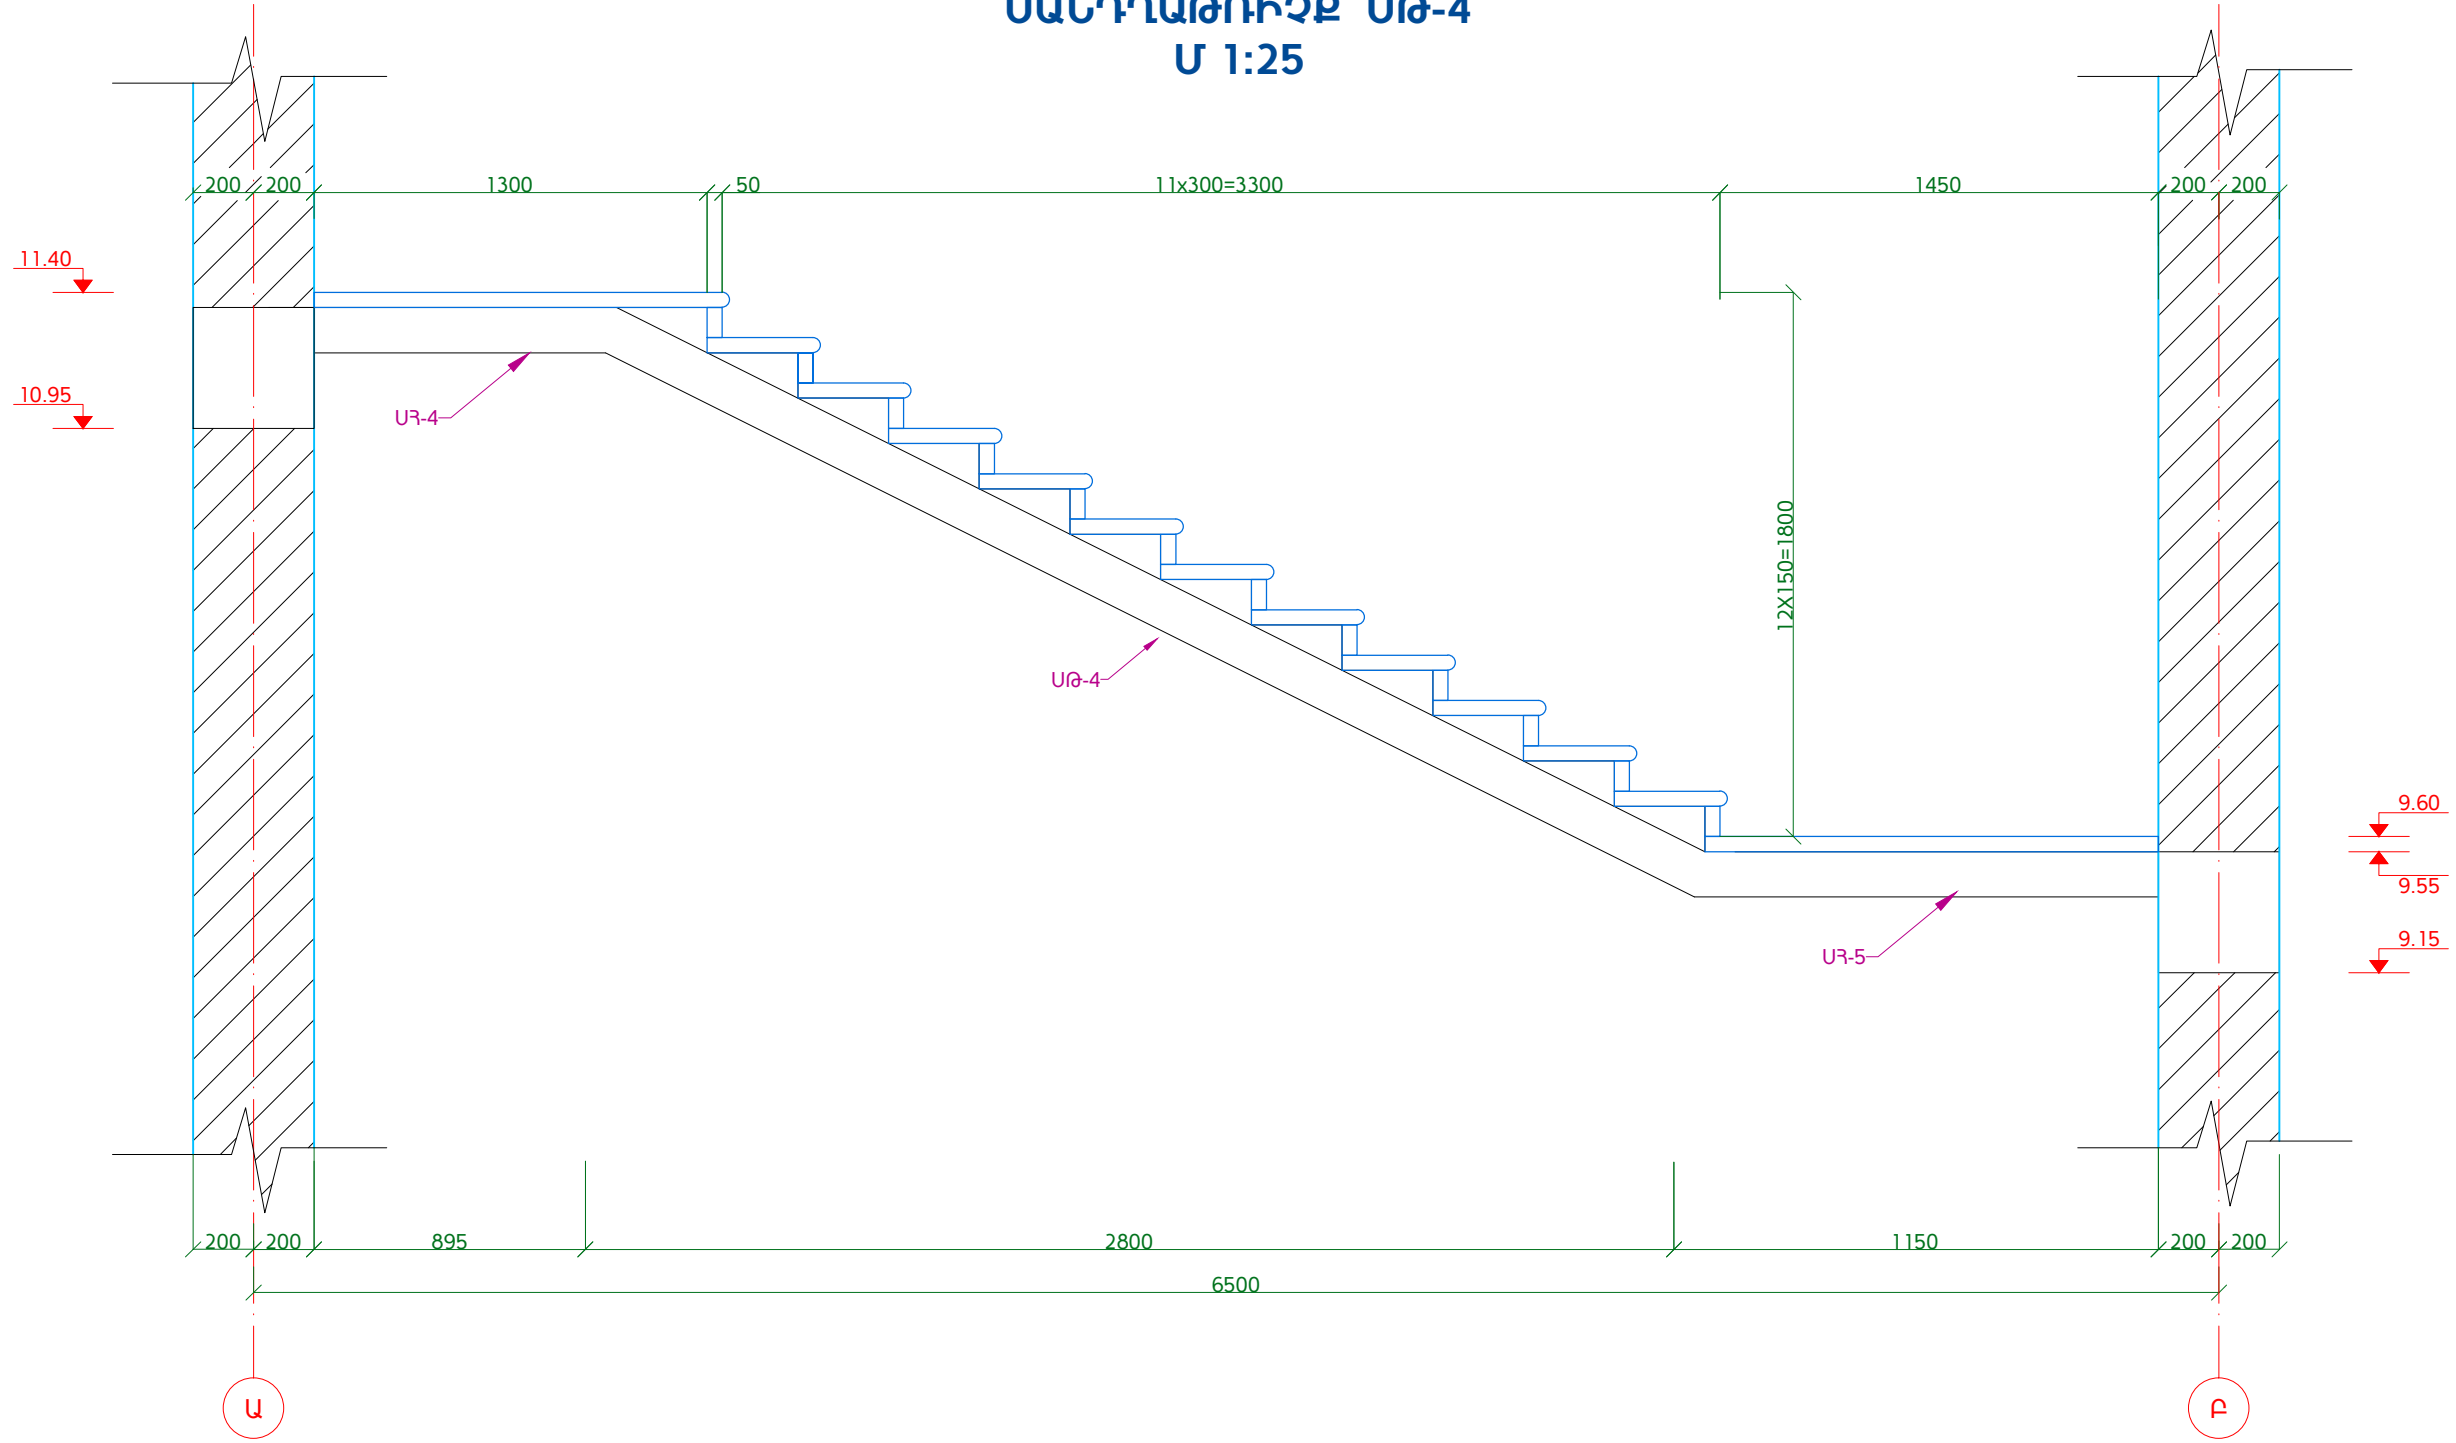

ՍԱՆԴՐԱՅԱՐԹԱԿ ՍՅ-4 , ՍԱՆԴՐԱՅԱՐԹԱԿ ՍՅ-3
ՍԱՆԴՐԱԹՈՒՉՔ ՍԹ-4
Մ 1:25

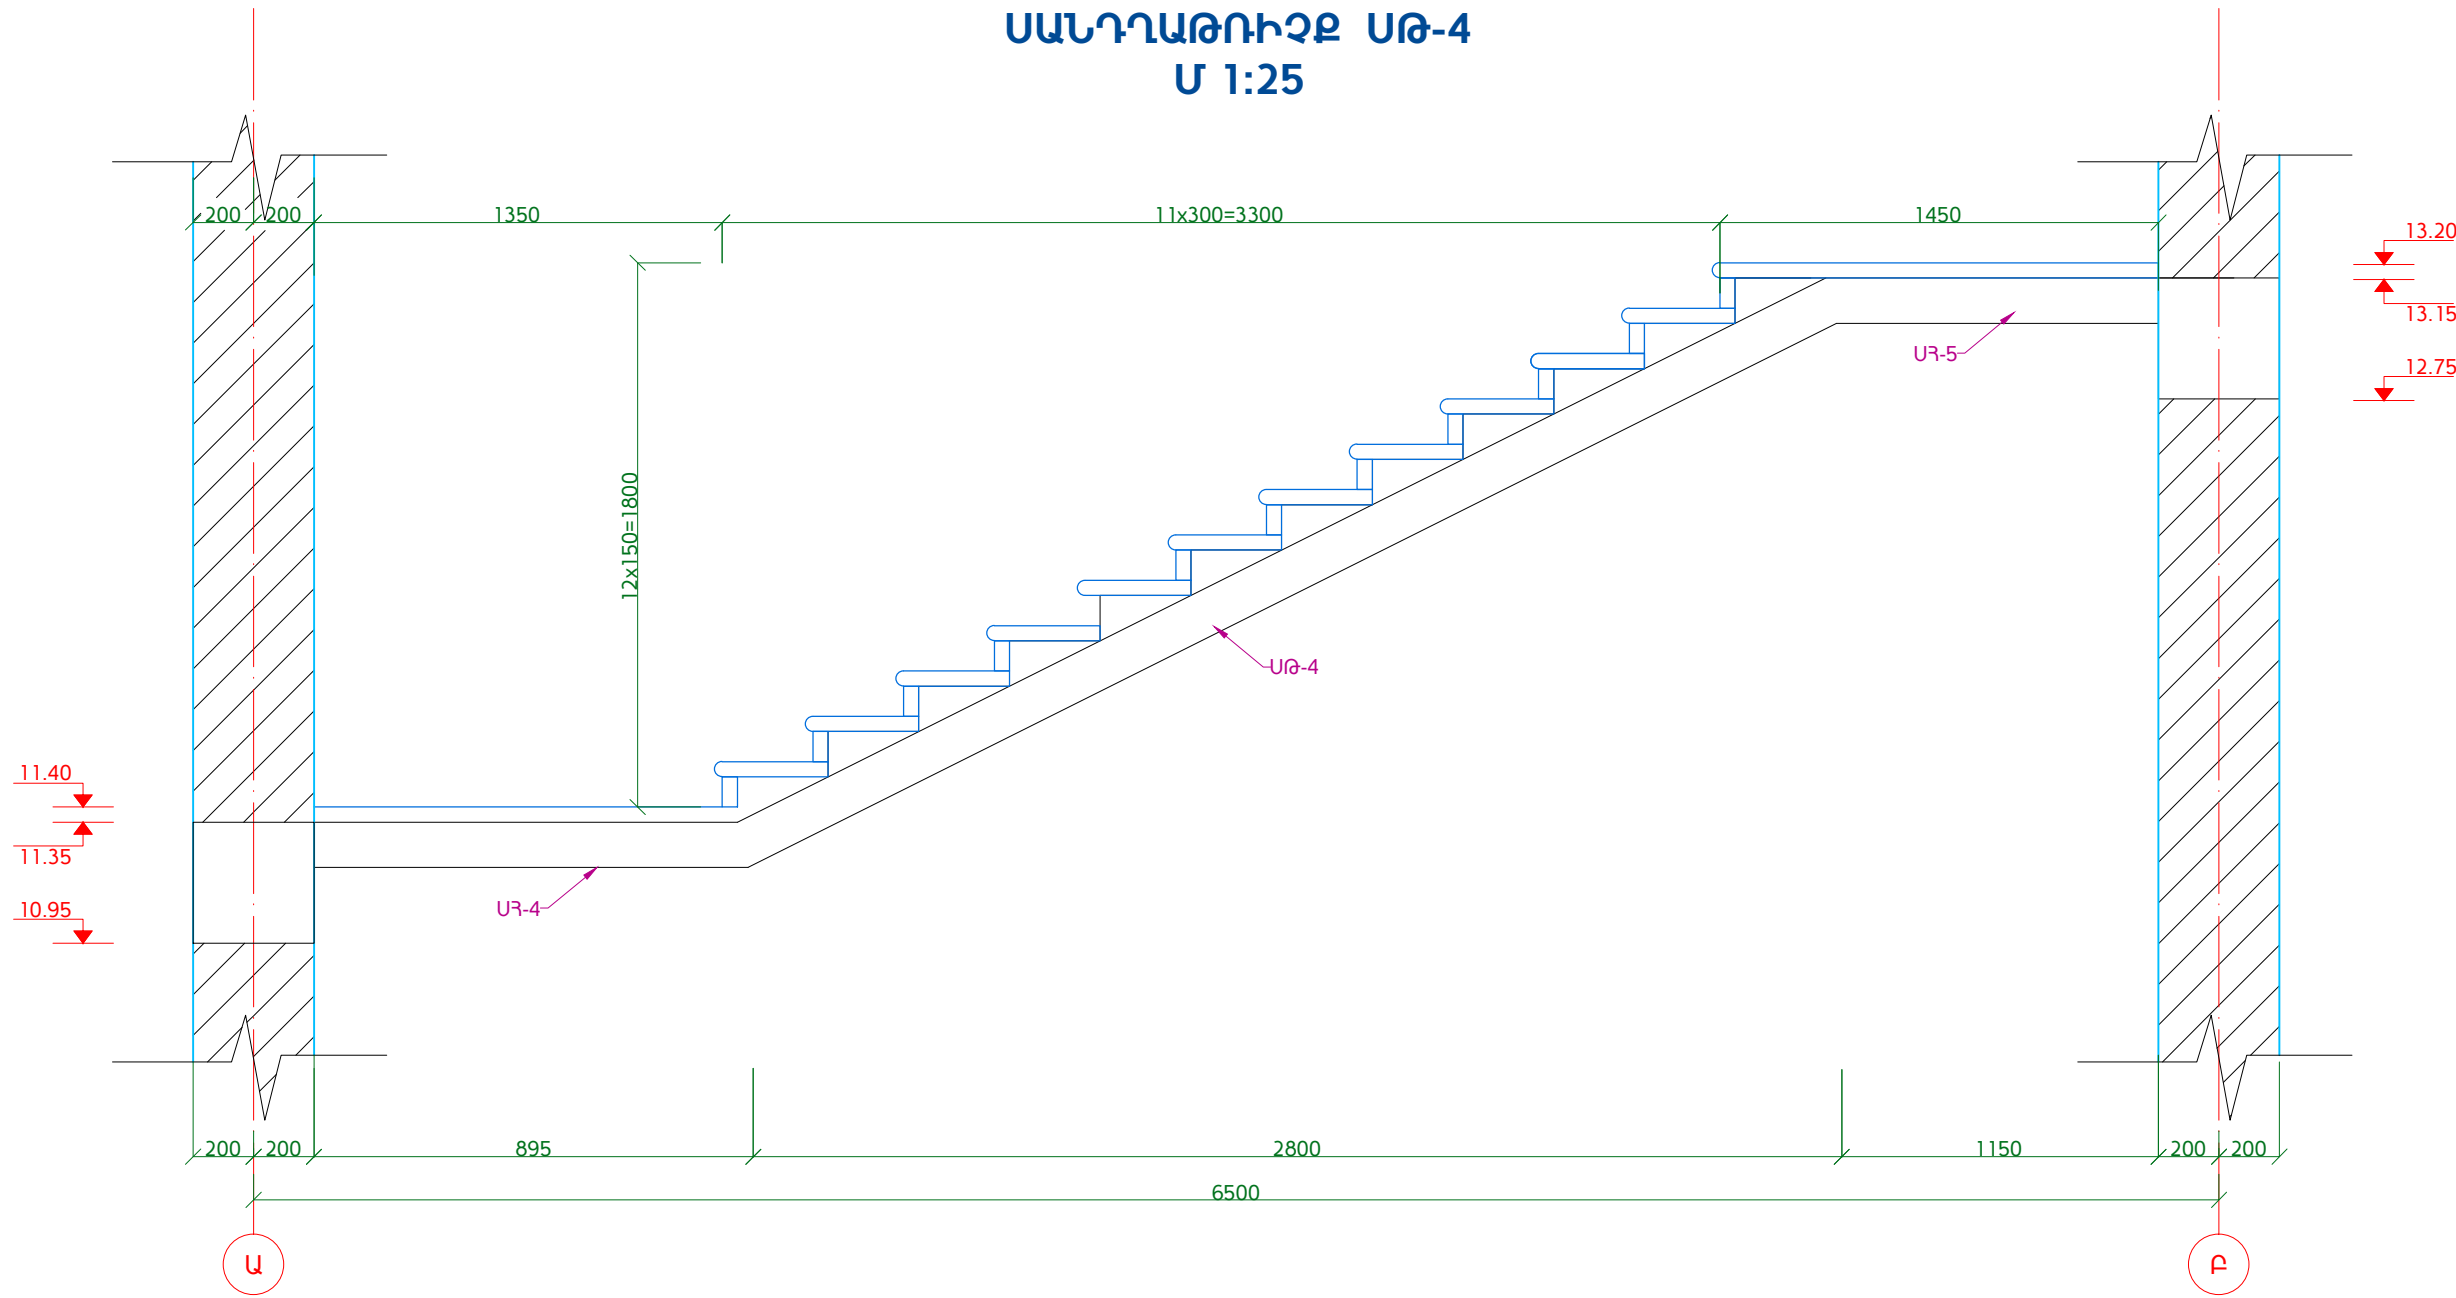



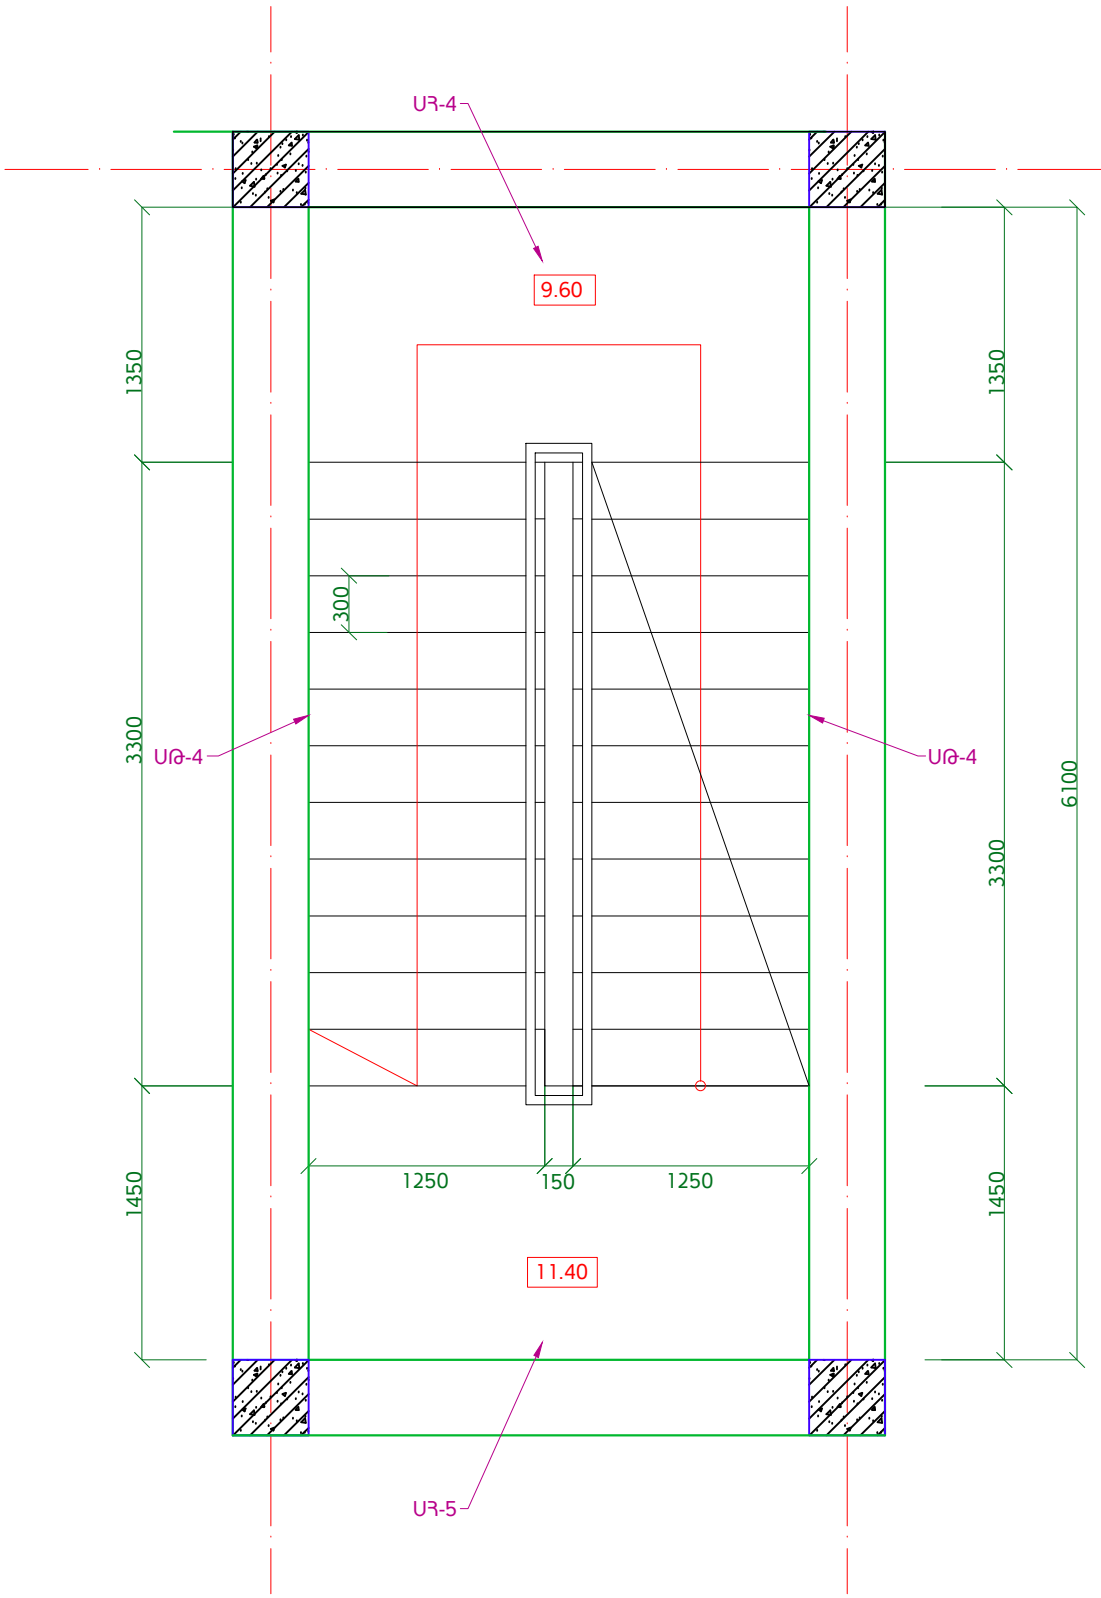

ԱՍՏԻՃԱՆԱԿԱՆԴԱԿ ԱԿ-1 +13.20 ՆԻՇՈՒՄ
Մ 1:40



ԾԱՆՈԹՈՒԹՅՈՒՆ

1. Թերթը նայել թերթեր ԿԼ-62 հետ համատեղ:

					ՀՀ Քաղաքաշինության նախարարության "Քաղաքաշինական ծրագրերի իրականացման գրասենյակ" ՊՀ պայմանագիր N ԱԸԱՅԱՇԱԲ - 15/2				
Փոխ.	Թերթ	N փաստ.	Ստորագր.	Սնասր.					
ՆԱԳՃ	Ռ. Ավետիսյան				ՀՀ ՏԿ և ԱԻ նախարարության նոր համալիրի վերակառուցում		Փուլ	Թերթ	Թերթեր
Նախագծեց	Գ. Պարոնյան				/Կոնստրուկտորական լուծումներ/		ԱՆ	ԿԼ-65	74
Նախագծեց	Գ. Բարսեղյան				Աստիճանավանդակ ԱԿ-1+13.20 նիշում Մ1:40: Սանդղավանդակների և սանդղաթոփքերի կտրվածքներ Մ1:25				
Ստուգեց	Գ. Իվանյան		