



ՄԱՆԴԱՐԱՅԱՐԹԱԿ ՄԴ-1, ՄԱՆԴԱՐԱՅԱՐԹԱԿ ՄԴ-2  
ՄԱՆԴԱՐԱԹՈՒՅՔ ՍԹ-2  
Մ 1:25

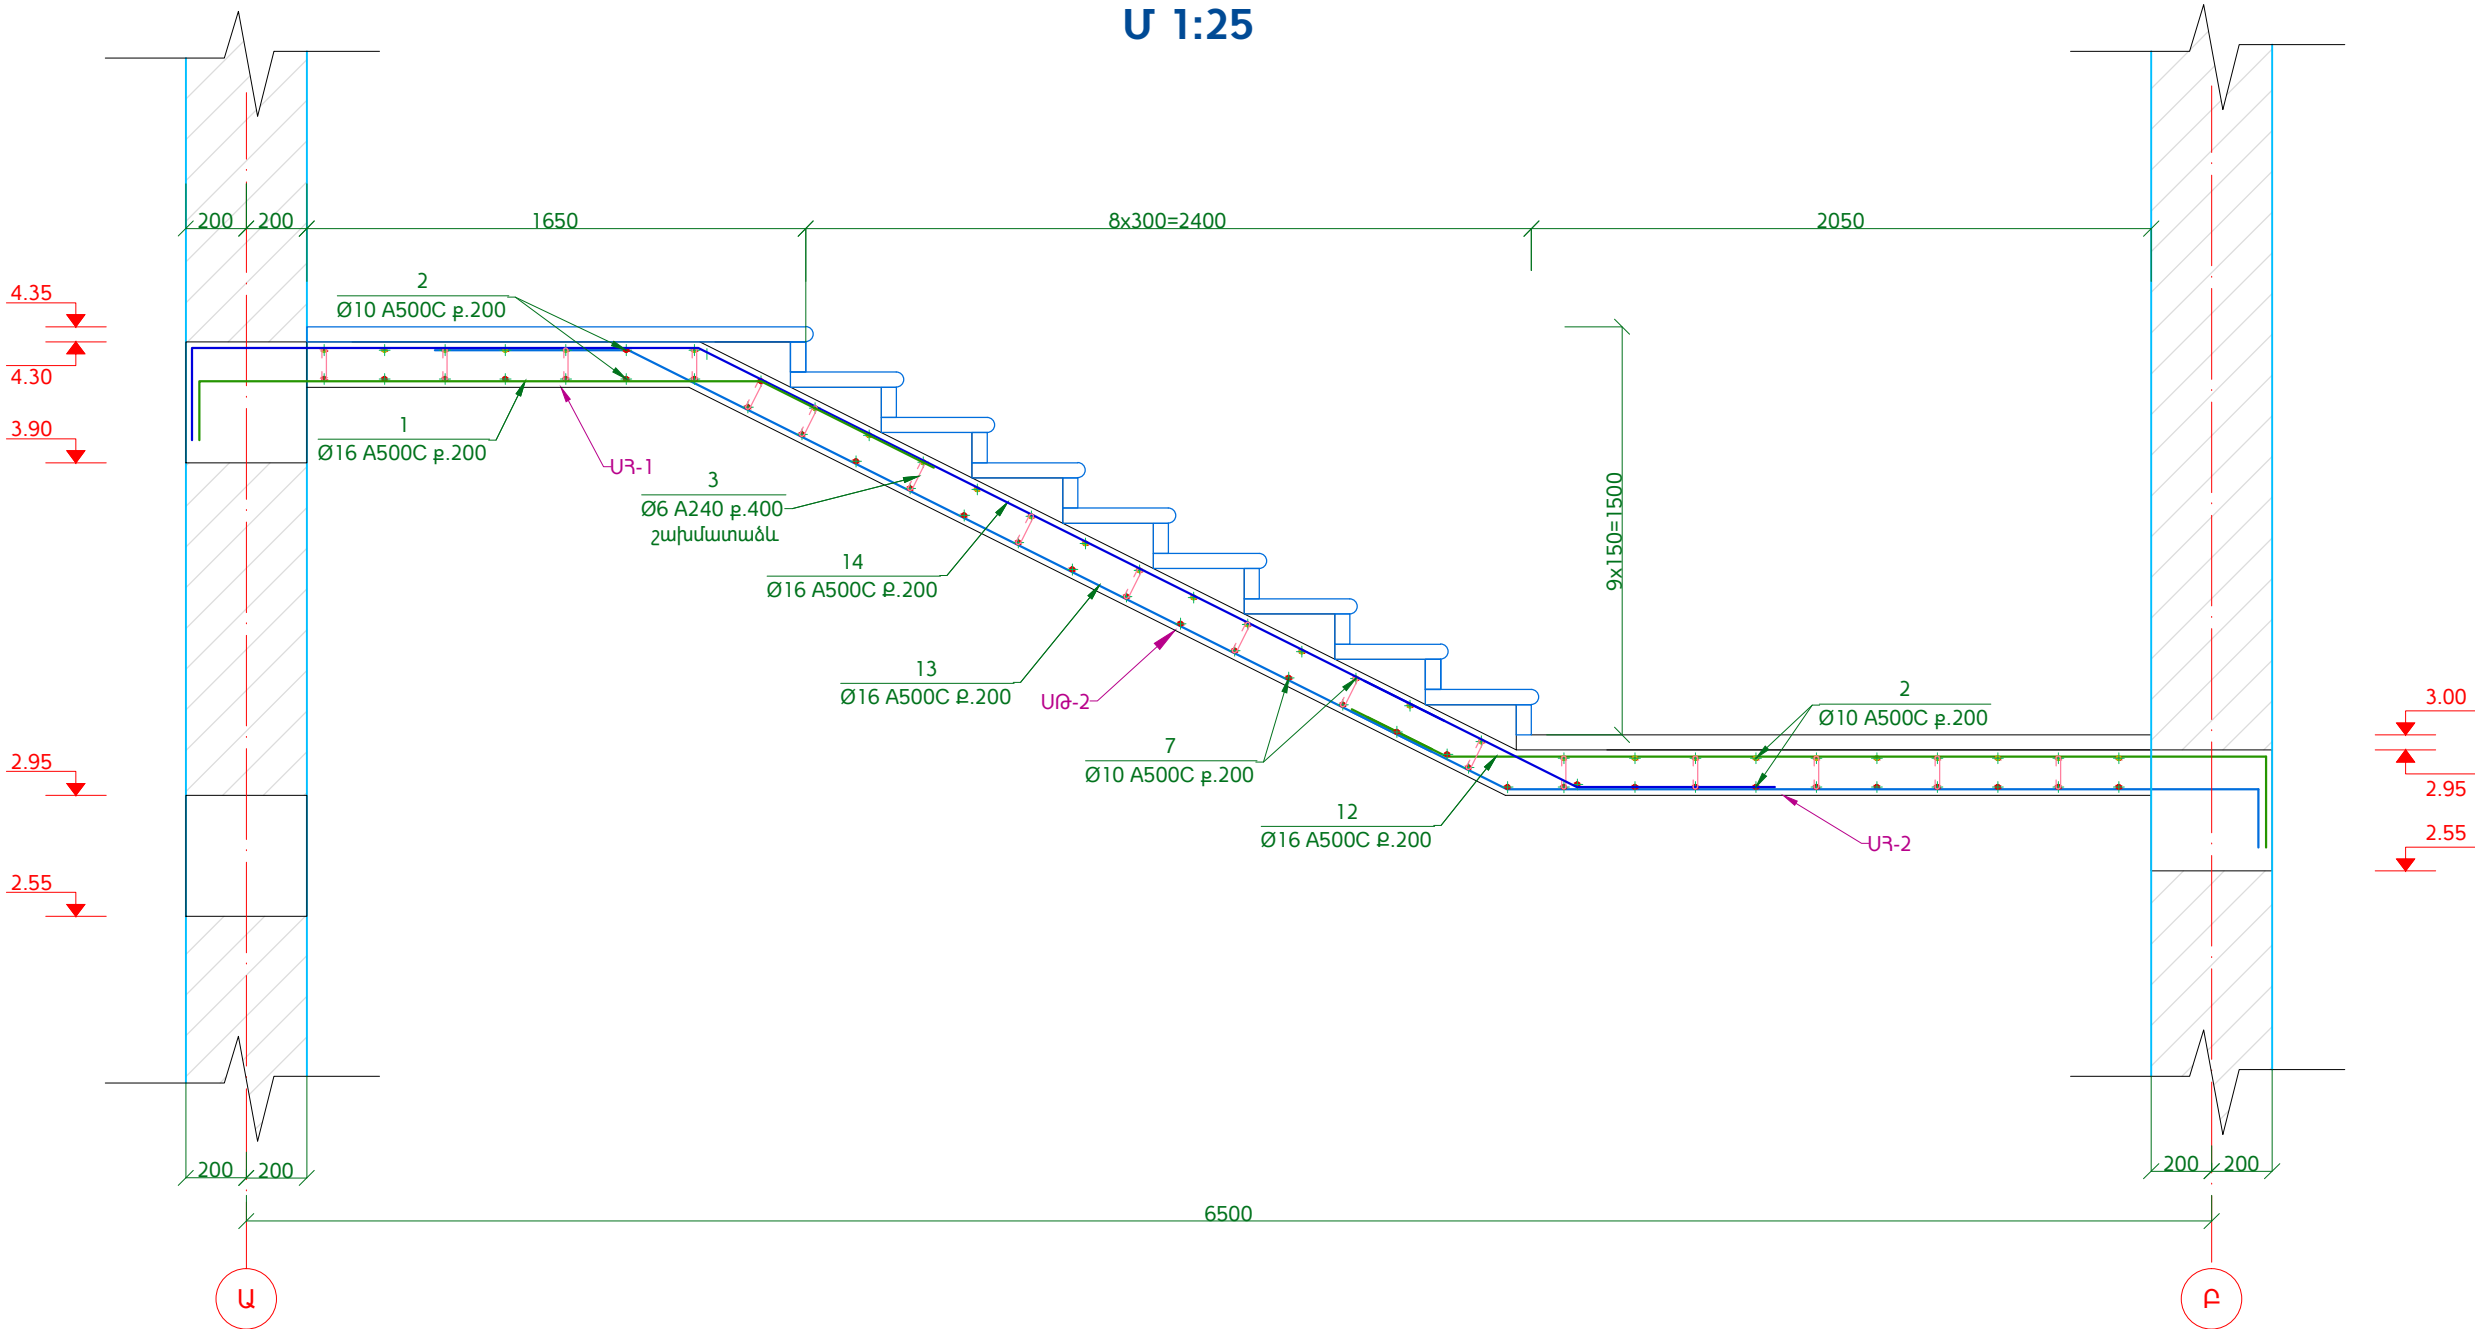

ՄԱՆԴԱՐԱՅԱՐԹԱԿ ՄԴ-1, ՄԱՆԴԱՐԱՅԱՐԹԱԿ ՄԴ-3  
ՄԱՆԴԱՐԱԹՈՒՅՔ ՍԹ-3  
Մ 1:25

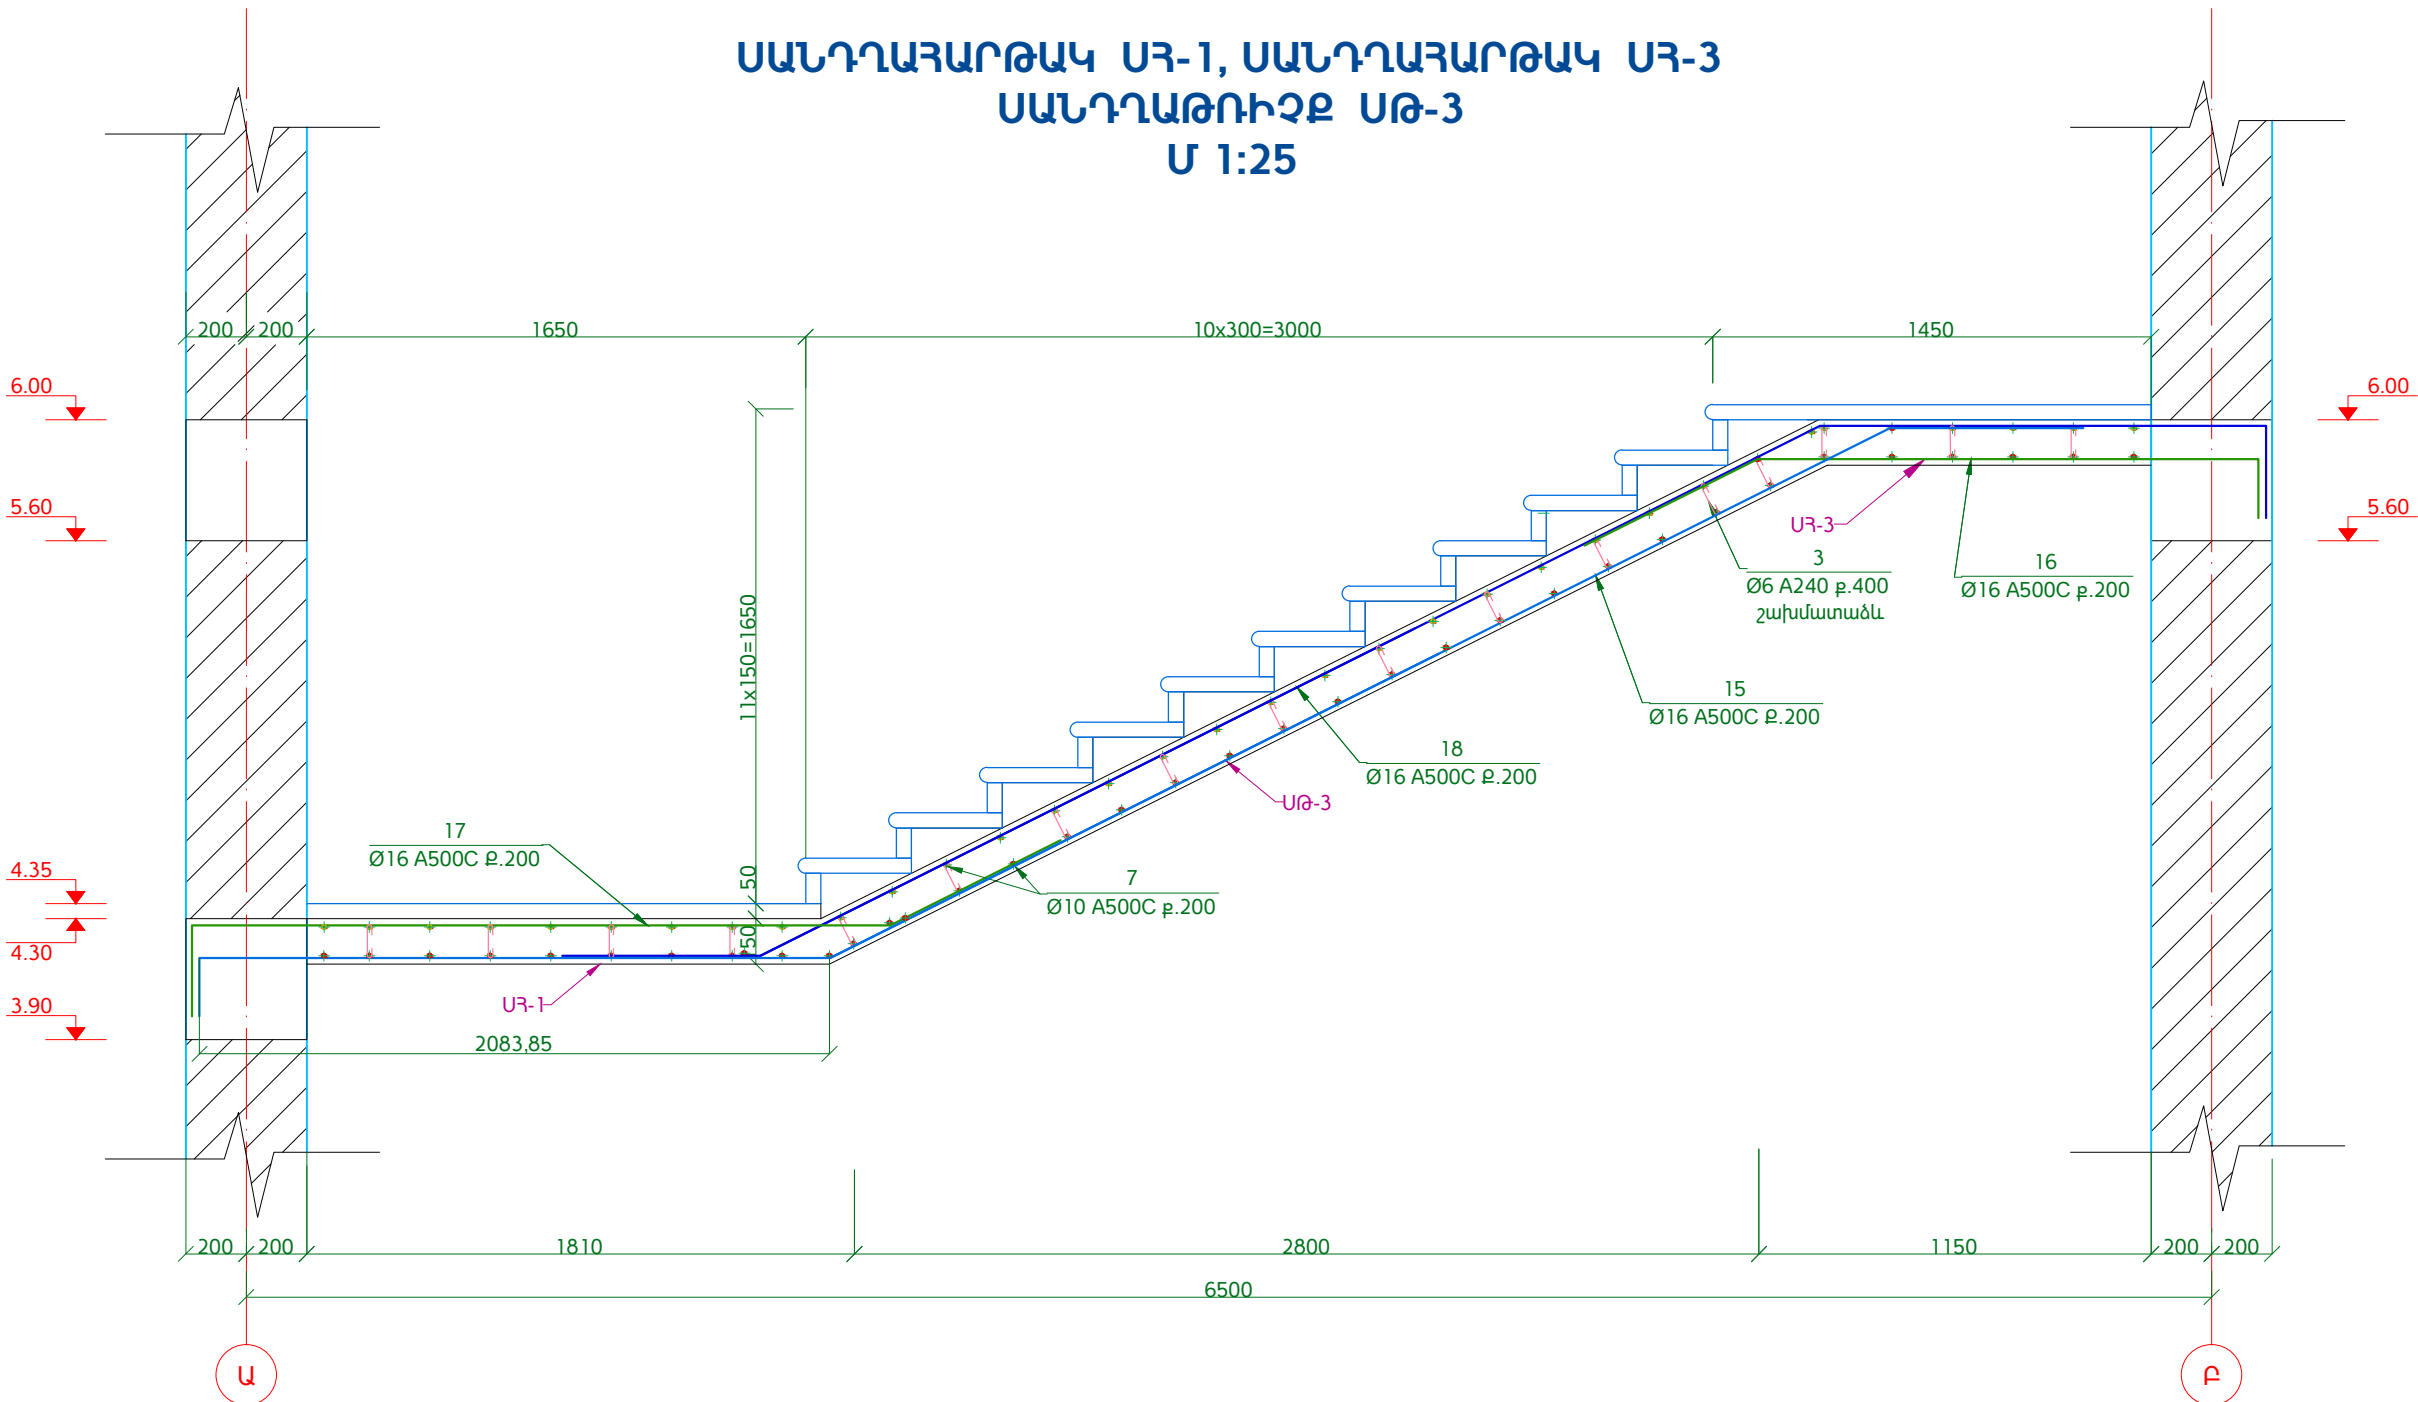

ԴԻՐՔ	ԷԼԵՄԵՆՏ
1	
3	
4	
5	
6	
8	
9	
10	
11	
12	
13	
14	
15	
16	
17	
18	

ՇԱՆՈԹՈՒԹՅՈՒՆ

1. Թերթը նայել թերթեր ԿԼ-62 հետ համատեղ:

Փոխ.	Թերթ	N փաստ.	Ստորագր.	Ամսաթ.					
ՆԳՃ	Ռ. Ավետիսյան								
Նախագծեց	Գ. Պարոնյան								
Նախագծեց	Գ. Բարսեղյան								
Ստուգեց	Գ. Իվանյան								
					ՀՀ Քաղաքաշինության նախարարության "Քաղաքաշինական ծրագրերի իրականացման գրասենյակ" ՊՀ պայմանագիր N ԱԸԱՀԱԸԶԲ - 15/2				
					ՀՀ ՏԿ և ԱԻ նախարարության նոր համալիրի վերակառուցում /Կոնստրուկտորական լուծումներ/				
					Սանդղականության և սանդղաթղիկների կտրվածքներ Մ1:25				
					Փուլ				
					Թերթ				
					Թերթեր				
					ԱՆ				
					ԿԼ-67				
					74				
					UNU DESIGN				