



ՍԱՆԴՐԱՅԱՐԹԱԿ ՍՅ-3, ՍԱՆԴՐԱՅԱՐԹԱԿ ՍՅ-4  
ՍԱՆԴՐԱԹԻԻՉՔ ՍԹ-4  
Մ 1:25

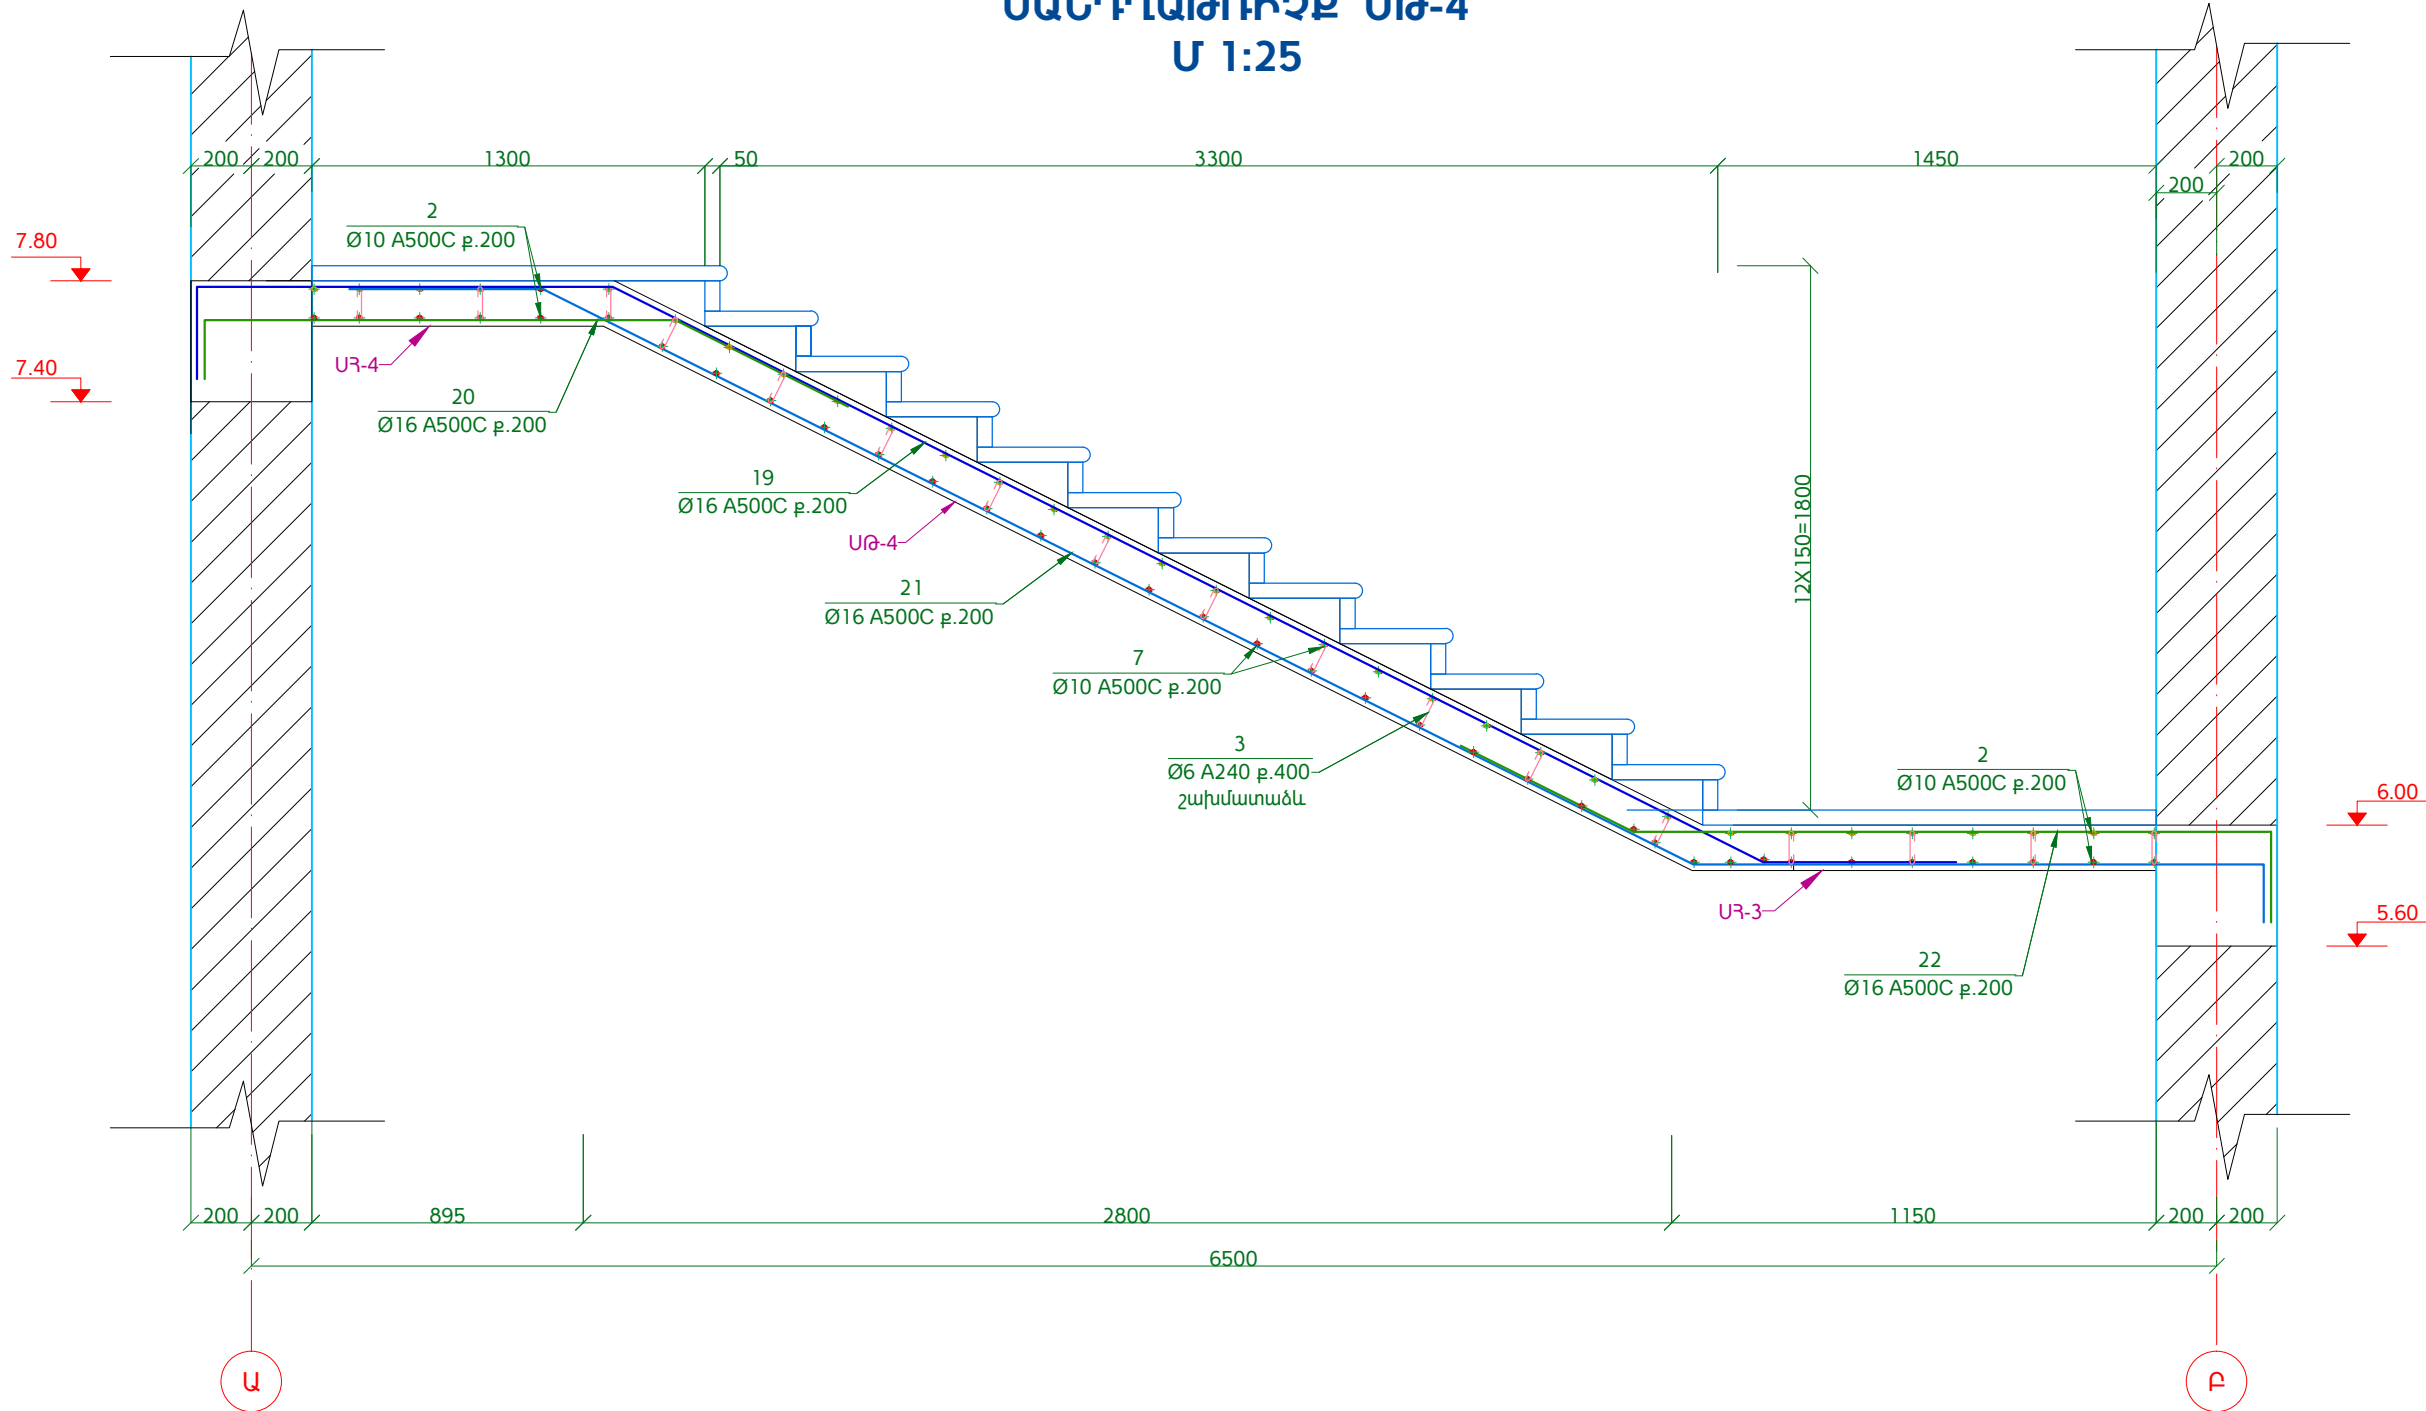

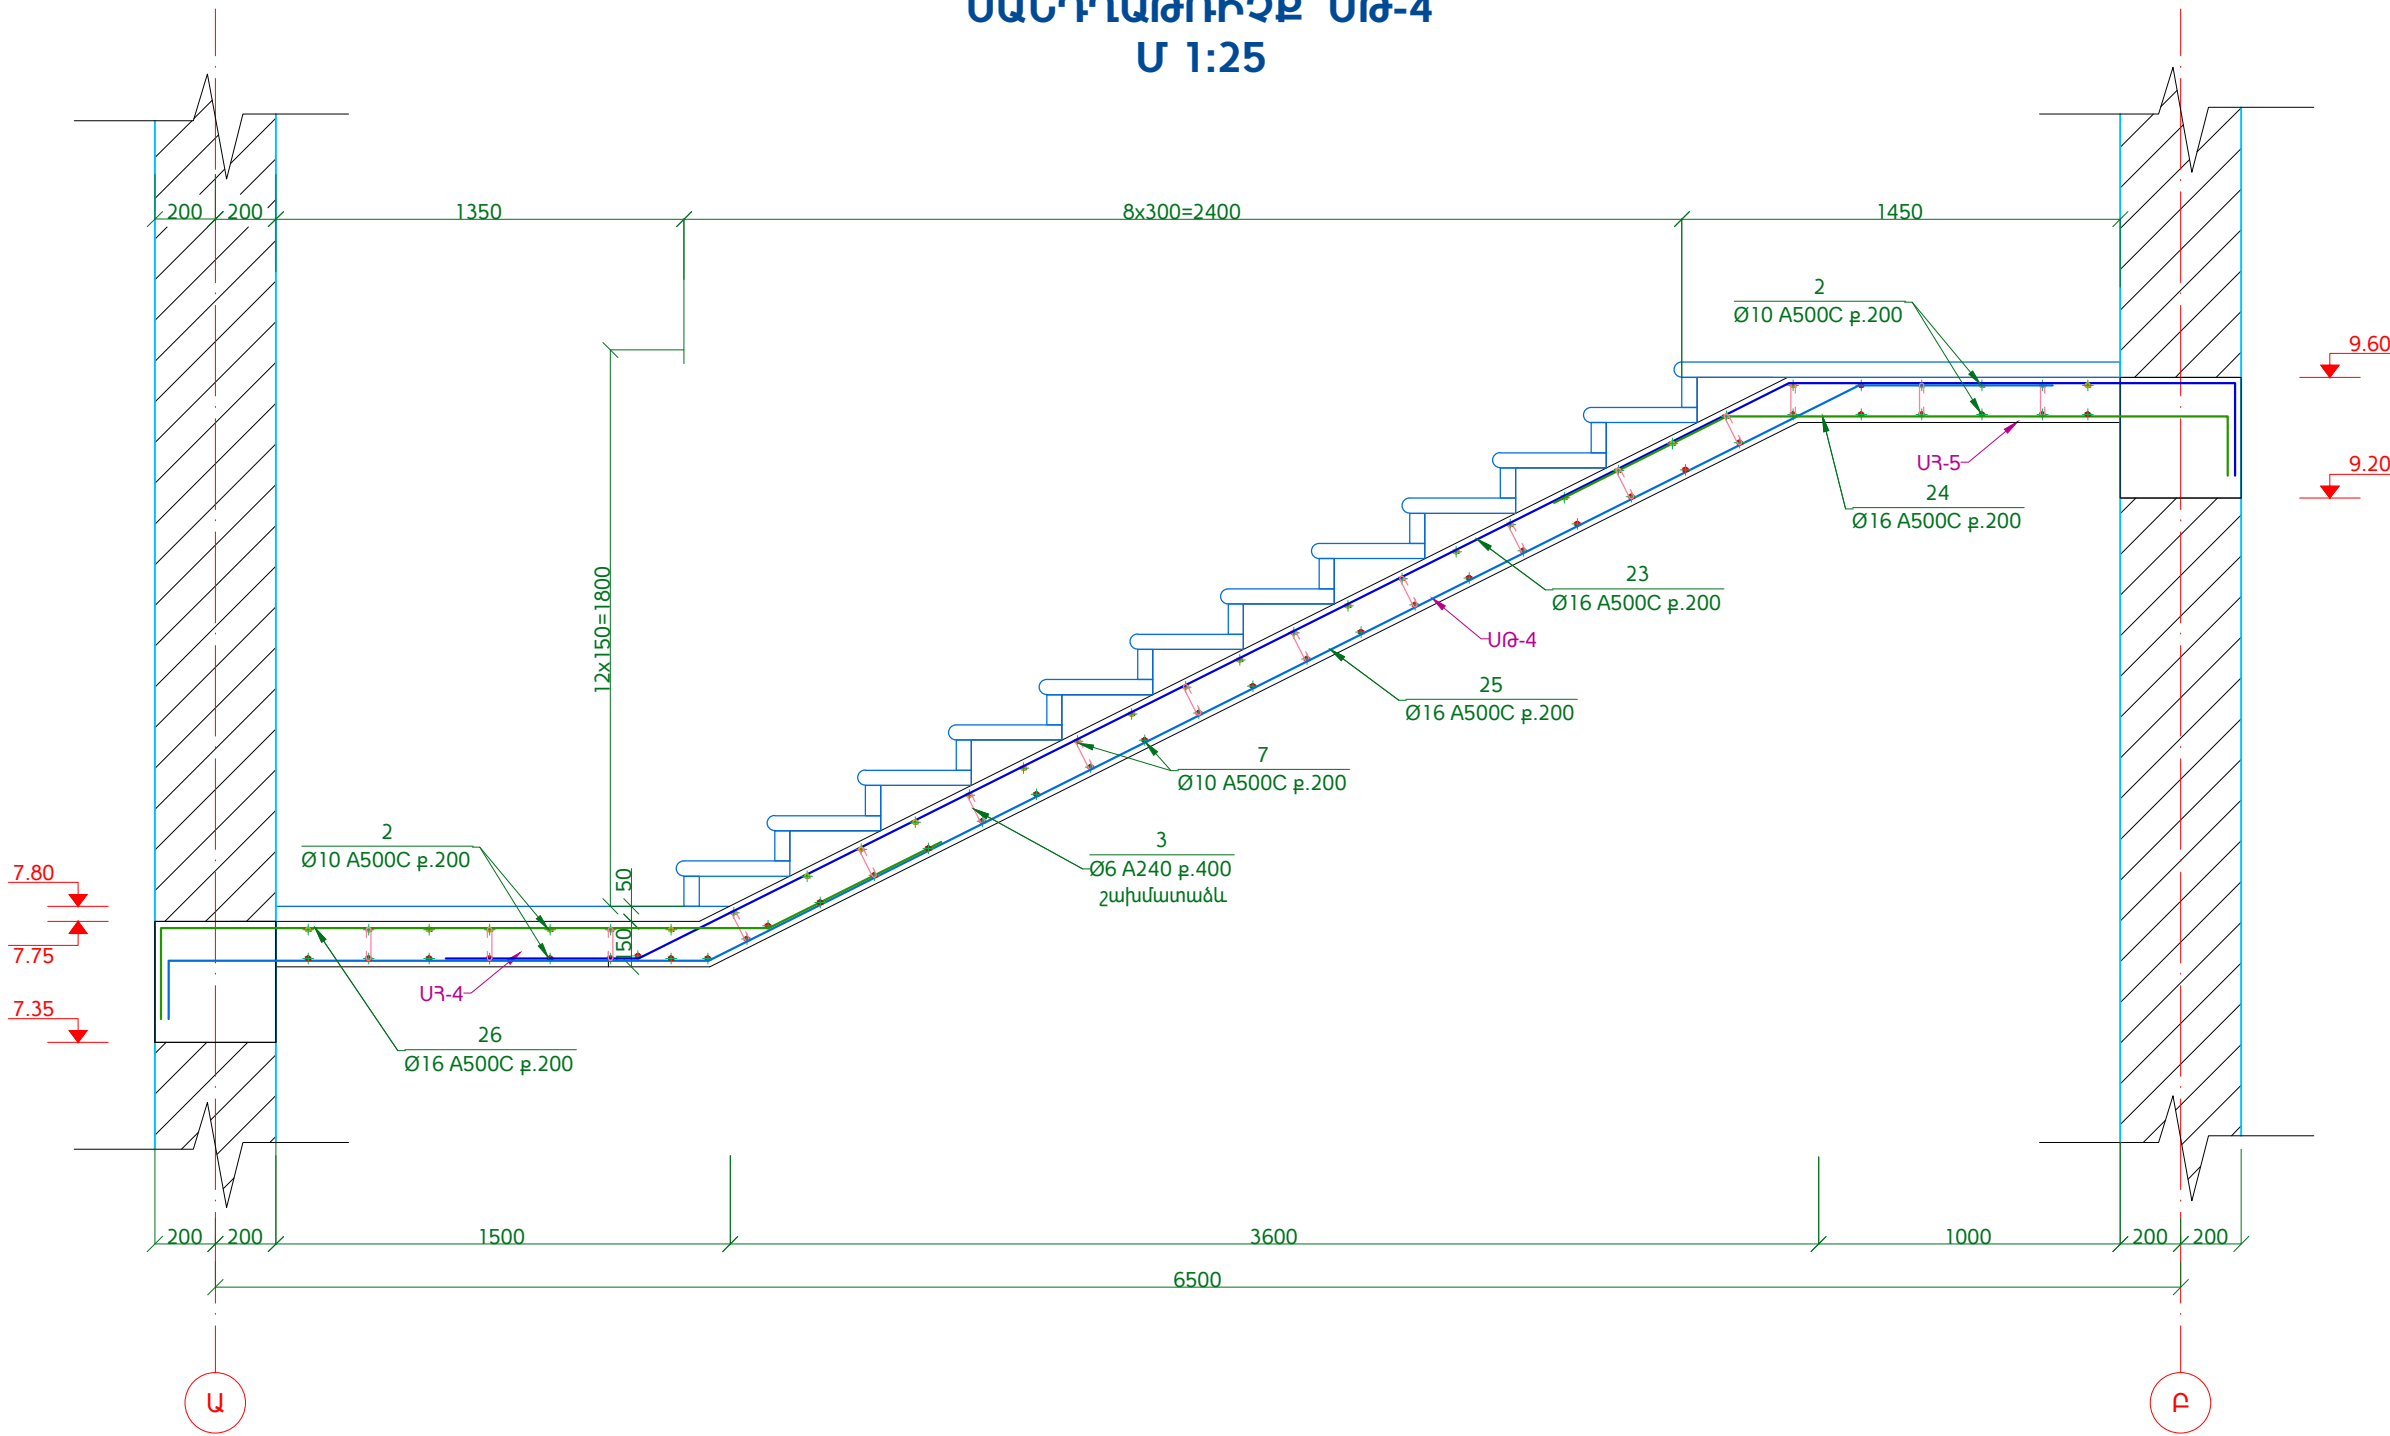



ԴԻՐՔ	ԷՍԹԻՉ
19	
20	
21	
22	
23	
24	
25	
26	

ՍԱՆԴՐԱՅԱՐԹԱԿ ՍՅ-3, ՍԱՆԴՐԱՅԱՐԹԱԿ ՍՅ-4  
ՍԱՆԴՐԱԹԻԻՉՔ ՍԹ-4  
Մ 1:25



ԾԱՆՈԹՈՒԹՅՈՒՆ

1. Թերթը նայել թերթեր ԿԼ-62 հետ համատեղ:

					ՀՀ Քաղաքաշինության նախարարության "Քաղաքաշինական ծրագրերի իրականացման գրասենյակ" ՊՀ պայմանագիր N ԱԸԱՀԱԸՁԲ - 15/2			
Փոխ. Թերթ	N փաստ.	Ստորագր.	Սմառք.		ՀՀ ՏԿ և ԱԻ նախարարության նոր համալիրի վերակառուցում /Կոնստրուկտորական լուծումներ/	Փուլ	Թերթ	Թերթեր
ՆԱԾ	Ռ. Ավետիսյան					ԱՆ	ԿԼ-68	74
Նախագծեց	Գ. Պարոնյան				Սանդղավանդակների և սանդղաթռիչքների կտրվածքներ Մ1:25			
Նախագծեց	Գ. Բարսեղյան							
Ստուգեց	Գ. Իվանյան	