



ՍԱՆԴԱՐԱՐԹԱԿ ՍՅ-4, ՍԱՆԴԱՐԱՐԹԱԿ ՍՅ-3
ՍԱՆԴԱՐԹՈՒՋՔ ՍԹ-4
Մ 1:25

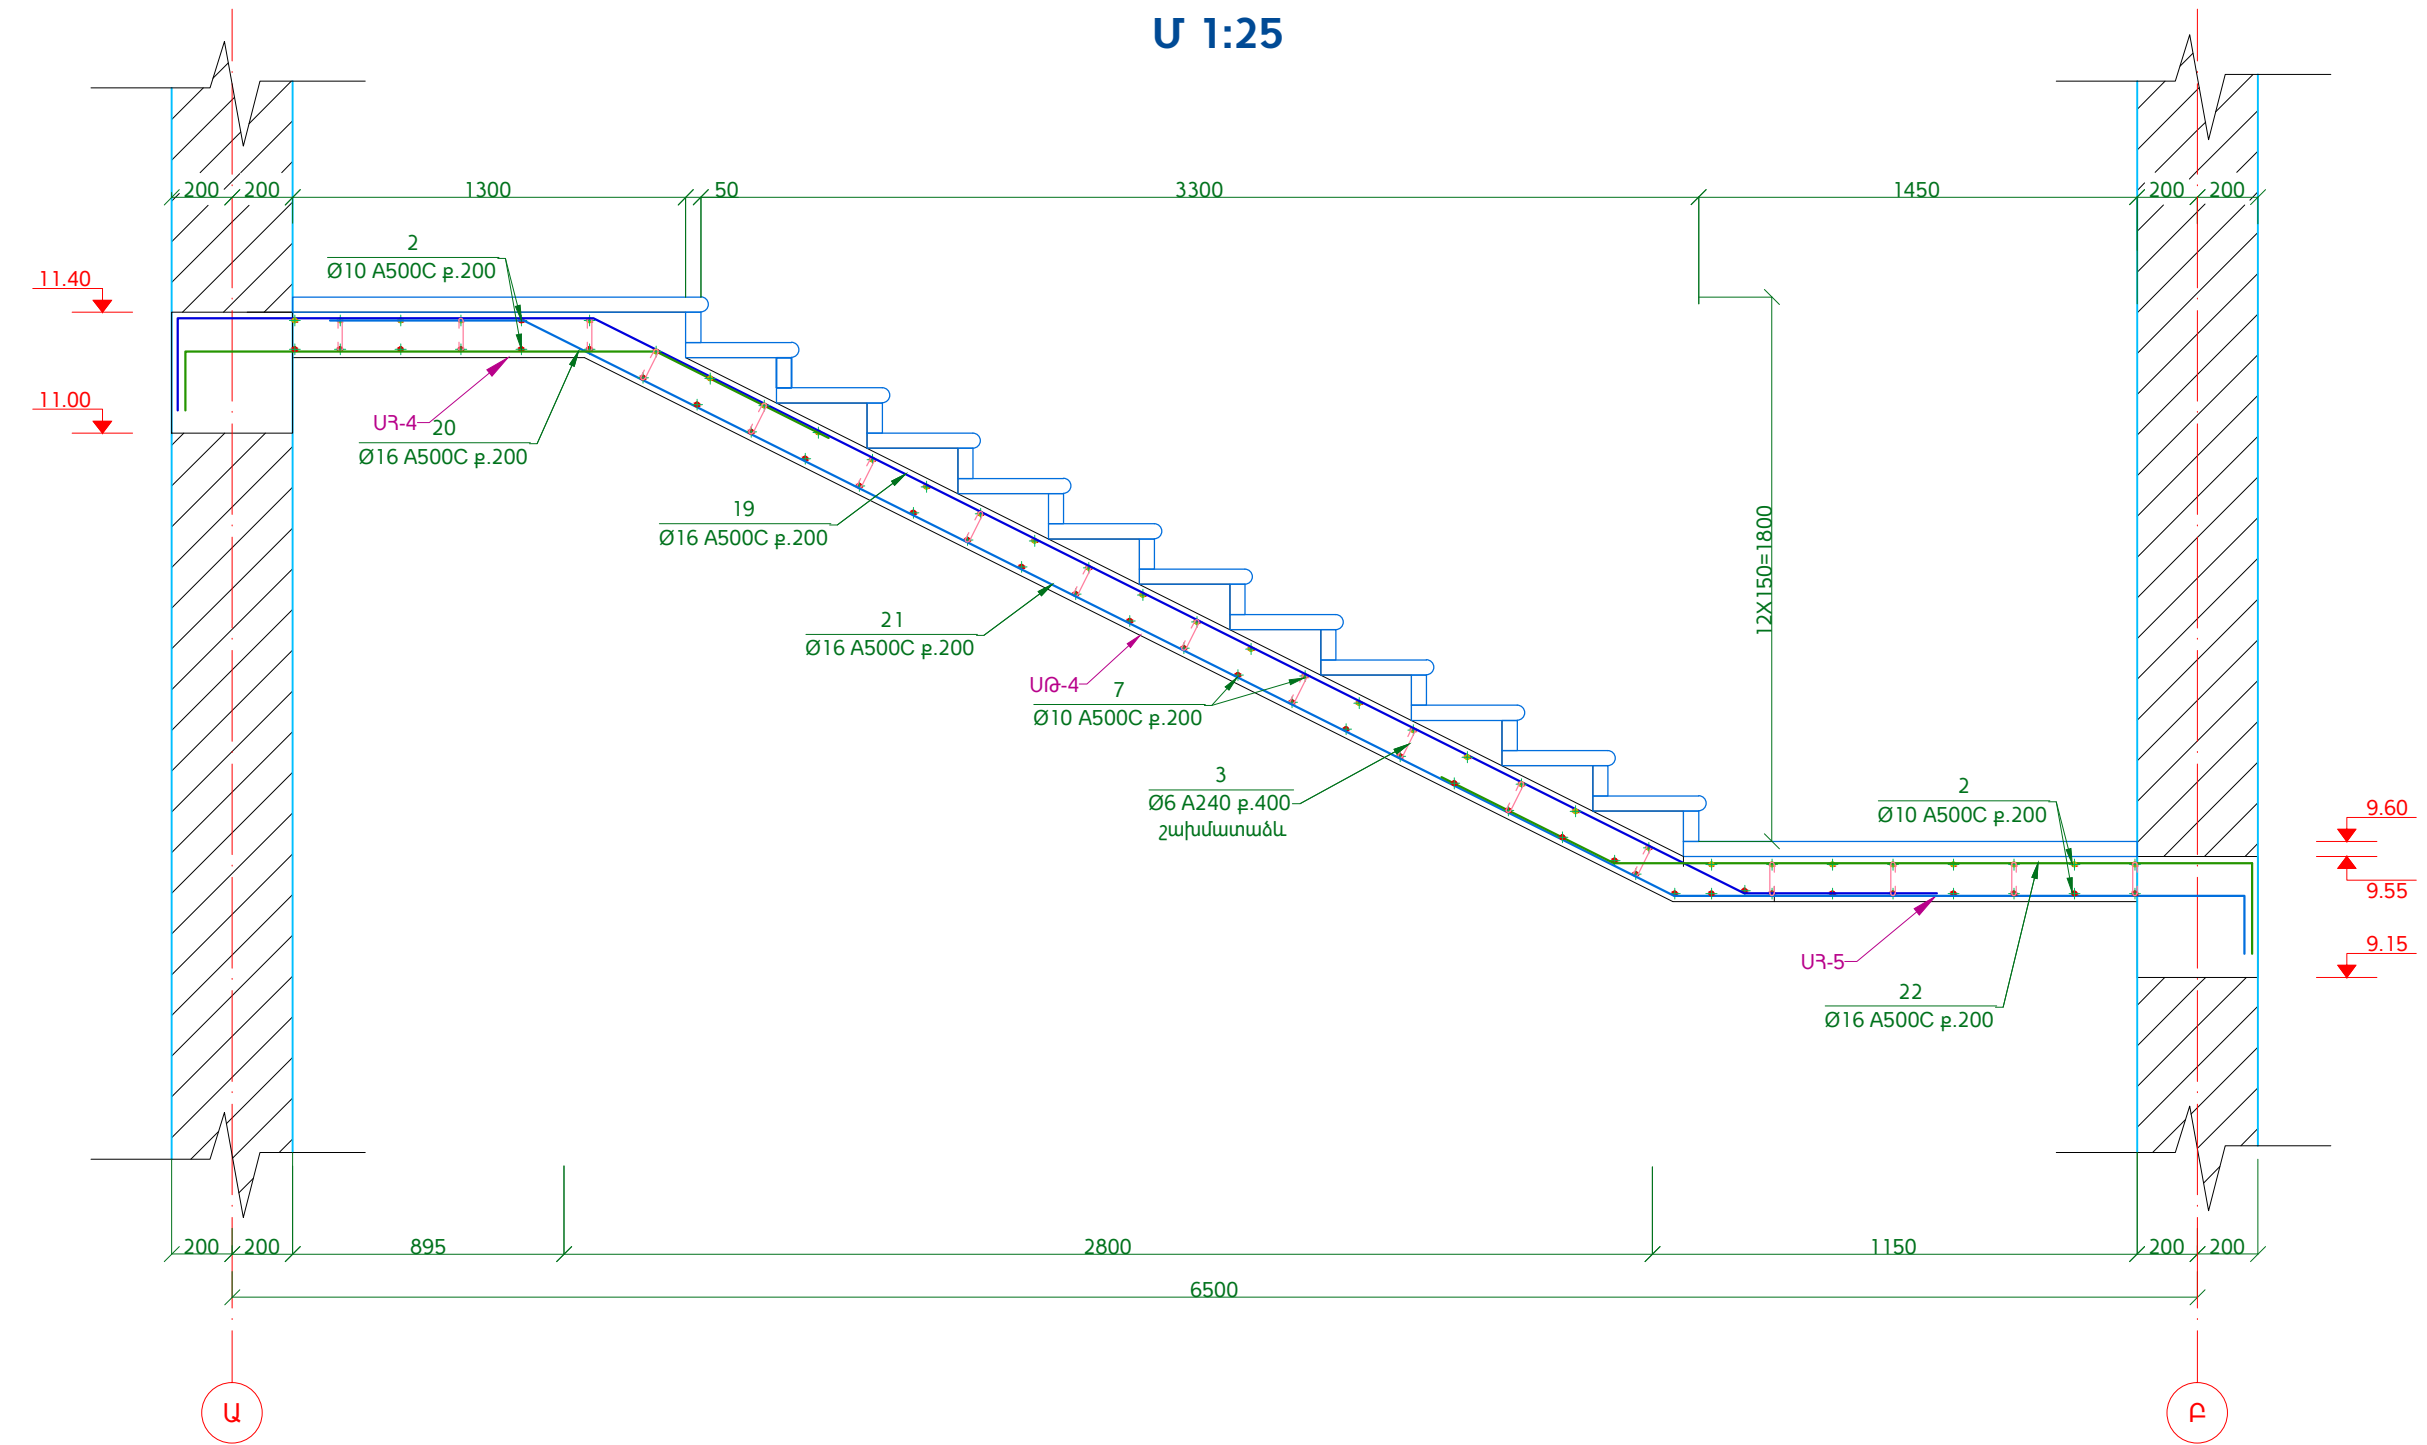





ՍԱՆԴԱՐԱՐԹԱԿ ՍՅ-4, ՍԱՆԴԱՐԱՐԹԱԿ ՍՅ-3
ՍԱՆԴԱՐԹՈՒՋՔ ՍԹ-4
Մ 1:25

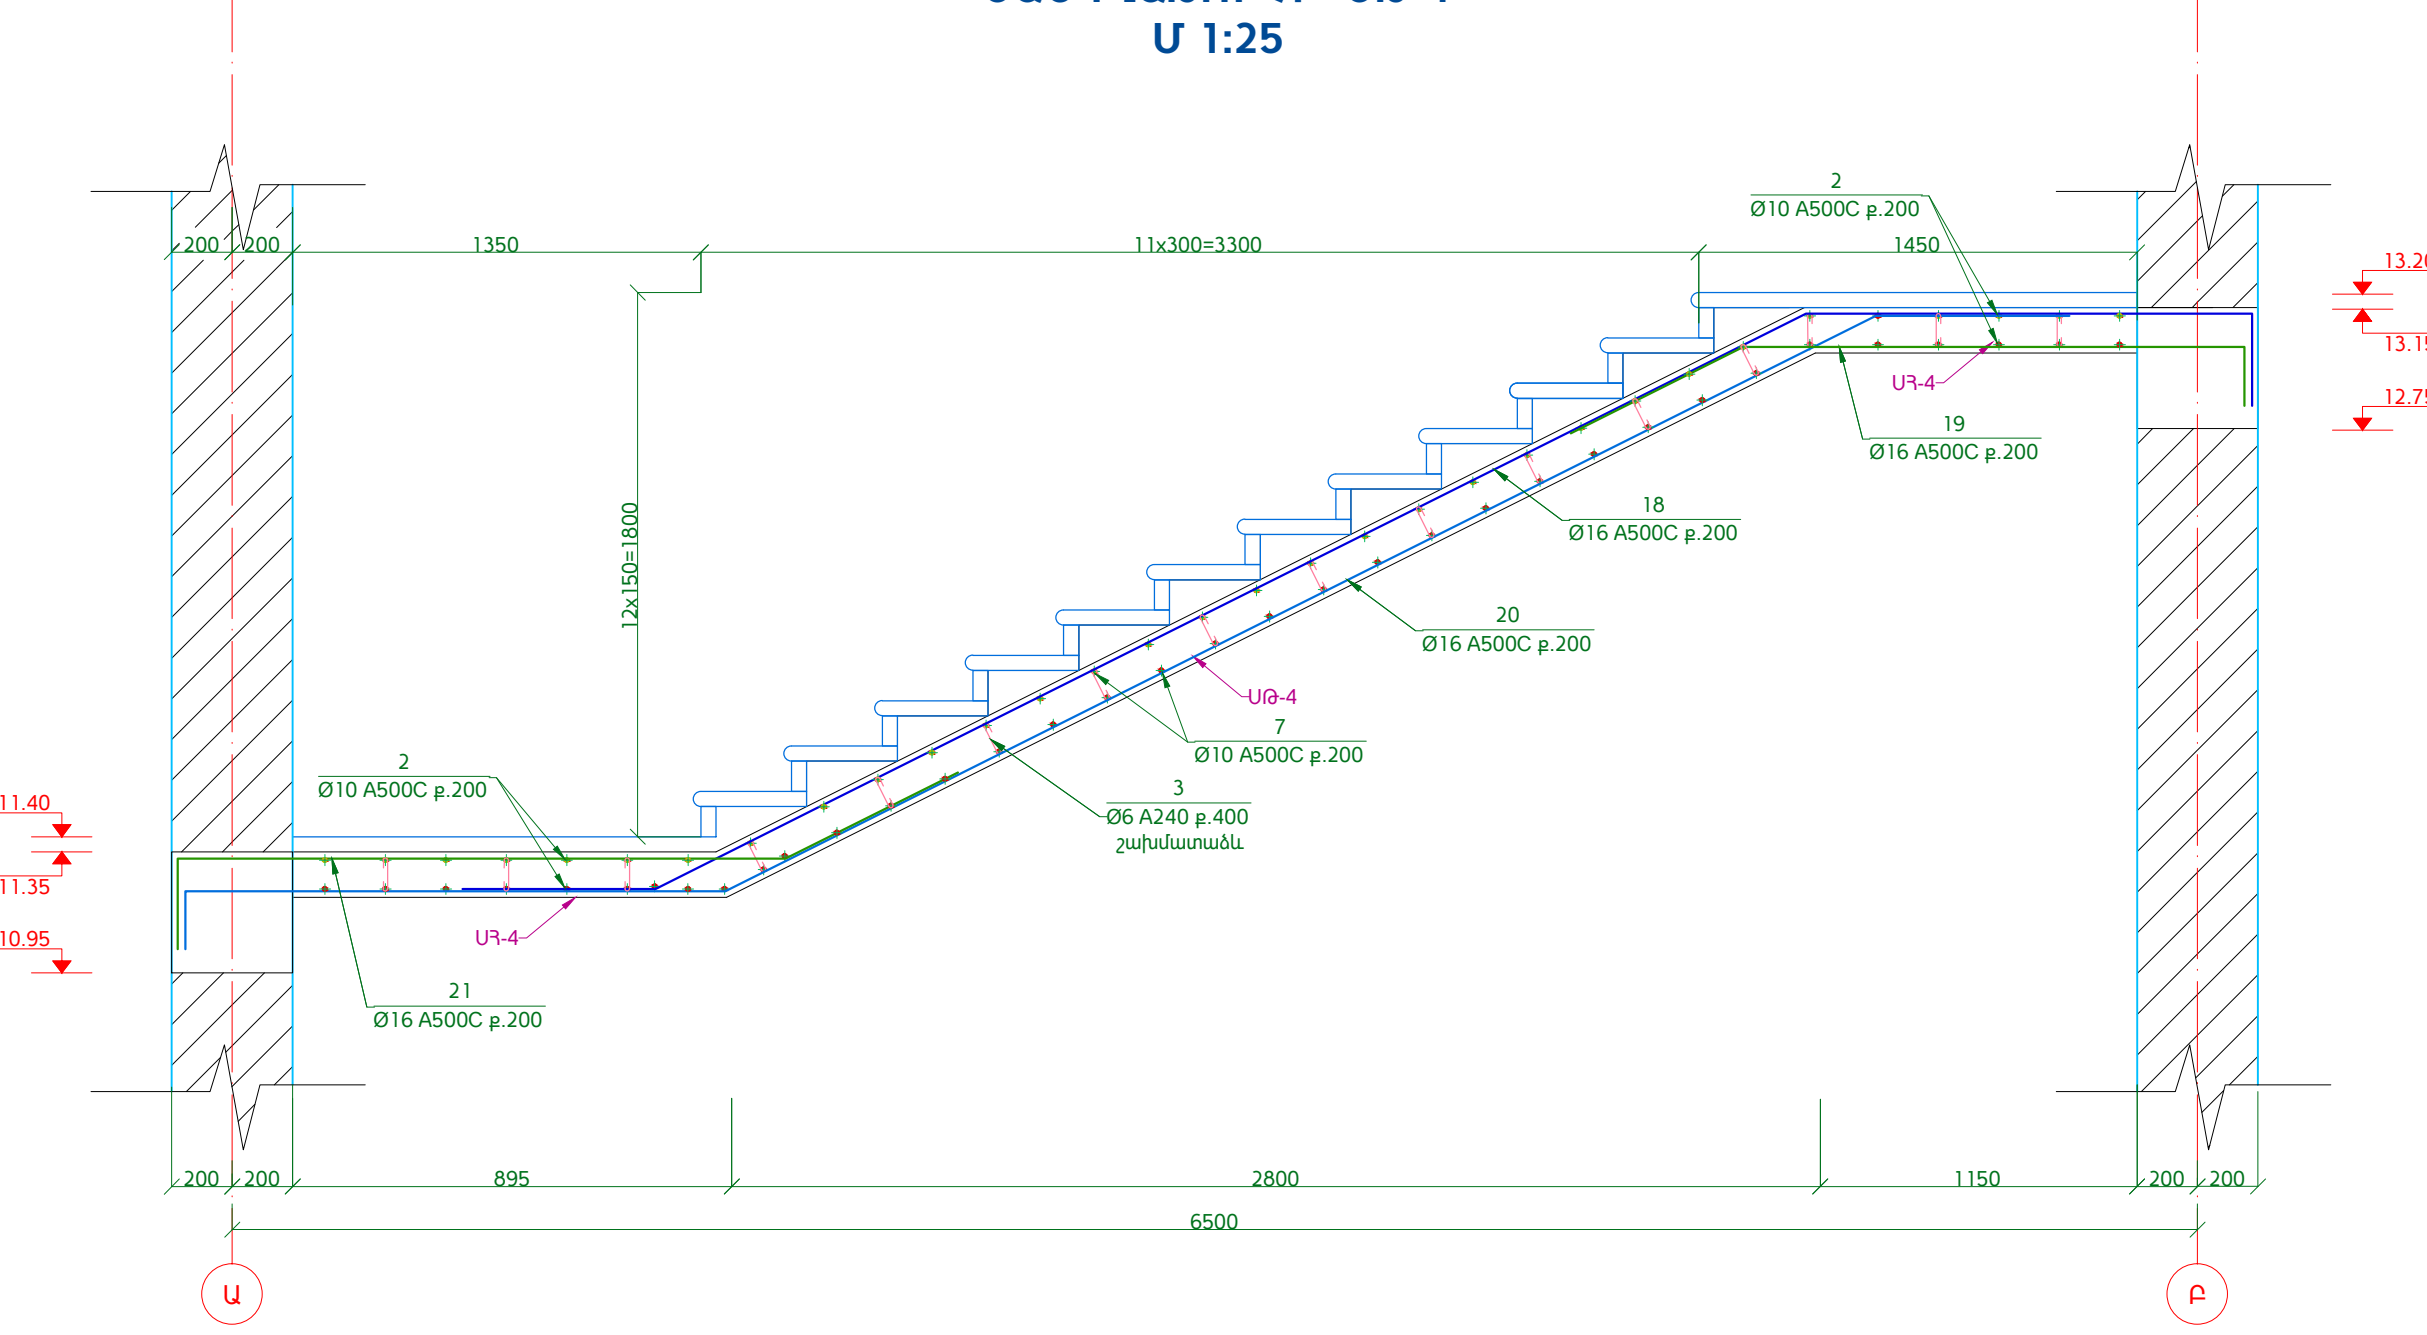

ԾԱՆՈԹՈՒԹՅՈՒՆ

 1. Թերթը նայել թերթեր ԿԼ-62 հետ համատեղ:

					ՀՀ Քաղաքաշինության նախարարության "Քաղաքաշինական ծրագրերի իրականացման գրասենյակ" ՊՀ պայմանագիր N ԱԸԱՀԱՇՁԲ - 15/2			
Փոխ.	Թերթ	N փաստ.	Ստորագր.	Ամսաթ.				
ՆԱԿԱԳԾԵԳ	Ռ. Ավետիսյան				ՀՀ ՏԿ և ԱԻ նախարարության նոր համալիրի վերակառուցում /Կոնստրուկտորական լուծումներ/	Փուլ	Թերթ	Թերթեր
ՆԱԿԱԳԾԵԳ	Գ. Պարոնյան					ԱՆ	ԿԼ-69	74
ՆԱԿԱԳԾԵԳ	Գ. Բարսեղյան				Սանդղավանդակների և սանդղաթփքների կտրվածքներ Մ1:25			
Ստուգեց	Գ. Իվանյան		