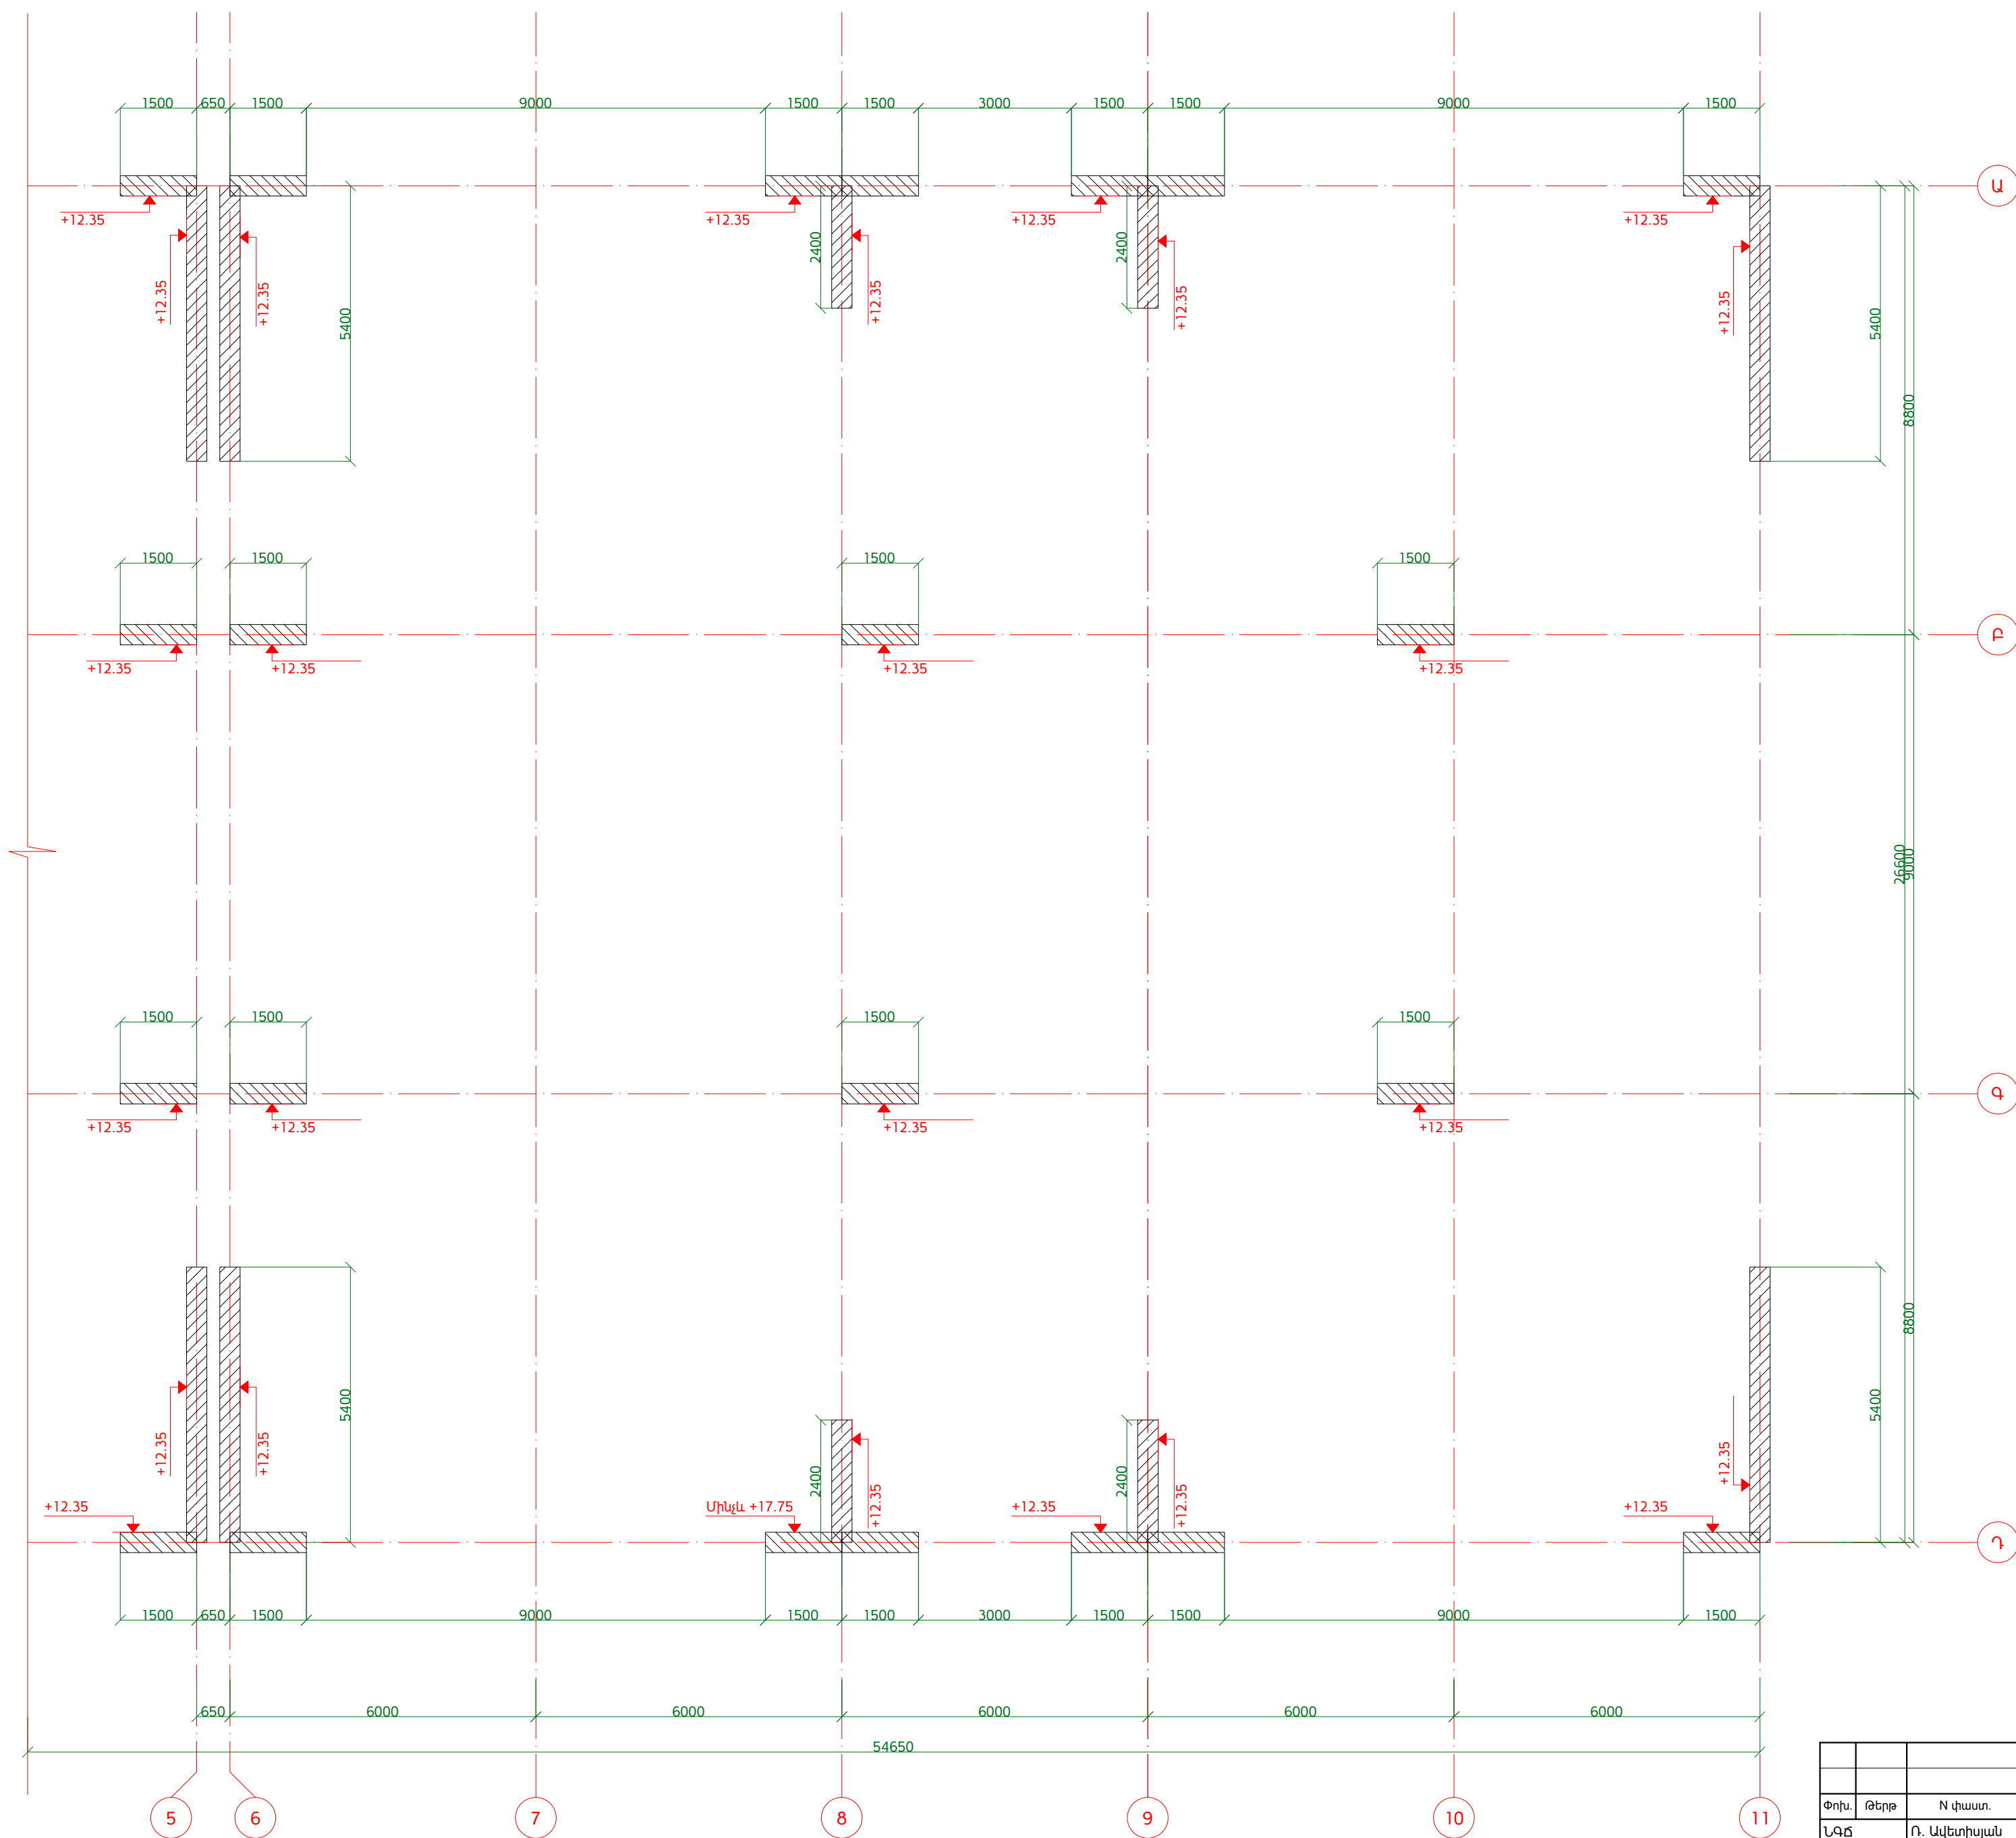


 
 


Ե/Բ ԴԻԱՖՐԱԳՄԱՆԵՐԻ ՀԱՏԱԿԱԳԻԾ "5-11" ԱՌԱՆՑՔՆԵՐՈՎ  
Մ1:100



ՇԱՆՈԹՈՒԹՅՈՒՆ

1. Թերթը նայել համառել ԿԼ-38, ԿԼ 40, ԿԼ-41, ԿԼ-42 թերթերի հետ:

					ՀՀ Զարգաբաշխության նախարարության "Զարգաբաշխական ծրագրերի իրականացման գրասենյակ" ՊՀ պալատնագի N ԲԸԿՎԸԶԲ - 15/2			
Փոխ.	Թերթ	N փաստ.	Ստորագր.	Ամսաթ.	ՀՀ ՏԿ Ա. ԱԻ նախարարության նոր համալիրի վերակառուցում /Կոնստրուկտորական լուծումներ/	Փուլ	Թերթ	Թերթեր
ԼԳԾ	Ռ. Ավետիսյան					ԱՆ	ԿԼ-39	74
Նախագծեց	Գ. Պարոնյան				Ե/Բ դիաֆրագմաների դասակարգությունը "5-11" առանցքներով Մ1:100			
Նախագծեց	Գ. Բարսեղյան							
Ստուգեց	Գ. Իվանյան		