




Ե/Ք ԴԻԱՖՐԱԳՍԱՆԵՐ "1", "5", "6" ԵՎ "11" ԱՌԱՆՑՔՆԵՐՈՎ
Մ1:100

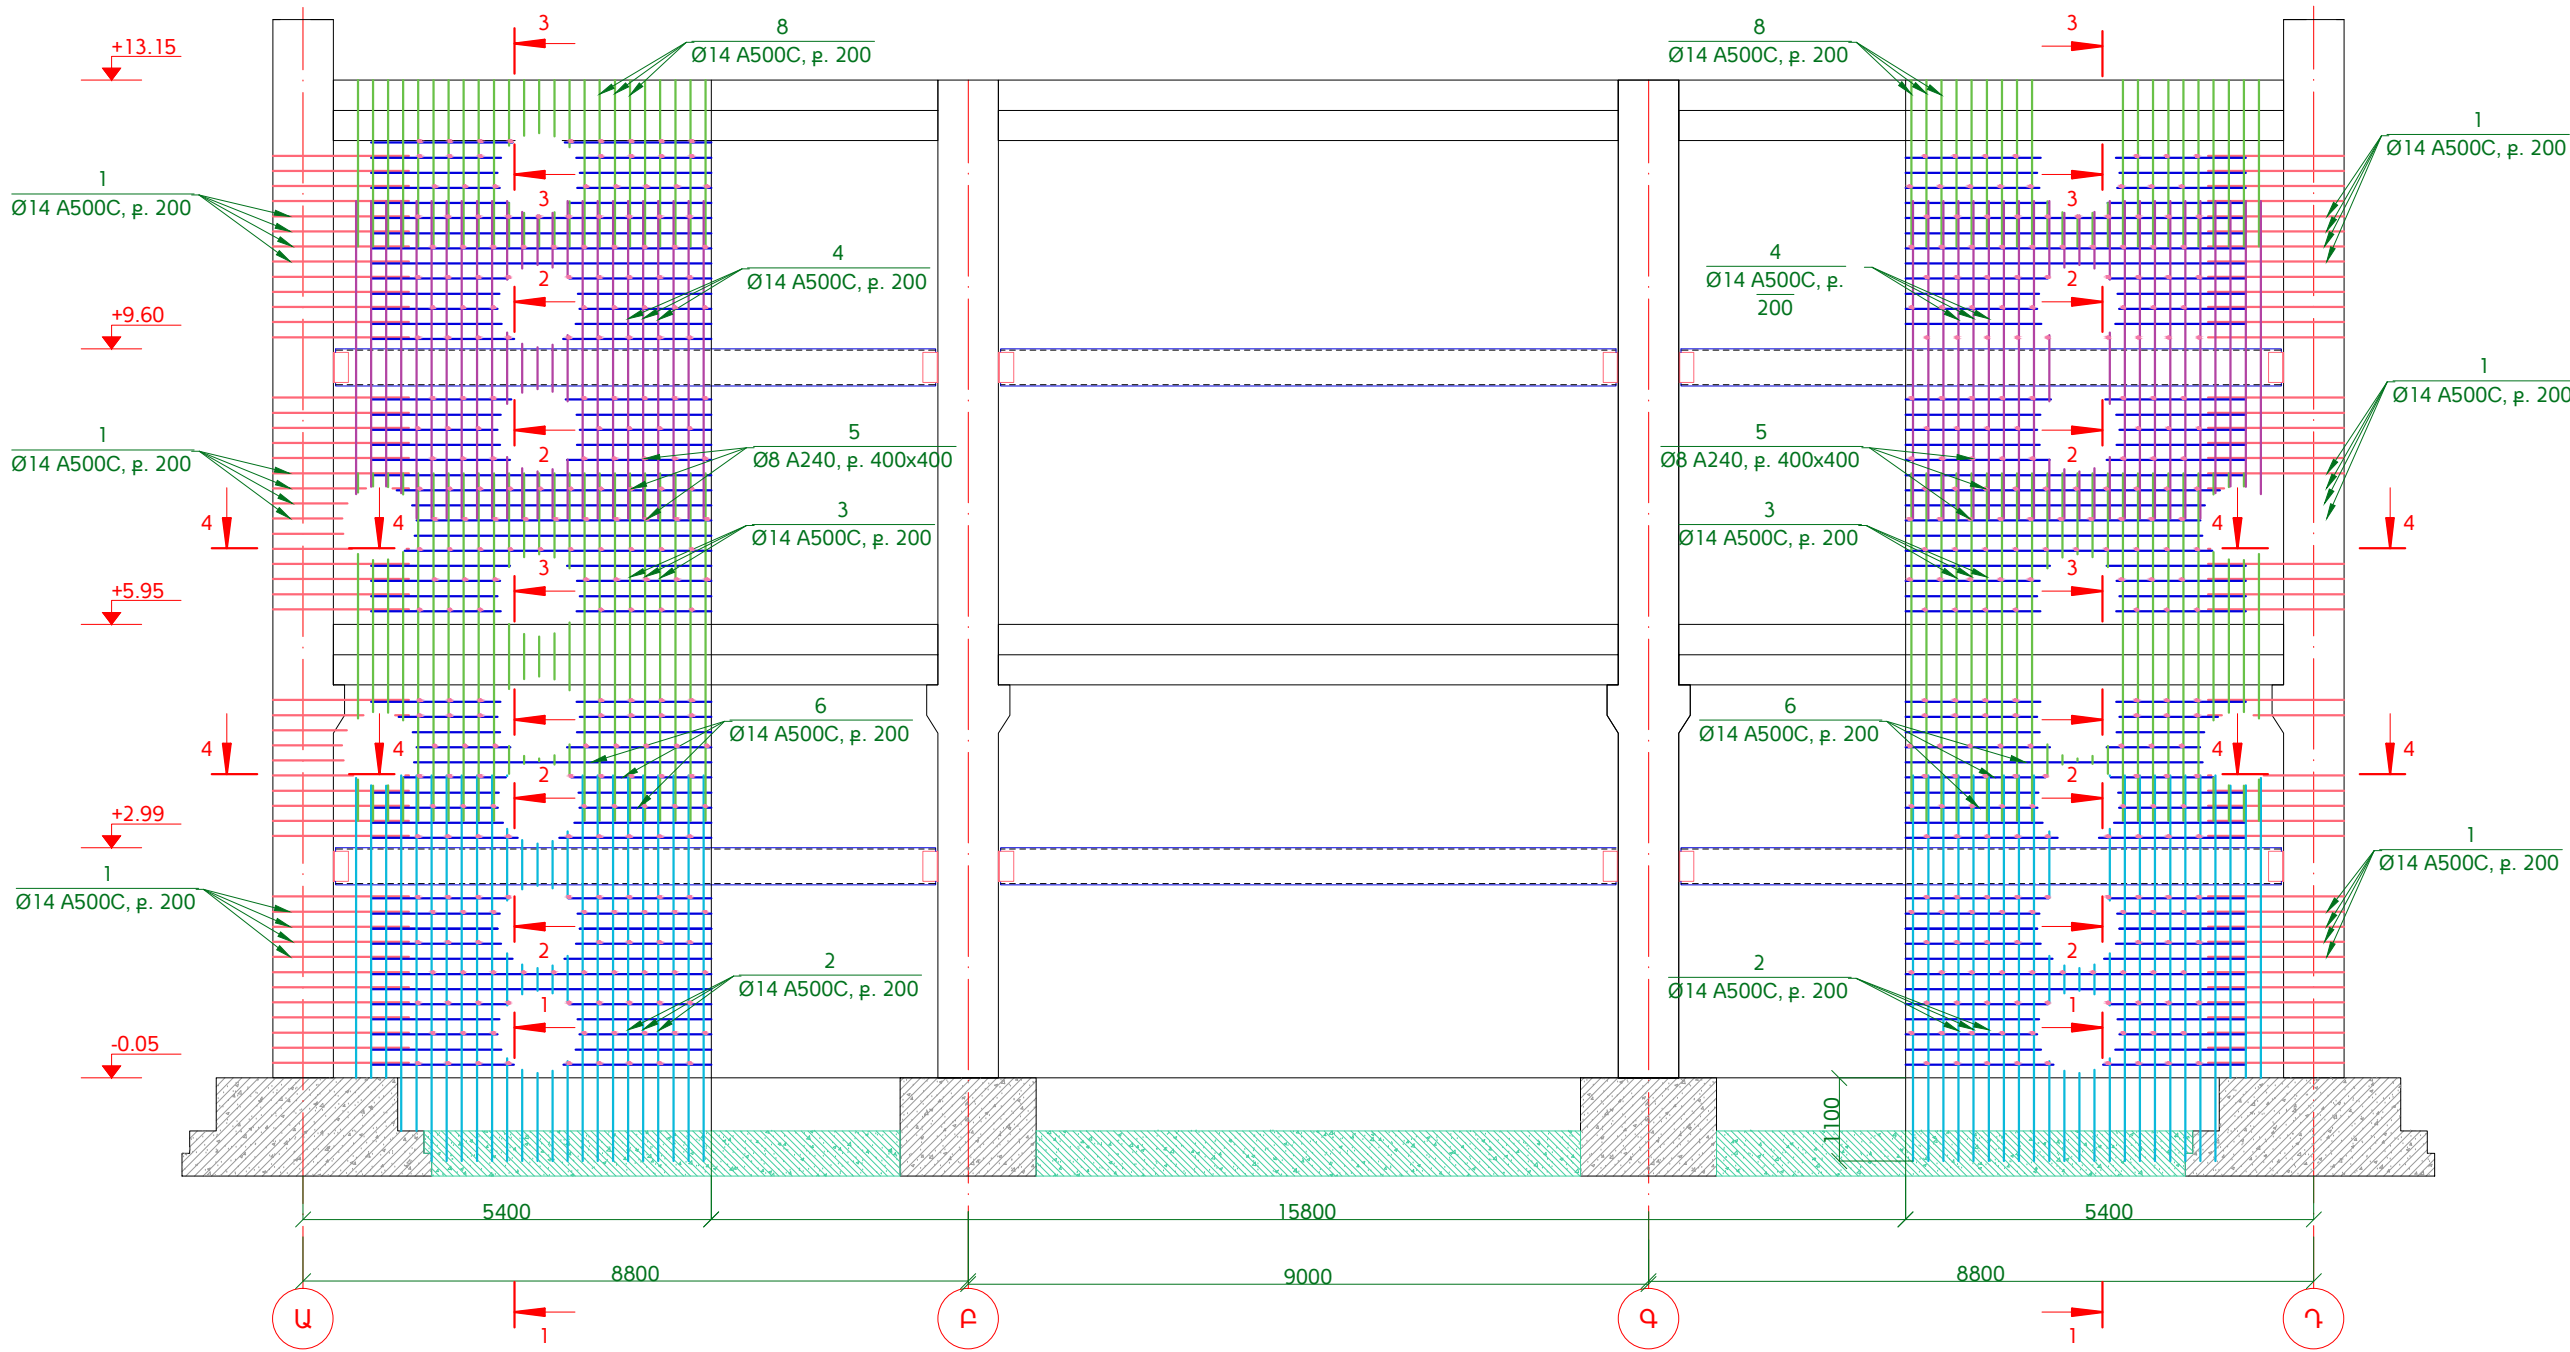

Ե/Ք ԴԻԱՖՐԱԳՍԱՆԵՐ "2", "4", "8" ԵՎ "9" ԱՌԱՆՑՔՆԵՐՈՎ
Մ1:100

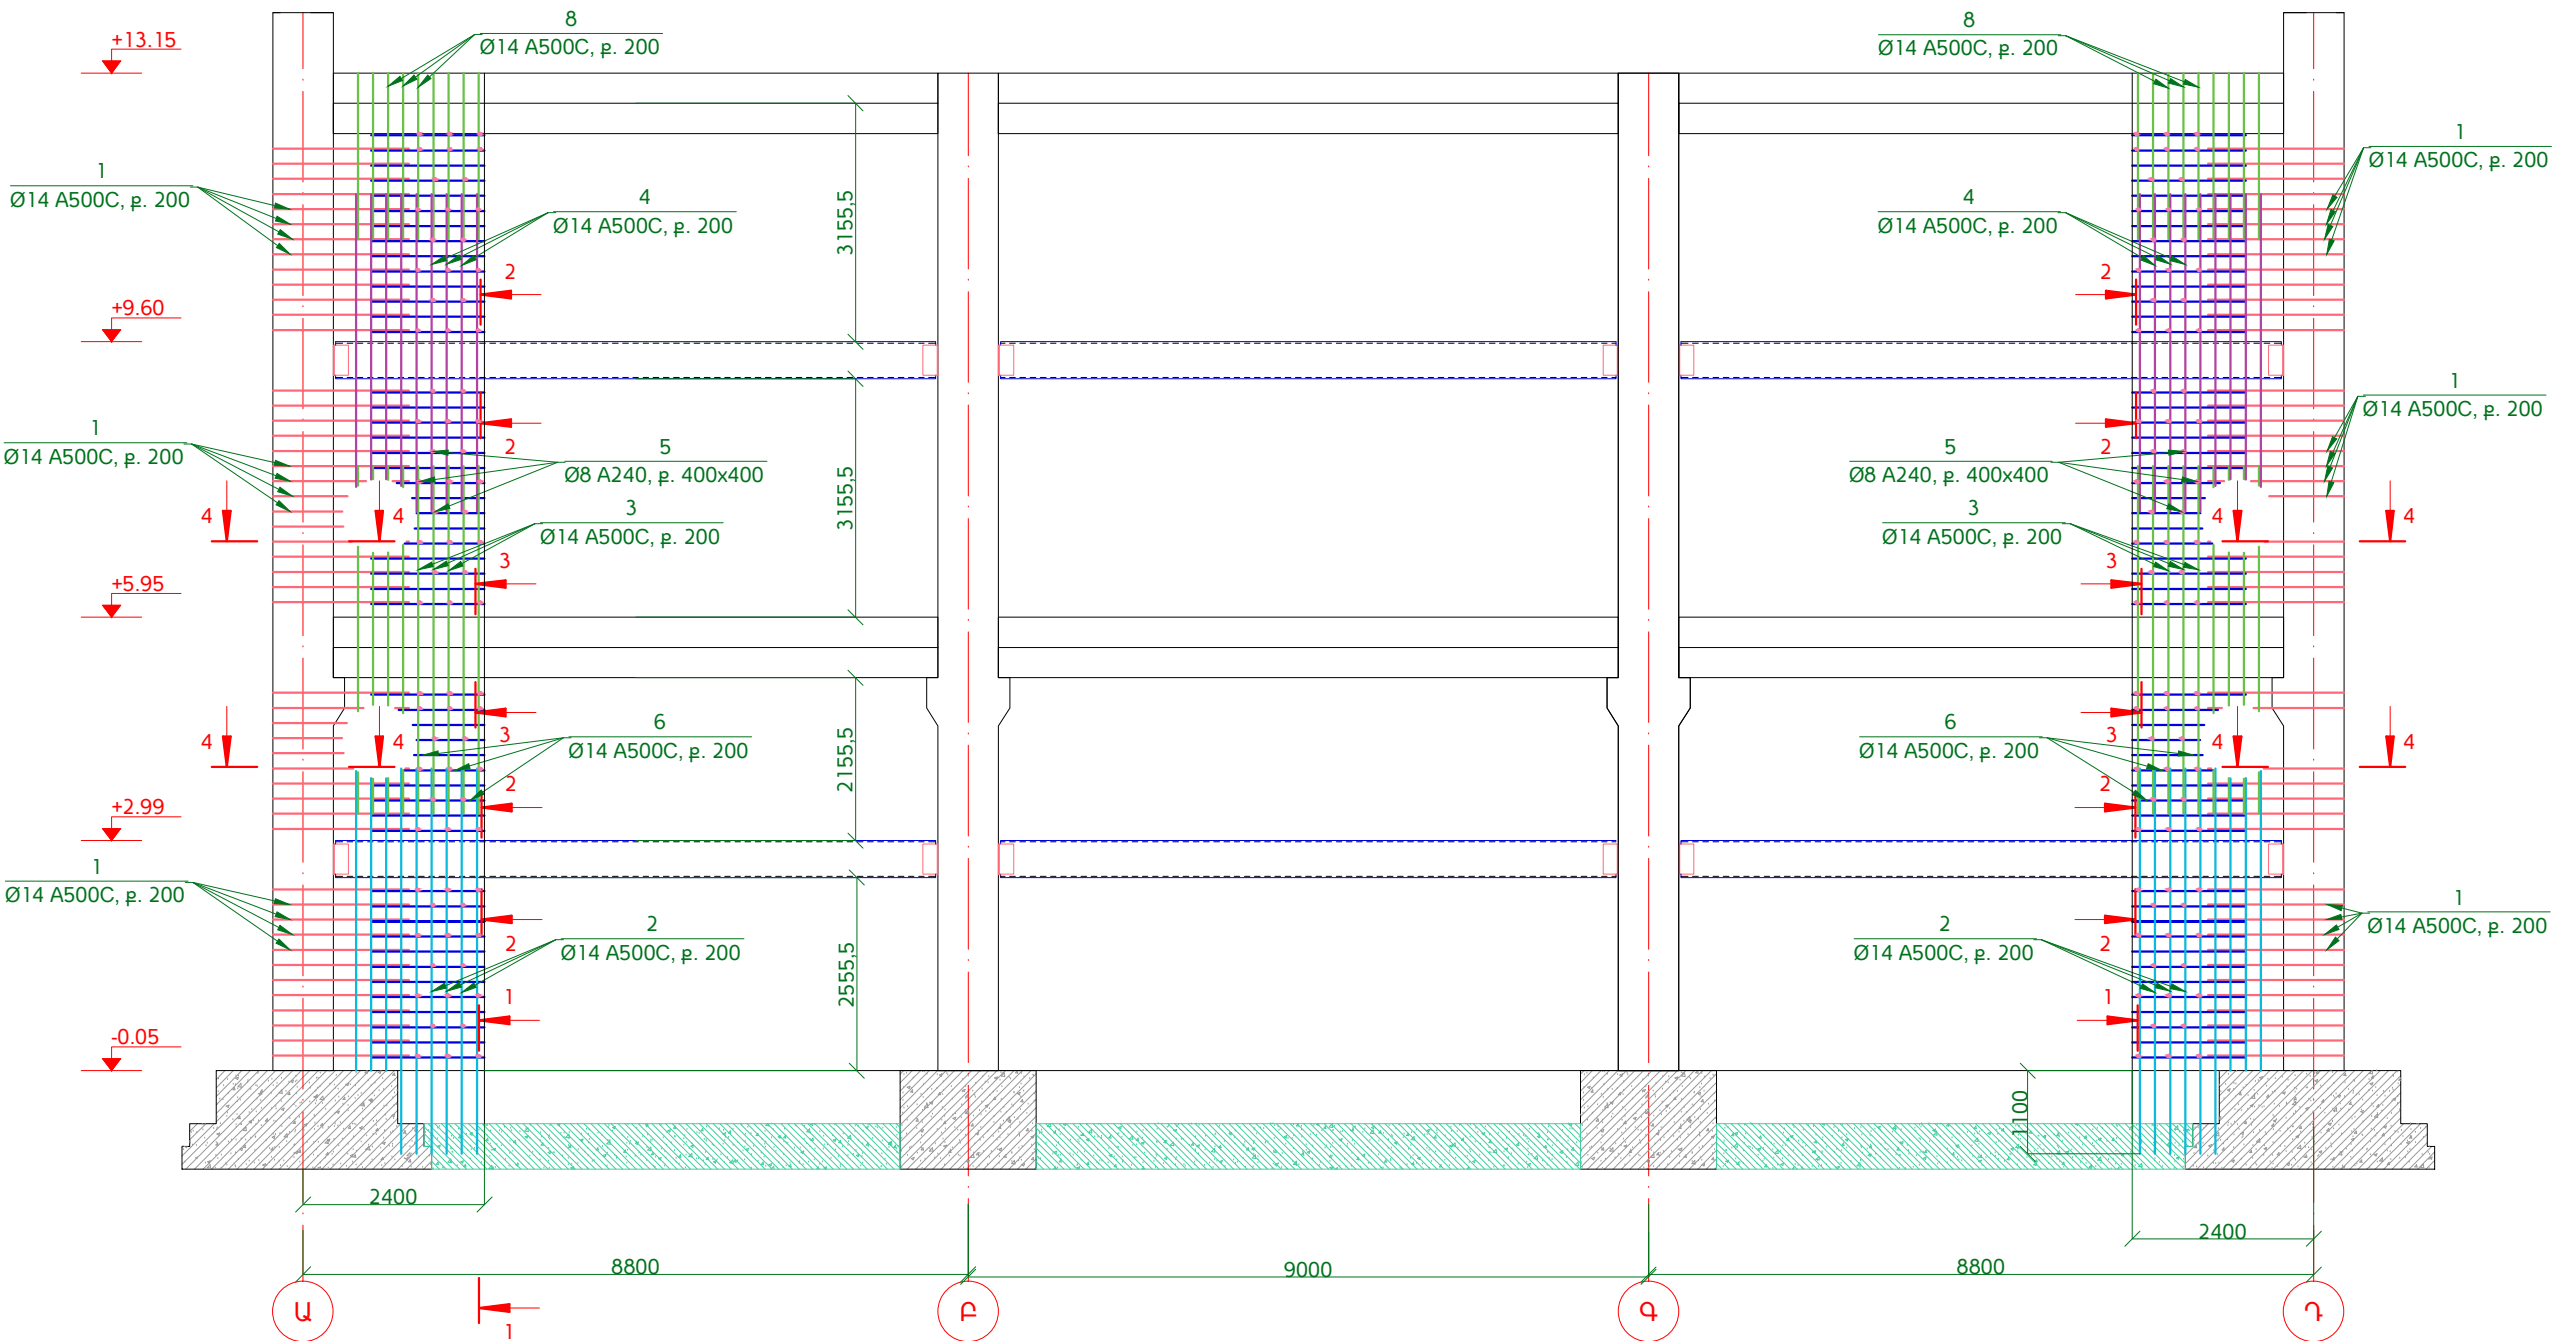

ՀԱՏՈՒՅԹ 1

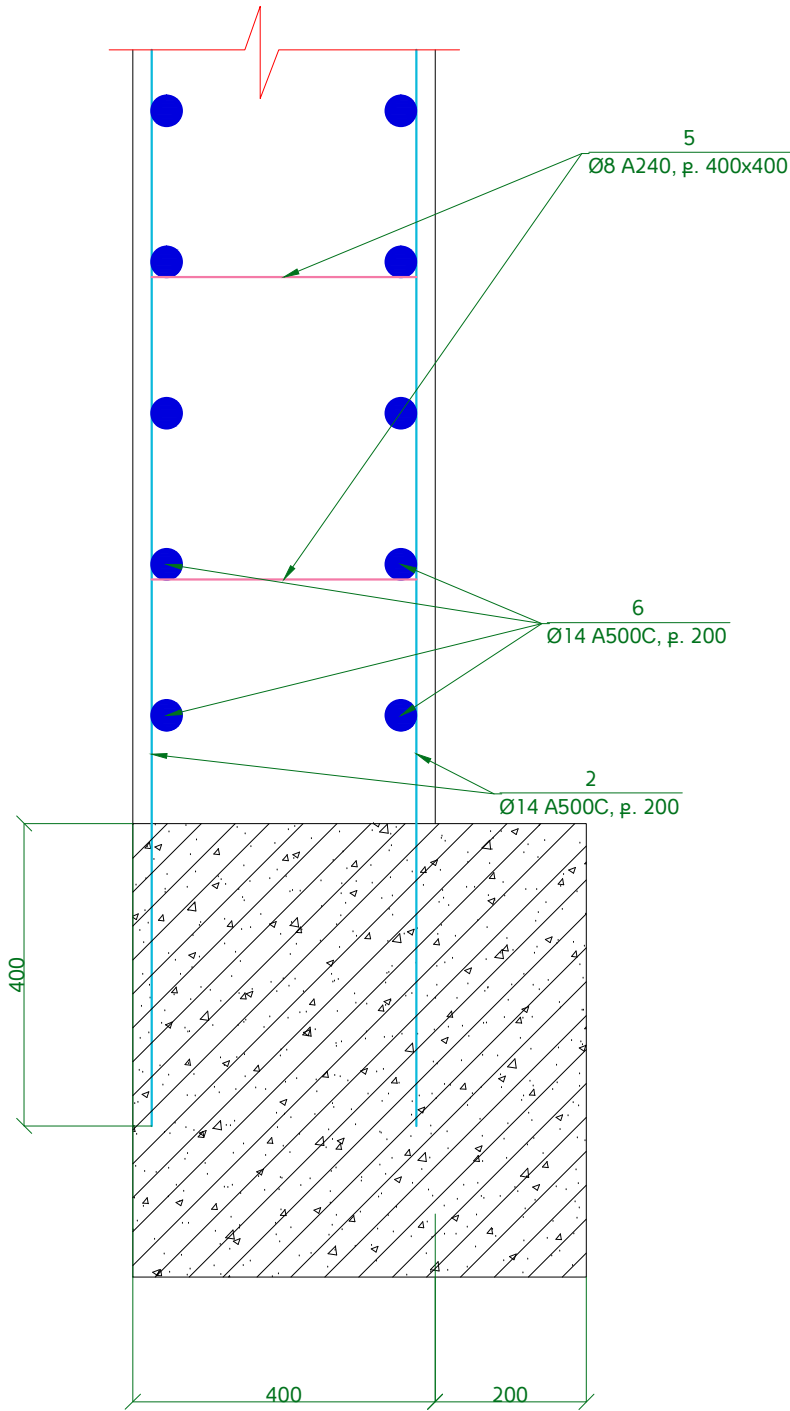

ՇԱՆՈԹՈՒԹՅՈՒՆ

- Հիմքերը ցույց են տրված պայմանականորեն:
- Թերթը նայել համատեղ ԿԼ-38, ԿԼ 39, ԿԼ-41, ԿԼ-42 թերթերի հետ:
- Դիաֆրագմաները ջրամեկուսացնել -0.05 կիշից ներքև - 162մ²
- 5 և 6 առանցքներով դիաֆրագմաների մշտնդում տեղադրել էլաստիկ կյուր - 170մ²

					ՀՀ Զարգացիկության նախարարության "Զարգացիկական ծրագրերի իրականացման գրասենյակ" ՊՀ պայմանագիր N ԲԸԱԴԱԸԶԲ - 15/2			
Փոխ. Թերթ	N փաստ.	Ստորագր.	Ամսաթ.		ՀՀ ՏԿ և ԱԻ նախարարության տրված համալիրի վերականգնում /Կոնստրուկտորական լուծումներ/	Փուլ	Թերթ	Թերթեր
ԼԳՃ	Ռ. Ավետիսյան	<i>[Signature]</i>				ԱԼ	ԿԼ-40	74
Նախագծեց	Գ. Պարոնյան	<i>[Signature]</i>			Ե/Ք դիաֆրագմաներ "1", "5", "6" և "11" առանցքներով: Ե/Ք դիաֆրագմաներ "2", "4", "8" և "9" առանցքներով: Հատույթ 1 Մ 1:10			
Նախագծեց	Գ. Բարսեղյան	<i>[Signature]</i>						
Ստուգեց	Գ. Իվանյան	<i>[Signature]</i>						