


ՀԵՃԱՆՆԵՐԻ ԴԱՍԱԿՈՐՈՒԹՅՈՒՆԸ ԵՎ ՄԱԿՆԻՇԱԿՈՐՈՒՄԸ “Ա” ԵՎ “Բ” ԱՌԱՆՑՔՆԵՐՈՎ
Մ1:100

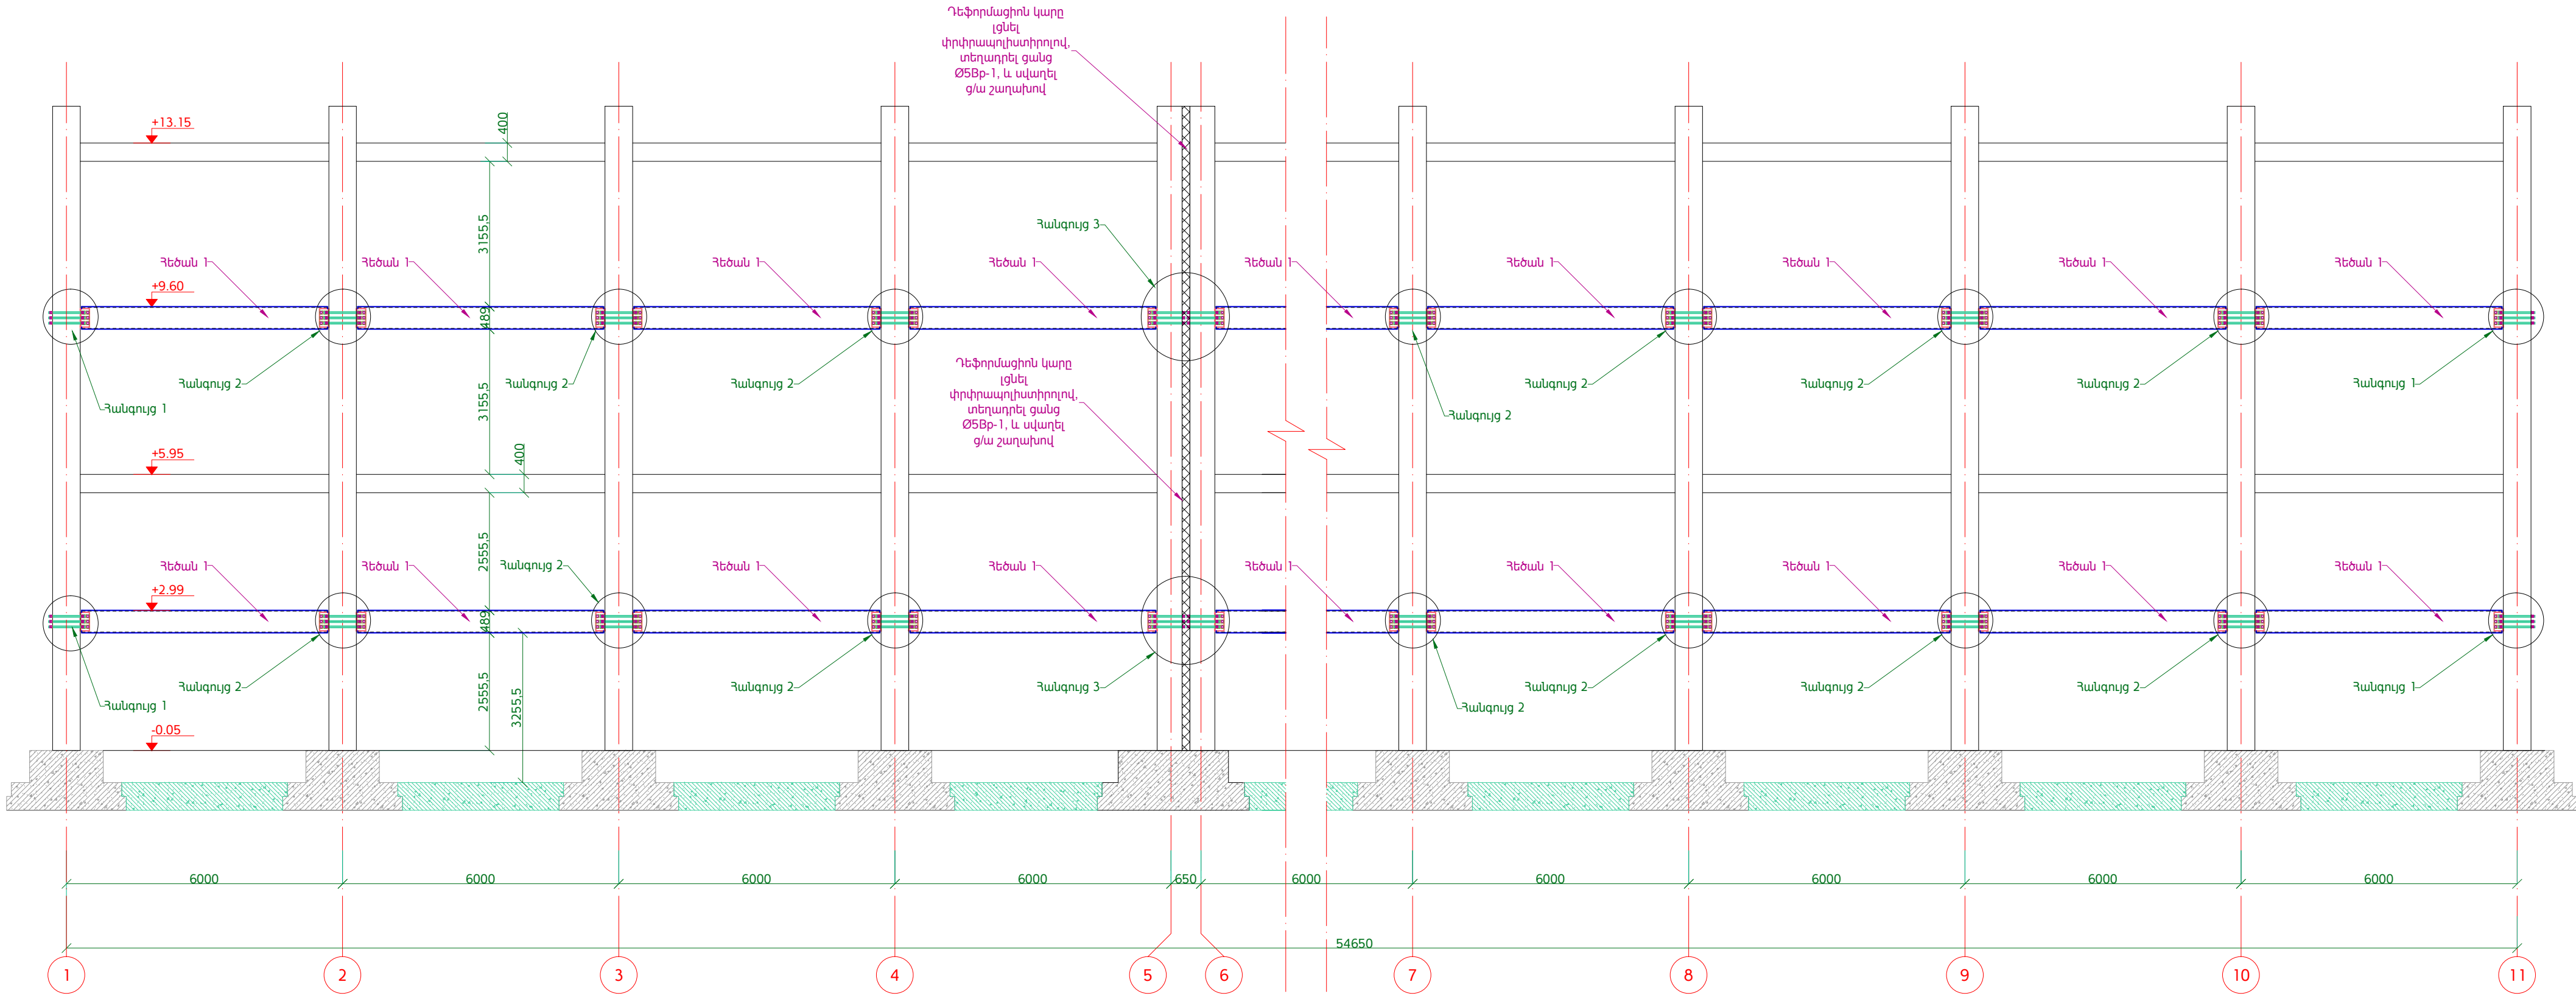

ԾԱՆՈԹՈՒԹՅՈՒՆ

- Թերթը նայել համառել ԿԼ-33, ԿԼ-34, ԿԼ-35, ԿԼ-36, ԿԼ-37 թերթերի հետ:
- Հիմքերը ցույց են տրված պայմանականորեն:

						ՀՀ Զարգաբաշխության նախարարության "Զարգաբաշխական ծրագրերի իրականացման գրասենյակ" ՊՀ պայմանագիր N ԲԸԱՀԱԸՁԲ - 15/2			
Փոխ.	Թերթ	N փաստ.	Ստորագր.	Ամսաթ.		ՀՀ ՏԿ և ԱԻ նախարարության նոր համալիրի վերակառուցում /Կոնստրուկտորական լուծումներ/	Փուլ	Թերթ	Թերթեր
ՆԱԳԸ	Ո. Ավետիսյան						ԱՆ	ԿԼ-26	74
Նախագծեց	Գ. Պարոնյան					Հեծանների դասավորությունը և մակնիշավորումը "Ա" և "Բ" առանցքներով Մ1:100:			
Նախագծեց	Գ. Բարսեղյան								
Ստուգեց	Գ. Իվանյան								