



ՀԵԾԱՆՆԵՐԻ ԴԱՍԱԿՈՐԿԱԾՈՒԹՅՈՒՆ ԵՎ ՄԱԿՆԻՇԱԿՈՐՈՒՄԸ “2” - “11” ԱՌԱՆՑՔՆԵՐՈՎ
Մ1:100

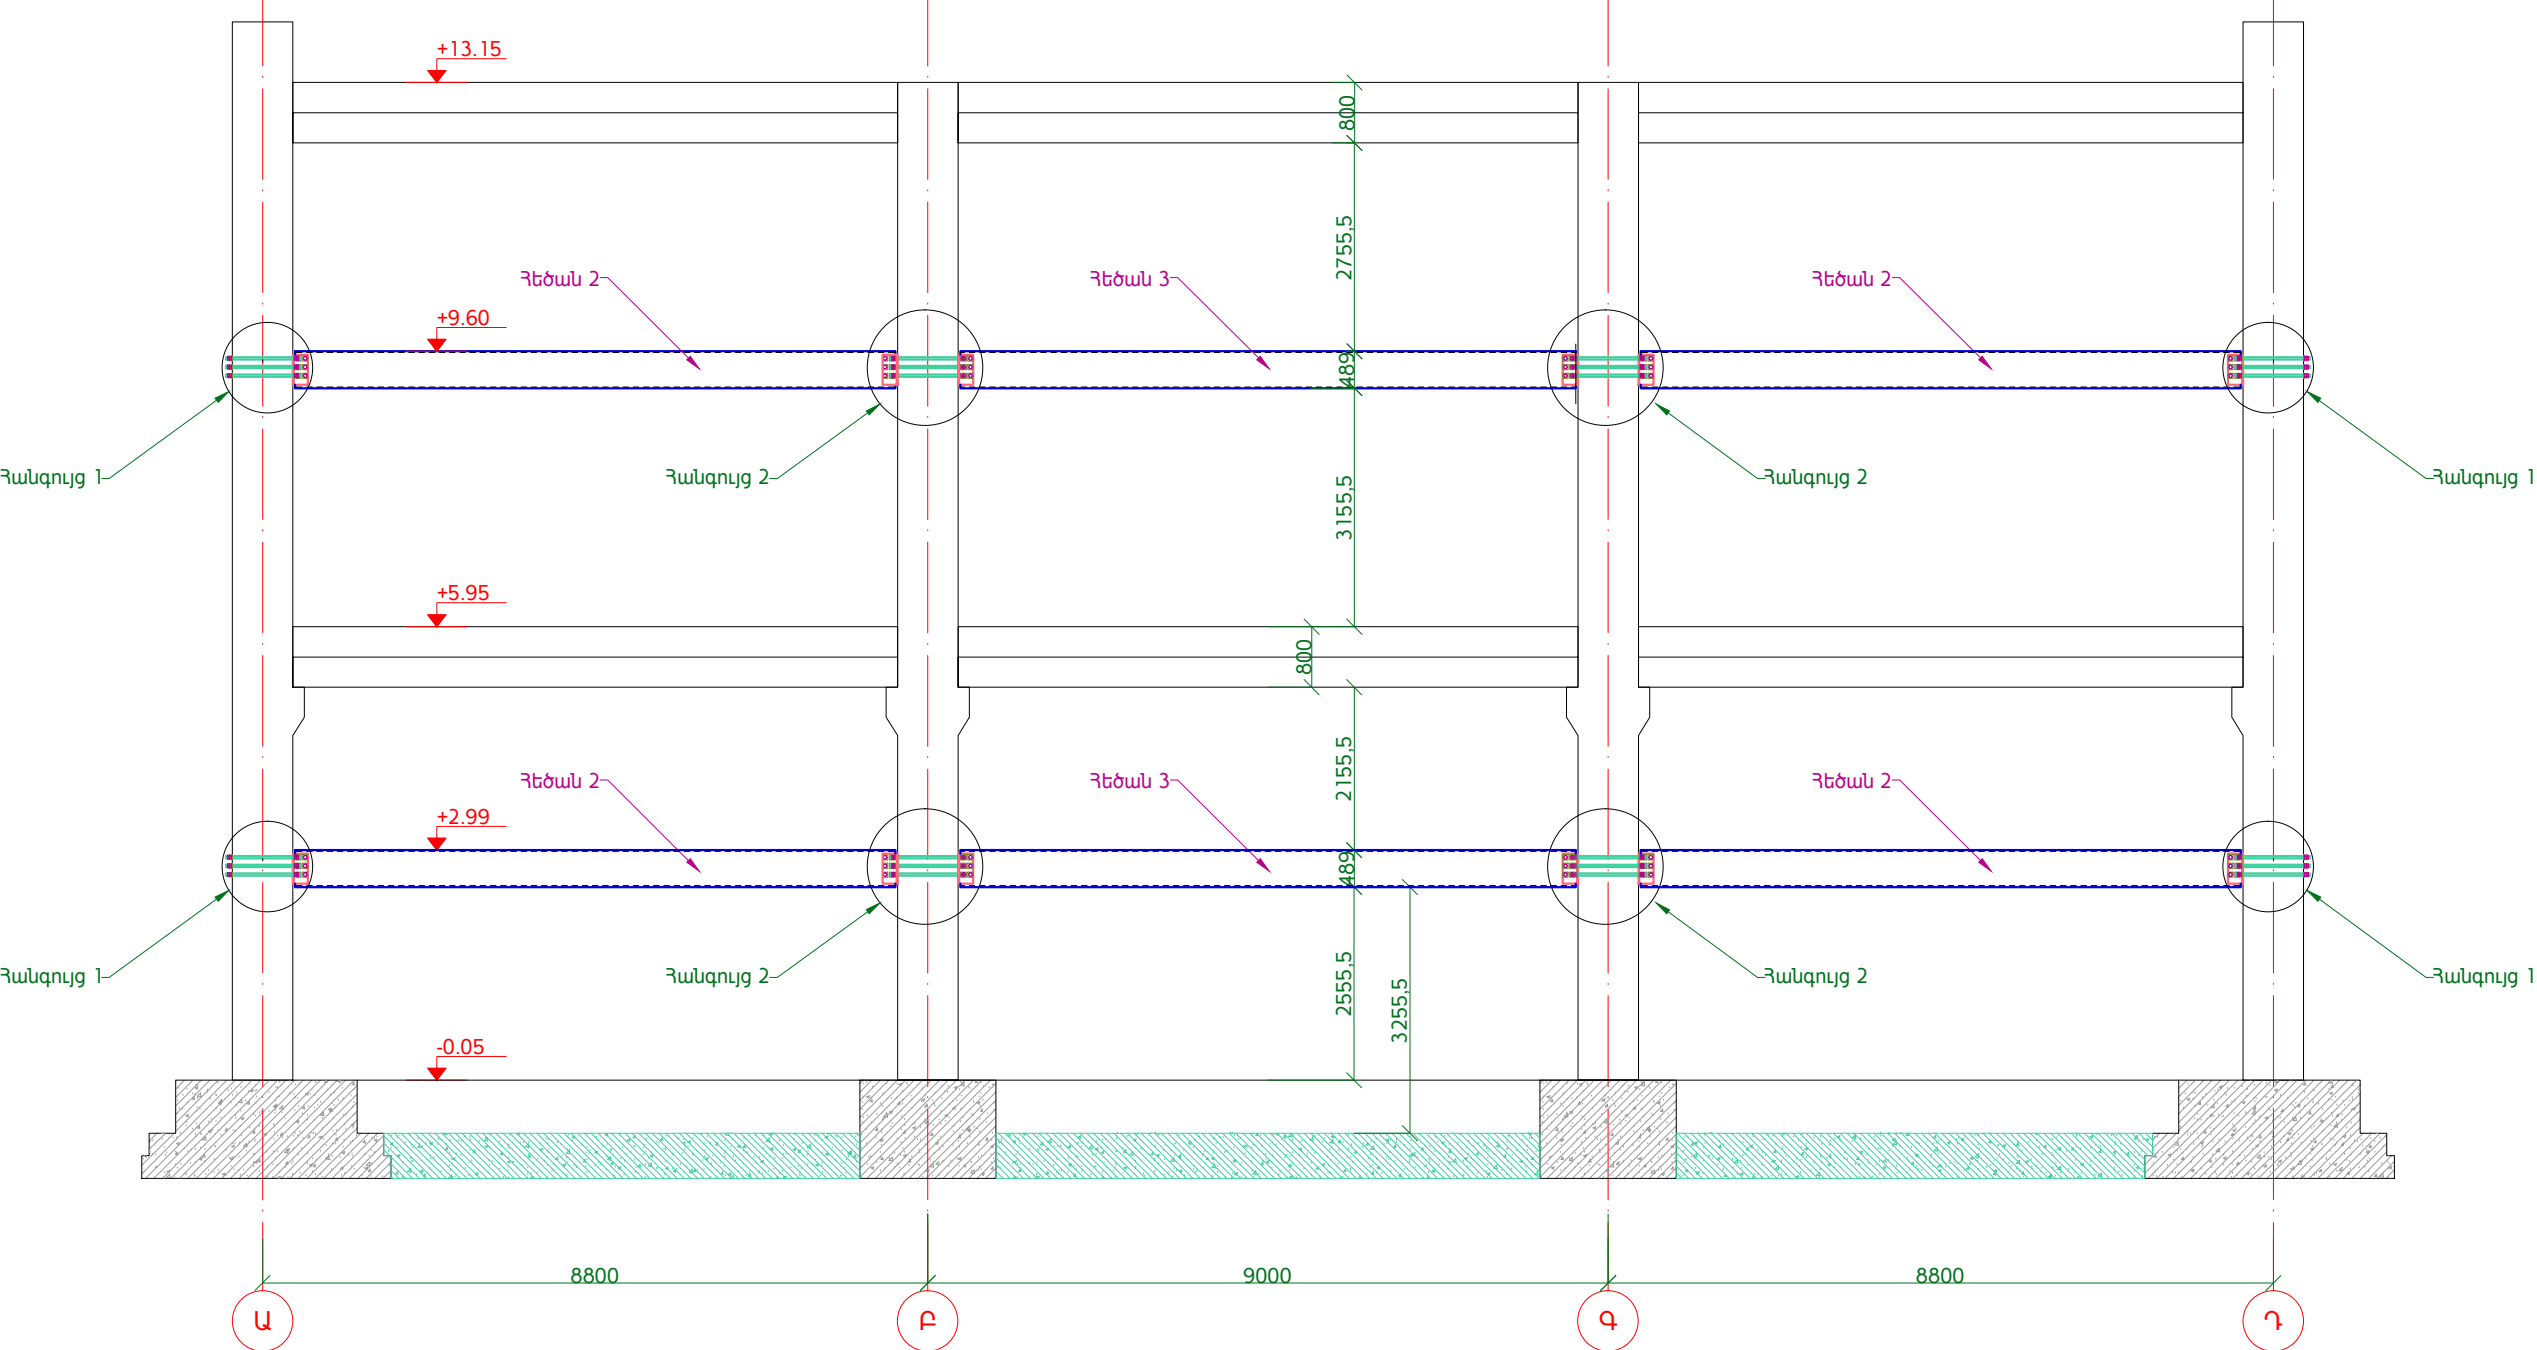


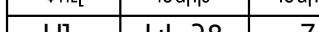


ՀԵԾԱՆՆԵՐԻ ԴԱՍԱԿՈՐԿԱԾՈՒԹՅՈՒՆ ԵՎ ՄԱԿՆԻՇԱԿՈՐՈՒՄԸ “1” ԱՌԱՆՑՔՈՎ
Մ1:100

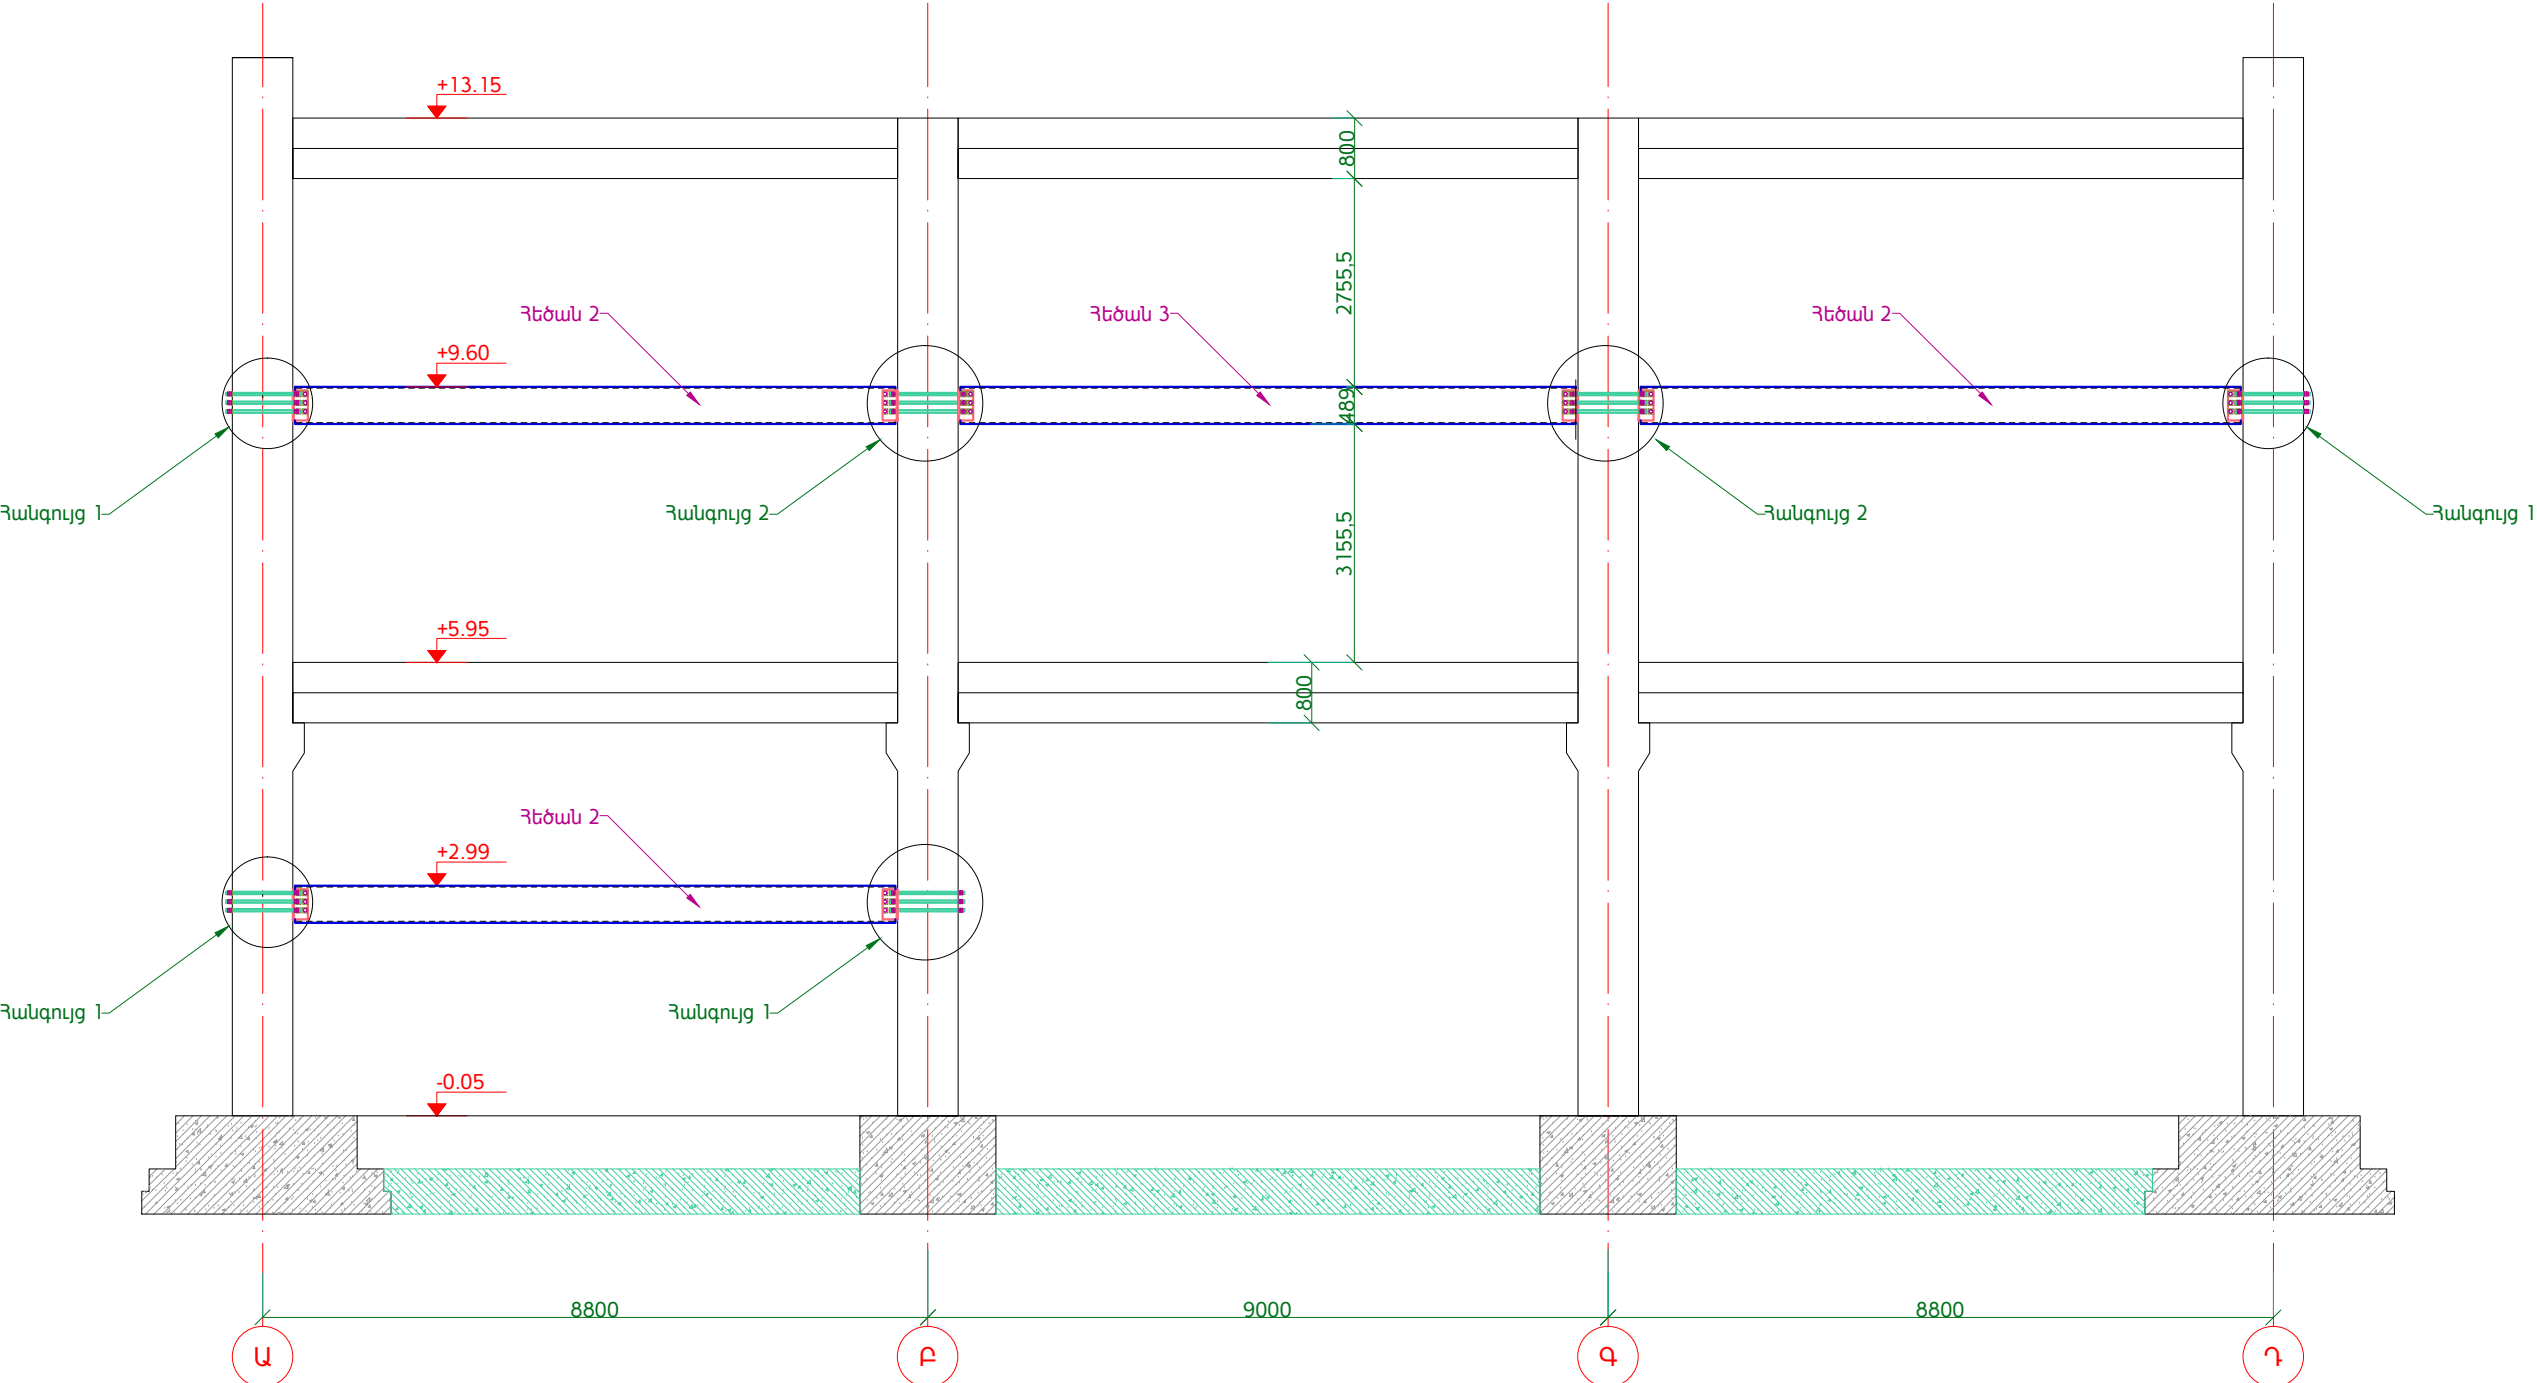

ԾԱՆՈԹՈՒԹՅՈՒՆ

- Թերթը նայել համատեղ ԿԼ-33, ԿԼ-34, ԿԼ-35, ԿԼ-36, ԿԼ-37 թերթերի հետ:
- Հիմքերը ցույց են տրված պայմանականորեն:

					ՀՀ Քաղաքաշինության նախարարության "Քաղաքաշինական ծրագրերի իրականացման գրասենյակ" ՊՀ պայմանագիր N ԱԸԱՀԱԸԶԲ - 15/2			
Փոխ.	Թերթ	N փաստ.	Ստորագր.	Ամսաթ.				
ՆԱԳԸ	Ո. Ավետիսյան				ՀՀ ՏԿ և ԱԻ նախարարության նոր համալիրի վերակառուցում /Կոնստրուկտորական լուծումներ/	Փուլ	Թերթ	Թերթեր
Նախագծեց	Գ. Պարոնյան					ԱՆ	ԿԼ-28	74
Նախագծեց	Գ. Բարսեղյան				Հեծանների դասավորությունը և մակնիշավորումը "1" առանցքով Մ1:100: Հեծանների դասավորությունը և մակնիշավորումը "2"- "11" առանցքներով Մ1:100:			
Ստուգեց	Գ. Իվանյան		