


ՀԵԾԱՆՆԵՐԻ ԴԱՍԱՎՈՐՈՒԹՅՈՒՆԸ ԵՎ ՄԱԿՆԻՇԱՎՈՐՈՒՄԸ +2.99 ՆԻՇԻ ՎՐԱ "1-6" ԱՌԱՆՑՔՆԵՐՈՎ  
Մ1:100

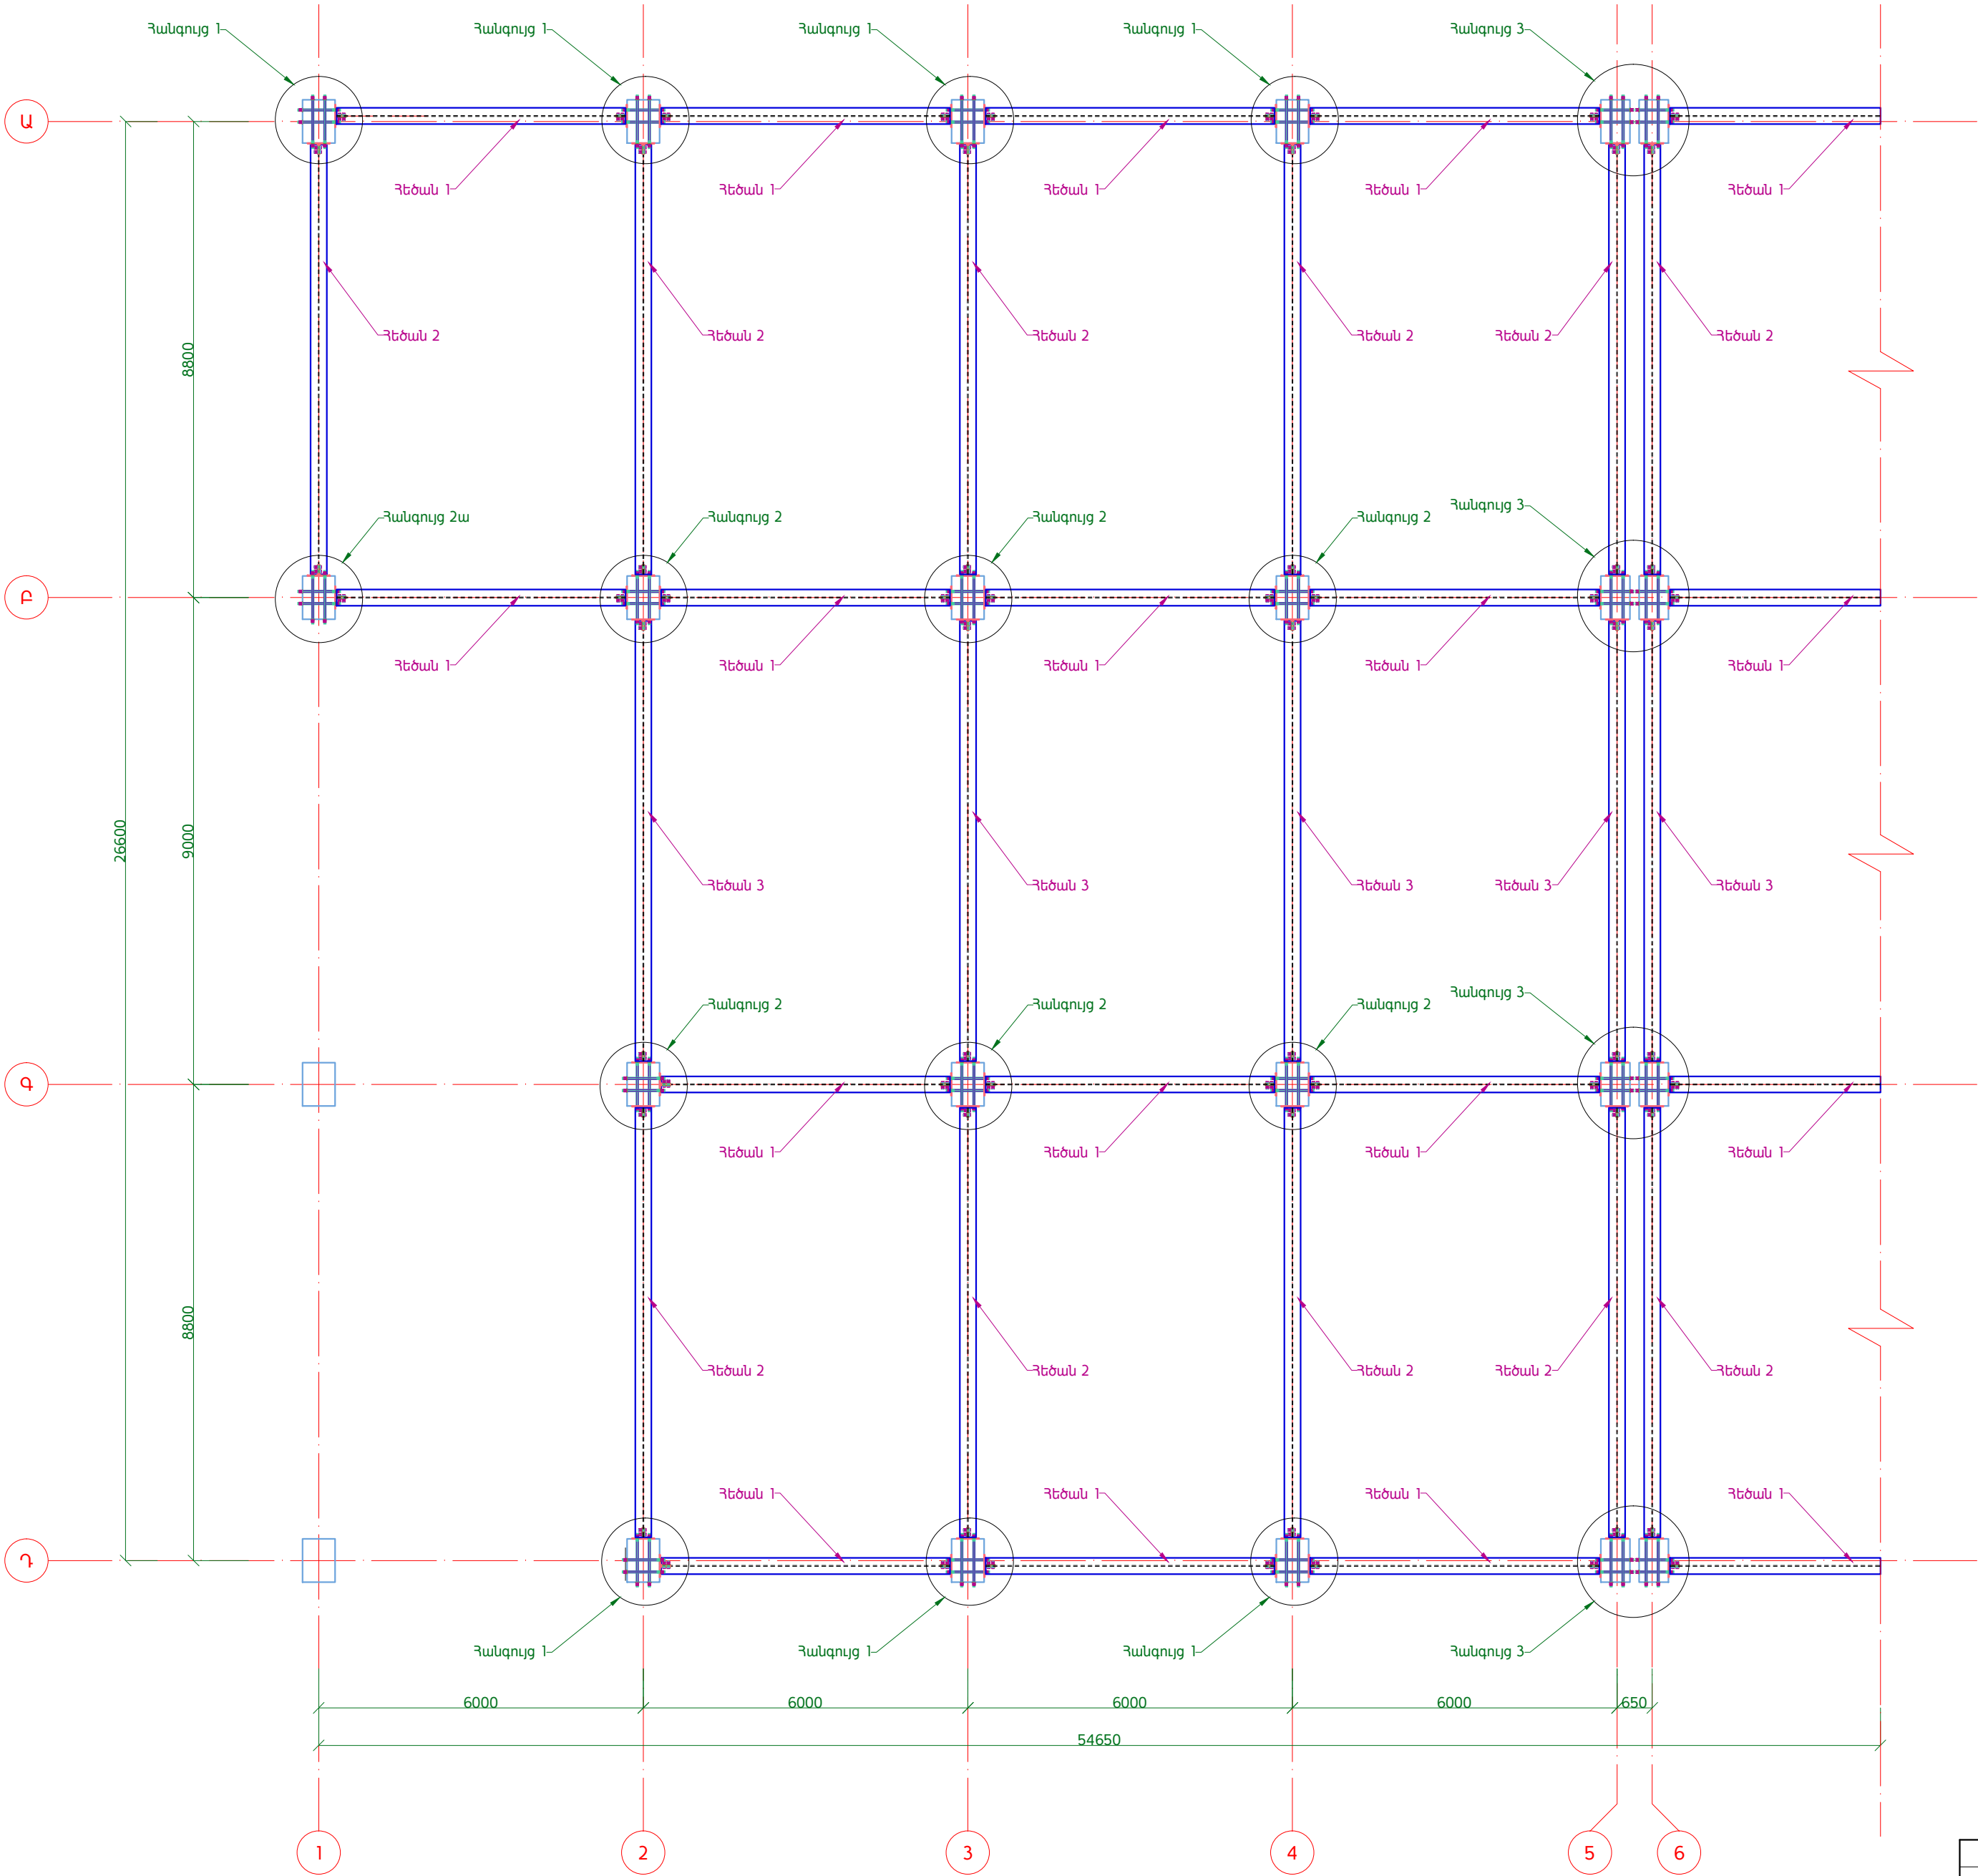

ԾԱՆՈԹՈՒԹՅՈՒՆ

1. Թերթը նայել համատեղ ԿԼ-30, ԿԼ-33 - ԿԼ-37 թերթերի հետ:

						ՀՀ Զարգացչիության նախարարության "Զարգացչիական ծրագրերի իրականացման գրասենյակ" ՊՀ պայմանագիր N ԲԸԱՅԱՇԶԲ - 15/2		
Փոխ.	Թերթ	N փաստ.	Ստորագր.	Սննաթ.		ՀՀ ՏԿ և ԱԻ նախարարության նոր համալիրի վերակառուցում /Կոնստրուկտորական լուծումներ/		
ՆԱԽԱԳԾԵԳ	Ո. Ավետիսյան					Փուլ	Թերթ	Թերթեր
ՆԱԽԱԳԾԵԳ	Գ. Պարոնյան					ԱՆ	ԿԼ-29	74
ՆԱԽԱԳԾԵԳ	Գ. Բարսեղյան					Հեծանների դասավորությունը և մակկիշավորումը +2.99 նիշի վրա "1-6" առանցքներով Մ1:100		
Ստուգեց	Գ. Իվանյան							
						UNDESIGN 2015թ		