


ՀԵՃԱՆՆԵՐԻ ԴԱՍԱԿՈՐՈՒԹՅՈՒՆԸ ԵՎ ՄԱԿՆԻՇԱԿՈՐՈՒՄԸ +9.60 ՆԻՇԻ ՎՐԱ "1-6" ԱՌԱՆՑՔՆԵՐՈՎ
Մ1:100

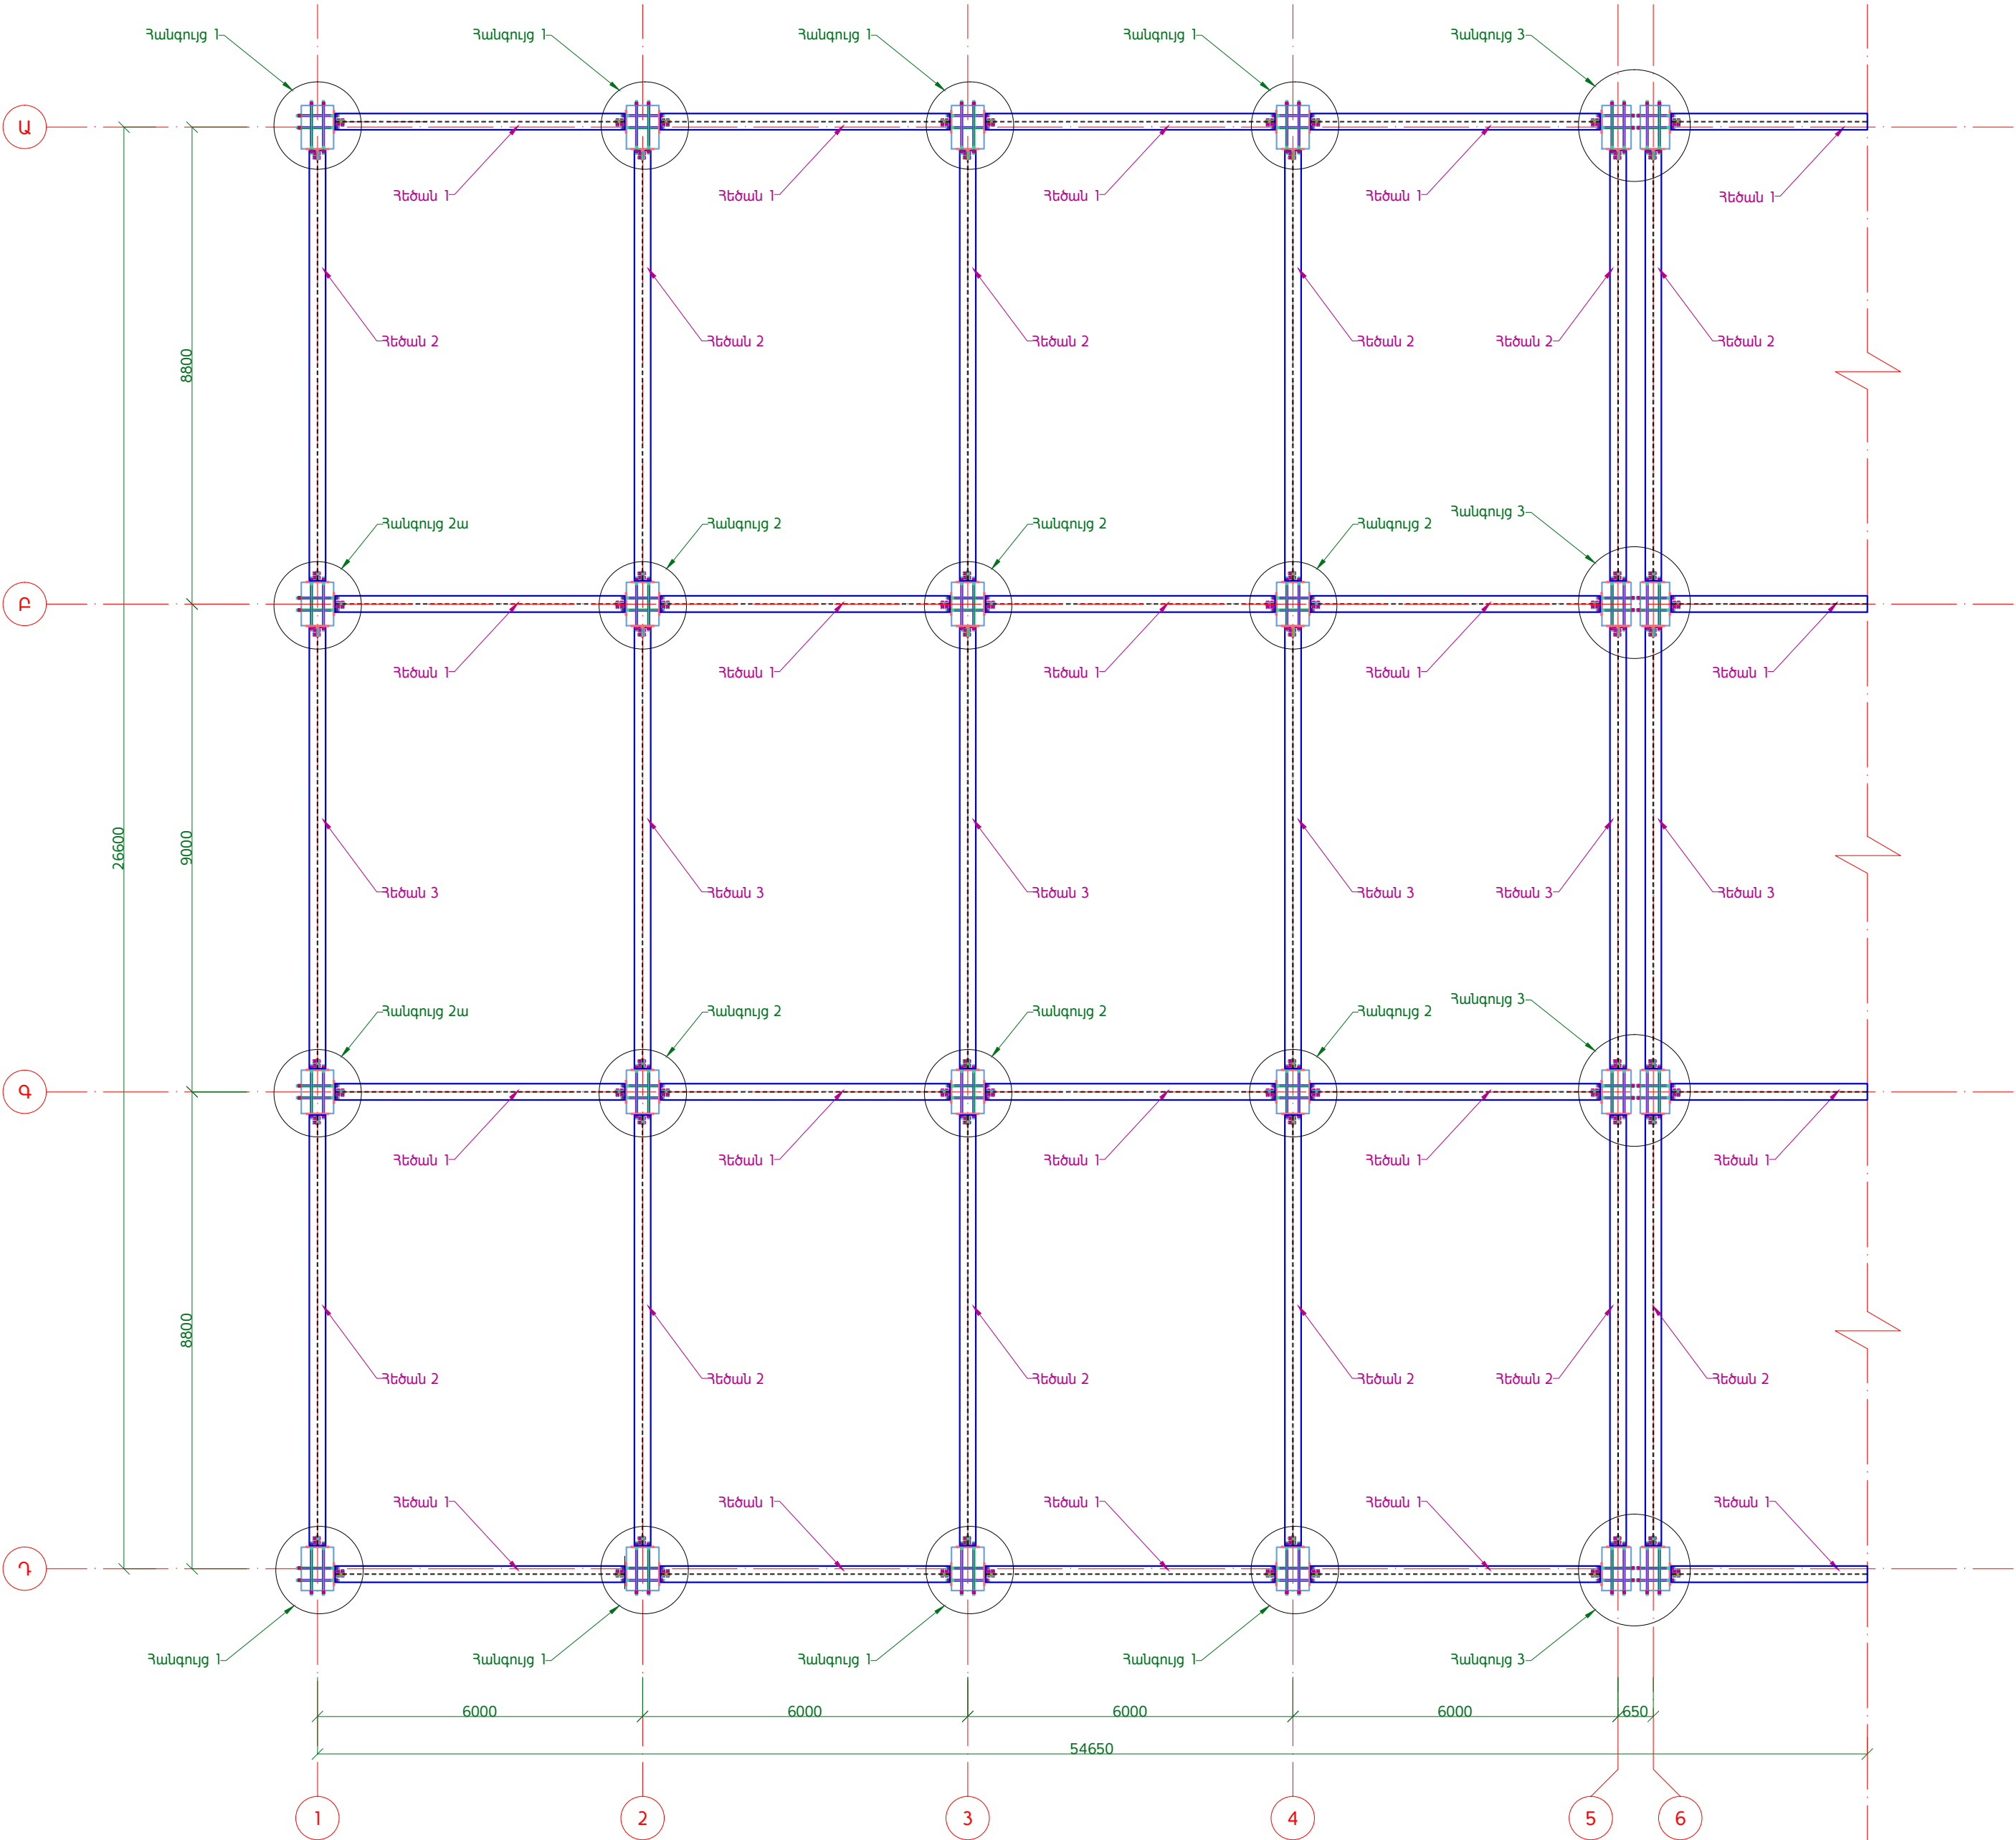

ԾԱՆՈԹՈՒԹՅՈՒՆ

1. Թերթը նայել համառել ԿԼ-32 - ԿԼ-37 թերթերի հետ:

| | | | | | | | | |
|----------|--------------|---------|----------|--------|--|---|-------|--------|
| | | | | | | ՀՀ Քաղաքաշինության նախարարության "Քաղաքաշինական ծրագրերի իրականացման գրասենյակ" ՊՀ պայմանագիր N ԲԸԱՅԱԸԶԲ - 15/2 | | |
| Փոխ. | Թերթ | N փաստ. | Ստորագր. | Ամսաթ. | | ՀՀ ՏԿ և ԱԻ նախարարության նոր համալիրի վերակառուցում /Կոնստրուկտորական լուծումներ/ | | |
| ՆԱԳԾ | Ո. Ավետիսյան | | | | | | | |
| Նախագծեց | Գ. Պարոնյան | | | | | | | |
| Նախագծեց | Գ. Բարսեղյան | | | | | | | |
| Ստուգեց | Գ. Իվանյան | | | | | Հեծանների դասավորությունը և մակկիշավորումը +9.60 նիշի վրա "1-6" առանցքներով Մ1:100 | | |
| | | | | | | UNU D E S I G N 2015թ | | |
| | | | | | | Փուլ | Թերթ | Թերթեր |
| | | | | | | ԱՆ | ԿԼ-31 | 74 |