




ጥቅም 1 ሆ1:10

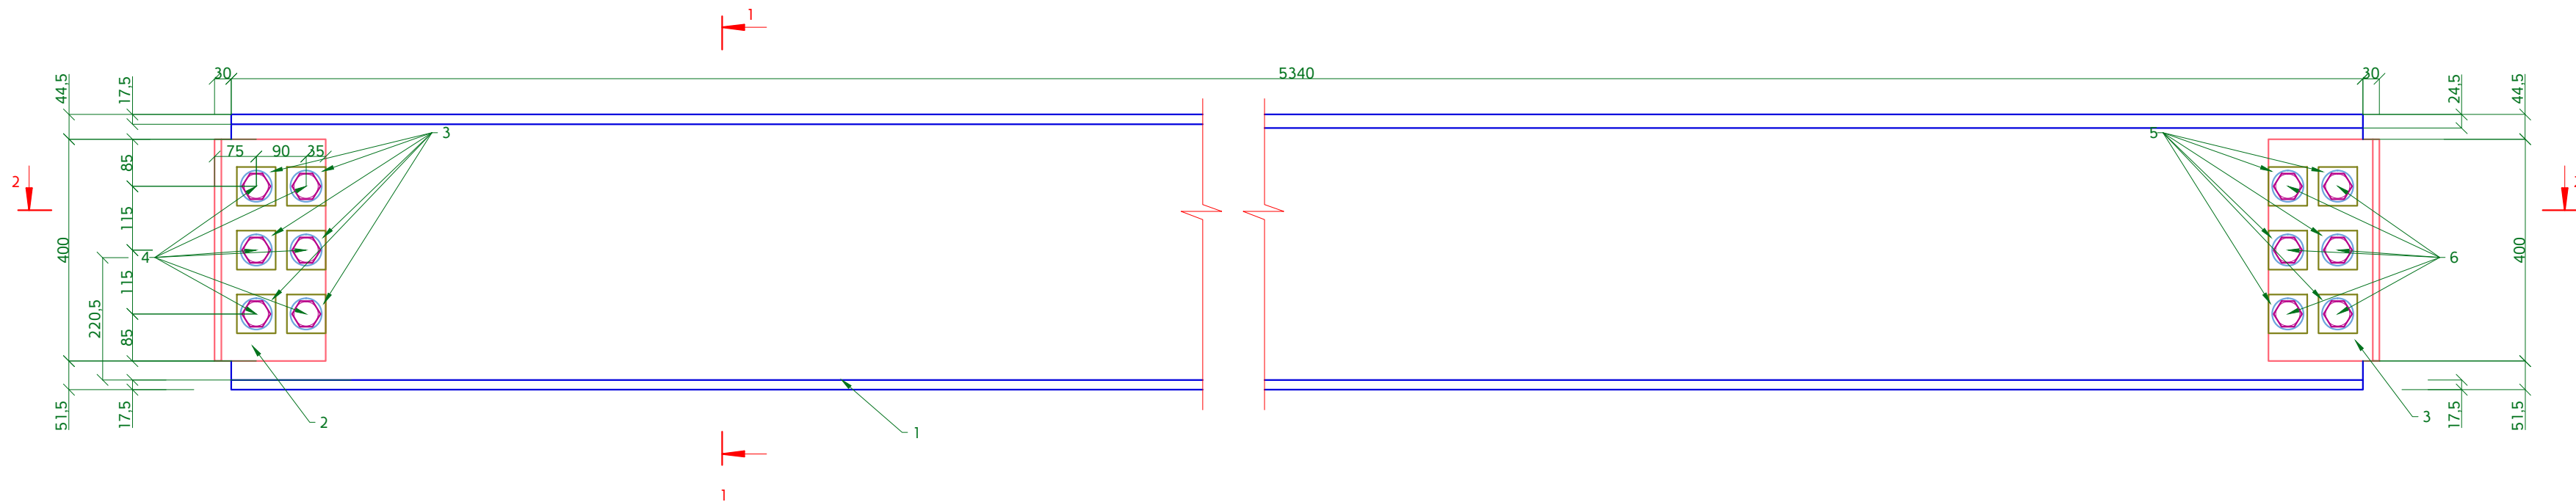


ՀԱՏՈՒՅԹ 1 Մ1:10

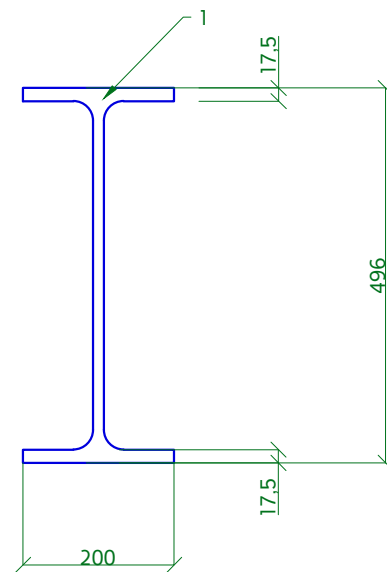


STUP 2 U1:10

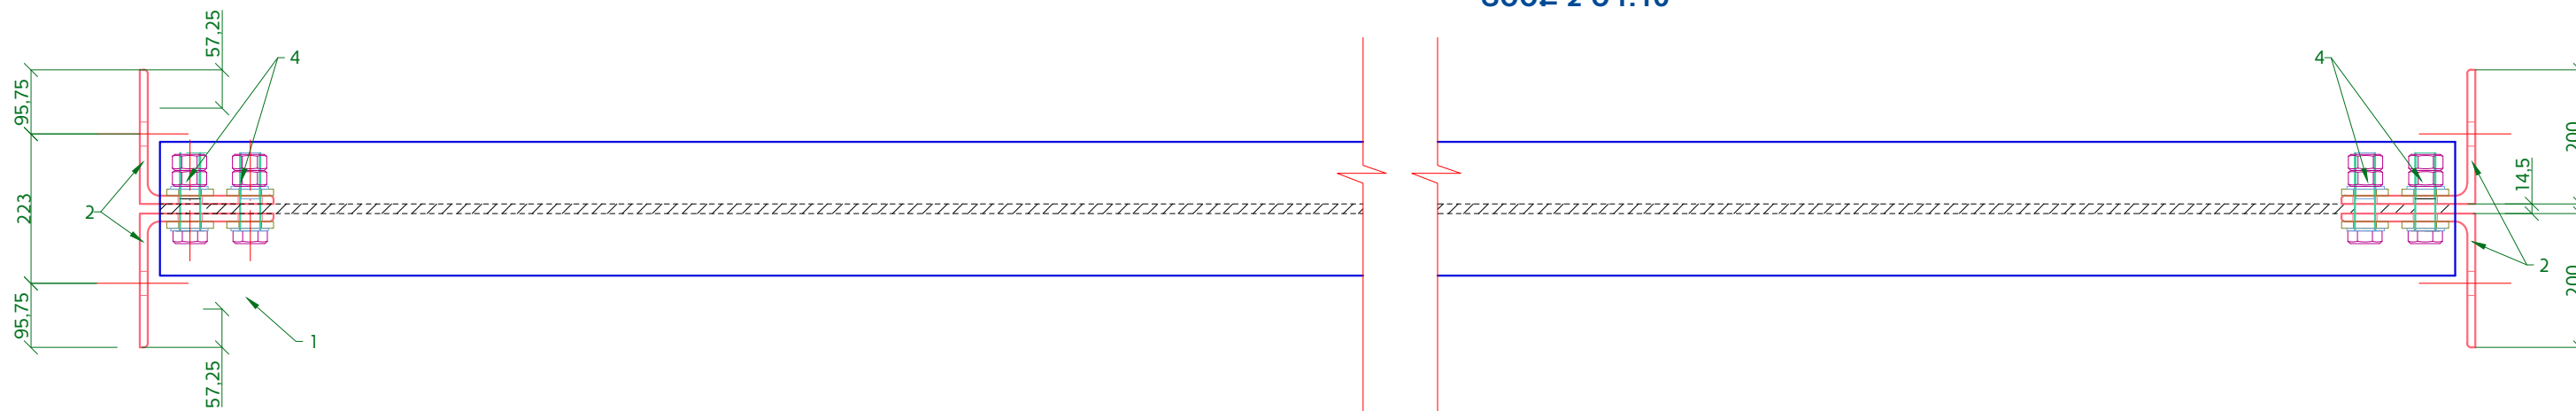


ጥኩድ 2 ሆ1:10

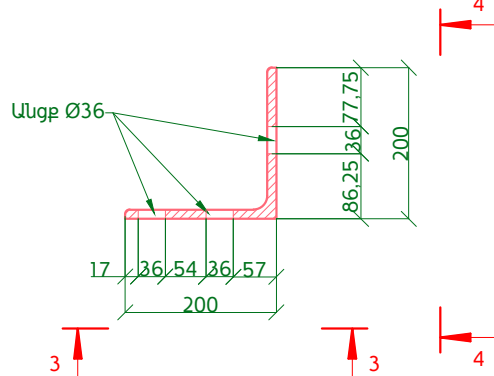


STUP 3 U1:10

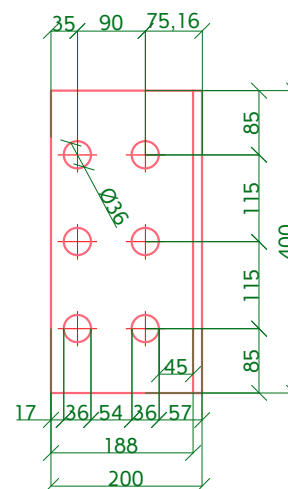


STUP 4 U1:10

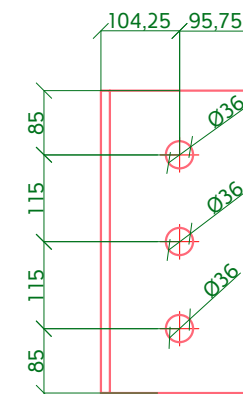

ԴԻՐՔ 1 Մ1:10

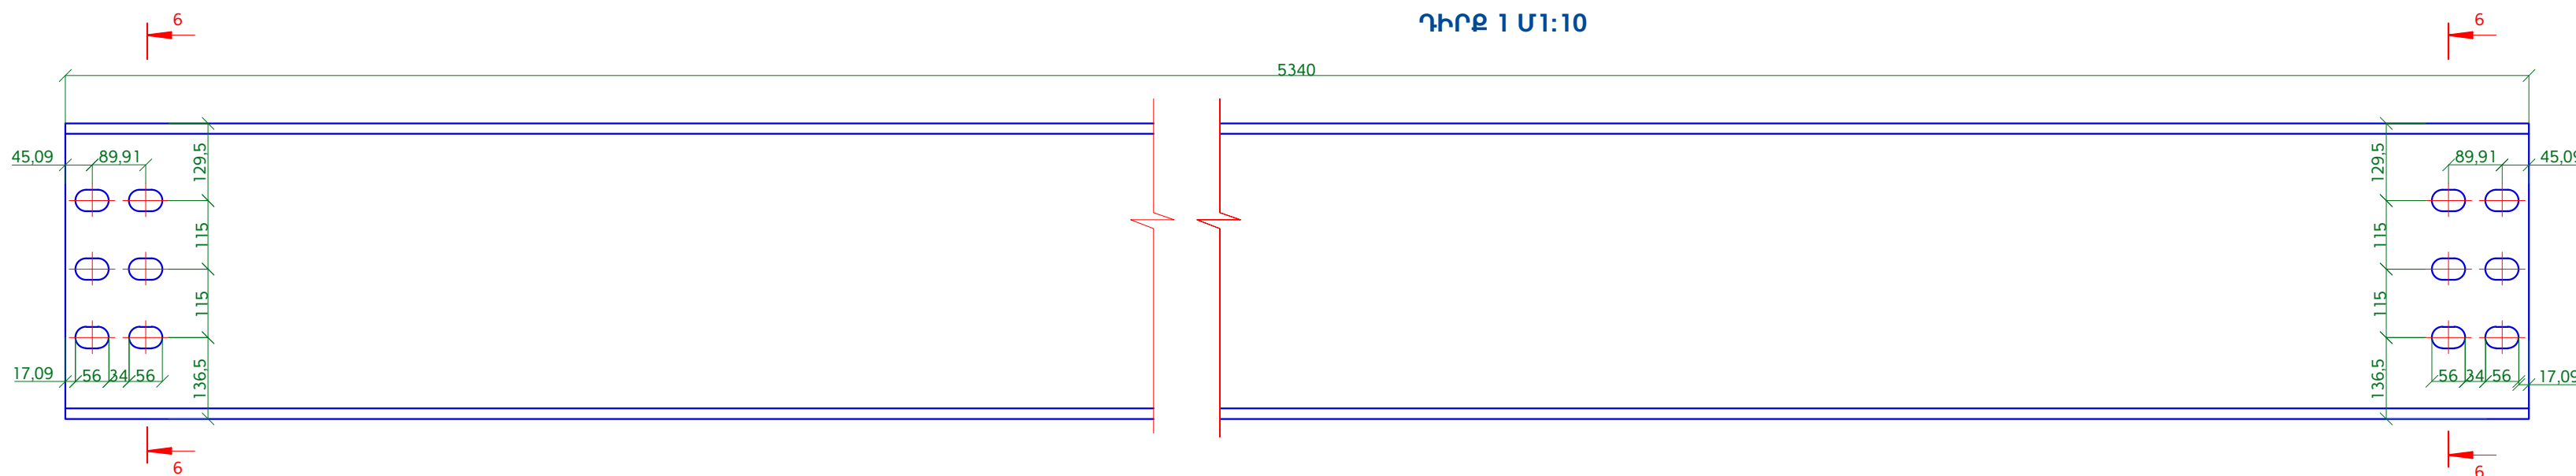


ՀԱՏՈՒՅԹ 6 Մ:10

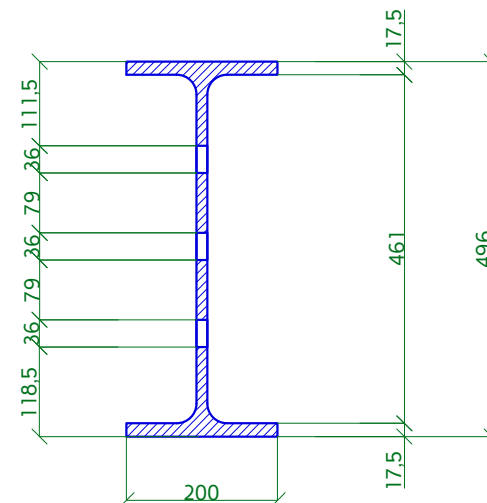


ՄԵՏԱՂԱԿԱՆ ՏԱՐԻԵՐԻ ՄԱՍՆԱԳԻՐ 3ԵԾԱՆ 1-Ի 3ԱՄԱՐ										
Տարրի մակնիշը	ձև	Քանակը, հատ		Կտրվածք	Երկարություն, մմ	Քաշը, կգ			Պողպատի մակնիշը	Շանթություն
		Ս	Հ			Մեկ հատի	Ընդհանուր	Տարրի		
Հեծան-1	1	1		Երկտապր 50Յ2	5340	431.0	431.0	497.64	C 245	ГОСТ 26020-83
	2	4		L 200x200x12	400	14.8	59.2		C 245	ГОСТ 8509-93
	3	24		- 70x70x8	70	0.31	7.44		C 245	ГОСТ 27772-88
Տարրի մակնիշը	Քանակը, հատ		1 հատի քաշը, կգ	Ընդհանուր քաշը, կգ						
Հեծան-1	70		497.64	34834.8						

ՄԵՏԱՂԵ ԻՐԵՐԻ ՄԱՍՆԱԳԻՐ				
Մնվանում	ԳՕՍՏ, ՏՊ	Քանակը, հատ	Ընդհանուր քաշը, կգ	Ծանոթություն
Մանեկ M30	5927-70	840	188.6	
Տափօղակ A30	11371-78	840	45.1	
Հեղյուս M30	7805-70*	420	430.5	


ጳጳሮች 5 ሀ1:5

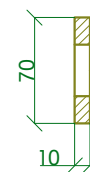

ጥሑፍ 3 ሀ 1:5

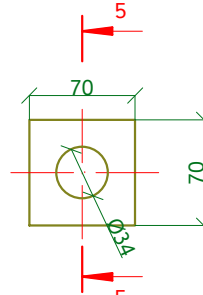

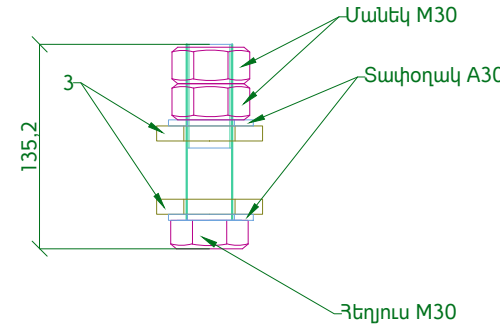



ጥኩሮ 4 ሀ 1:5



ԾԱՆՈԹՈՒԹՅՈՒՆ

1. Թերթը նայել համատեղ ԿԼ-26 - ԿԼ-32 թերթերի հետ:
2. Մետաղական տարրերը յուղագրկել և ներկել
հակակոռոզիան ներկով 2 շերտ:

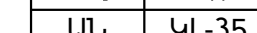					ՀՀ Զաղաքաշինության նախարարության "Զաղաքաշինական ծրագրերի իրականացման գրասենյակ" ՊՅ պայմանագիր N ԲԸԱՅԱԾԶԲ -15/2			
Փոխ. Թերթ	N փաստ.	Ստորագր.	Ամսաթ.		ՀՀ ՏԿ և ԱԻ նախարարության նոր համալիրի վերակառուցում /Կոնստրուկտորական լուծումներ/	Փուլ	Թերթ	Թերթեր
ԼՂԾ	Ո. Ավետիսյան					ԱՆ	ԿԼ-35	74
Նախագծեց	Գ. Պարոնյան				Հեծան 1 Մ1:10, Տեք 2,3,4 Մ1:10, Դիդե 1,2 Մ1:10, Դիդե 2,3,4 Մ1:1,5, Հատույի 1 Մ1:10, Հատույի 5 Մ1:1,5, Հատույի 6 Մ1:1:10			
Նախագծեց	Բ. Բարսեղյան							
Ստուգեց	Ի. Կվանյան	