
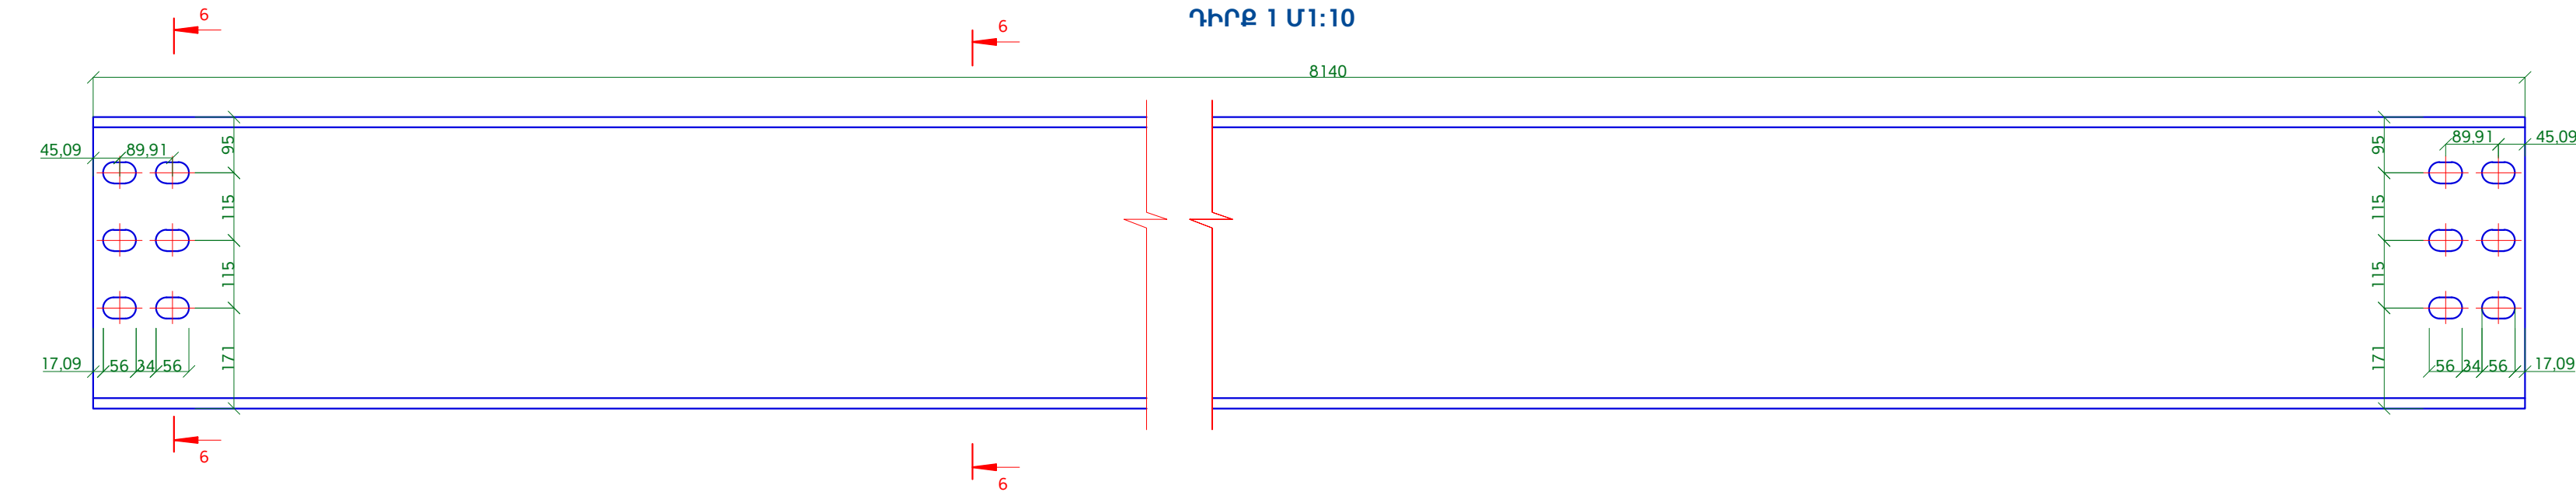
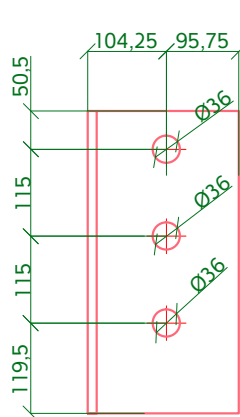
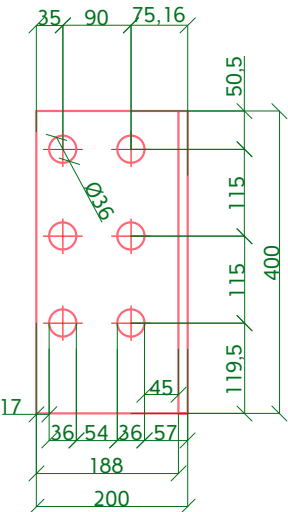



ԴԻՐՔ 2 Մ1:10

ՏԵՍՔ 3 Մ1:10

ՏԵՍՔ 4 Մ1:10

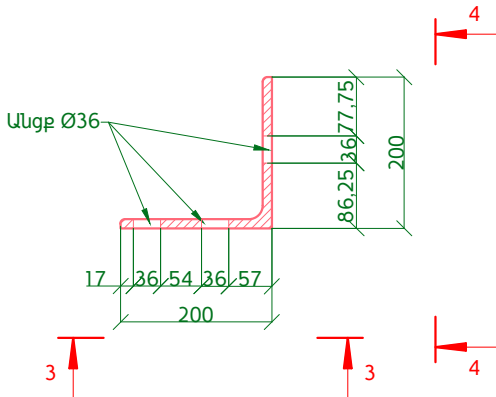


ՀԱՏՈՒՅԹ 6 Մ1:10

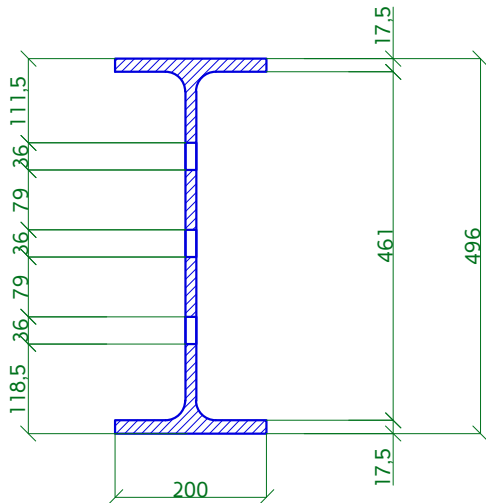


ՄԵՏԱՂԱԿԱՆ ՏԱՐՐԵՐԻ ՄԱՍՆԱԳԻՐ ՀԵԾԱՆ 3-Ի ՀԱՄԱՐ										
Տարրի մակնիշը	Դիրք	Քանակը, հատ		Կտրվածք	Երկարություն, մմ	Քաշը, կգ			Պողպատի մակնիշը	Շանթություն
		Ս	Հ			Մեկ հատի	Ընդհանուր	Տարրի		
Հեծան-3	1	1		Երկտավր 5052	8140	656.9	656.9	723.6	C 245	ГОСТ 26020-83
	2	4		L 200x200x12	400	14.8	59.2		C 245	ГОСТ 8509-93
	3	24		- 70x70x8	70	0.31	7.44		C 245	ГОСТ 27772-88
Տարրի մակնիշը	Քանակը, հատ		1 հատի քաշը, կգ	Ընդհանուր քաշը, կգ						
Հեծան-3	21		723.6	15195.6						

ՄԵՏԱՂԵ ԻՐԵՐԻ ՄԱՍՆԱԳԻՐ				
Անվանում	ԳՕՍՏ, ՏՊ	Քանակը, հատ	Ընդհանուր քաշը, կգ	Շանդություն
Մանեկ M30	5927-70	840	188.6	
Տափօղակ A30	11371-78	840	45.1	
Հեղյուս M30	7805-70*	420	430.5	


ՀԱՏՈՒՅԹ 5

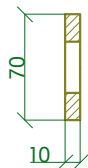

ԴԻՐՔ 3

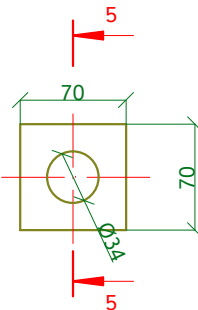

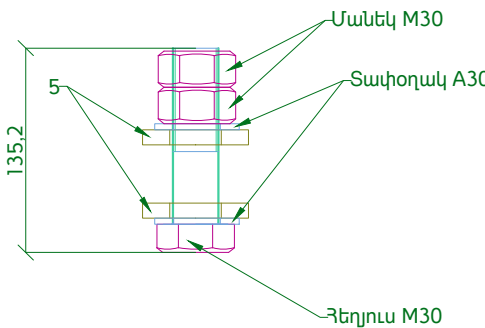



ԴԻՐՔ 4



ՇԱՆԴՈՒԹՅՈՒՆ

1. Թերթը նայել համատեղ ԿԼ-26 - ԿԼ-32 թերթերի հետ:
2. Մետաղական տարրերը յուղազրկել և ներկել հակակոռոզիան ներկով 2 շերտ:

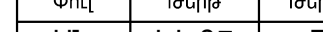					ՀՀ Քաղաքաշինության նախարարության "Քաղաքաշինական ծրագրերի իրականացման գրասենյակ" ՊՀ պայմանագիր N ԱԸԱՀԱԸՁԲ - 15/2				
Փոխ.	Թերթ	N փաստ.	Ստորագր.	Ամսաթ.	ՀՀ ՏԿ և ԱԻ նախարարության նոր համալիրի վերակառուցում /Կոնստրուկտորական յուժնույններ/	Փուլ	Թերթ	Թերթեր	
ՆԳՃ	Ռ. Ավետիսյան					ԱՆ	ԿԼ-37	74	
Նախագծեց	Գ. Պարոնյան				Հեծան 3 Մ1:10, Տեսք 2,3,4 Մ1:10, Դիրք 1,2 Մ1:10, Դիրք 2,3,4 Մ 1:5, Հատույթ 1 Մ 1:10, Հատույթ 5 Մ 1:5, Հատույթ 6 Մ 1:10				
Նախագծեց	Գ. Բարսեղյան								
Ստուգեց	Գ. Իվանյան		