
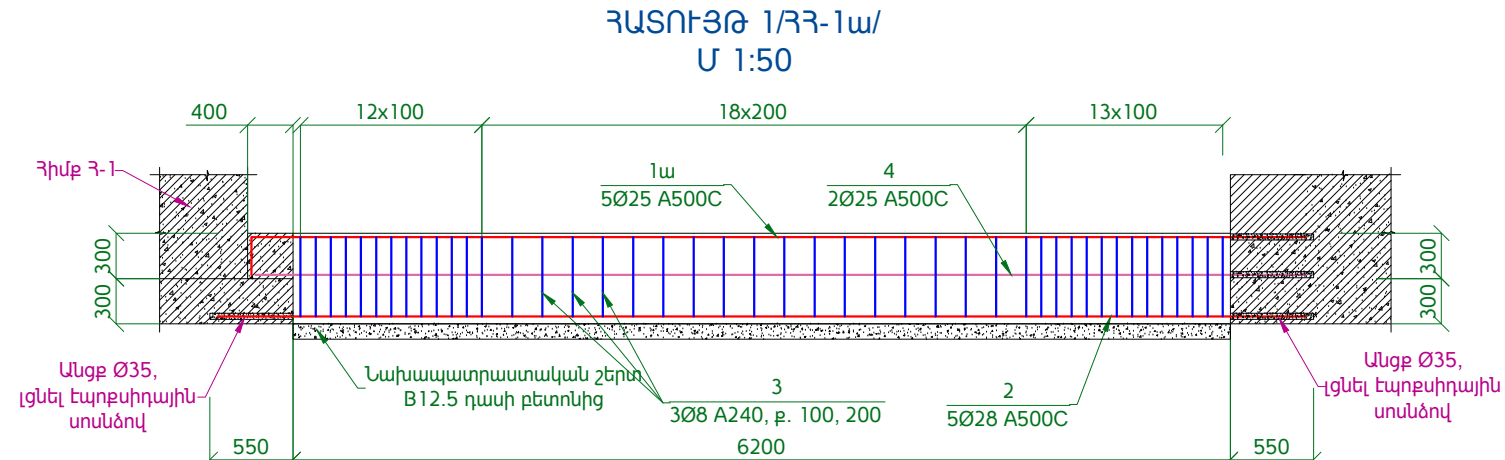
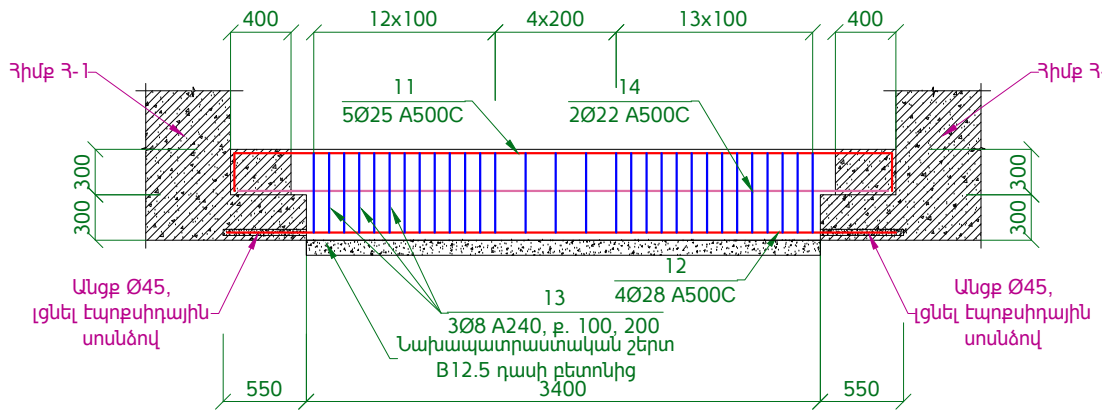
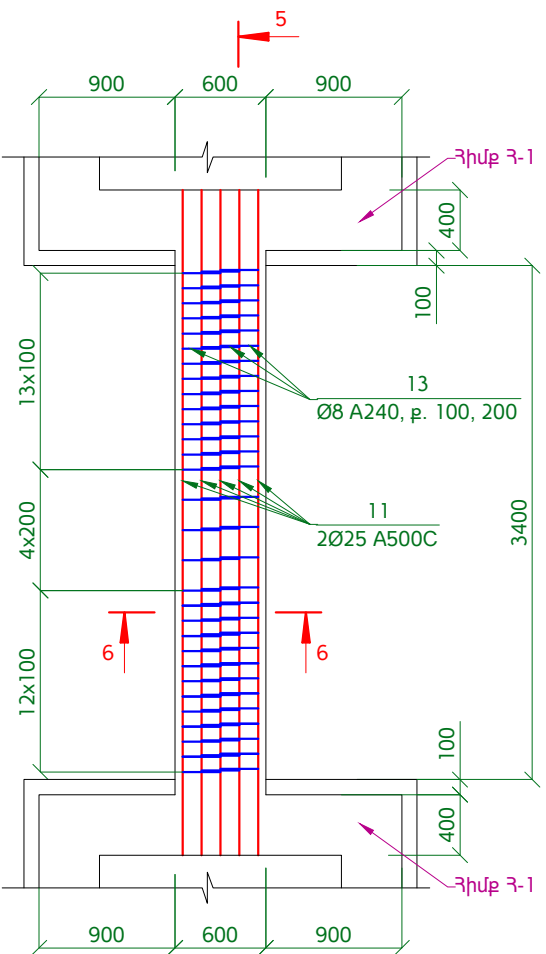
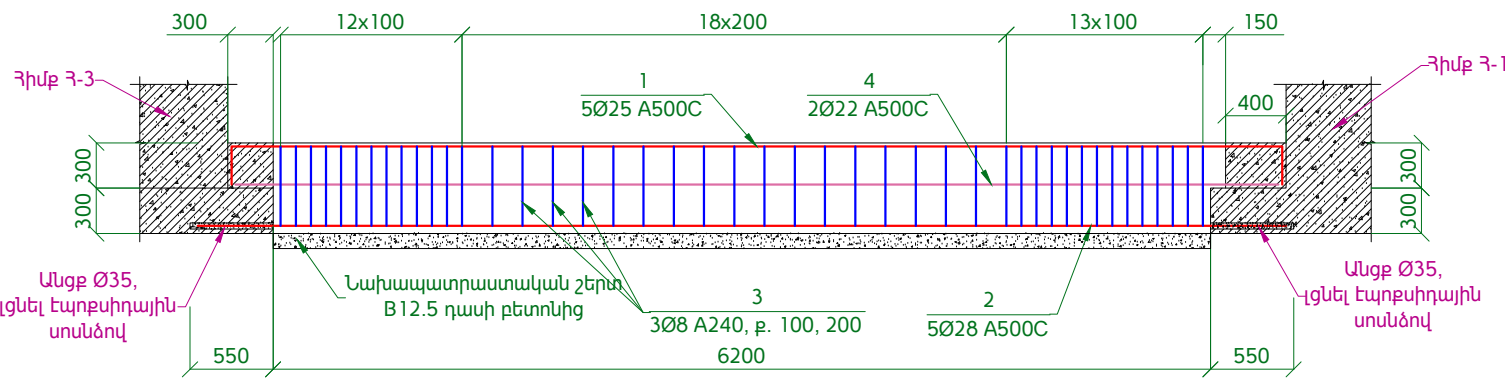


ՀԻՄՆԱՅԻՆ ՀԵԾԱՆ ՀՀ-1, ՀՀ-1ա
Մ 1:50


ՀԱՏՈՒԹՅՈՒՆ 1/ՀՀ-1/
Մ 1:50

ՀԻՄՆԱՅԻՆ ՀԵԾԱՆ ՀՀ-3
Մ 1:50


ՀԱՏՈՒԹՅՈՒՆ 5
Մ 1:50

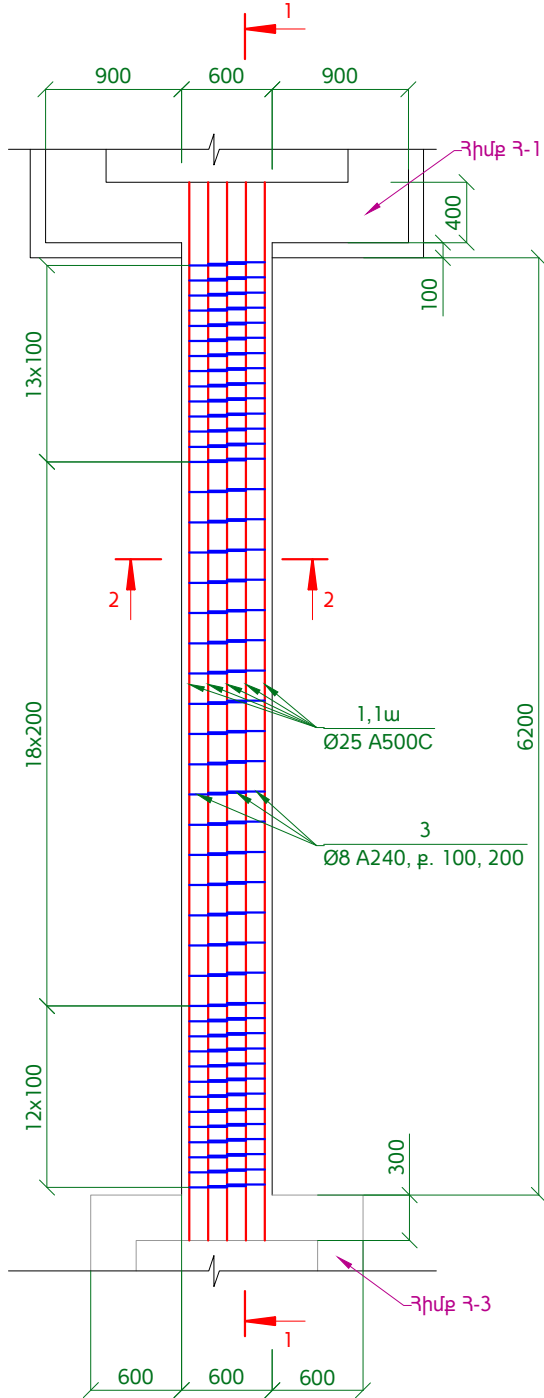


ՀԱՏՈՒԹՅՈՒՆ 6
Մ 1:20

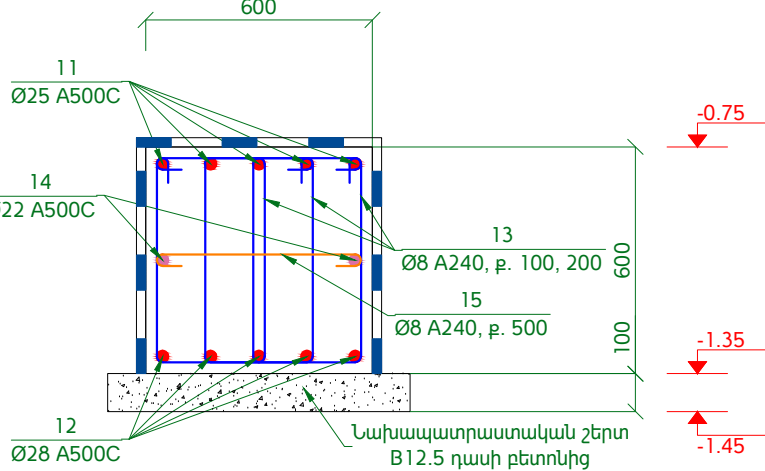


ԴԻՐԸ	ԷՍԹԻՉ
11	R=125 L=200 4350 250 250
13	400 650 550 300
15	550 50 50

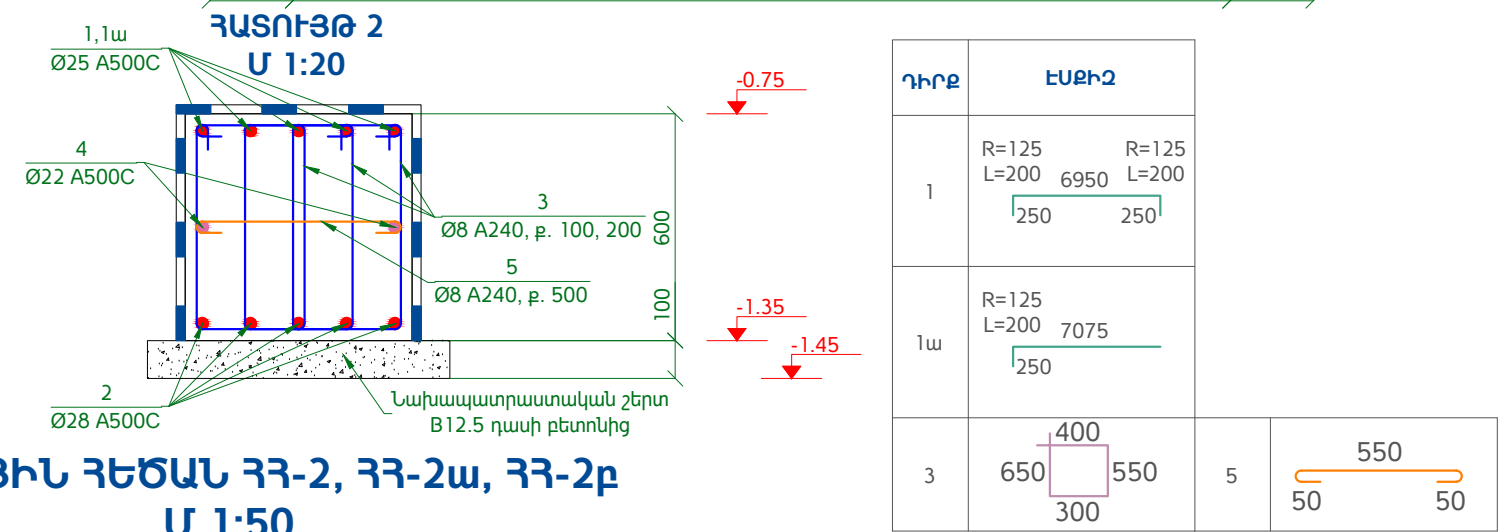

ՀԻՄՆԱՅԻՆ ՀԵԾԱՆ ՀՀ-4
Մ 1:50


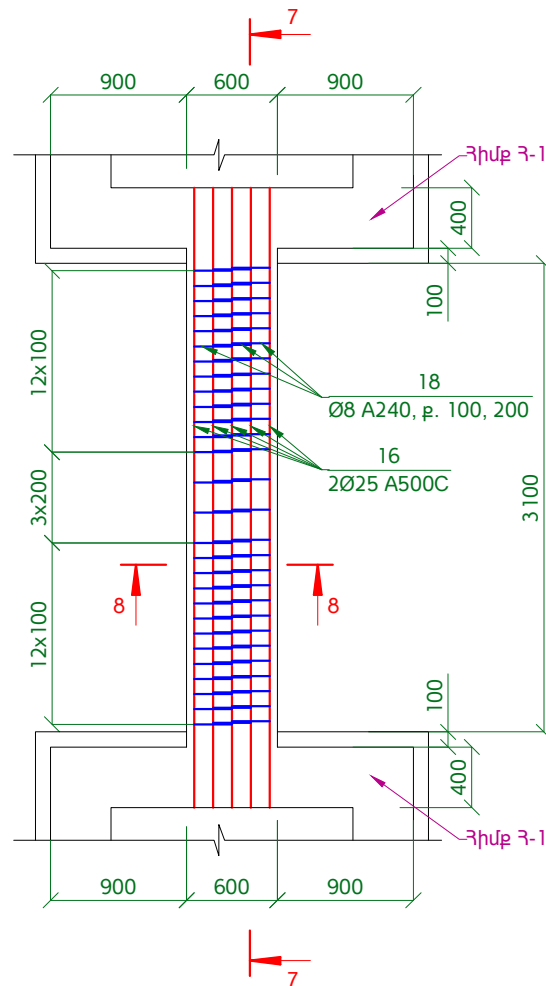


ՀԱՏՈՒԹՅՈՒՆ 7
Մ 1:50

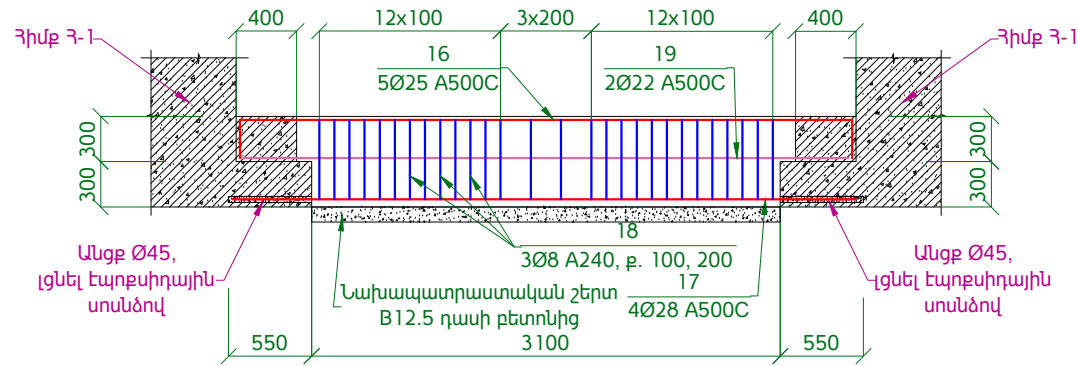


ՀԻՄՆԱՅԻՆ ՀԵԾԱՆ ՀՀ-2, ՀՀ-2ա, ՀՀ-2բ
Մ 1:50


ՀԱՏՈՒԹՅՈՒՆ 3/ՀՀ-2/
Մ 1:50

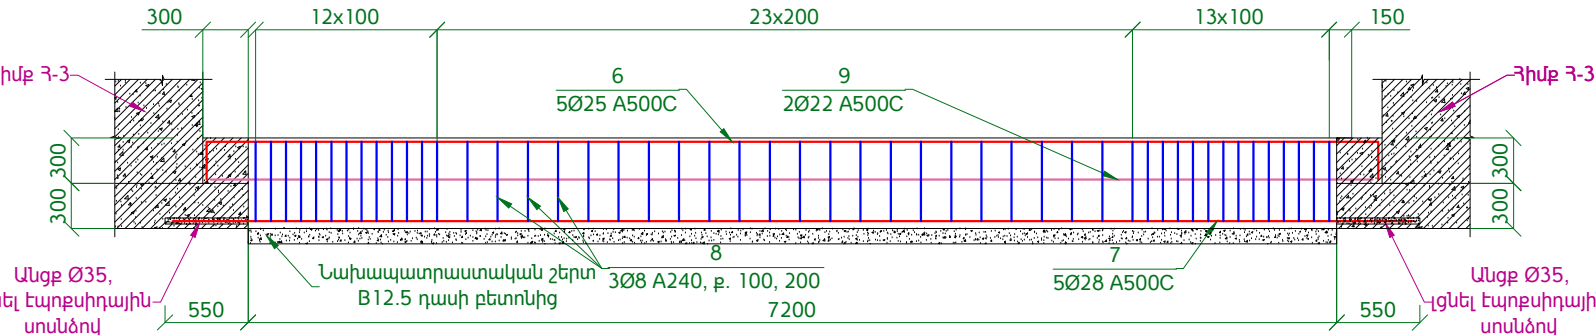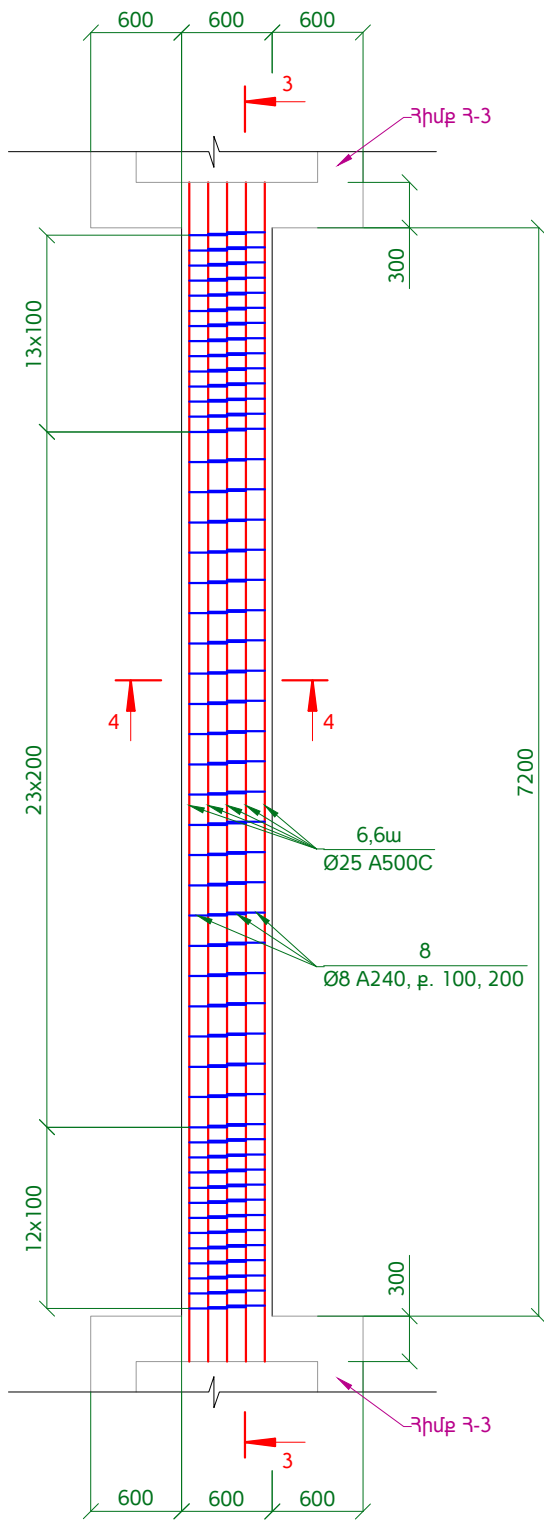


ՀԱՏՈՒԹՅՈՒՆ 4
Մ 1:20

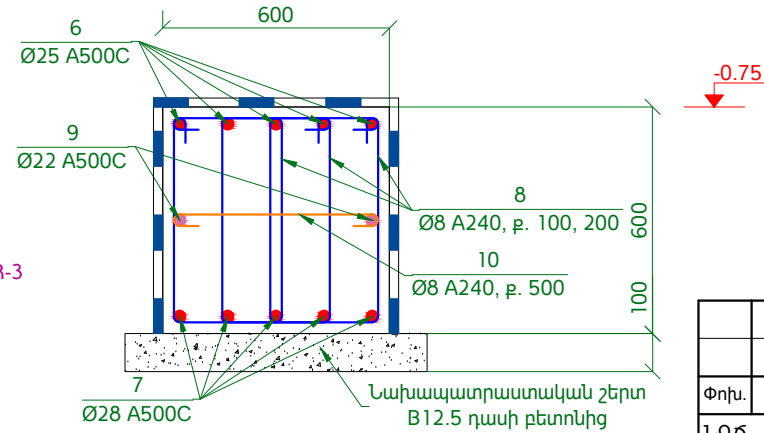


ՀԱՏՈՒԹՅՈՒՆ 8
Մ 1:20

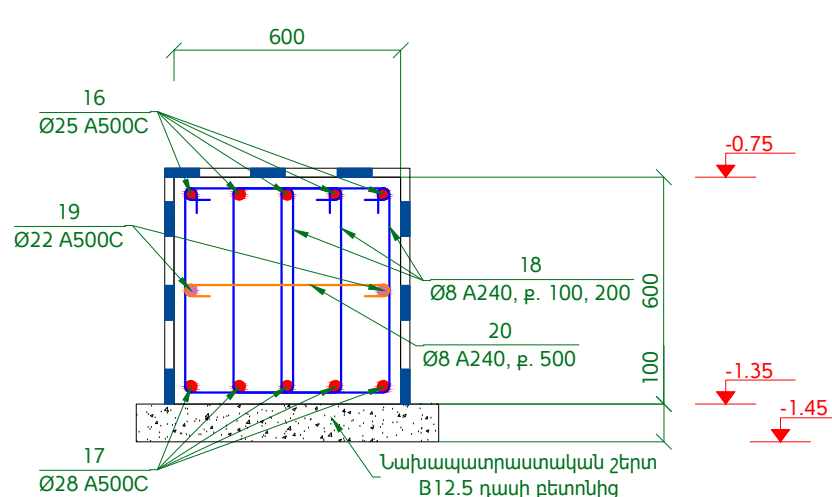

ԴԻՐԸ	ԷՍԹԻՉ
16	R=125 L=200 4050 250 250
18	400 650 550 300
20	550 50 50

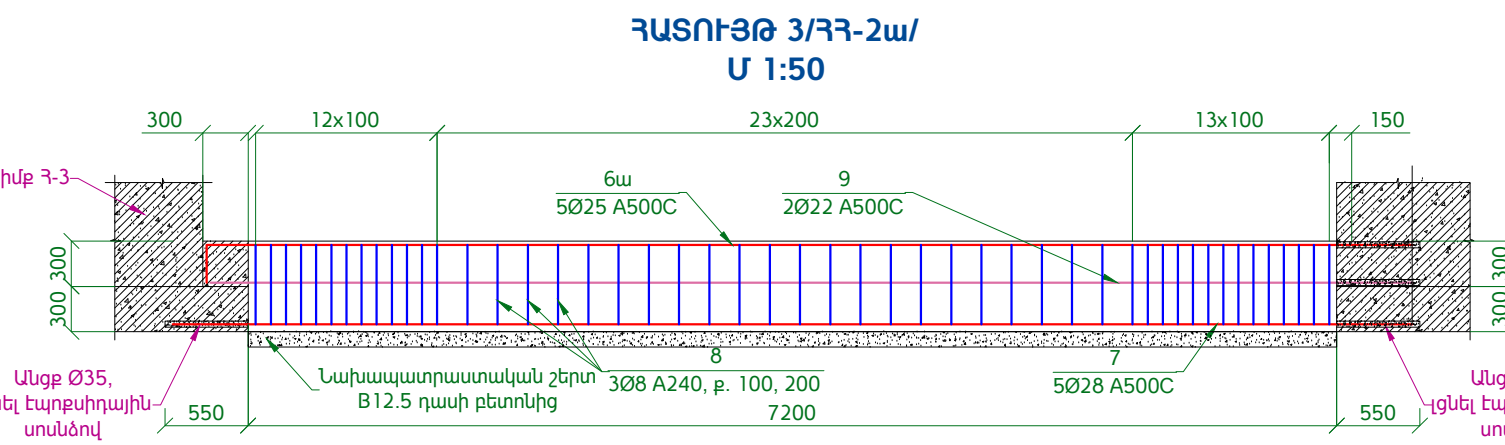

ՀԱՏՈՒԹՅՈՒՆ 3/ՀՀ-2բ/
Մ 1:50

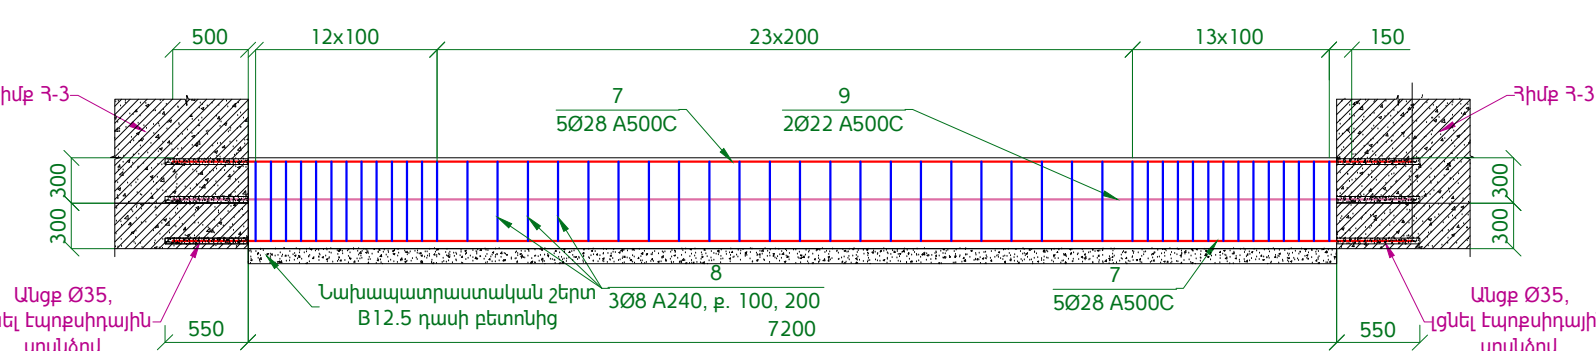

ԴԻՐԸ	ԷՍԹԻՉ	ԴԻՐԸ	ԷՍԹԻՉ	ԴԻՐԸ	ԷՍԹԻՉ	ԴԻՐԸ	ԷՍԹԻՉ
6	R=125 L=200 7750 250 250	6ա	R=125 L=200 7775 250	9	400 650 550 300	10	550 50 50

ՇԱՆՈՑՈՒԹՅՈՒՆ

1. Թերթը նայել համառել ԿԼ-3, ԿԼ-4, ԿԼ-11
թերթերի հետ համառել:

Փոխ. Թերթ	N փաստ.	Ստորագր.	Ամսաթ.	ՀՀ Զարգացչիության նախարարության "Զարգացչիական ծրագրերի իրականացման գրասենյակ" ՊՅ պայմանագիր N ԱԸԱԴԱԸԱԸ - 15/2
ԼԳՏ	Ռ. Ավետիսյան			ՀՀ ՏԿ Ա. ԱՌ նախարարության տր համալիրի վերականգնում
Նախագծեց	Գ. Պարոնյան			/Կոնստրուկտորական լուծումներ/
Նախագծեց	Գ. Բարսեղյան			Հիմնային հեծաններ ՀՀ-1, ՀՀ-1ա, ՀՀ-1բ, ՀՀ-2, ՀՀ-2ա, ՀՀ-2բ, ՀՀ-3, ՀՀ-4 Մ1:50
Ստուգեց	Գ. Իվանյան			
Փուլ	Թերթ	Թերթեր	UN D E S I G N 2015թ	
ԱՆ	ԿԼ-8	74		