ԳՈՅՈՒԹՅՈՒՆ ՈՒՆԵՑՈՂ ՀԻՄՔԵՐԻ ՄԱԿՆԻՇԱՎՈՐՄԱՆ ՀԱՏԱԿԱԳԻԾ "1-6" ԱՌԱՆՑՔՆԵՐՈՎ
Մ 1:100

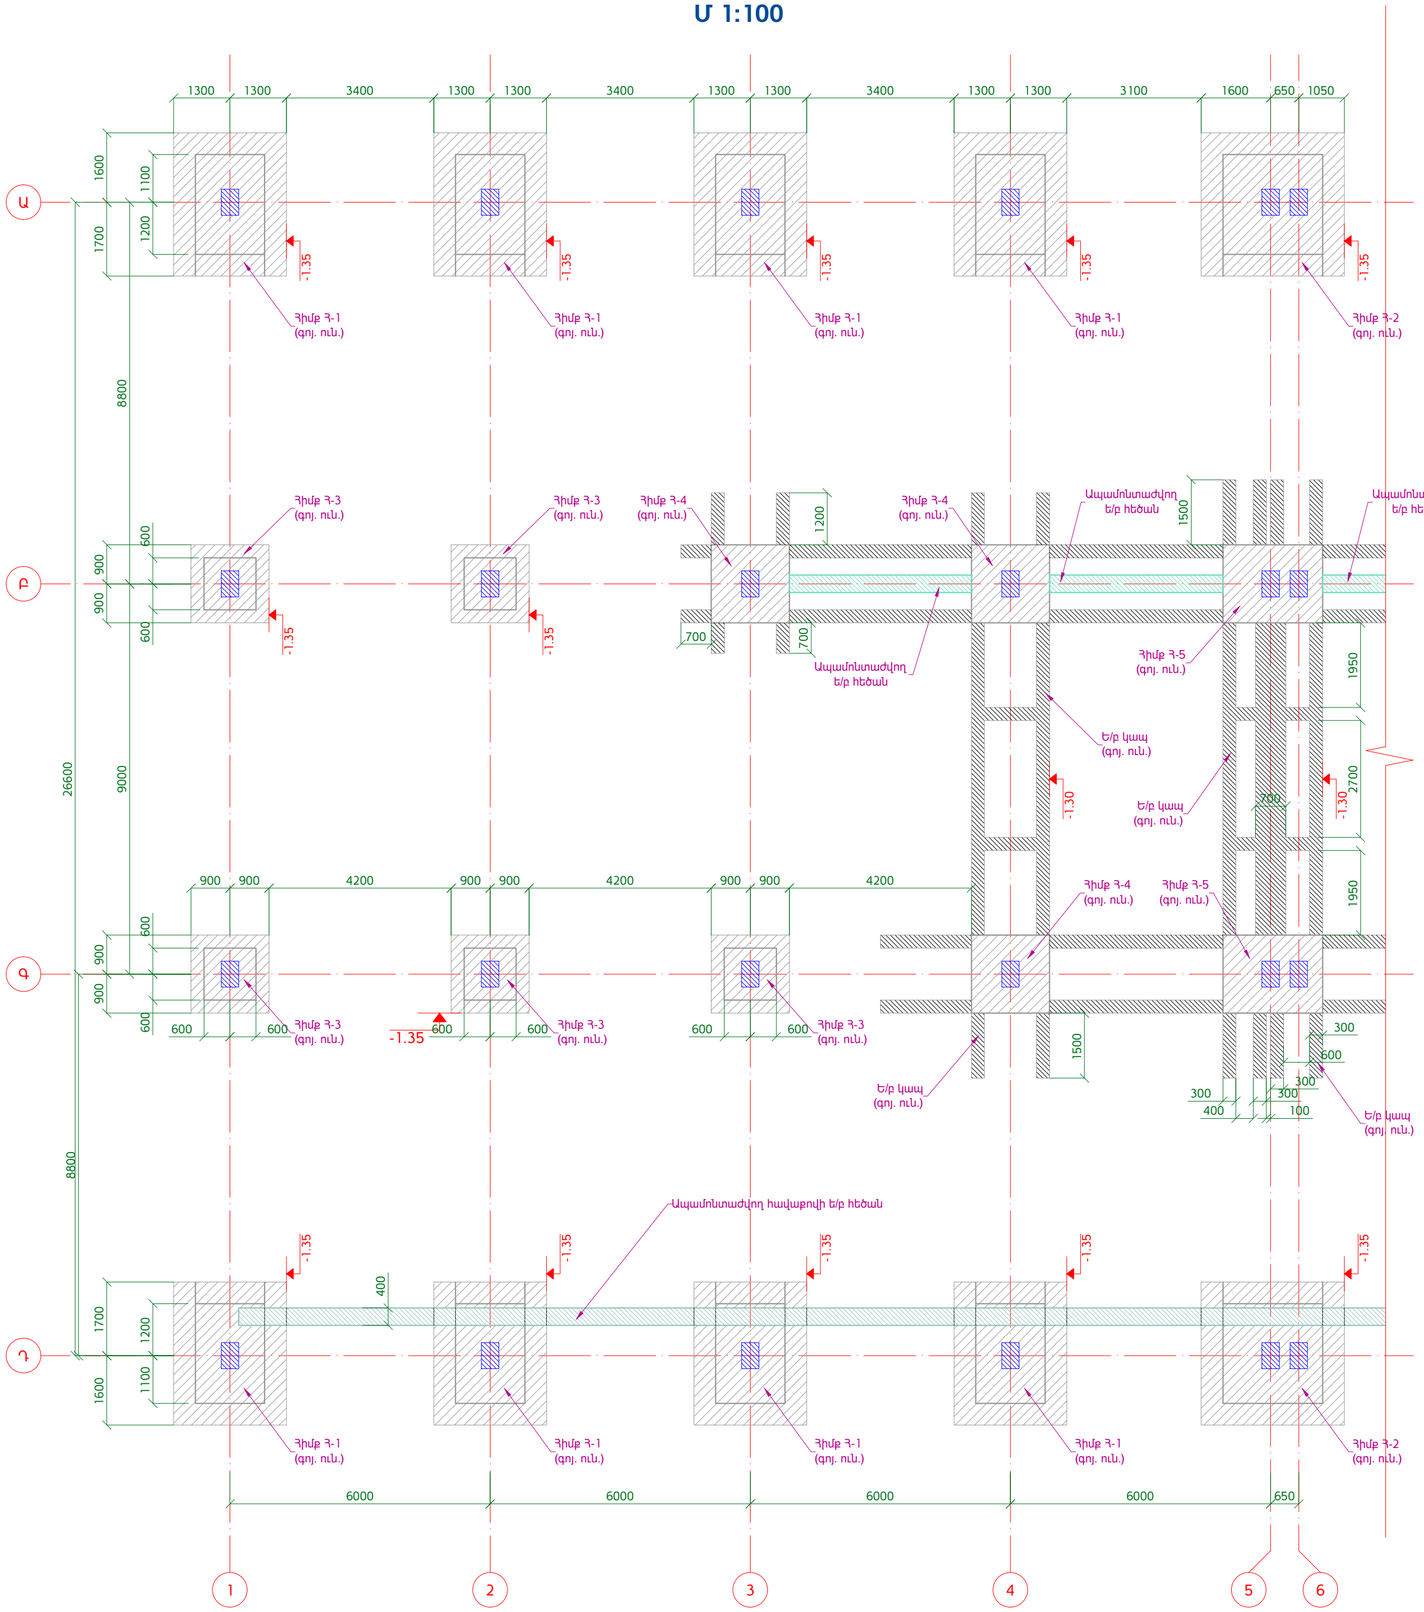

ՊԱՅՄԱՆԱԿԱՆ ՆՇԱՆՆԵՐ

- գոյություն ունեցող կոնստրուկցիաներ

ԳՈՅՈՒԹՅՈՒՆ ՈՒՆԵՑՈՂ ՀԻՄՔ Հ-1
Մ 1:50

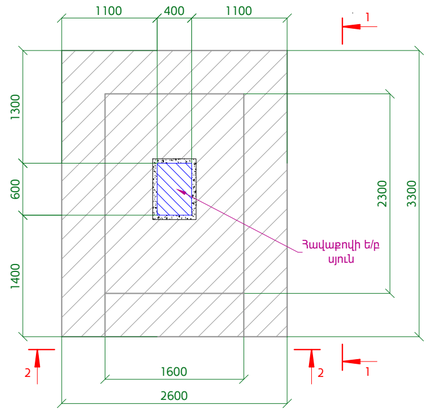

ՏԵՍՔ 1
Մ 1:50

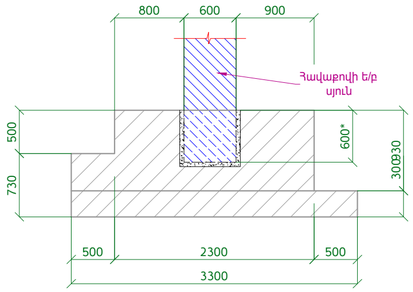

ՏԵՍՔ 2
Մ 1:50

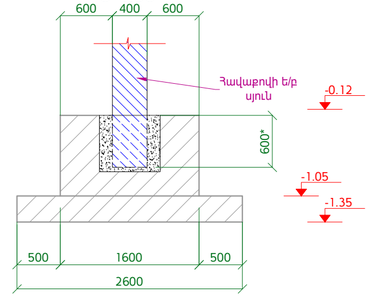

ՏԵՍՔ 3
Մ 1:50

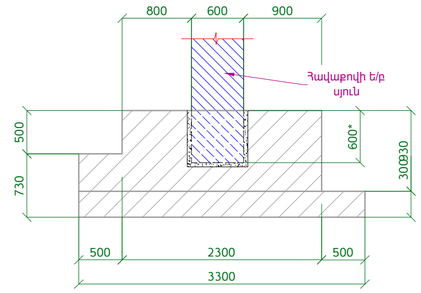

ԳՈՅՈՒԹՅՈՒՆ ՈՒՆԵՑՈՂ ՀԻՄՔ Հ-2
Մ 1:50

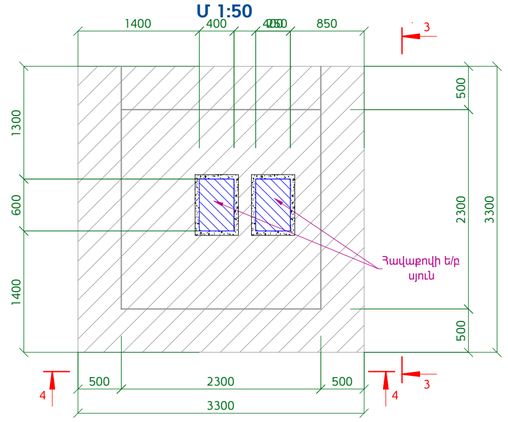

ՏԵՍՔ 4
Մ 1:50

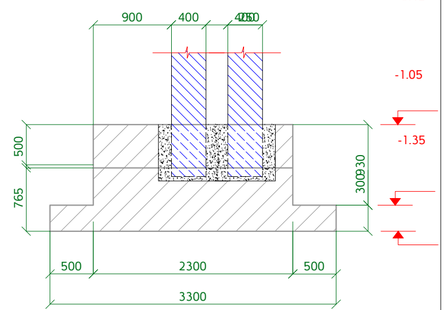

ԾԱՆՈԹՈՒԹՅՈՒՆ

1. Թերթը նայել համատեղ թերթ ԿԼ-2 հետ:

					ՀՀ Քաղաքաշինության նախարարության "Քաղաքաշինական ծրագրերի իրականացման գրասենյակ" ՊՀ պայմանագիր N ԲԸՀՀԱՇՁԲ -15/2
Փոխ.	Թերթ	N փաստ.	Ստորագր.	Ամսաթ.	
ՆԳՃ		Ռ. Ավետիսյան			ՀՀ ՏԿ և ԱԻ նախարարության նոր համալիրի վերակառուցում /Կոնստրուկտորական լուծումներ/
Նախագծեց		Գ. Պարոնյան			
Նախագծեց		Գ. Բարսեղյան			
Ստուգեց		Գ. Իվանյան			

Փուլ	Թերթ	Թերթեր
ԱՆ	ԿԼ-1	74

Գոյություն ունեցող հիմքերի մակնիշավորման հատակագիծ "1-6" առանցքներով Մ1:100, Գոյություն ունեցող հիմք Հ-1,Հ2 Մ1:50, Տեսք 1,2,3,4 Մ1:50

UNI DESIGN 2015թ