




ՀԻՄՆԱՅԻՆ ՀԵԾԱՆ ՀՀ-Ց
Մ 1:50

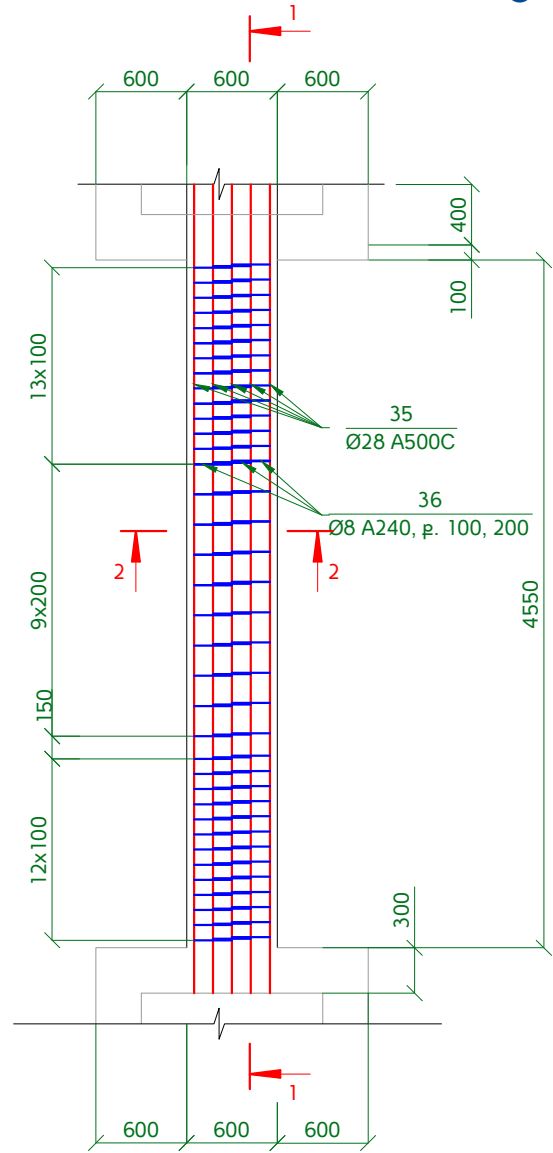

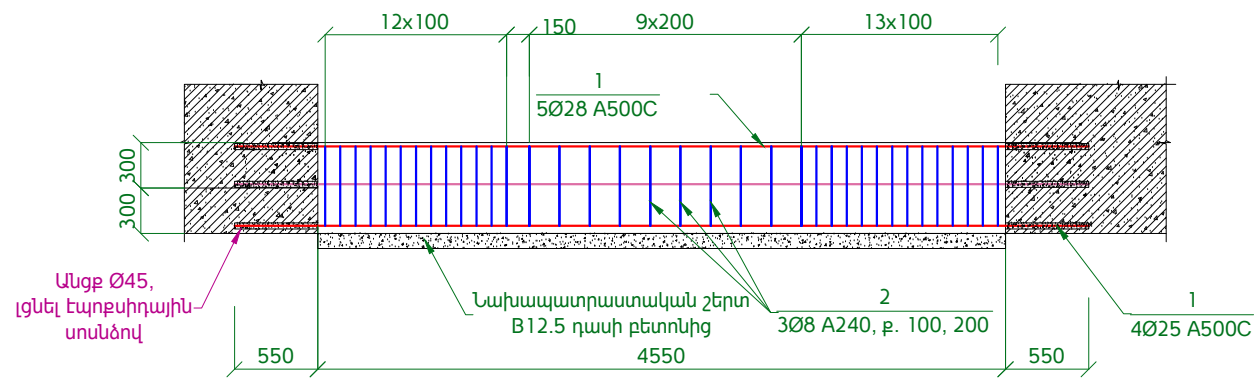


ՀԱՏՈՒՅԹ 1
Մ 1:50



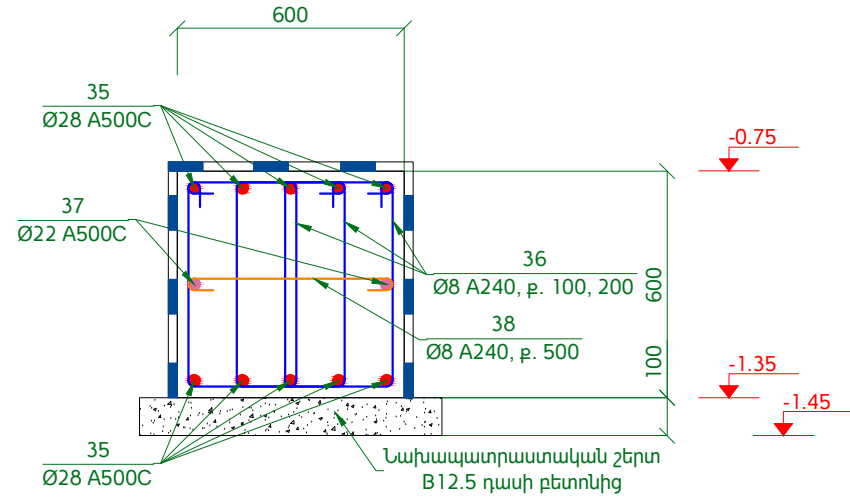ՀԱՏՈՒՅԹ
Մ 1:20




ጥያቄ	ሂሳብ
36	
38	

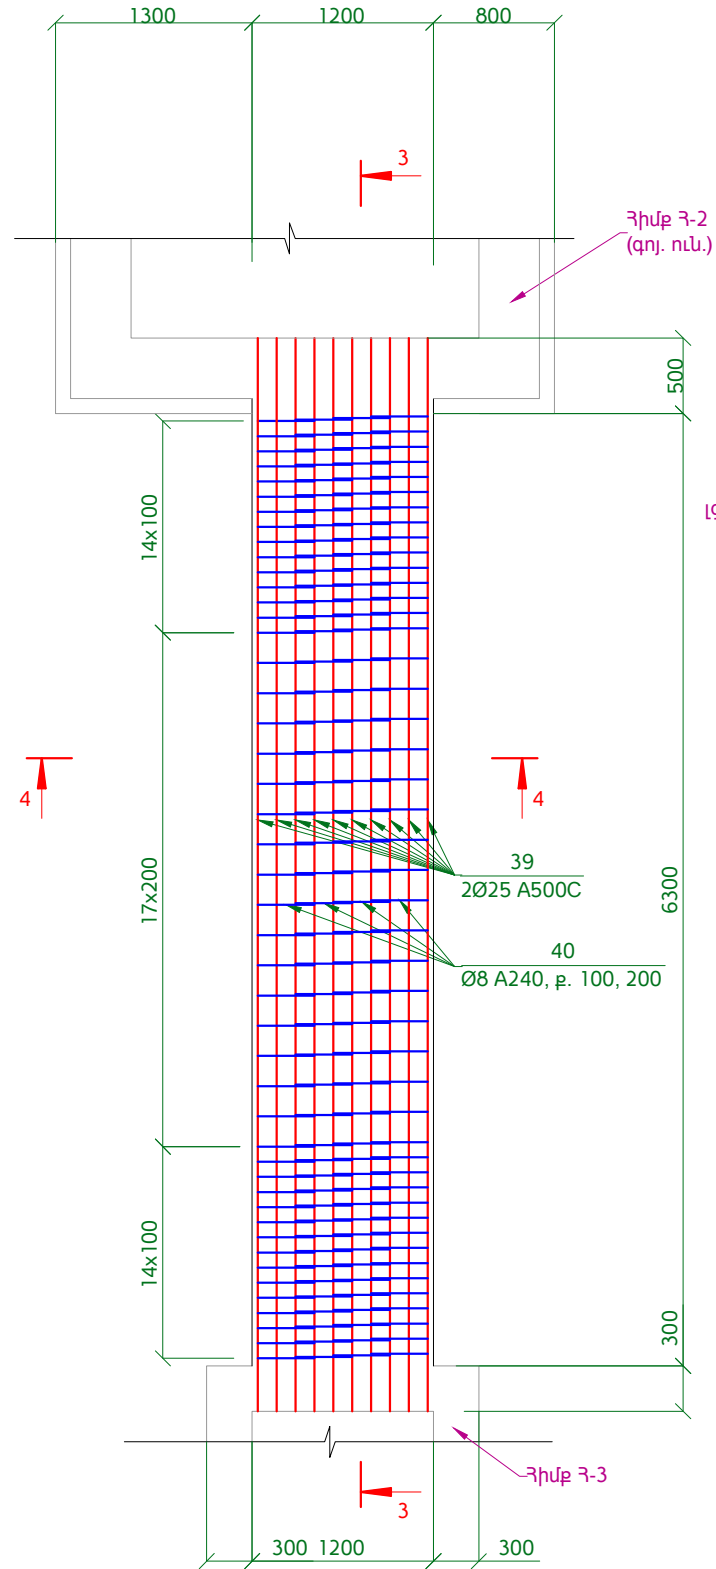


**ՀԻՄՆԱՅԻՆ ՀԵՃԱՆ ՀՀ-9
Մ 1:50**


ՀԱՏՈՒՅԹ 3
Մ 1:50

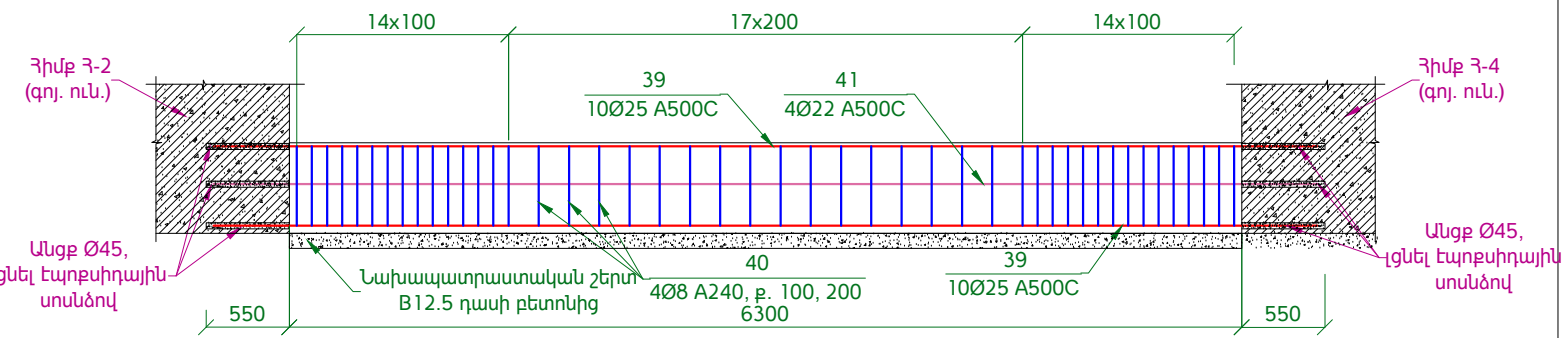


ՀԱՏՈՒՅԹ 4
Մ 1:20

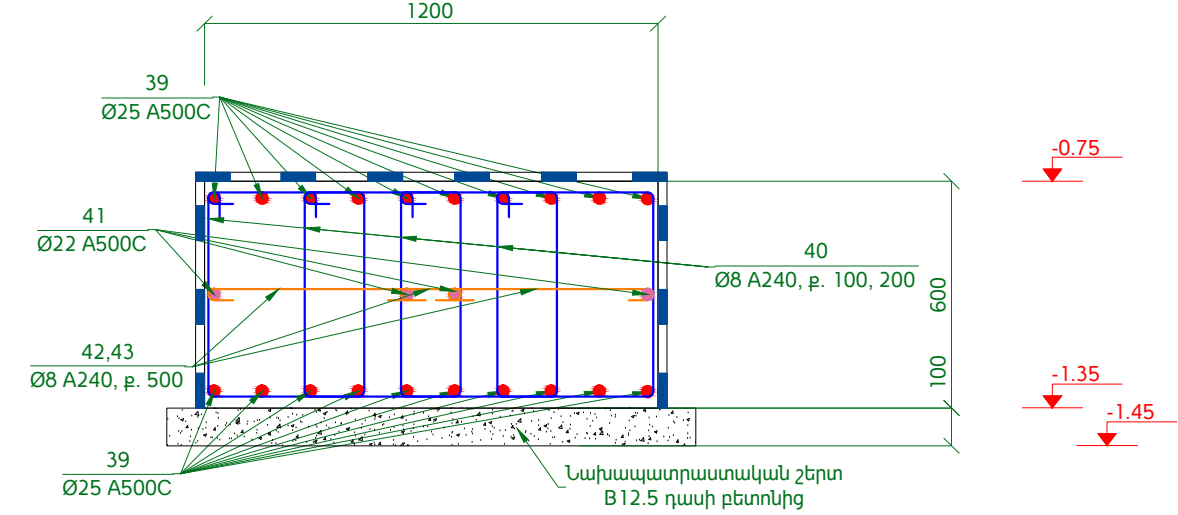


ՀԻՄՆԱՅԻՆ ՀԵԾԱՆ ՀՀ-10
Մ 1:50

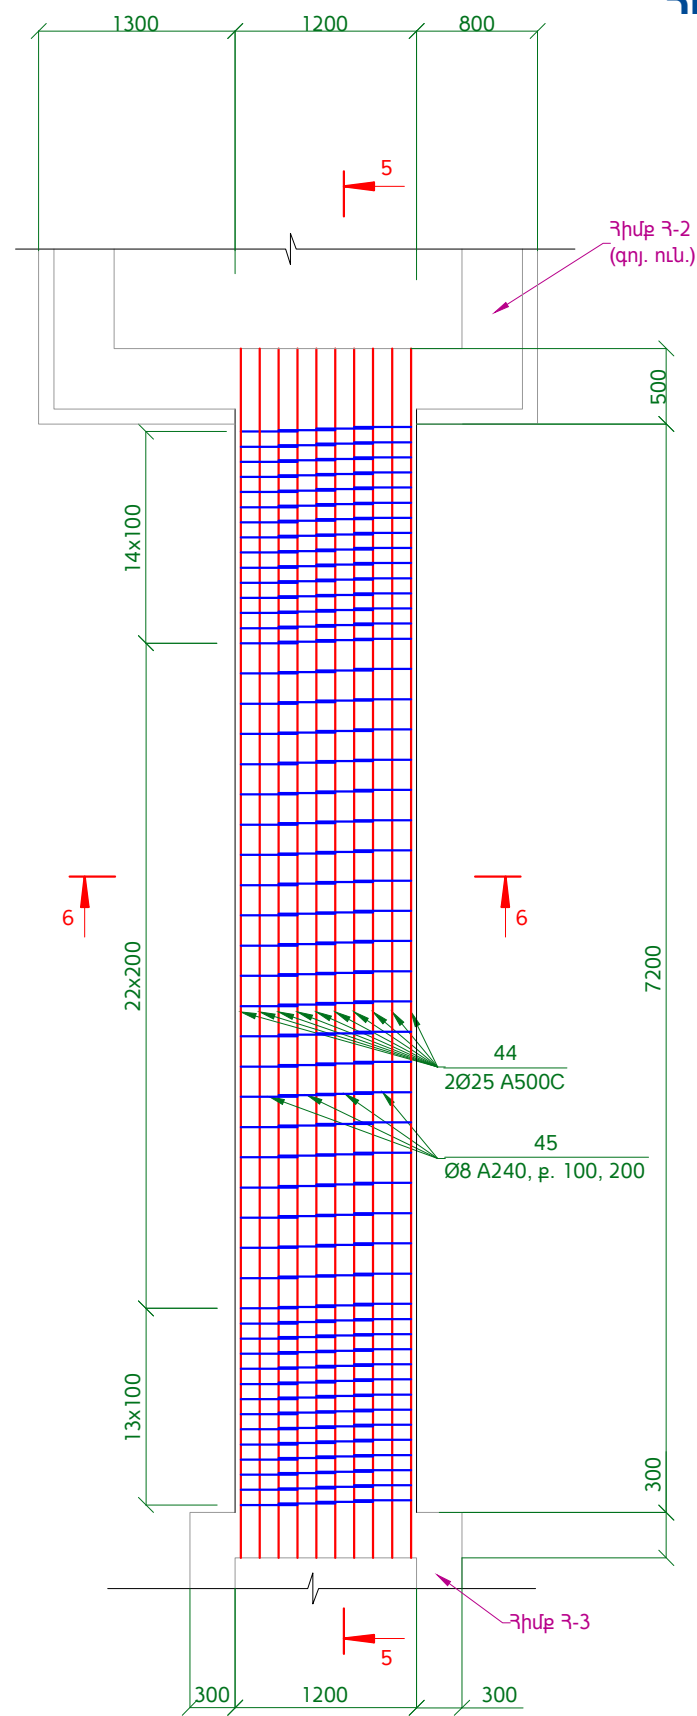

ՀԱՏՈՒՅԹ 7
Մ 1:50

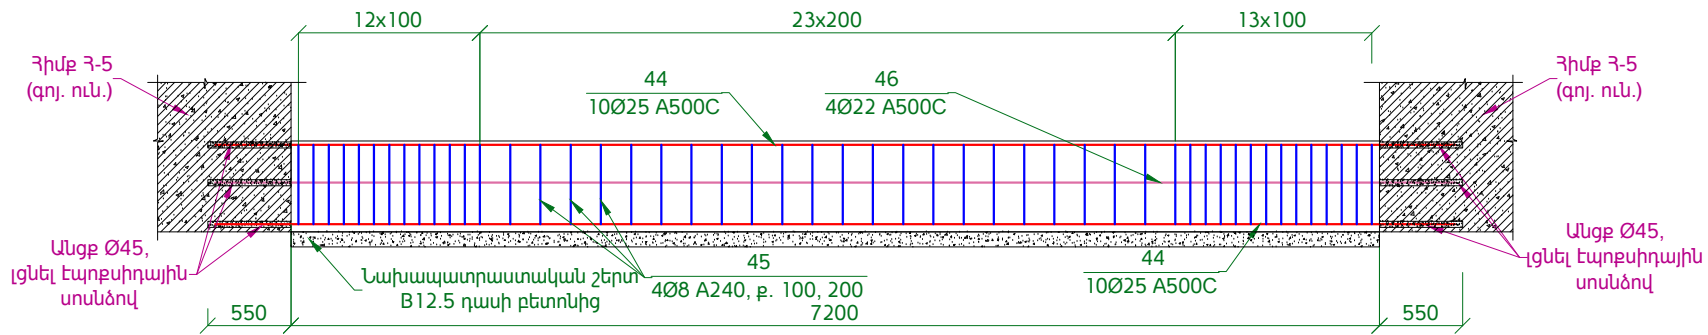

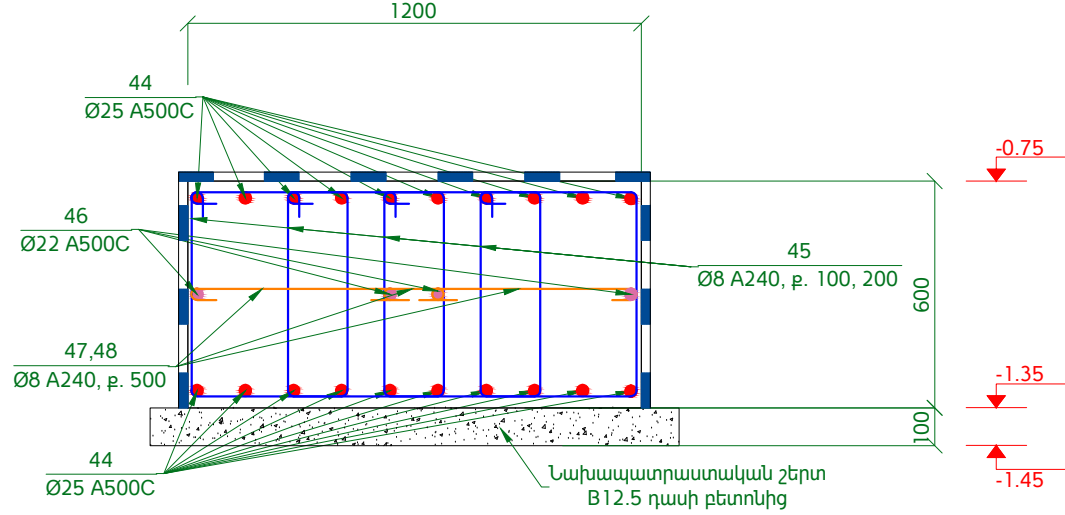



ՀԱՏՈՒՅԹ 8
Մ 1:20



Դիմք	Էսքիզ
45	
47	
48	

ԾԱՆՈԹՈՒԹՅՈՒՆ

1. Թերթը նայել համառոտել ԿԼ-3, ԿԼ-4, ԿԼ-11 թերթի հետ:

 					ՀՀ Զաղաքաշինության նախարարության "Զաղաքաշինական ծրագրերի իրականացման գրասենյակ" ՊՅ պայմանագիր N ԱԲԿՄԱԶԲ - 15/2			
Փոխ. թերթ	N փաստ.	Ստորագր.	Ամսաթ.		ՀՀ ՏԿ և ԱԲ նախարարության նոր համակիրի վերակառուցում /Կոնստրուկտորական լուծումներ/	Փուլ	Թերթ	Թերթեր
ԱԳՃ	Ռ. Ավետիսյան					ԱԼ	ԿԼ-10	74
Նախագծեց	Պ. Պարոնյան					Հիմնային հեծաններ ՀՀ-8, ՀՀ-9, ՀՀ-10, Ս1:50		2015թ
Նախագծեց	Գ. Բարսեղյան							
Ստուգեց	Գ. Իվանյան	