




ՀԻՍՔ 3-2
Մ 1:20

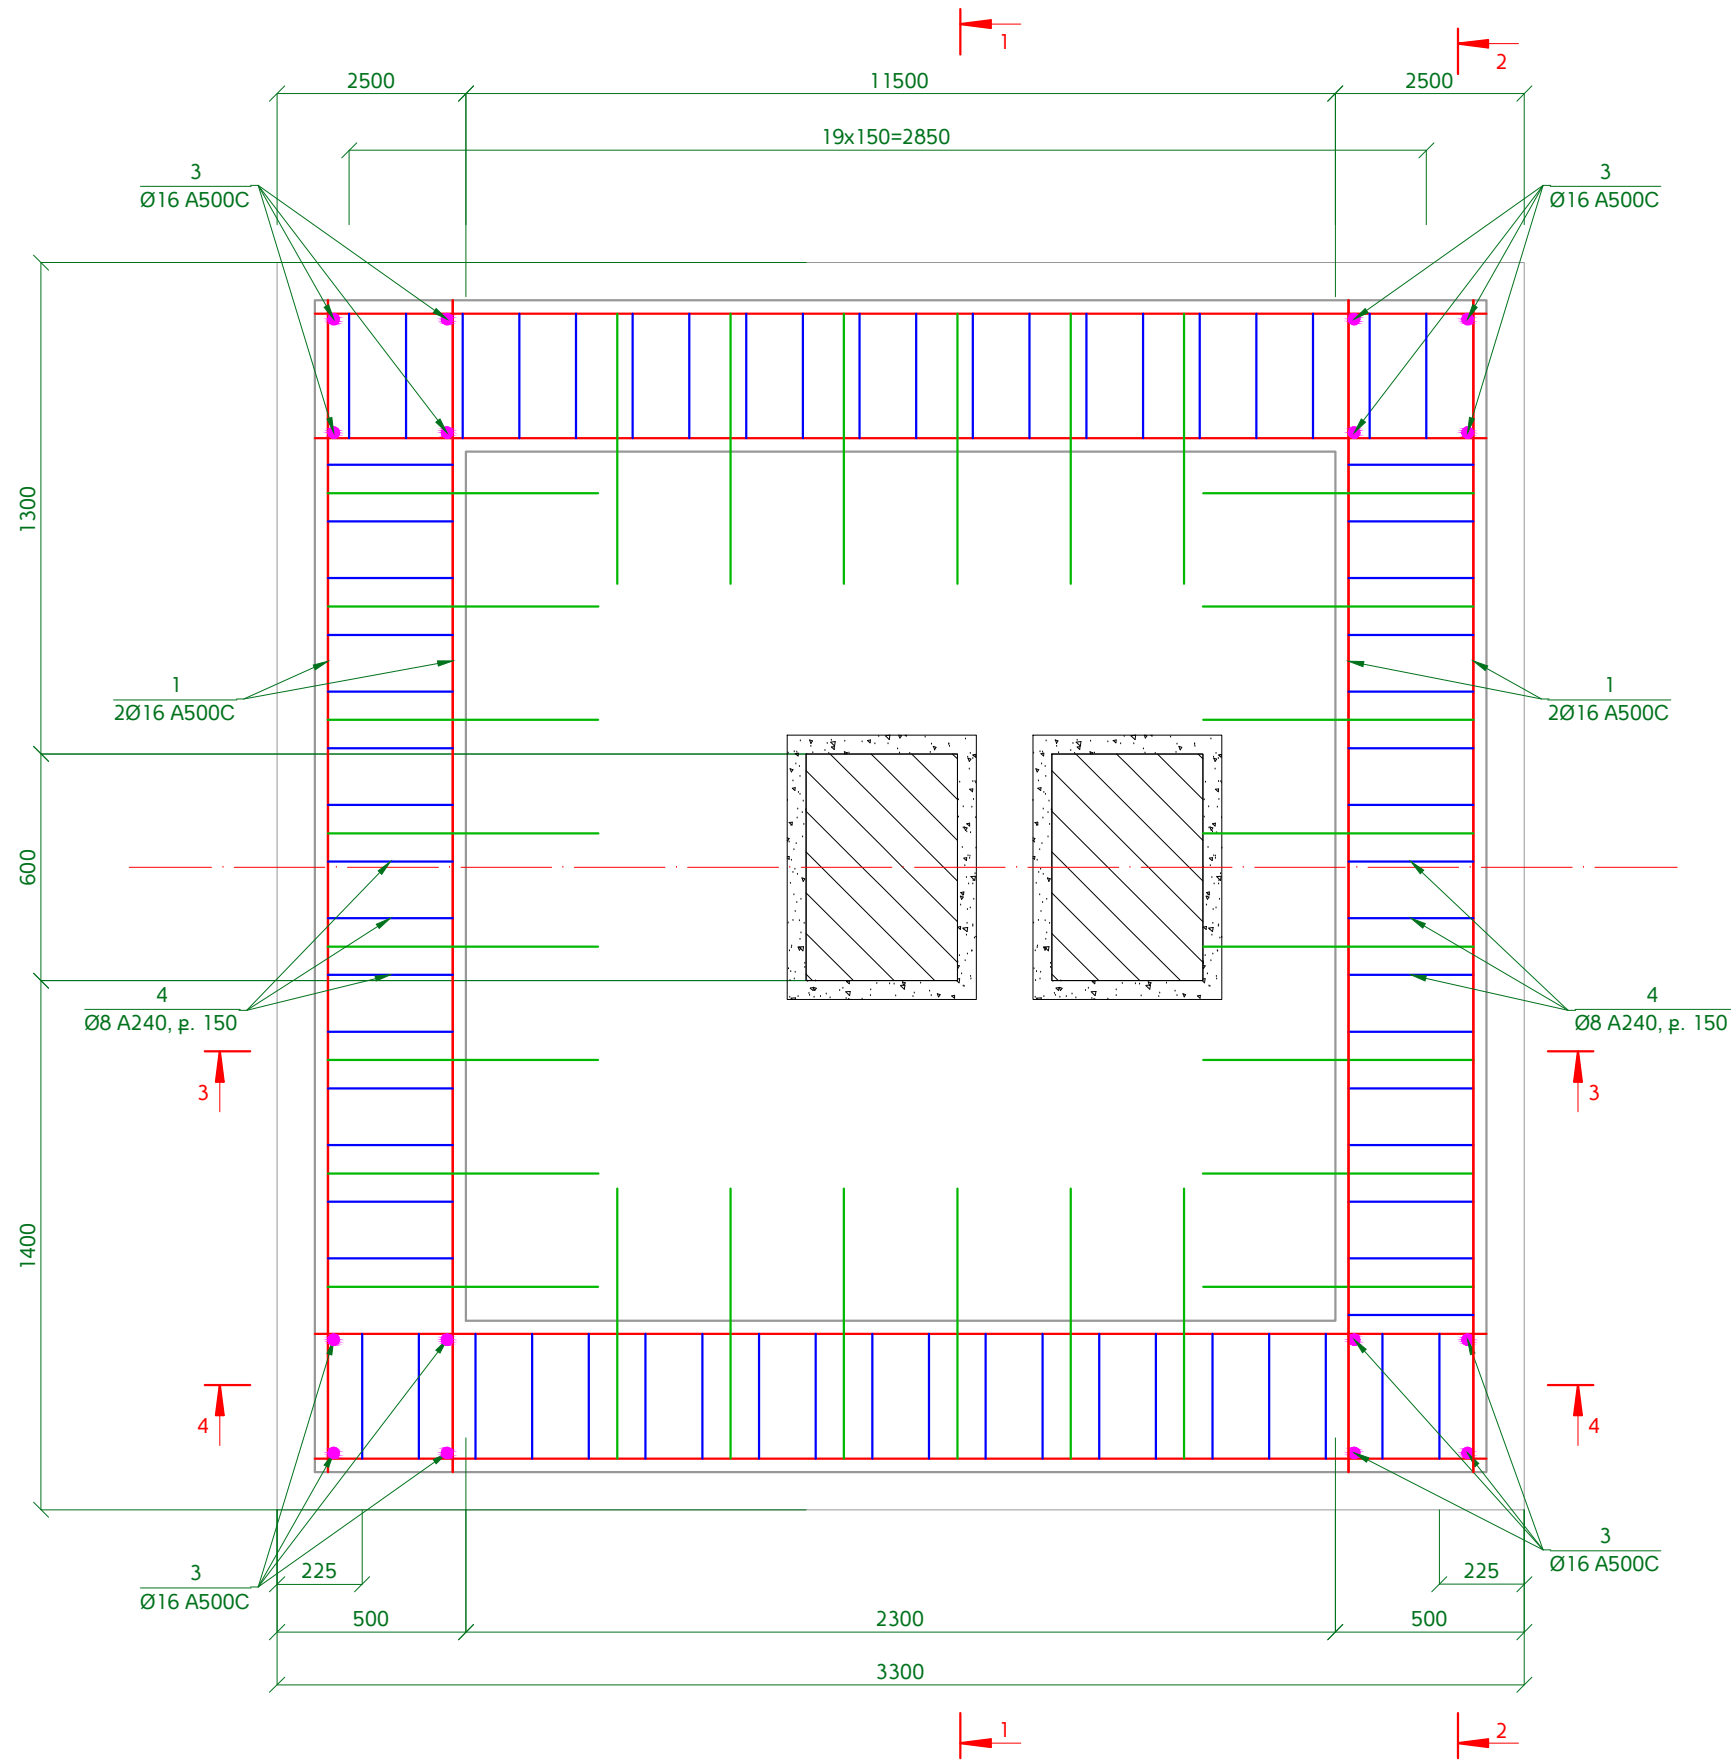


ՀԱՏՈՒՅԹ 1

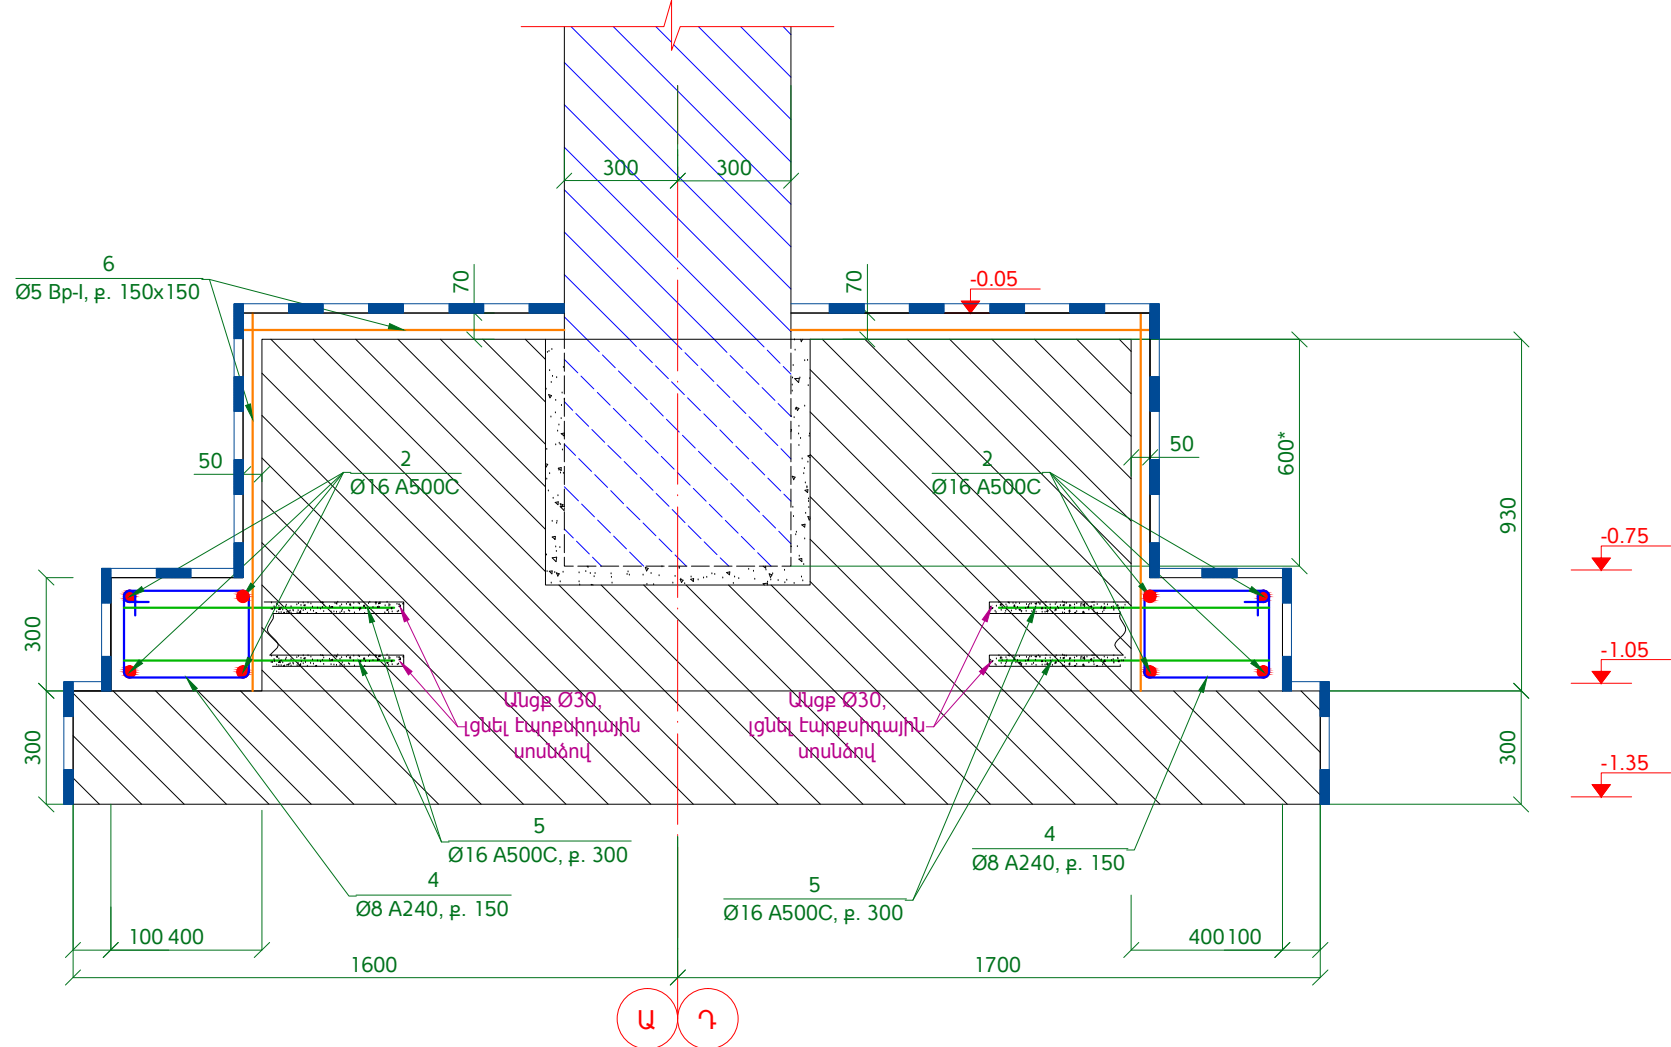


ՀԱՏՈՒՅԹ 2

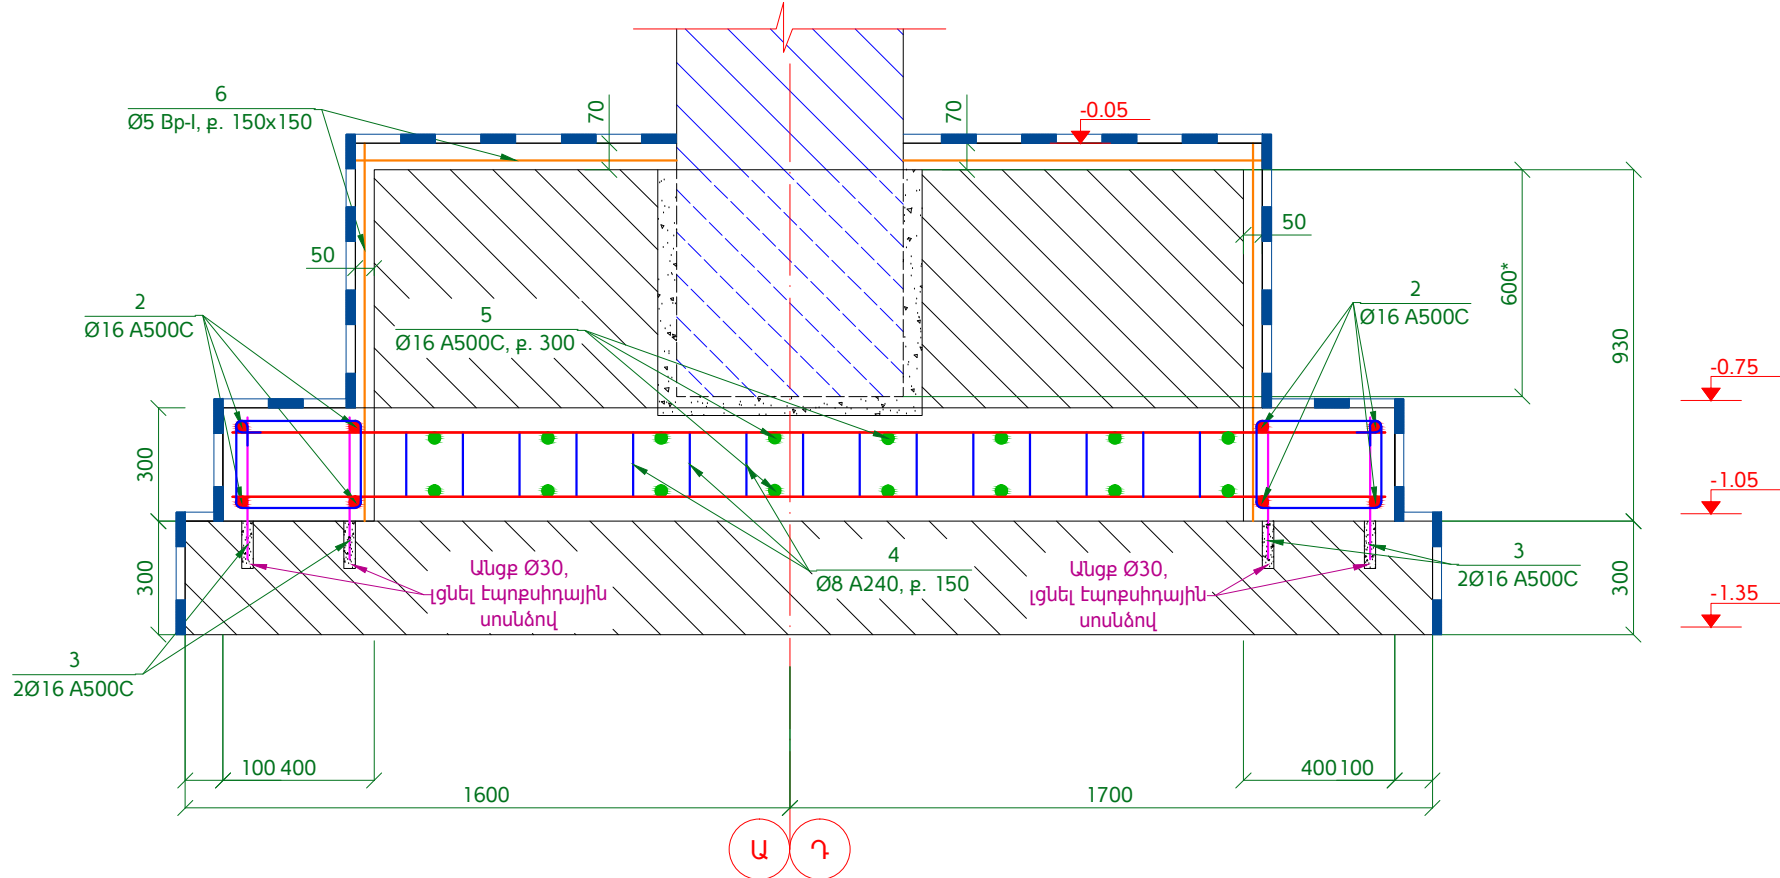

ՀԱՏՈՒՅԹ 3


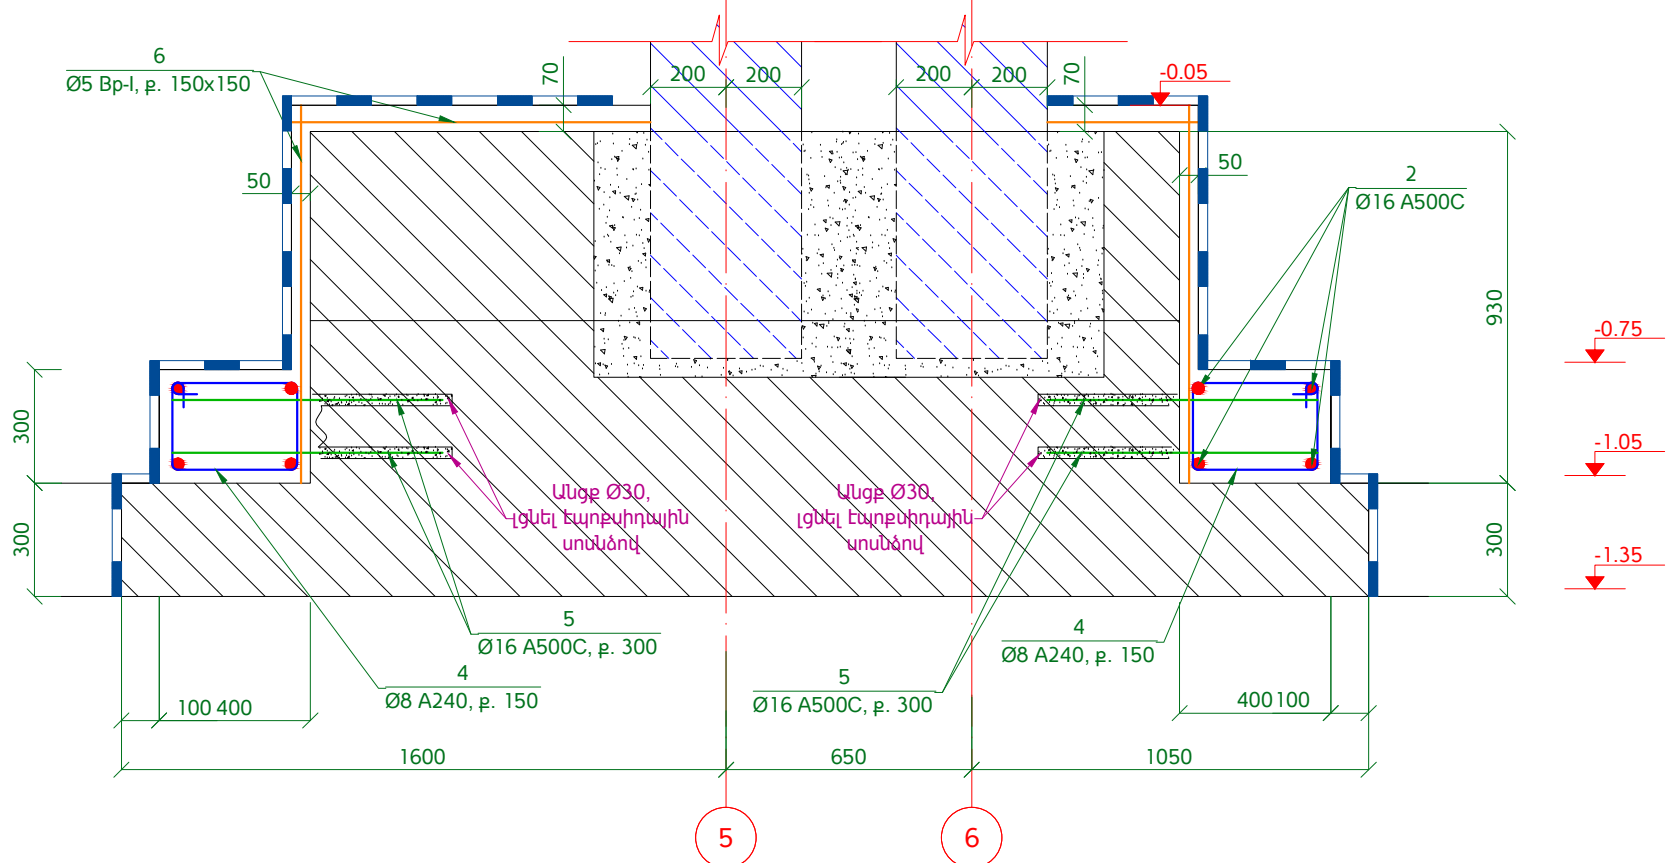

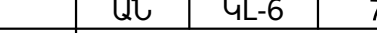


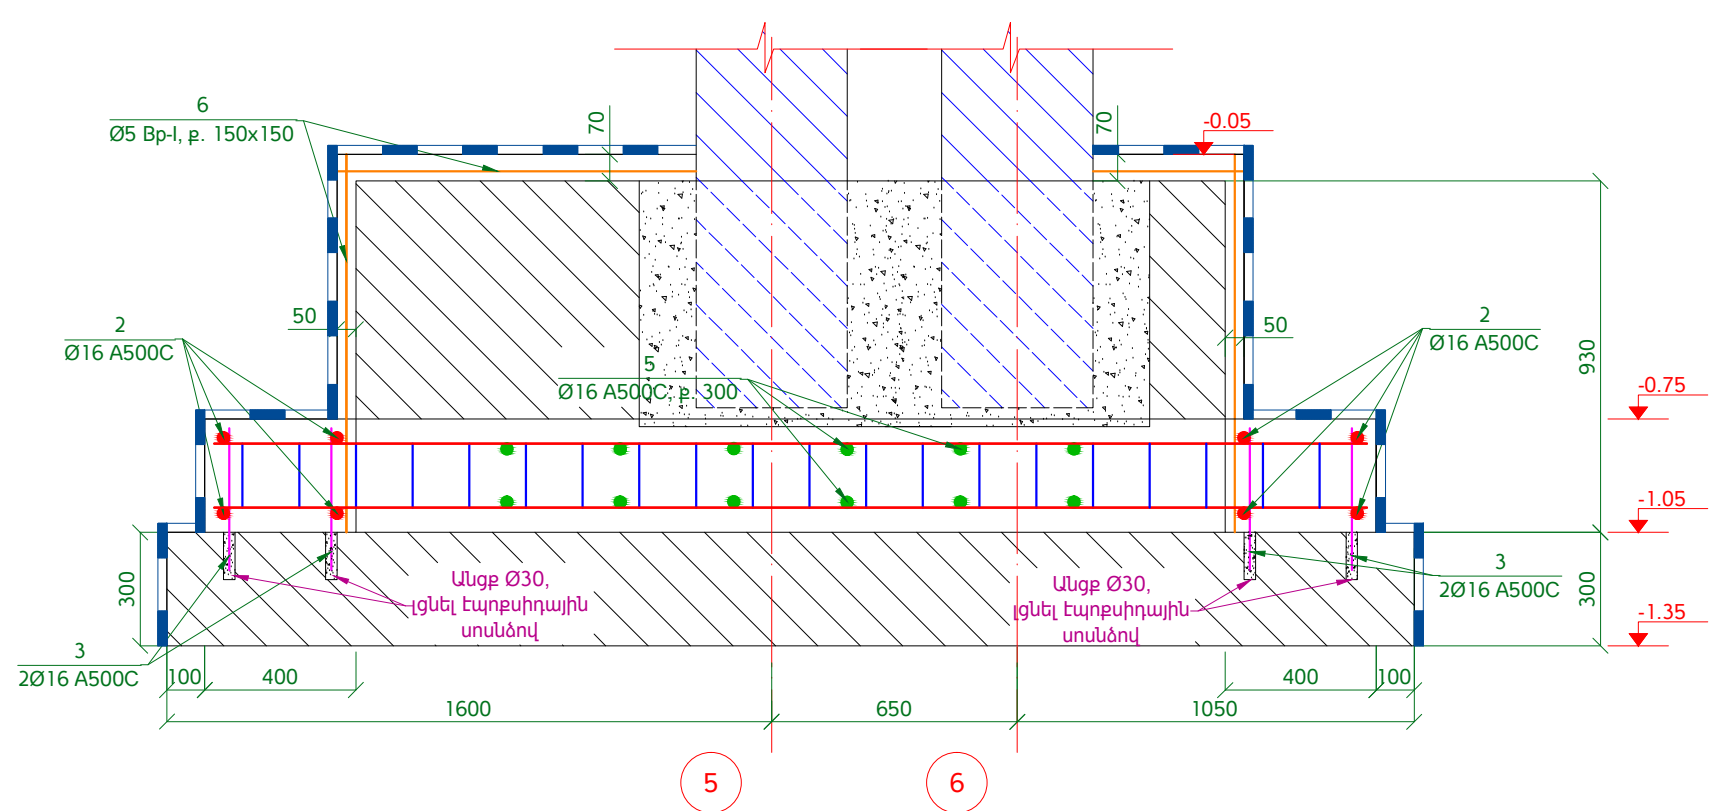

ՀԱՏՈՒՅԹ 4



ԾԱՆՈԹՈՒԹՅՈՒՆ

 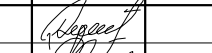1. Թերթը նայել ԿԼ-3, ԿԼ-4 թերթերի հետ համատեղ:

					ՀՀ Զարգաբաշխության նախարարության "Զարգաբաշխական ծրագրերի իրականացման գրասենյակ" ՊՀ պալատական գր. N ԲԸԱՎԱԶԸԲ - 15/2			
Փոխ. Թերթ	N փաստ.	Ստորագր.	Ամսաթ.	ՀՀ ՏԿ Ա. ԱԻ նախարարության նոր համալիրի վերակառուցում /Կոնստրուկտորական լուծումներ/	Փուլ	Թերթ	Թերթեր	
ԼԳԾ	Ռ. Ավետիսյան				ԱԼ	ԿԼ-6	74	
Նախագծեց	Գ. Պարոնյան							
Նախագծեց	Գ. Բաբոնյան							
Ստուգեց	Գ. Իվանյան							
Հիմք 3-1 Մ 1:20, Հատույթ 1,2,3,4 Մ 1:20					UNDESIGN 2015թ			