




ՀԻՄՆԱՅԻՆ ՀԵԾԱՆ ՀՀ-1, ՀՀ-1ա
Մ 1:50

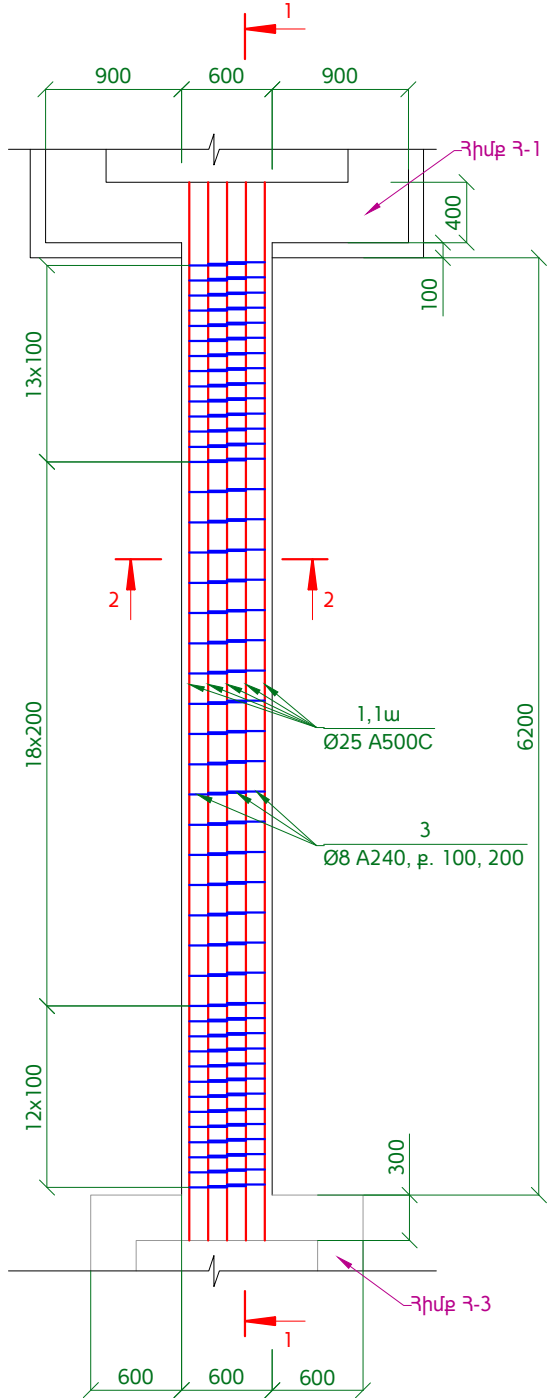


ՀԱՏՈՒՅԹ 1/ՀՀ-1/
Մ 1:50

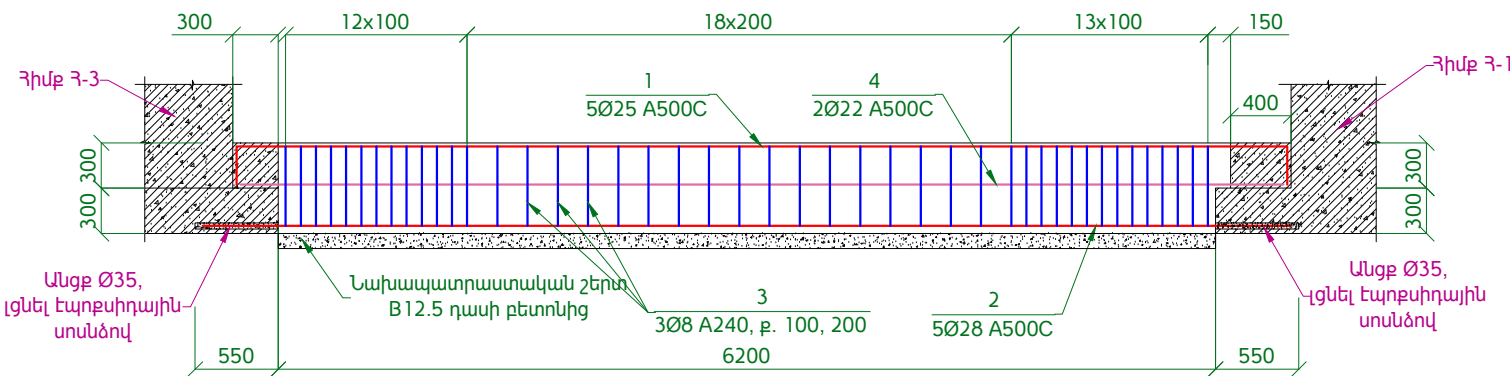

ՀԱՏՈՒՅԹ 1/ՀՀ-1ա/
Մ 1:50

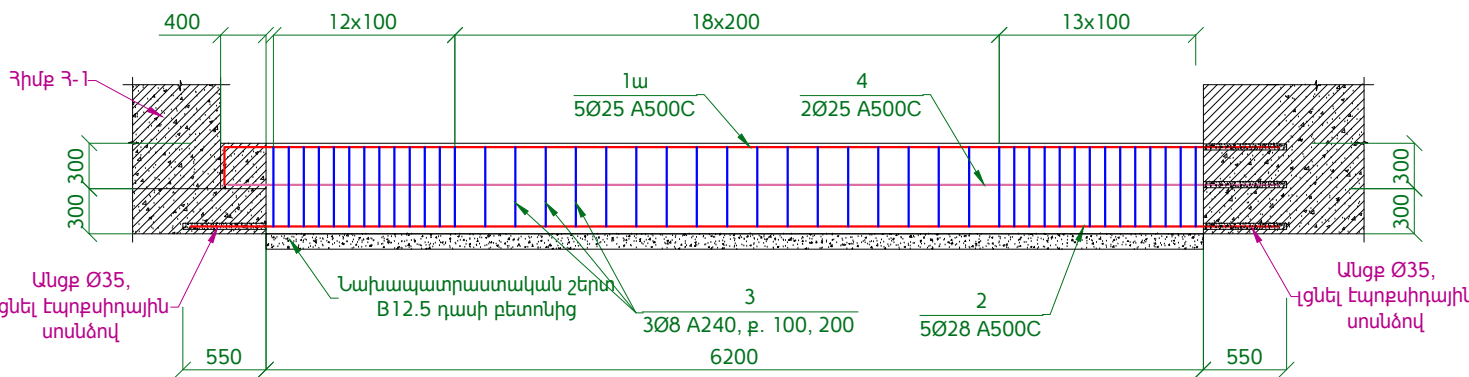


ՀԱՏՈՒՅԹ 2
Մ 1:20

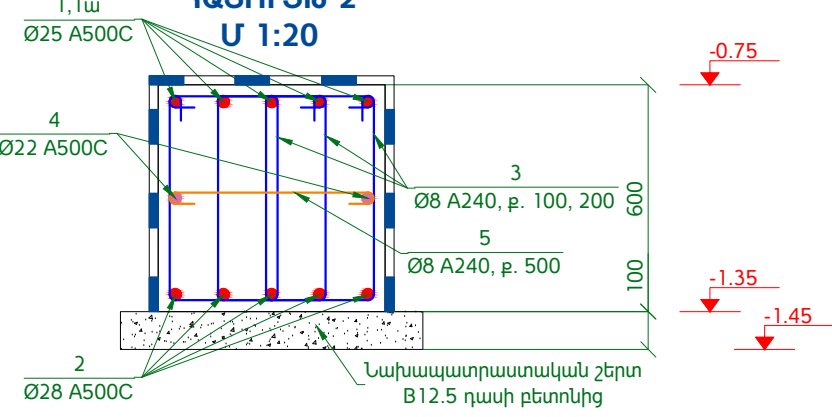


ԴԻՐԸ	ԷՍԹԻՉ
1	R=125 L=200 6950 250 250
1ա	R=125 L=200 7075 250
3	650 300 550 50 50


ՀԻՄՆԱՅԻՆ ՀԵԾԱՆ ՀՀ-2, ՀՀ-2ա, ՀՀ-2բ
Մ 1:50

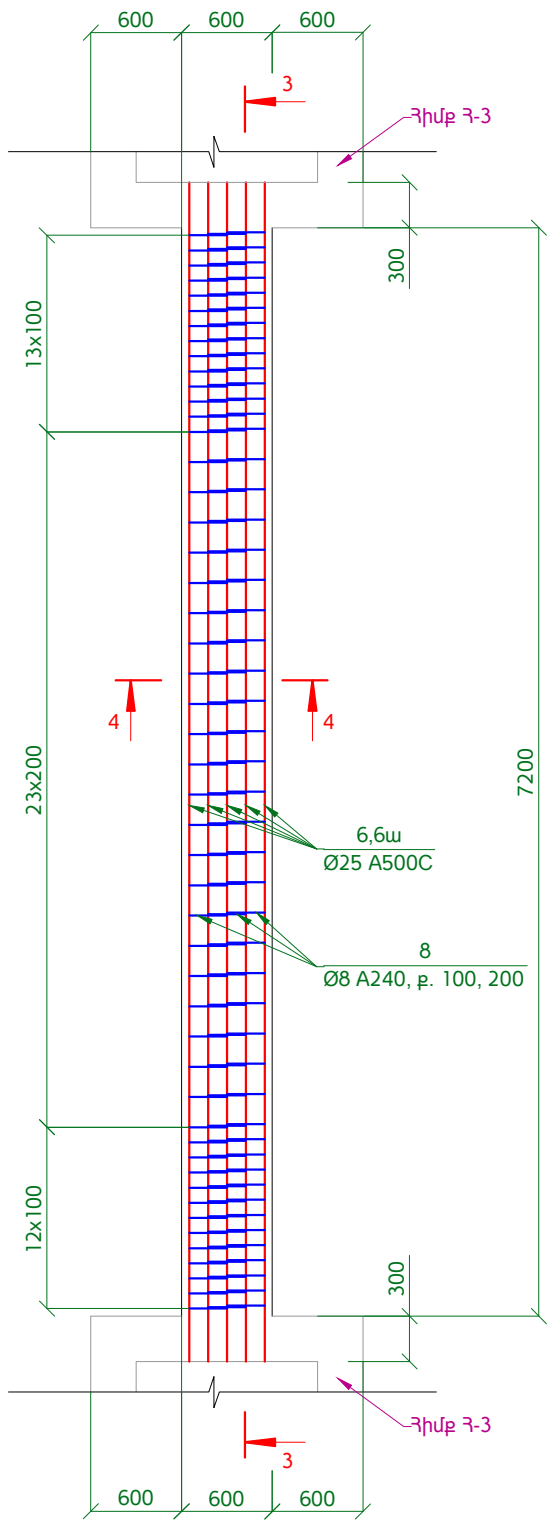


ՀԱՏՈՒՅԹ 3/ՀՀ-2/
Մ 1:50

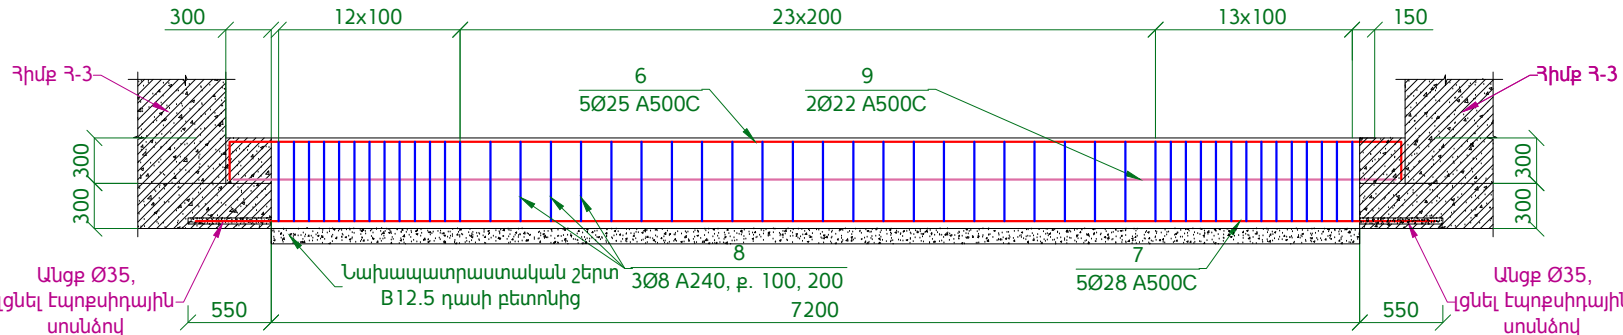


ՀԱՏՈՒՅԹ 3/ՀՀ-2ա/
Մ 1:50

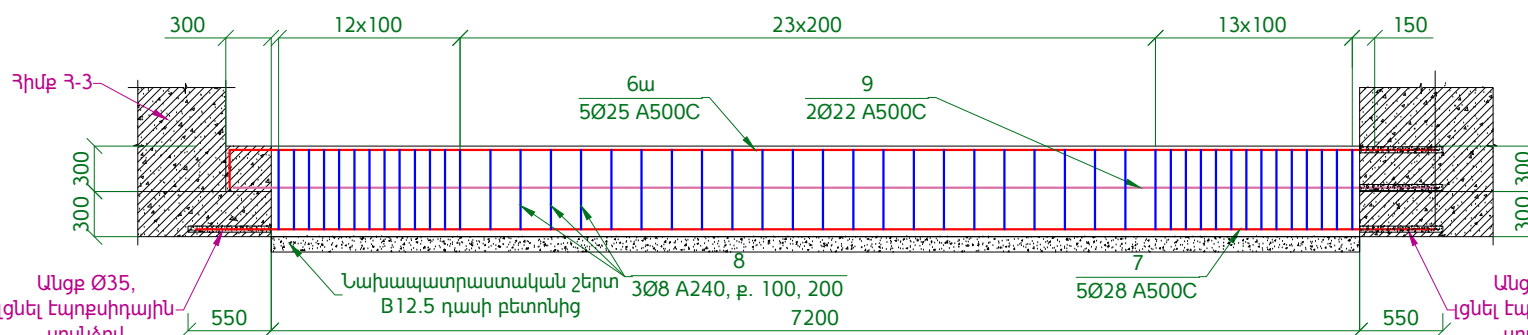


ՀԱՏՈՒՅԹ 3/ՀՀ-2բ/
Մ 1:50

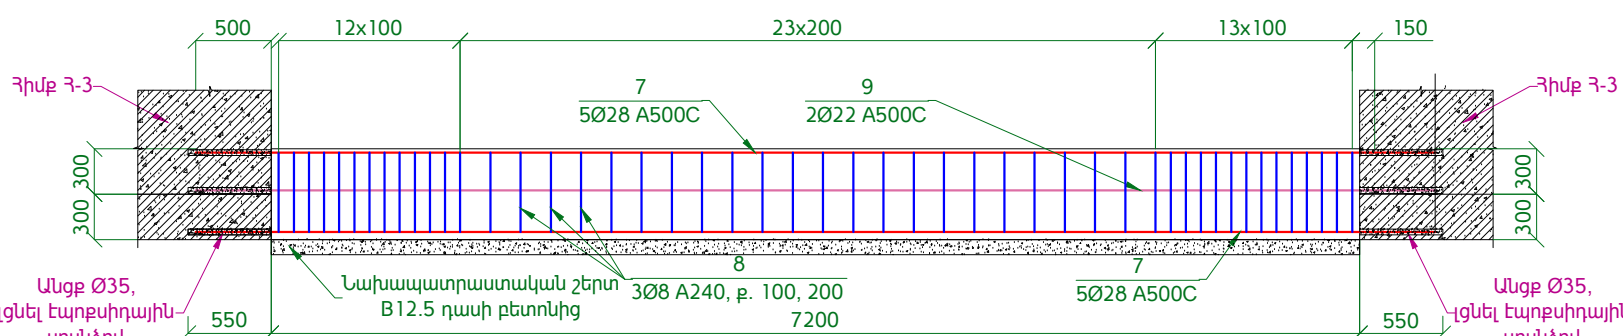


ՀԻՄՆԱՅԻՆ ՀԵԾԱՆ ՀՀ-3
Մ 1:50

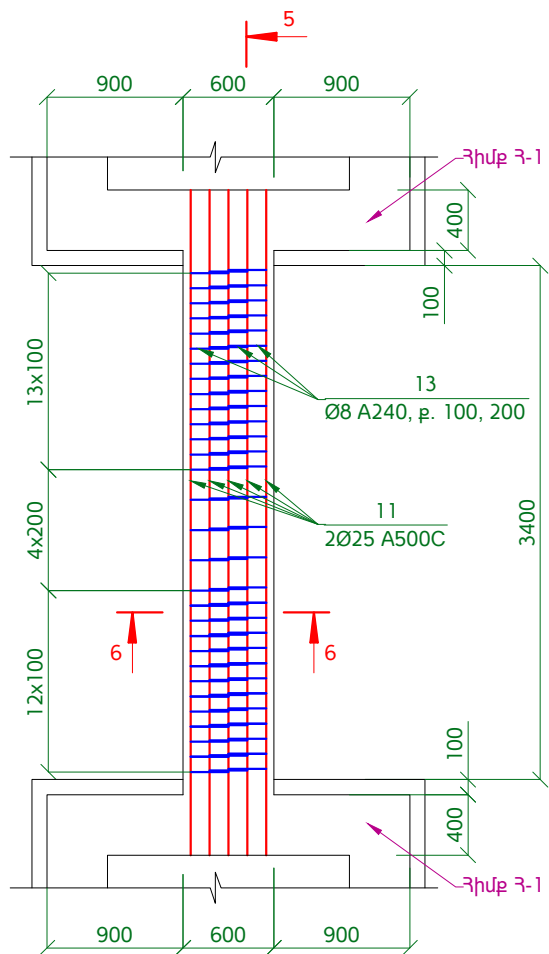

ՀԻՄՆԱՅԻՆ ՀԵԾԱՆ ՀՀ-4
Մ 1:50

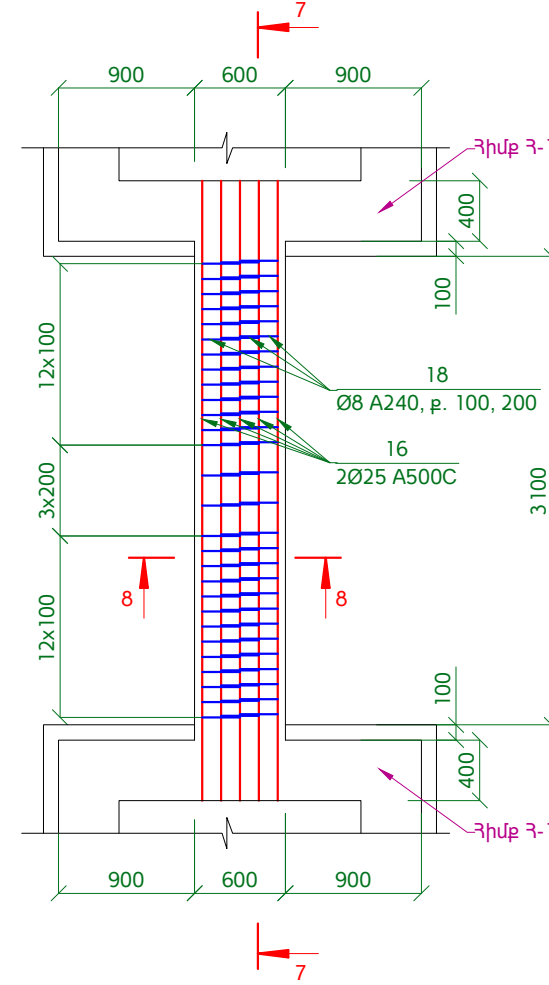


ՀԱՏՈՒՅԹ 4
Մ 1:20

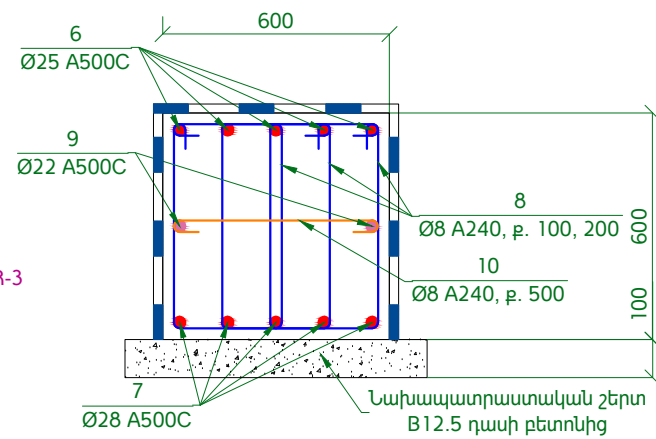


ՏԱՆՈՑՈՒԹՅՈՒՆ

1. Թերթը լայն է համառել ԿԼ-3, ԿԼ-4 , ԿԼ-11
թերթերի հետ համառել:

ՀԱՏՈՒՅԹ 5
Մ 1:50

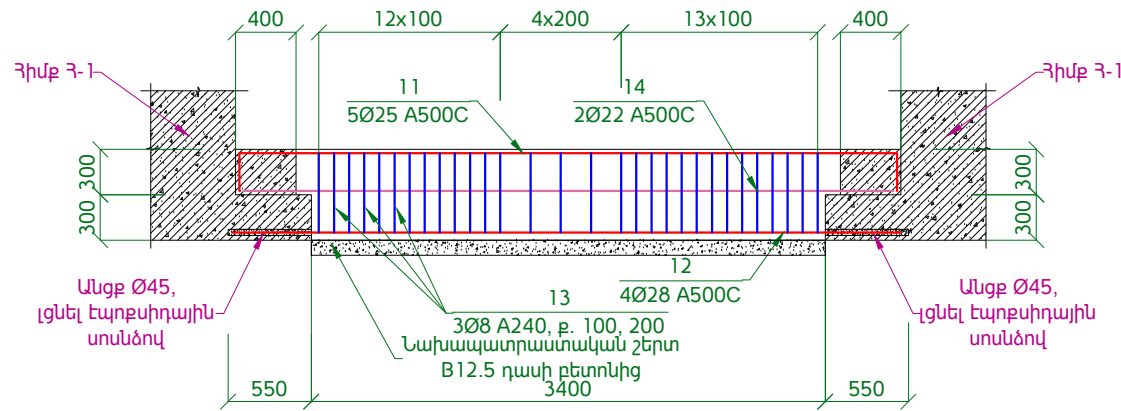


ՀԱՏՈՒՅԹ 6
Մ 1:20

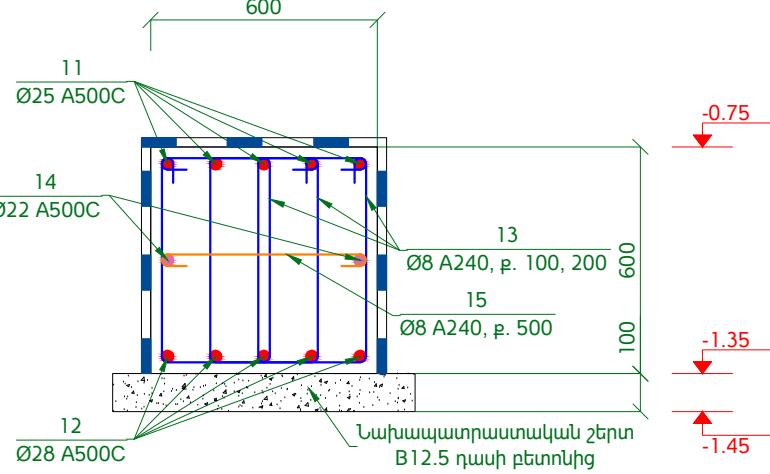


ԴԻՐԸ	ԷՍԹԻՉ
11	R=125 L=200 4350 250 250
13	650 300 550 50 50
15	550 50 50

ՀԱՏՈՒՅԹ 7
Մ 1:50

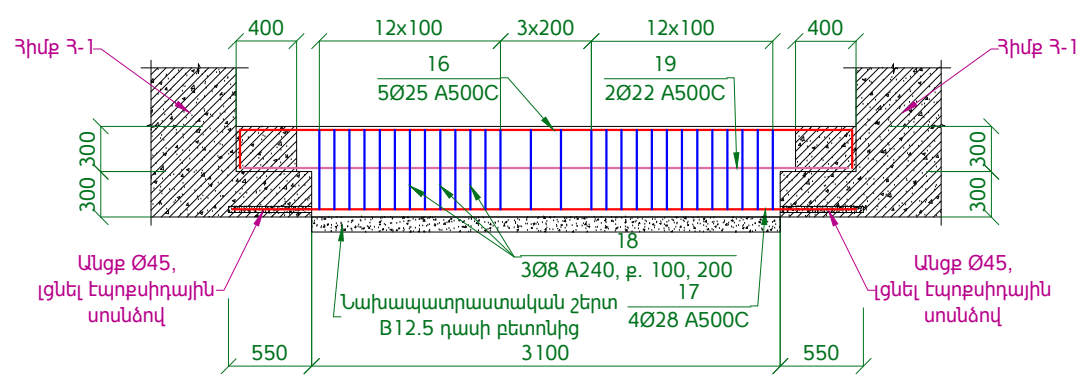


ՀԱՏՈՒՅԹ 8
Մ 1:20

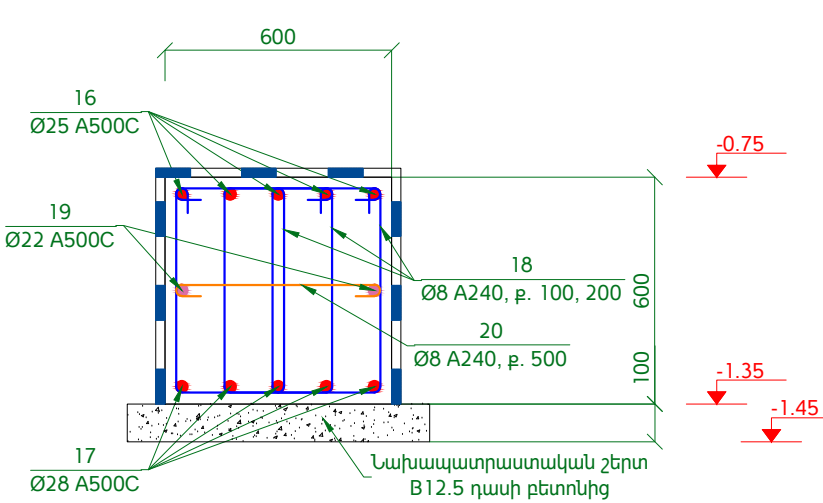

ԴԻՐԸ	ԷՍԹԻՉ
16	R=125 L=200 4050 250 250
18	650 300 550 50 50
20	550 50 50

ԴԻՐԸ	ԷՍԹԻՉ	ԴԻՐԸ	ԷՍԹԻՉ	ԴԻՐԸ	ԷՍԹԻՉ	ԴԻՐԸ	ԷՍԹԻՉ
6	R=125 L=200 7750 250 250	6ա	R=125 L=200 7775 250	9	650 300 550	10	550 50 50

					ՀՀ Զարգաբաշխության նախարարության "Զարգաբաշխական ծրագրերի իրականացման գրասենյակ" ՊՀ պայմանագիր N ԱԸԱԴԱԸԱԸ - 15/2				
Փոխ.	Թերթ	N փաստ.	Ստորագր.	Ամսաթ.	ՀՀ ՏԿ և ԱԻ նախարարության տր համալիրի վերականգնում /Կոնստրուկտորական լուծումներ/ Հիմնային հեծաններ ՀՀ-1, ՀՀ-1ա, ՀՀ-1բ, ՀՀ-2, ՀՀ-2ա, ՀՀ-2բ, ՀՀ-3, ՀՀ-4 Մ1:50	Փուլ	Թերթ	Թերթեր	
ԼԳՏ	Ռ. Ավետիսյան					ԱՆ	ԿԼ-8	74	
Նախագծեց	Գ. Պարոնյան								
Նախագծեց	Գ. Բարսեղյան								
Ստուգեց	Գ. Իվանյան								