


ԾԱՆԿԻ ՀԱՏԱԿԱԳԻԾ +9.52 ՆԻՇՈՒՄ "1"-ԻՑ "6"-ՐԴ ԱՌԱՆՑՔԸ

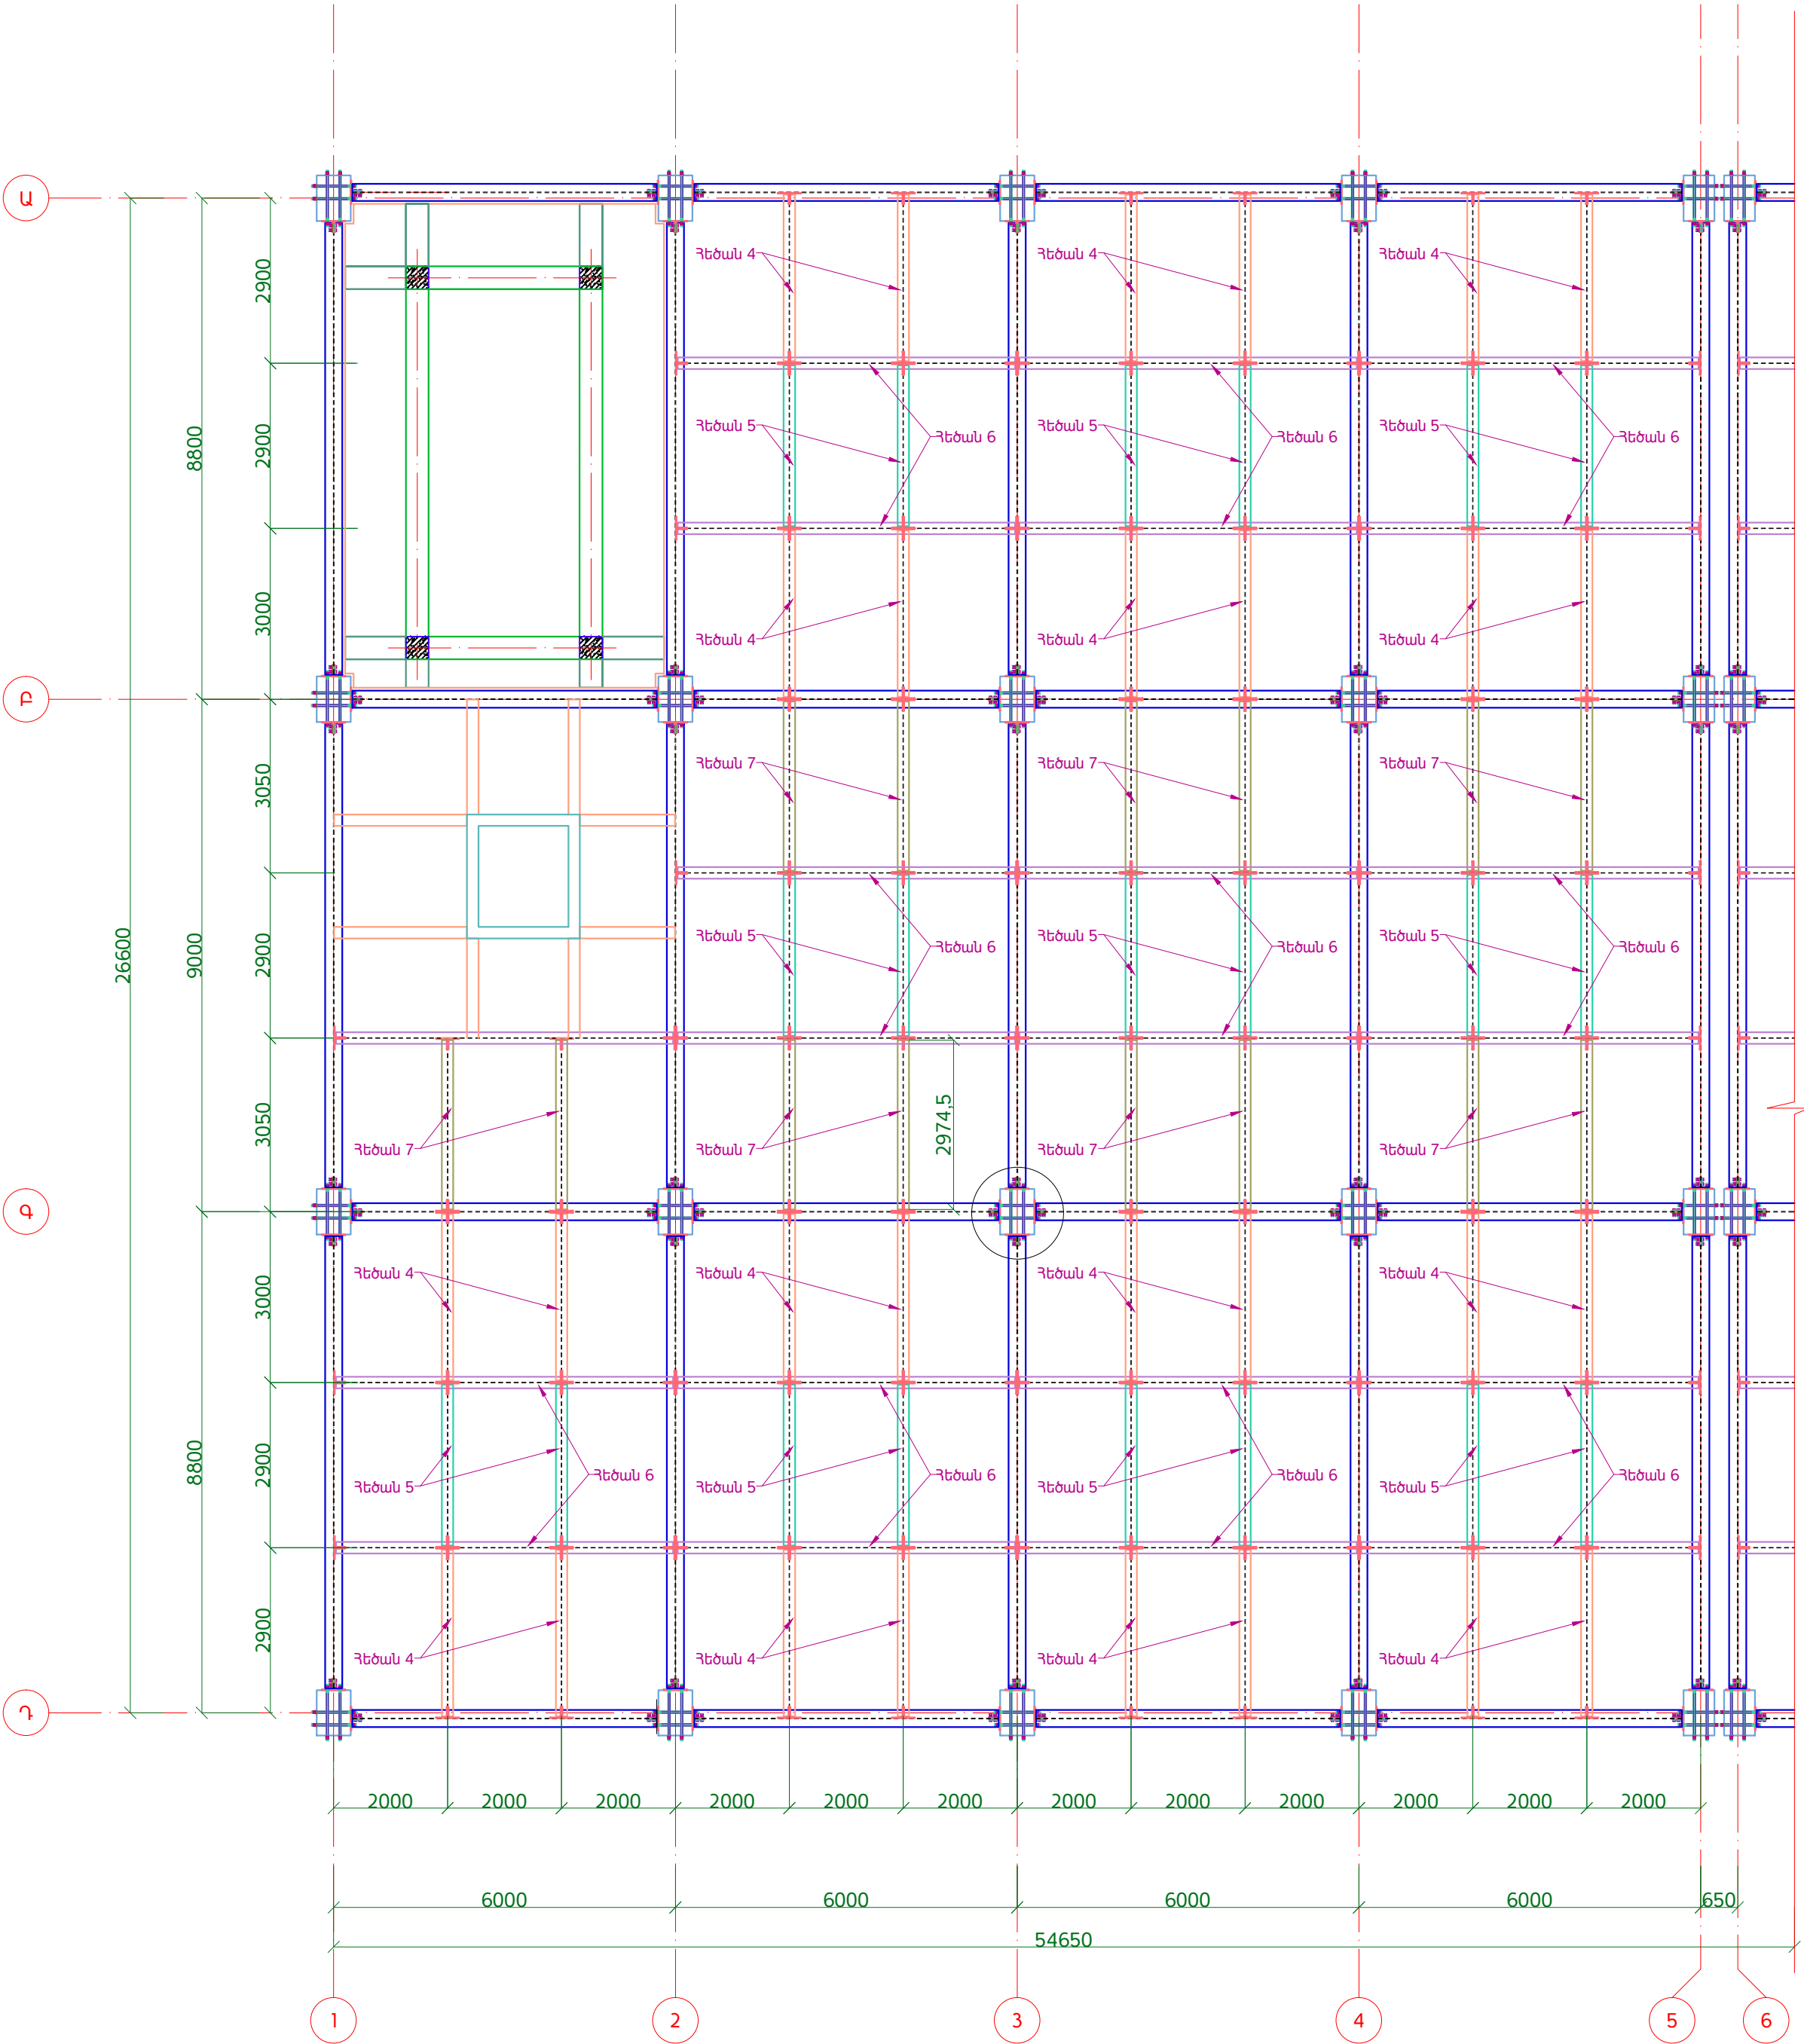

ԾԱՆՈԹՈՒԹՅՈՒՆ

1. Թերթը նայել համատեղ ԿԼ-52, ԿԼ-53, ԿԼ-55, ԿԼ-56, ԿԼ-57, ԿԼ-58, ԿԼ-59 թերթերի հետ:

						ՀՀ Զարգաշխության նախարարության "Զարգաշխական ծրագրերի իրականացման գրասենյակ" ՊՈԱԿի պաշտոնատեղի N ԲԸԱՀԱԸԶԲ - 15/2		
Փոխ. թերթ	N փաստ.	Ստորագր.	Ամսաթ.	ՀՀ ՏԿ Ա. ԱԻ նախարարության նոր համալիրի վերակառուցում		Փուլ	Թերթ	Թերթեր
ՆԱԾ	Ռ. Ավետիսյան			/Կոնստրուկտորական լուծումներ/		ԱՆ	ԿԼ-54	74
Նախագծեց	Գ. Պարոնյան			Ծածկի հատակագիծ +9.52 նիշում				
Ստուգեց	Գ. Իվանյան							