




ԾԱԾԿԻ ՀԱՏԱԿԱԳԻԾ +3.00 ԵՎ +9.60 ՆԻՇԵՐՈՒՄ

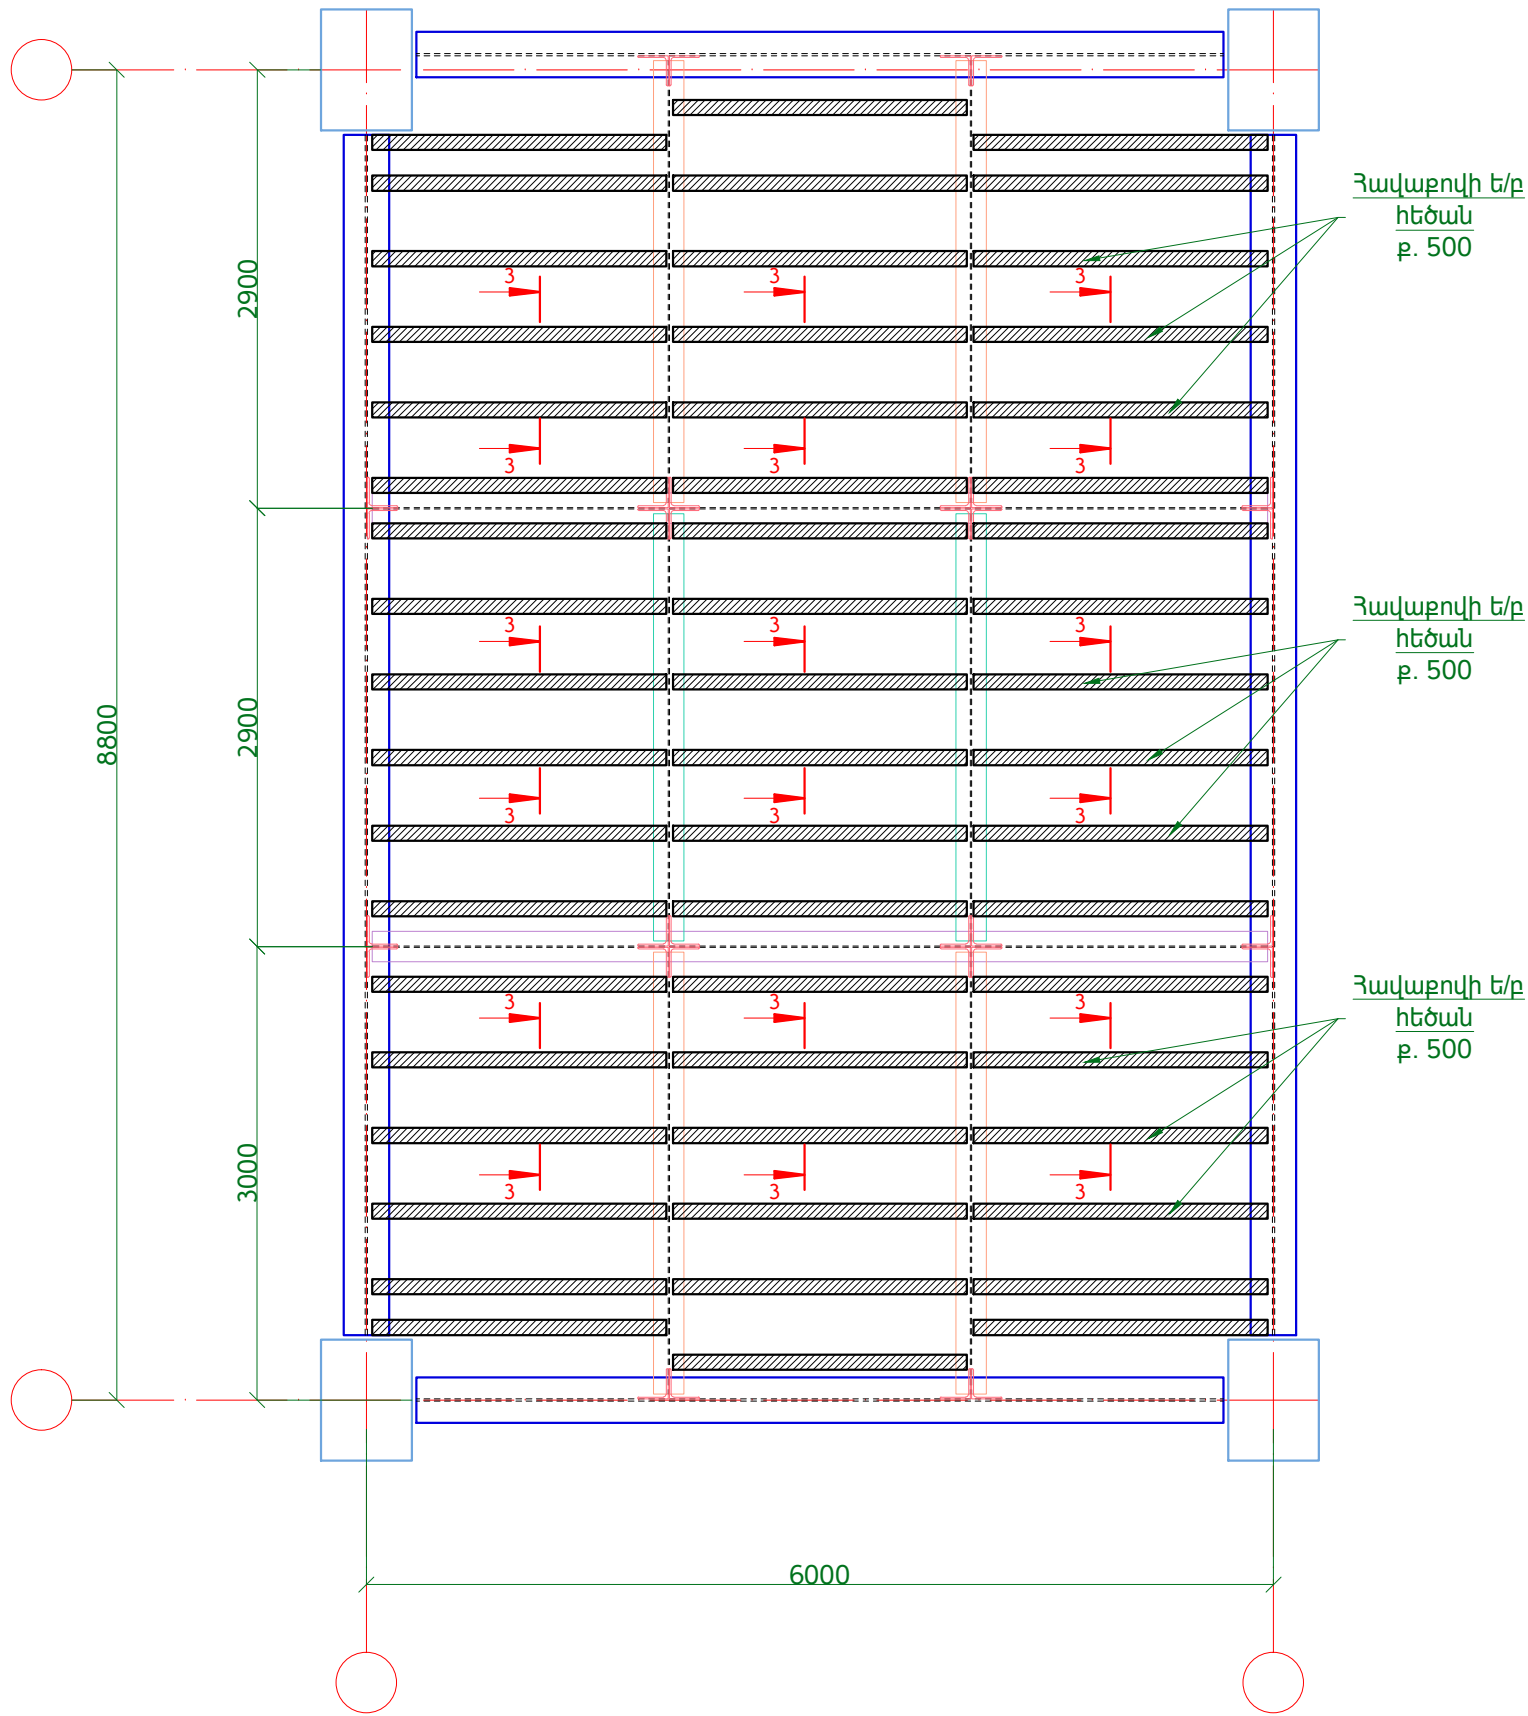


ԾԱԾԿԻ ՀԱՏԱԿԱԳԻԾ +3.00 ԵՎ +9.60 ՆԻՇԵՐՈՒՄ

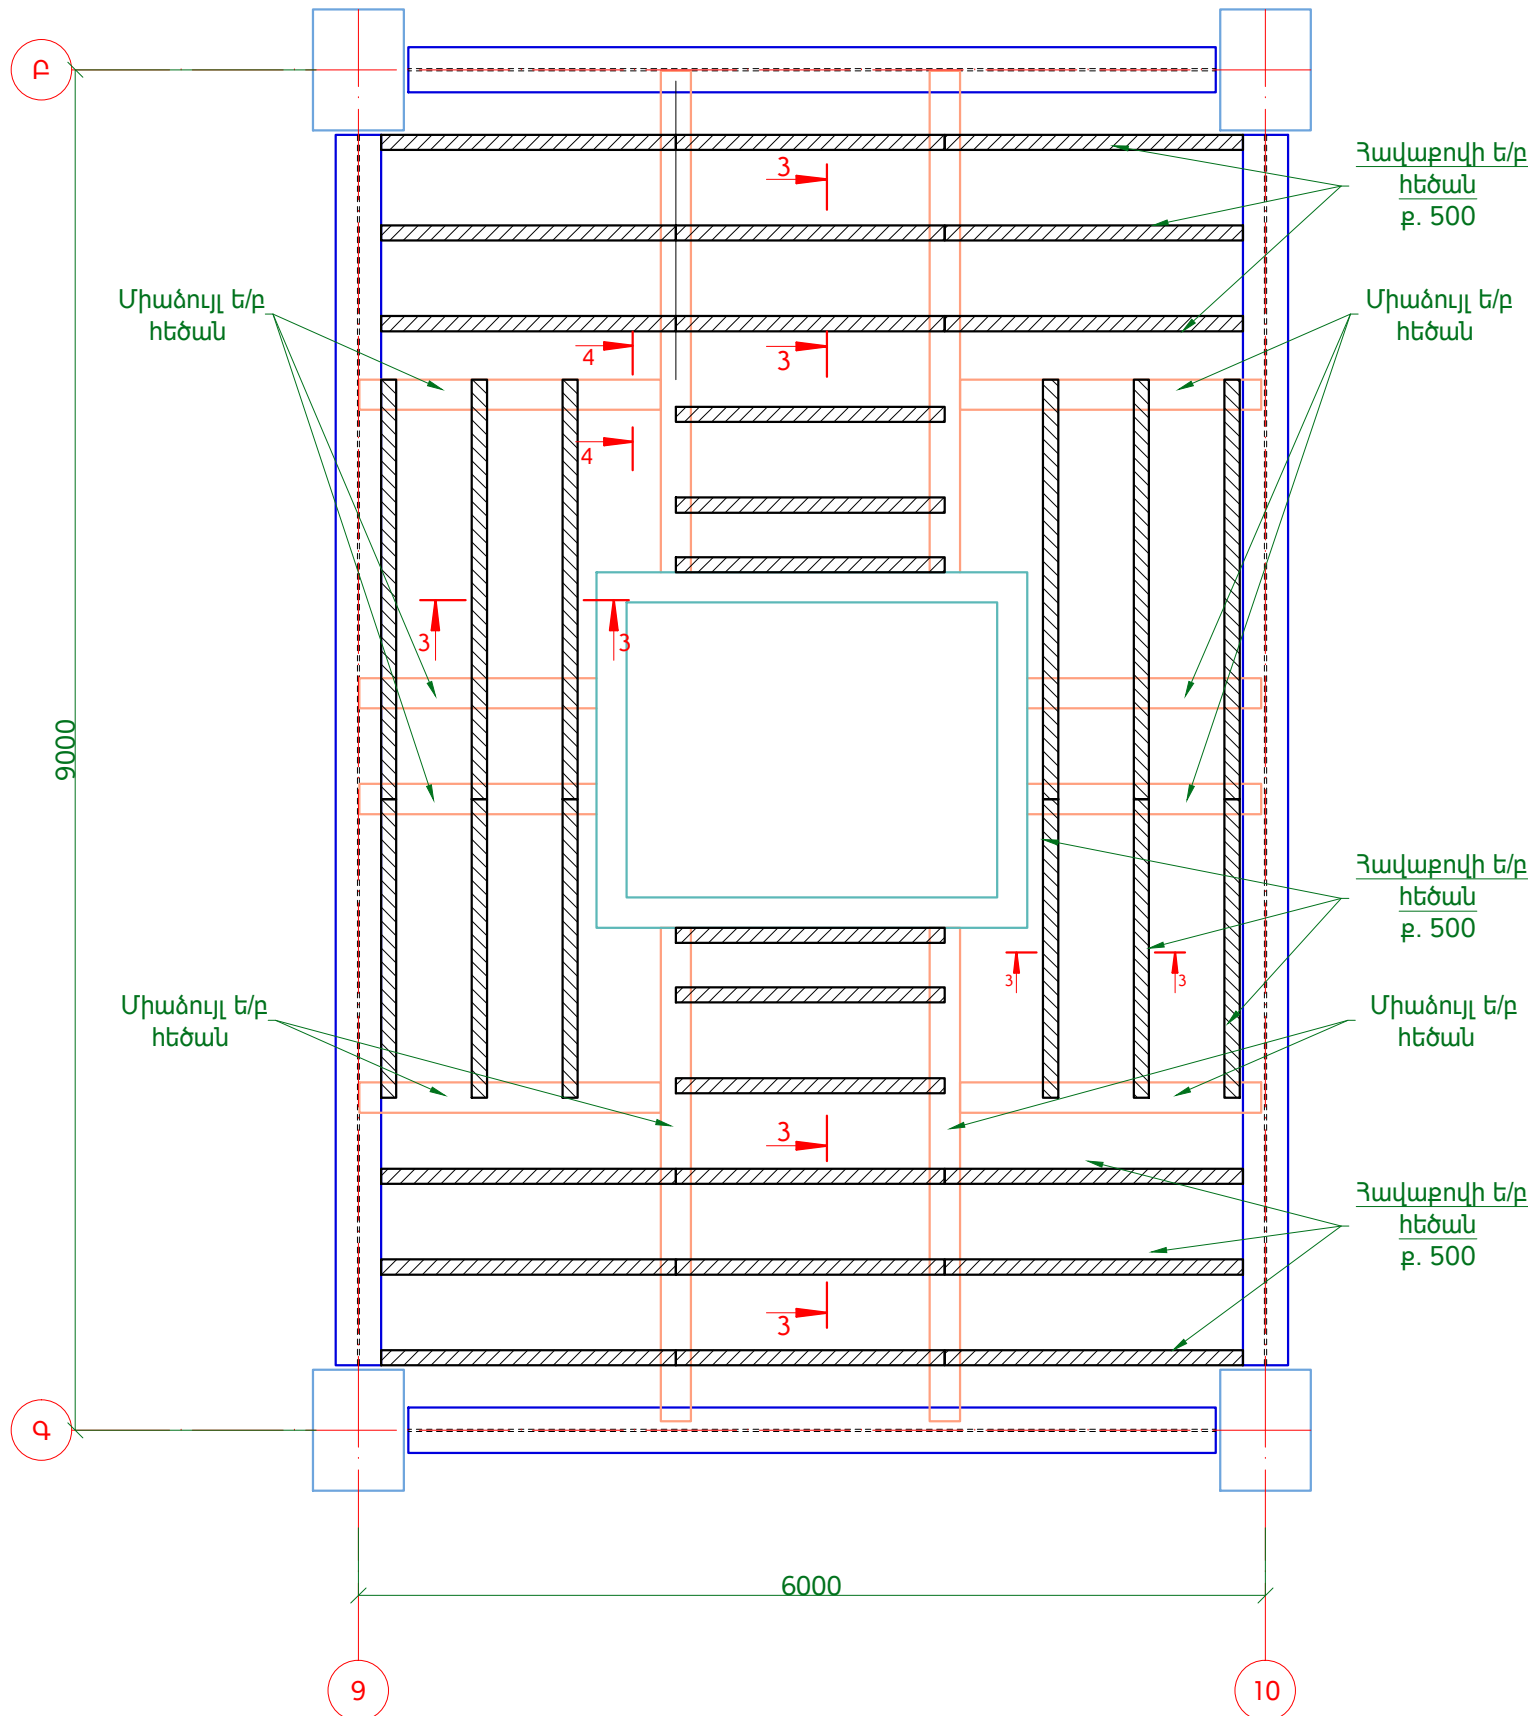

ՀԱՏՈՒՅԹ 3
Մ 1:10

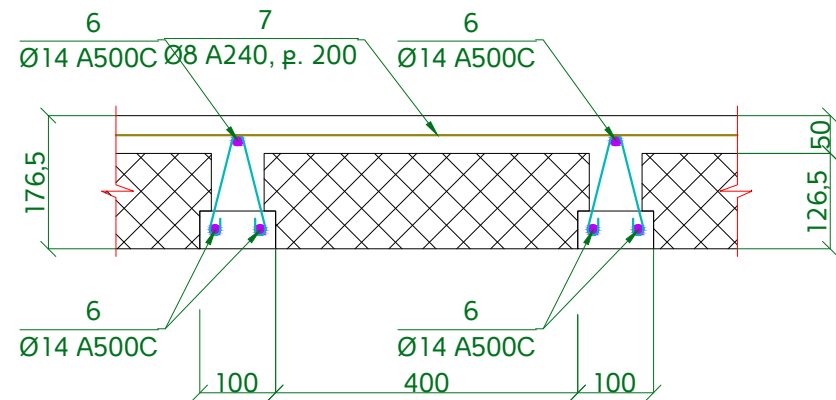

ՀԱՏՈՒՅԹ 4 (ՄԻԱԶՈՒՅՆ Ե/Բ ՀԵԾԱՆՔ)
Մ 1:10

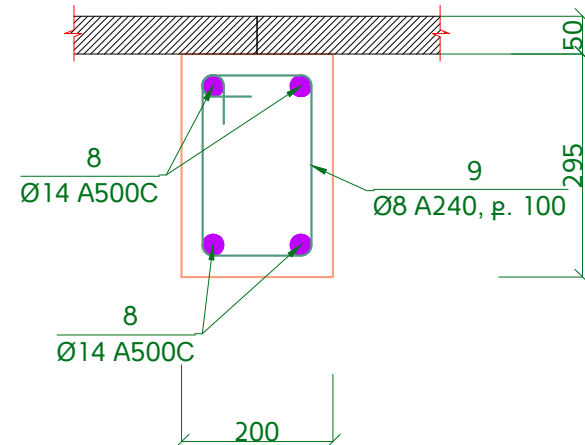


 

N	Նշանակում	Անվանում	Քանակ, հատ	Մեկ հատի քաշը, կգ	Դիրքի ընդհանուր քաշը, կգ	Ընդհանուր քաշը, կգ
	Հավաքովի ե/բ հեծանք 2498 հատ					
6	ГОСТ 52544-2006	Ø 14 A500C L= 1950	3	2.4	7.1	17650.0
7	ГОСТ 5781-82	Ø 8 A240 L= 8550	30	3.4	101.2	252696.4
Բետոն B25 դասի V=0.036x2498=90.0 մ ³						

N	Նշանակում	Անվանում	Քանակ, հատ	Մեկ հատի քաշը, կգ	Դիրքի ընդհանուր քաշը, կգ	Ընդհանուր քաշը, կգ
	Հավաքովի ե/բ հեծանք 2518 հատ					
8	ГОСТ 52544-2006	Ø 14 A500C L= 1950	3	2.4	7.1	17791.3
9	ГОСТ 5781-82	Ø 8 A240 L= 8550	30	3.4	101.2	254719.6
Բետոն B25 դասի V=0.036x2518=91.0 մ ³						

N	Նշանակում	Անվանում	Քանակ, հատ	Մեկ հատի քաշը, կգ	Դիրքի ընդհանուր քաշը, կգ	Ընդհանուր քաշը, կգ
	Միաձուլվելու ե/բ հեծանք 28 հատ					
8	ГОСТ 52544-2006	Ø 14 A500C L= 4000	4	4.8	19.3	541.1
9	ГОСТ 5781-82	Ø 8 A240 L= 990	40	0.4	15.6	437.3
Բետոն B25 դասի V=0.24x24=5.76 մ ³						

ԾԱՆՈԹՈՒԹՅՈՒՆ

1. Թերթը նայել համառել ԿԼ-52, ԿԼ-53, ԿԼ-54, ԿԼ-55, ԿԼ-56, ԿԼ-58, ԿԼ-59 թերթերի հետ:

					ՀՀ Զարգացիչության նախարարության "Զարգացիչական ծրագրերի իրականացման գրասենյակ" ՊՈԱԿի պալատական գրասենյակ N ԲԸԱՀԱԸԸԲ - 15/2			
Փոխ. թերթ	N փաստ.	Ստորագր.	Ամսաթ.		ՀՀ ՏԿ Ա. ԱԻ Նախարարության տր համալիրի վերականգնում /Կոնստրուկտորական լուծումներ/	Փուլ	Թերթ	Թերթեր
ԼԳՃ	Ռ. Ավետիսյան					ԱՆ	ԿԼ-57	74
Նախագծեց	Գ. Պարոնյան				Ծածկի վերին և ստորի գոտիների ամրանավորման հատակագծեր +3.00 և +9.60 կիշերում			
Ստուգեց	Գ. Իվանյան	