


ԾԱԾԿԻ ԱՄՐԱՆԱԿՈՐՄԱՆ ՀԱՏԱԿԱԳԻԾ +5.95 ԵՎ +13.15 ՆԻՇՈՒՄ  
Մ 1:100

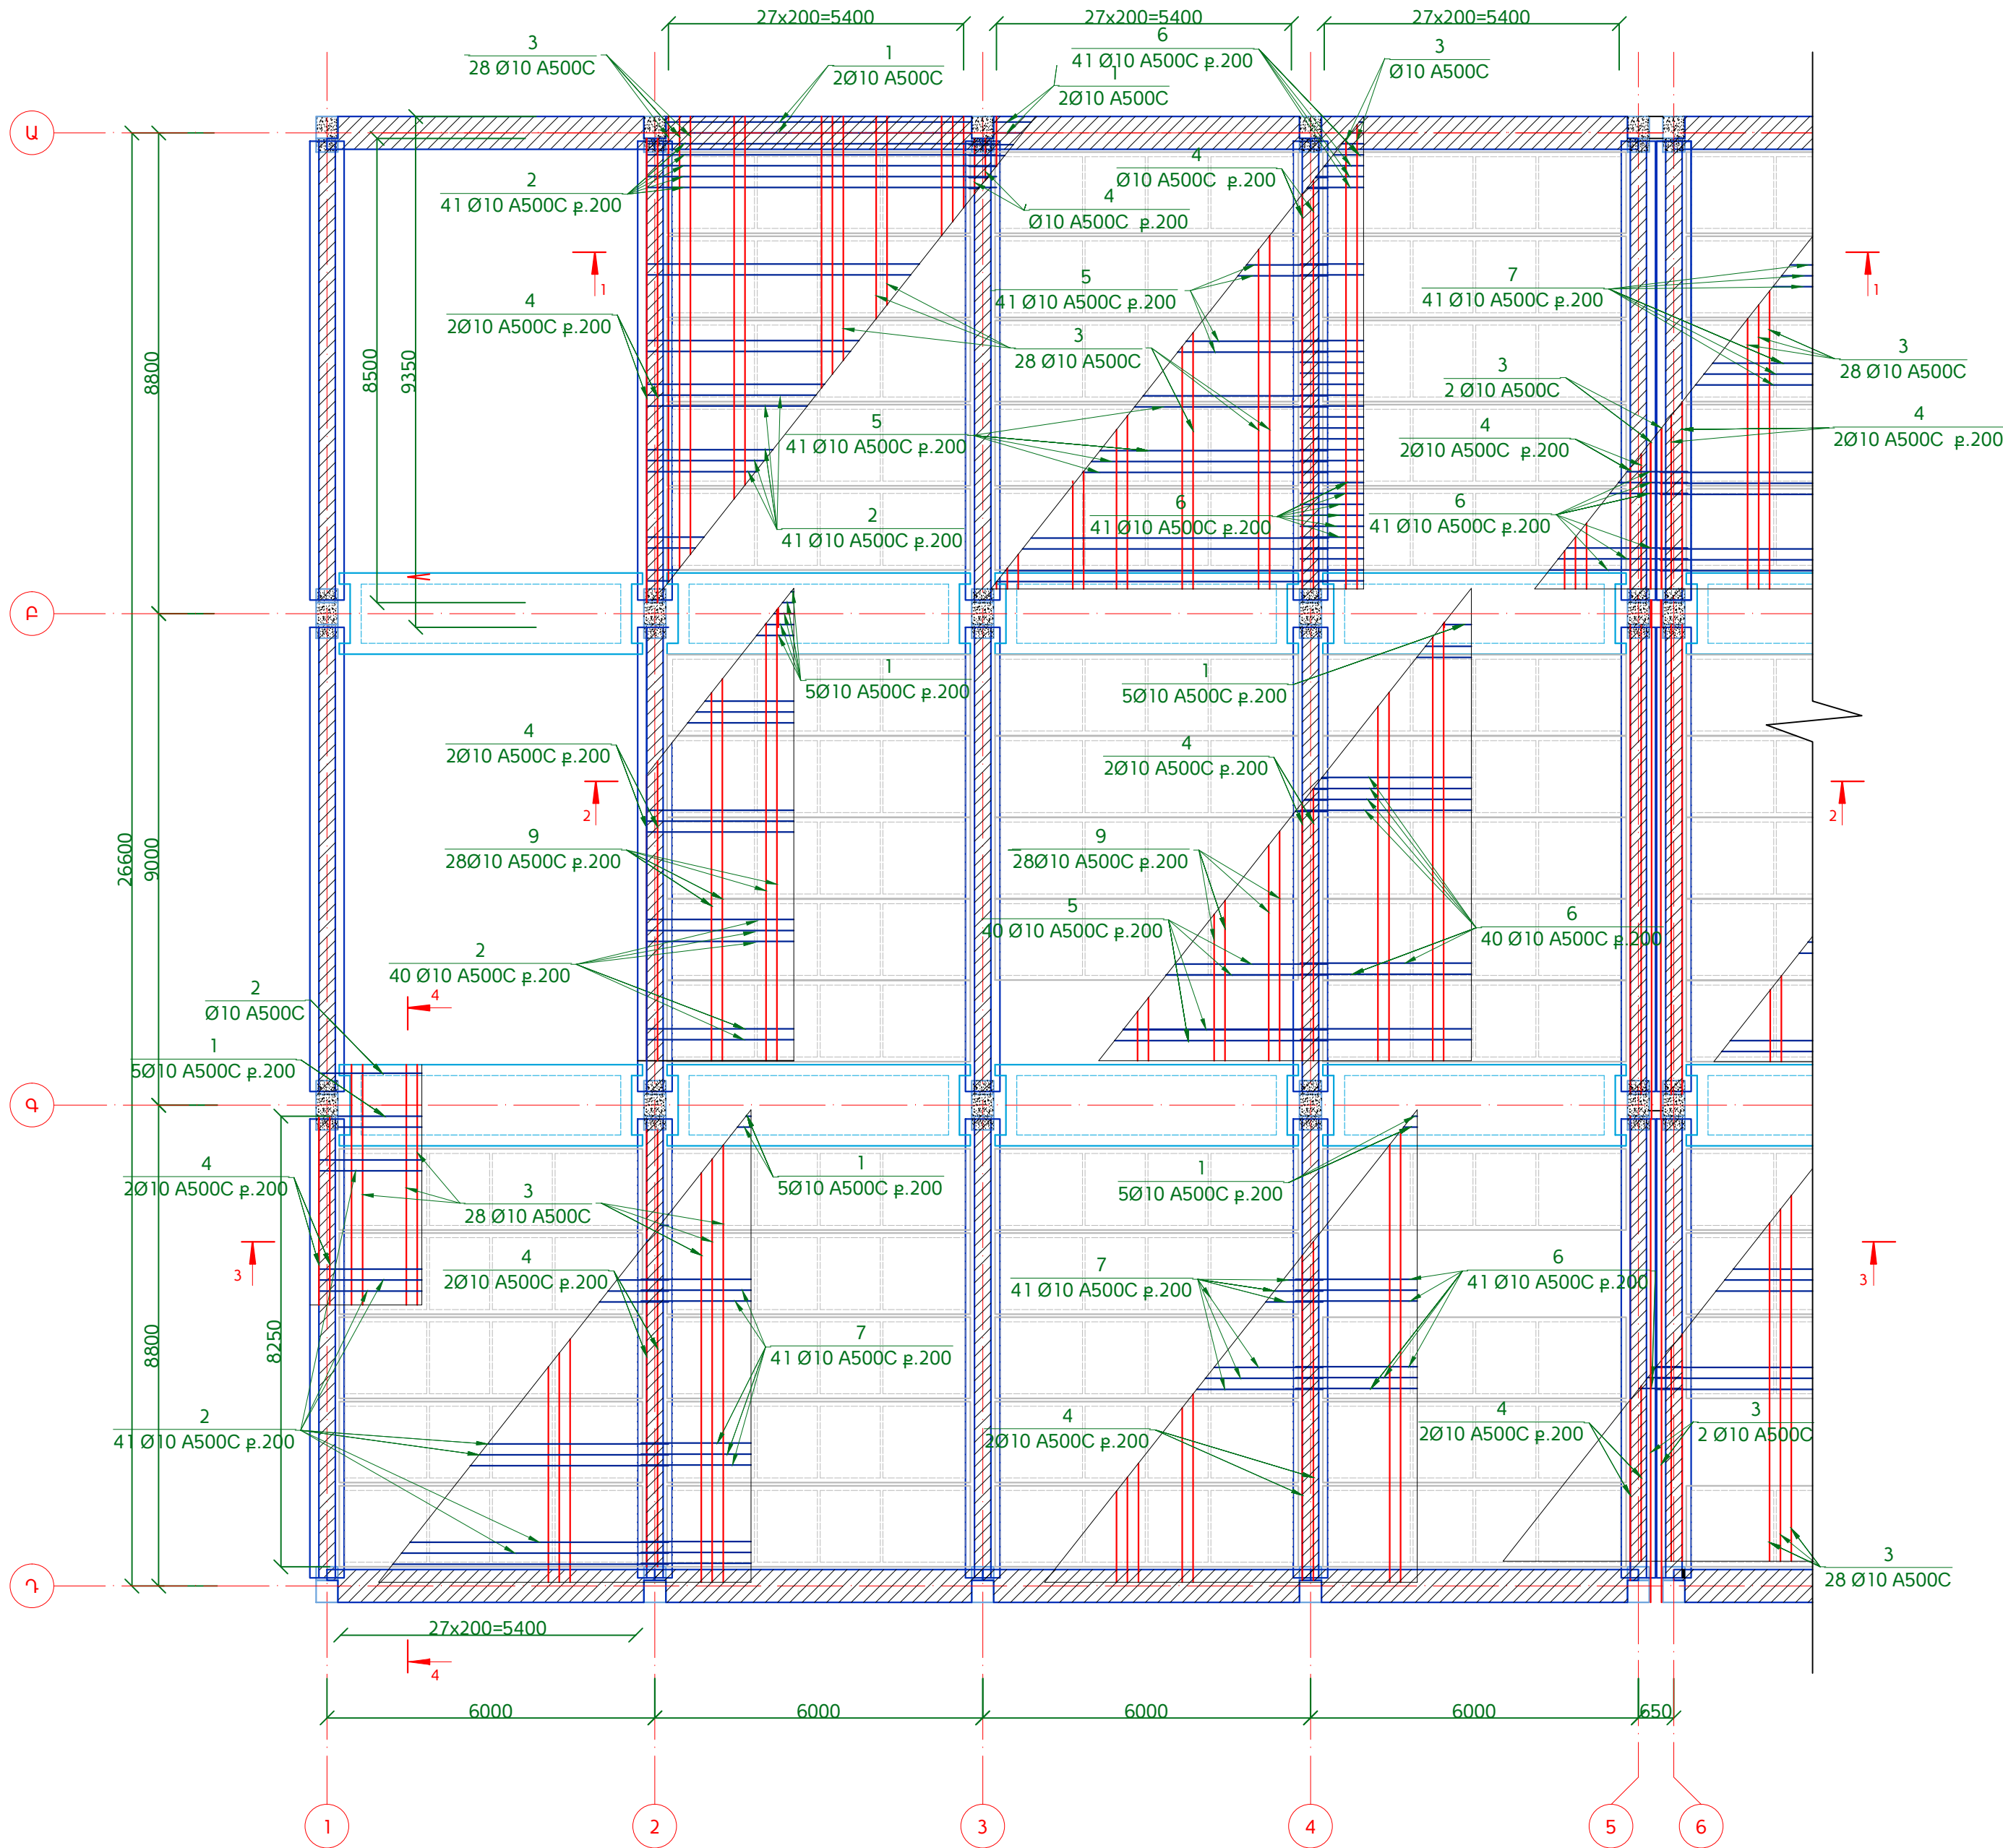

Ե/Բ ՏԱՐՐԵՐԻ ՄԱՍՆԱԳԻՐ (ՄԵԿ ՀԱՐԿԻ ՀԱՄԱՐ) 2 ՀԱՏ

N	Նշանակում	Անվանում	Քանակ, հատ	Մեկ հատի քաշը, կգ	Ընդհանուր քաշը, կգ
1	ГОСТ 52544-2006	Ø 10 A500C L= 5600	80	3.5	276.1
2	ГОСТ 52544-2006	Ø 10 A500C L= 6600	204	4.1	829.7
3	ГОСТ 52544-2006	Ø 10 A500C L= 9550	396	5.9	2330.4
4	ГОСТ 52544-2006	Ø 10 A500C L= 8500	31	5.2	162.4
5	ГОСТ 52544-2006	Ø 10 A500C L= 6765	81	4.2	337.7
6	ГОСТ 52544-2006	Ø 10 A500C L= 7485	122	4.6	562.7
7	ГОСТ 52544-2006	Ø 10 A500C L= 6700	449	4.1	1853.8
8	ГОСТ 52544-2006	Ø 10 A500C L= 10040	56	6.2	346.5
9	ГОСТ 52544-2006	Ø 10 A500C L= 9700	196	6.0	1171.6
10	ГОСТ 52544-2006	Ø 10 A500C L= 6500	81	4.0	324.4
Բետոն B25 դասի V=123.5 մ³					

ԾԱՆՈԹՈՒԹՅՈՒՆ

1. Թերթը լայնել համաստեղ ԿԼ-50, ԿԼ-51 թերթերի հետ:

					ՀՀ Քաղաքաշինության նախարարության "Քաղաքաշինական ծրագրերի իրականացման գրասենյակ" ՊՀ պայմանագիր N ԲԸԱՀԱԸԶԲ - 15/2			
Փոխ. թերթ	N փաստ.	Ստորագր.	Ամսաթ.		ՀՀ ՏԿ Ա. ԱԻ նախարարության տրի համալիրի վերականգնում /Կոնստրուկտորական լուծումներ/	Փուլ	Թերթ	Թերթեր
ՆԱԾ	Ռ. Ավետիսյան					ԱՆ	ԿԼ-49	74
Նախագծեց	Գ. Պարոնյան				Գոյություն ունեցող ծածկի վերականգնման հատկագիծ +5.95 և +13.15 նիշում Մ 1:100, Դրվագներ 1,2,3 Մ 1:50, Հավաքովի ծածկի սալը փոխարինող մոնոլիտ հատված Մ 1:10	UNDESIGN		
Ստուգեց	Գ. Իվանյան							