



ՀԱՏԱԿԻ ԱՄՐԱՆԱԿՈՐՄԱՆ ՀԱՏԱԿԱԳԻԾ ±0.00 ՆԻՇՈՒՄ "7-11" ԱՌԱՆՑՔՆԵՐՈՎ
Մ 1:100

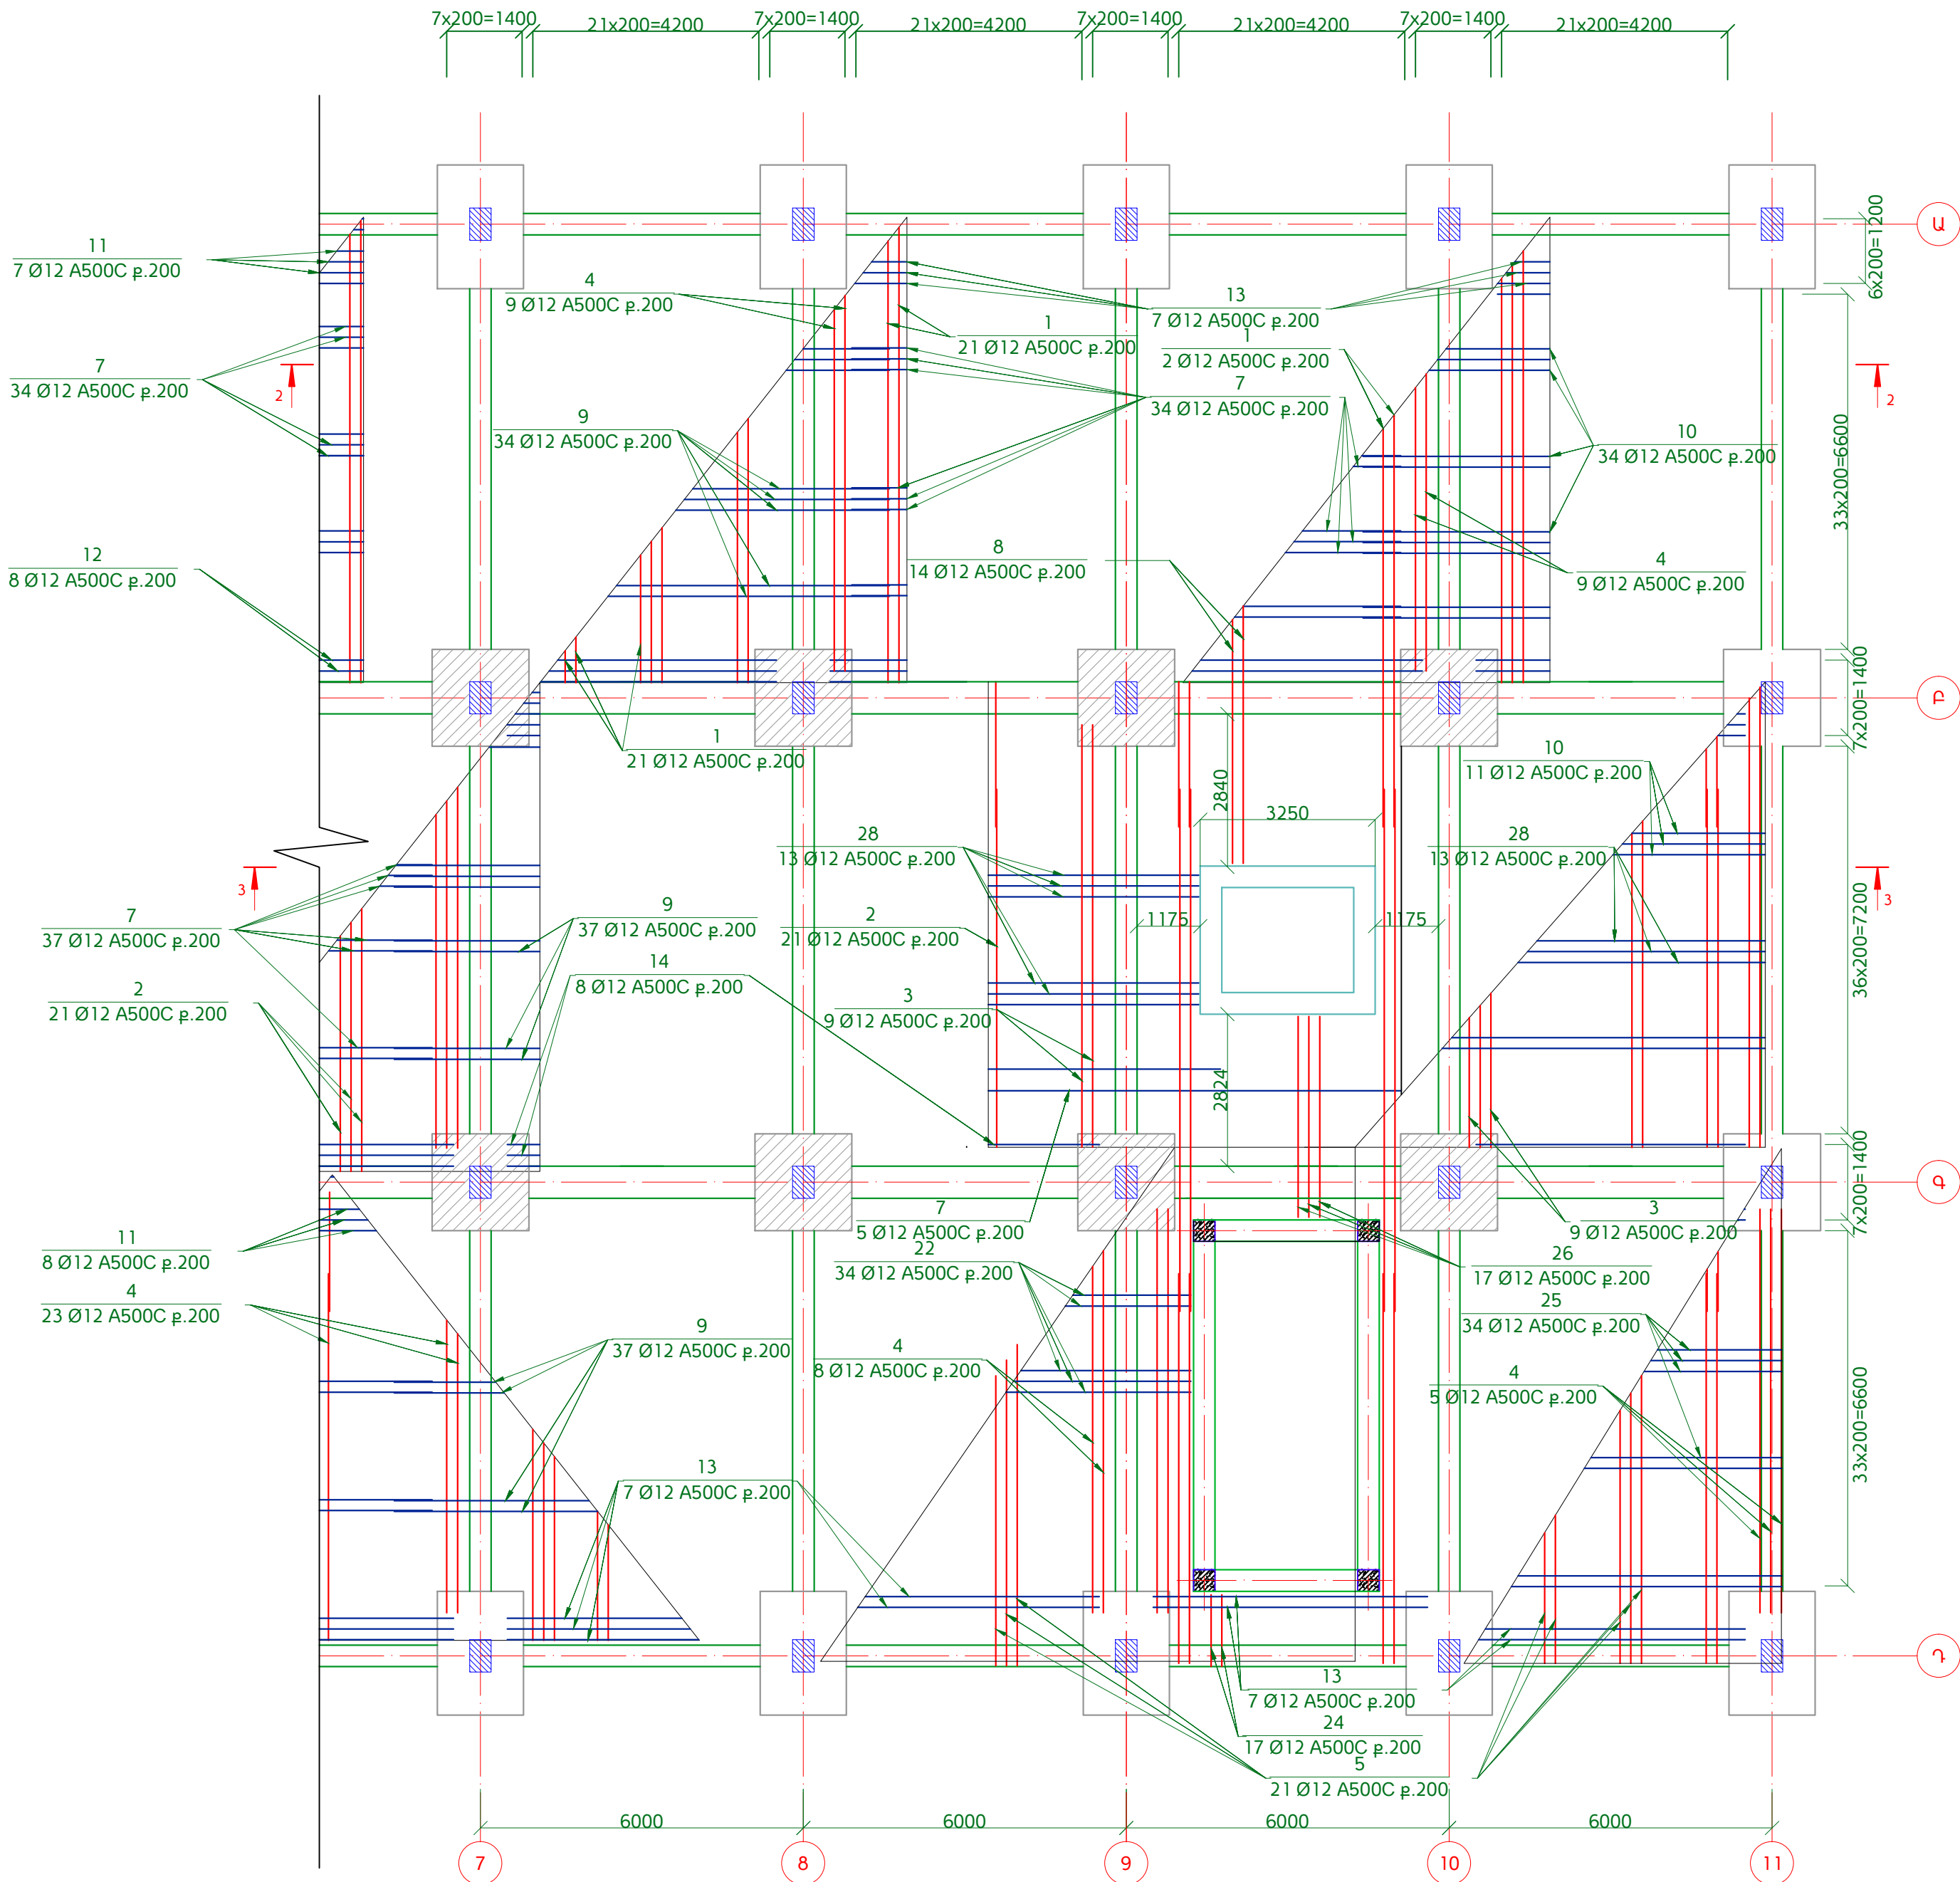

ԾԱՆՈԹՈՒԹՅՈՒՆ




- Աստիճանավանդակների առաջին հարկի հատակի նախագիծը նայել ճարտարապետական նախագծերում:
- Թերթը նայել համատեղ ԿԼ-43, ԿԼ-45 թերթերի հետ:

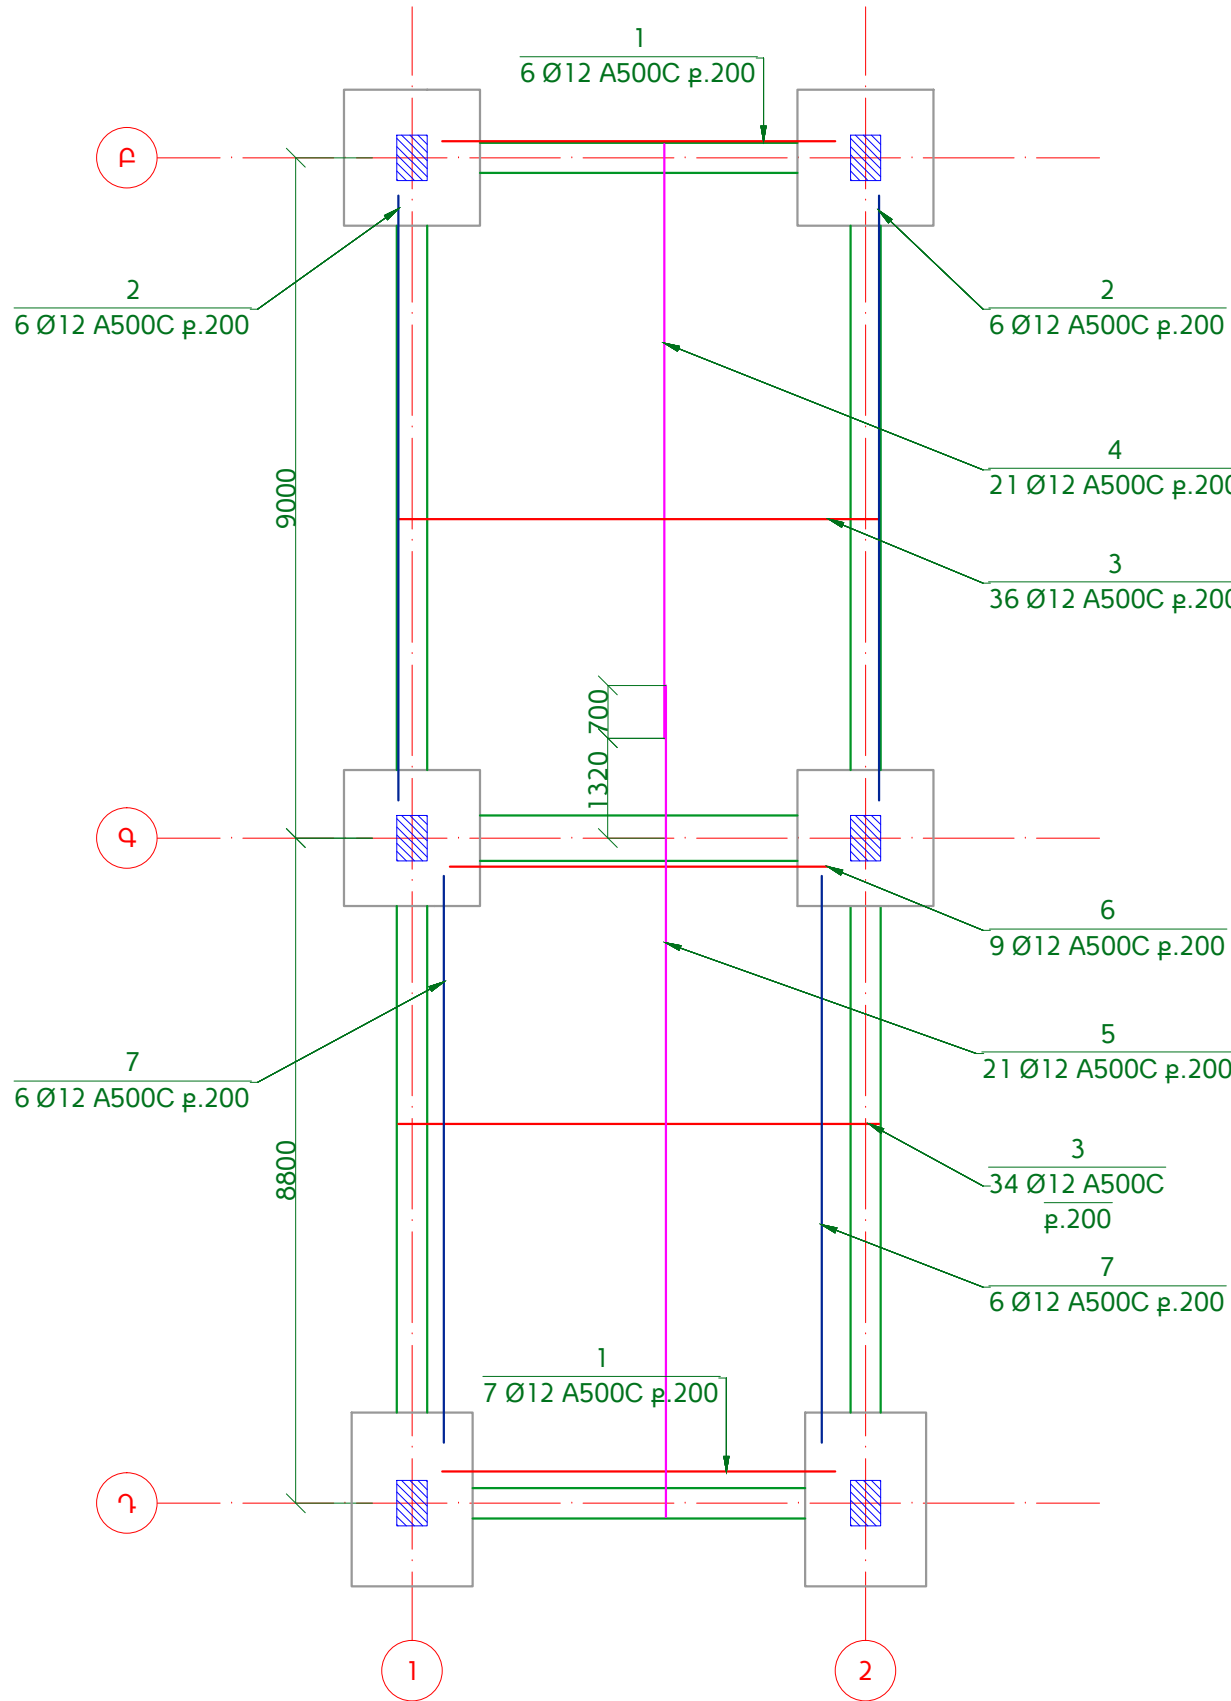ԱՌԱՑԻՆ ՀԱՐԿԻ ԱՄՐԱՆԱԿՈՐՄԱՆ
ՍՏՈՐԻՆ ԳՈՏՈՒ ՀԱՏԱԿԱԳԻԾ ԸՍՏ
"Բ-Դ"- "1-2" ԱՌԱՆՑՔՆԵՐԻ Մ 1:100



Ե/Բ ՏԱՐԵՐԻ ՄԱՍՆԱԳԻՐ

N	Նշանակում	Անվանում	Ջանակ, հատ	Մեկ հատի բաշը, կգ	Ընդհանուր բաշը, կգ
1	ГОСТ 52544-2006	Ø 12 A500C L= 5200	5	4.6	23.1
2	ГОСТ 52544-2006	Ø 12 A500C L= 8000	12	7.1	85.2
3	ГОСТ 52544-2006	Ø 12 A500C L= 6360	70	5.6	395.1
4	ГОСТ 52544-2006	Ø 12 A500C L= 7860	21	7.0	146.5
5	ГОСТ 52544-2006	Ø 12 A500C L= 11000	21	9.8	205.0
6	ГОСТ 52544-2006	Ø 12 A500C L= 5000	9	4.4	39.9
7	ГОСТ 52544-2006	Ø 12 A500C L= 7500	12	6.7	79.9
Բետոն B25 դասի V=0.6 մ³					

Փոխ.					ՀՀ Զարգաբաշխութան Նախարարութան "Զարգաբաշխական ծրագրերի իրականացման գրասենյակ" ՊՀ պայմանագիր N ԲԸԱԴԱԸԶԲ -15/2				
	Թերթ	N փաստ.	Ստորագր.	Ամսաթ.					
ՆԳՃ	Ռ. Ավետիսյան				ՀՀ ՏԿ Ա. ԱԻ Նախարարութան Նոր համալիրի վերականգնում	Փուլ	Թերթ	Թերթեր	
Նախագծեց	Գ. Պարոնյան				/Կոնստրուկտորական լուծումներ/	ԱՆ	ԿԼ-44	74	
Ստուգեց	Գ. Իվանյան				Հատակի ամրանավորման հատահագիծ ±0.00 նիշում "5-11" առանցքներով Մ1:100, Առաջին հարկի ամրանավորման ստորին գոտու հատակագիծ ըստ "Բ-Դ"- "1-2" առանցքների:	