




ԿՏՐՎԱԾՔ 1-1 "Դ-Ա" ԱՌԱՆՑՔՈՎ Մ 1:50

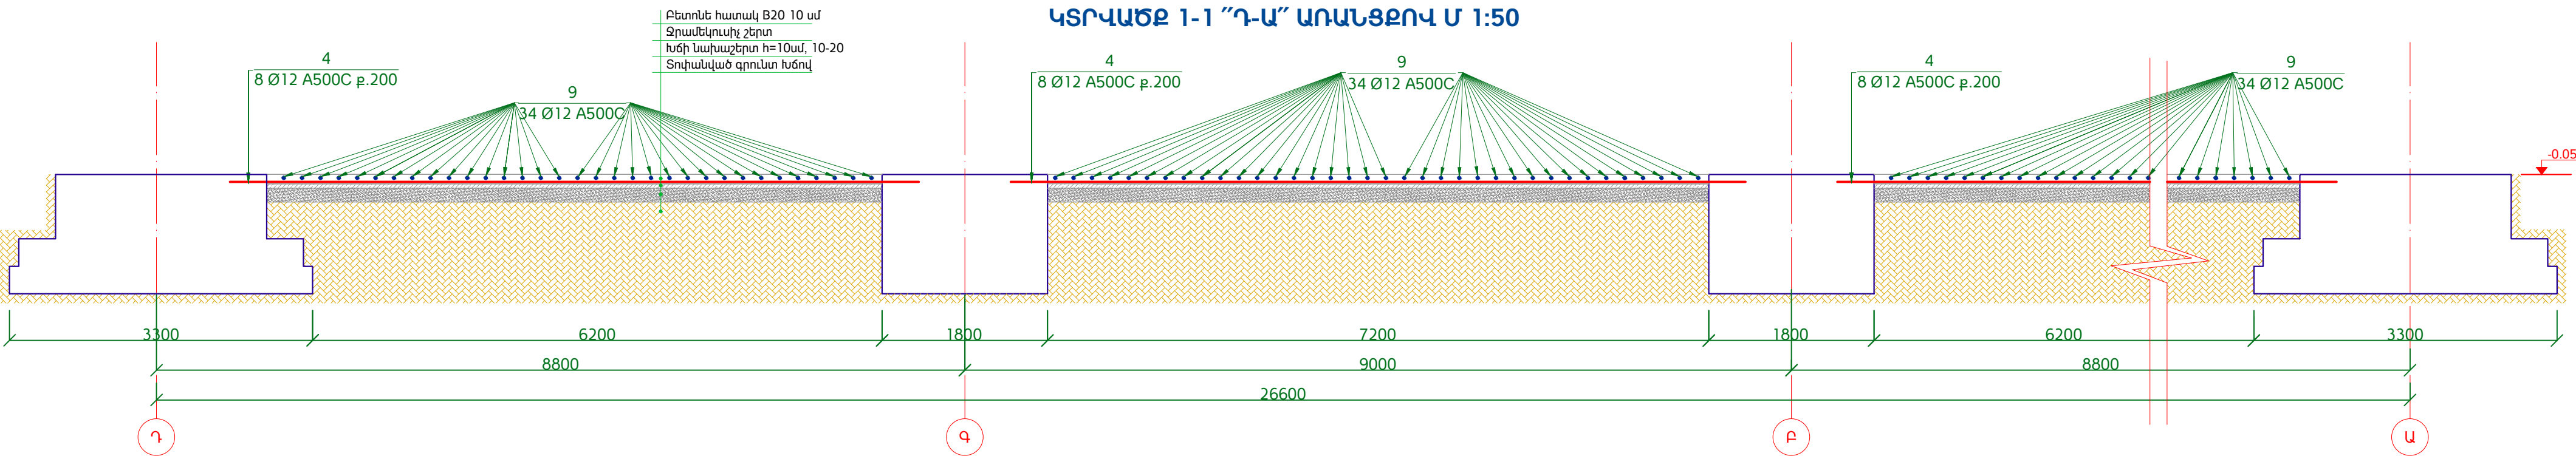


ԿՏՐՎԱԾՔ 2-2 "1-6" ԱՌԱՆՑՔՈՎ Մ 1:50

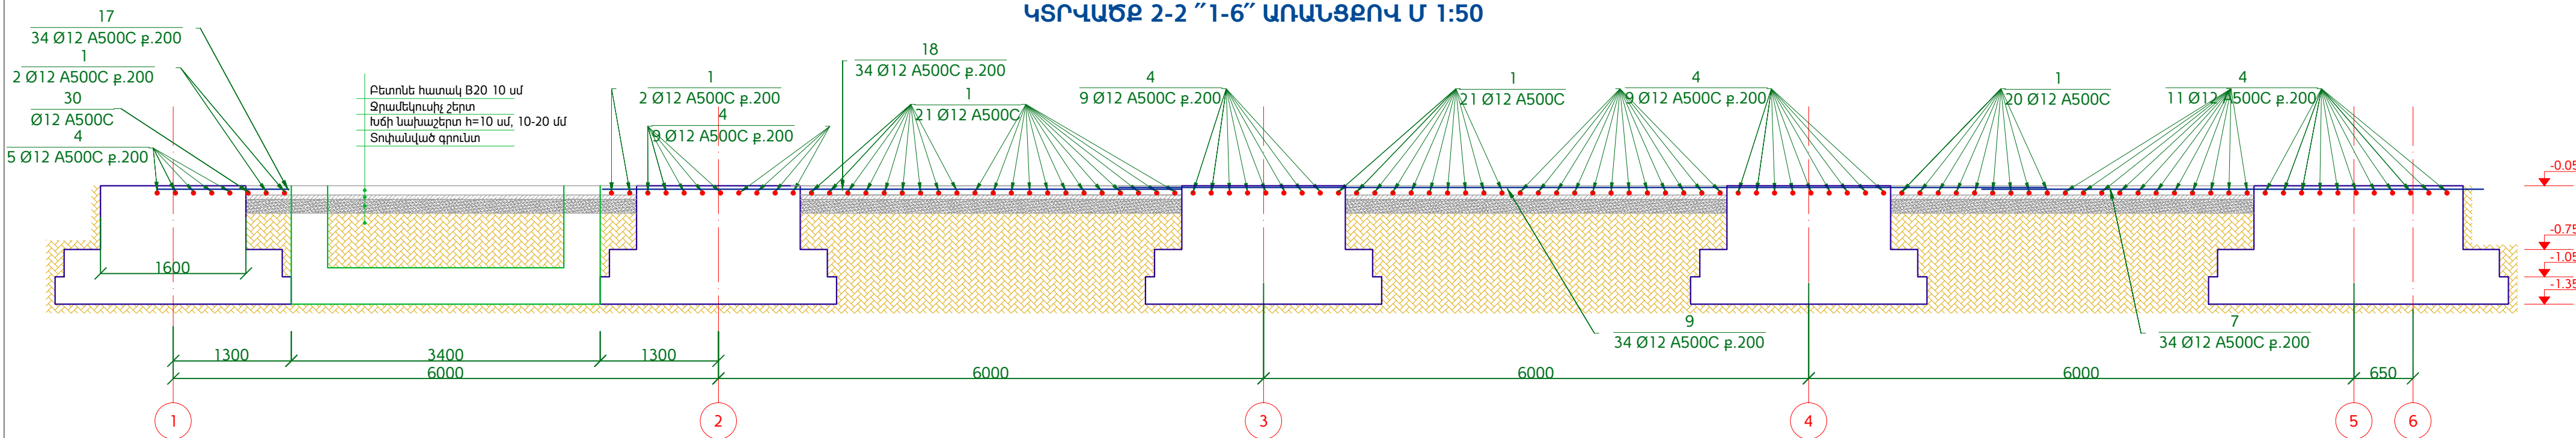

ԿՏՐՎԱԾՔ "Ա-Դ" ԱՌԱՆՑՔՈՎ Մ 1:50

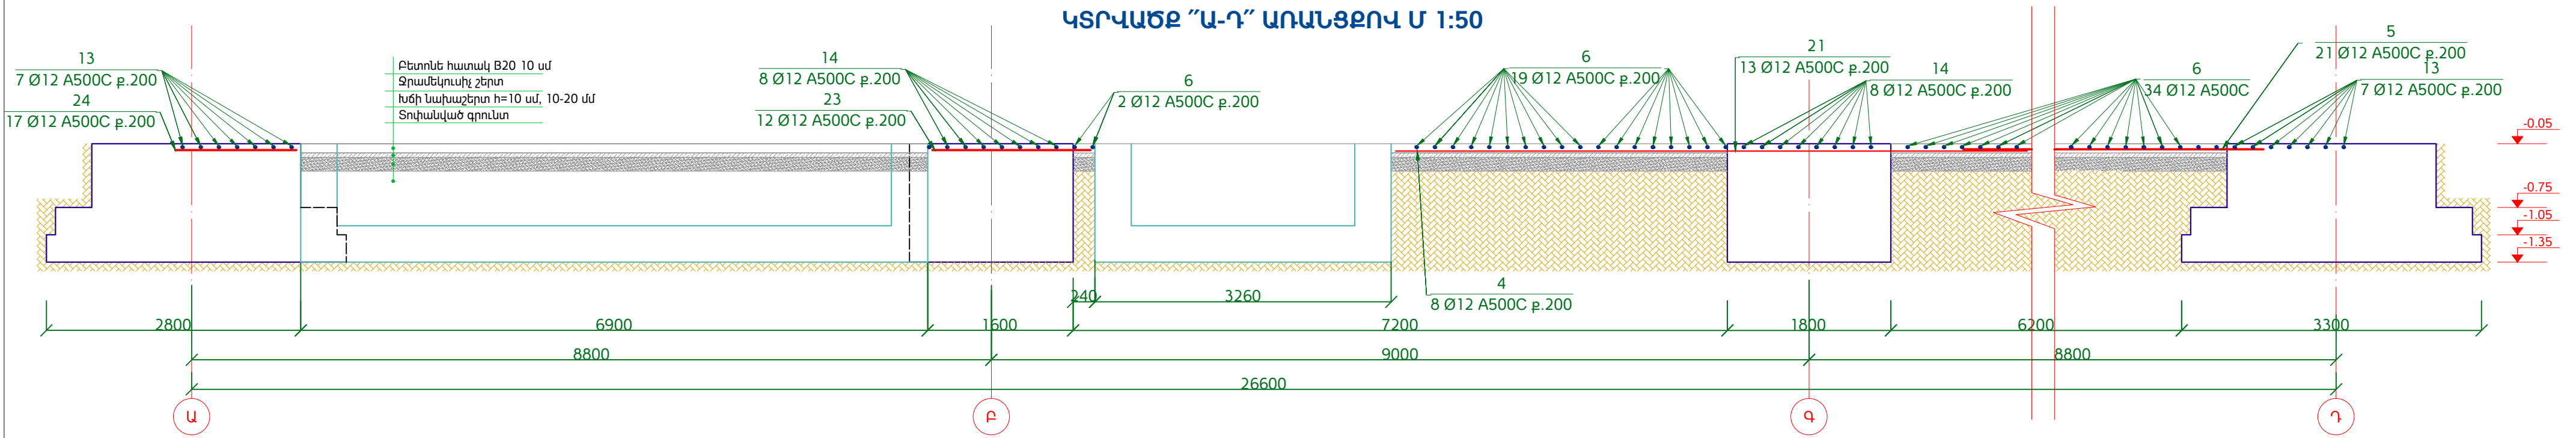

ԿՏՐՎԱԾՔ 3-3 "1-10" ԱՌԱՆՑՔՈՎ Մ 1:50

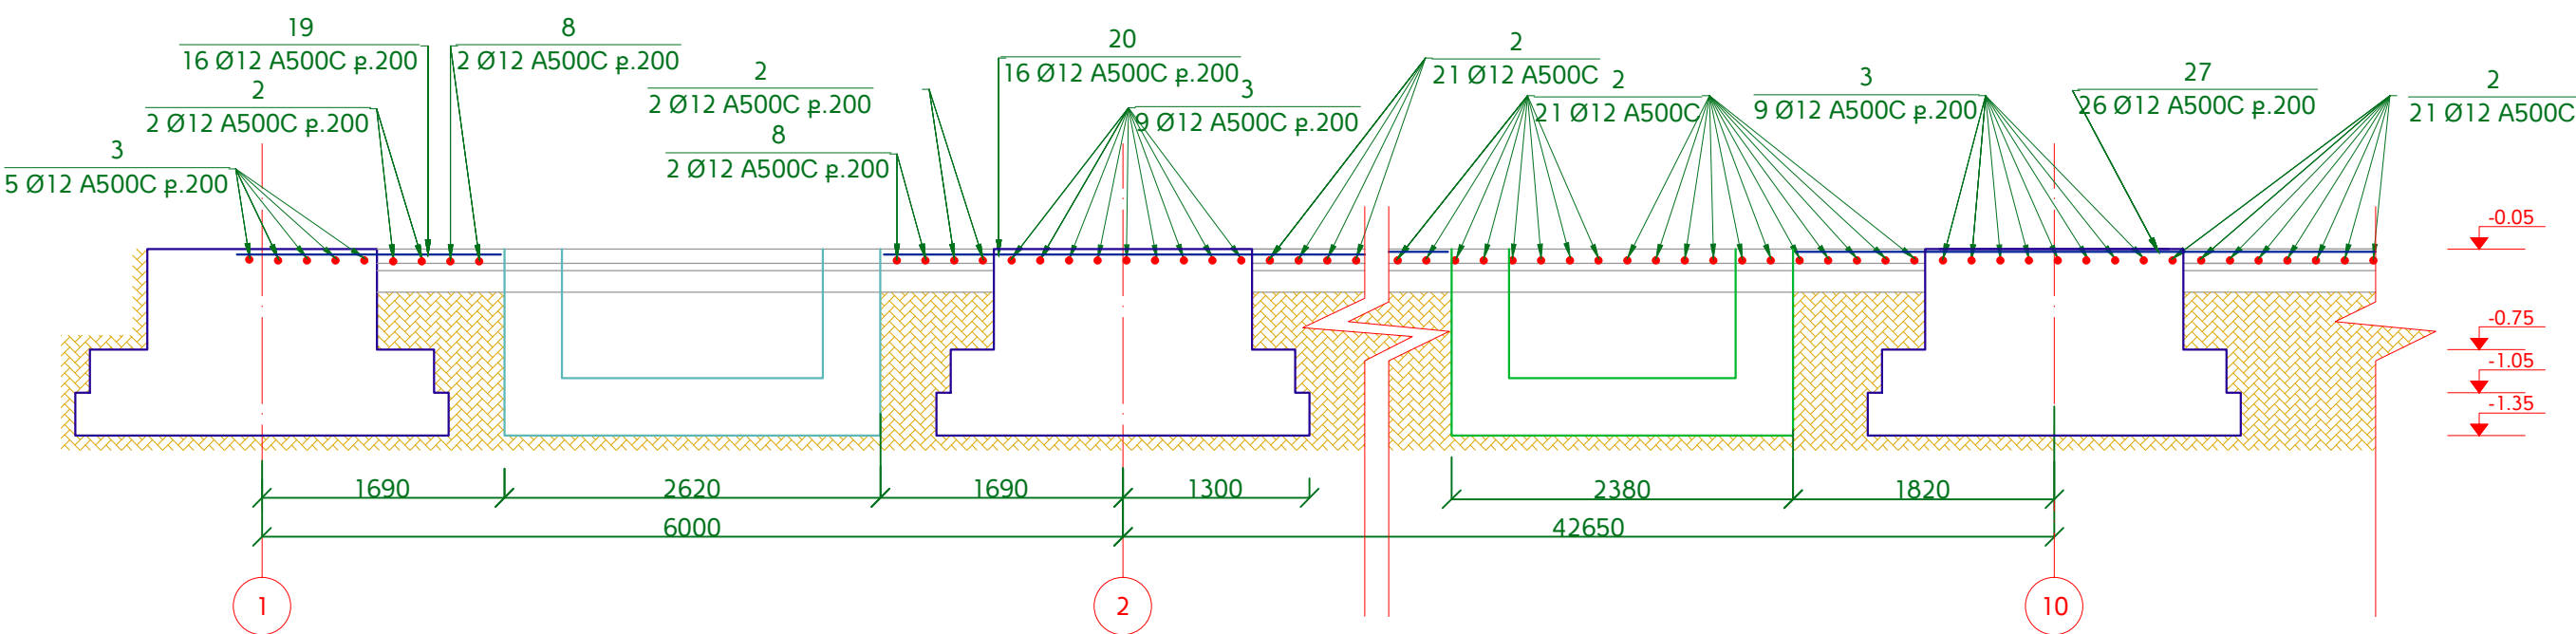

ԾԱՆՈԹՈՒԹՅՈՒՆ

1. Թերթը նայել համառոտ ԿԼ-43, ԿԼ-44 թերթերի հետ:

Փոխ.					ՀՀ Զարգաբաշխության նախարարության "Զարգաբաշխական ծրագրերի իրականացման գրասենյակ" ՊՀ պայմանագիր N ԲԸԱԴԱԸԶԲ -15/2			
	Թերթ	N փաստ.	Ստորագր.	Ամսաթ.				
ՆԳՏ	Ռ. Ավետիսյան				ՀՀ ՏԿ Ա. ԱԻ նախարարության տր համալիրի վերականգնում			
Նախագծեց	Գ. Պարոնյան				/Կոնստրուկտորական լուծումներ/			
Ստուգեց	Գ. Իվանյան				Կտրվածք 1-1 "Դ-Ա" առանցքներով Մ1:50, Կտրվածք 2-2 "1-6" առանցքներով Մ1:50, Կտրվածք "Ա-Դ" առանցքներով Մ1:50, Կտրվածք 3-3 "1-10" առանցքներով Մ1:50			
					Փուլ	Թերթ	Թերթեր	
					ԱԼ	ԿԼ-45	74	
					UNUDESIGN			