




ԴՐՎԱԳ-1 Մ1:50

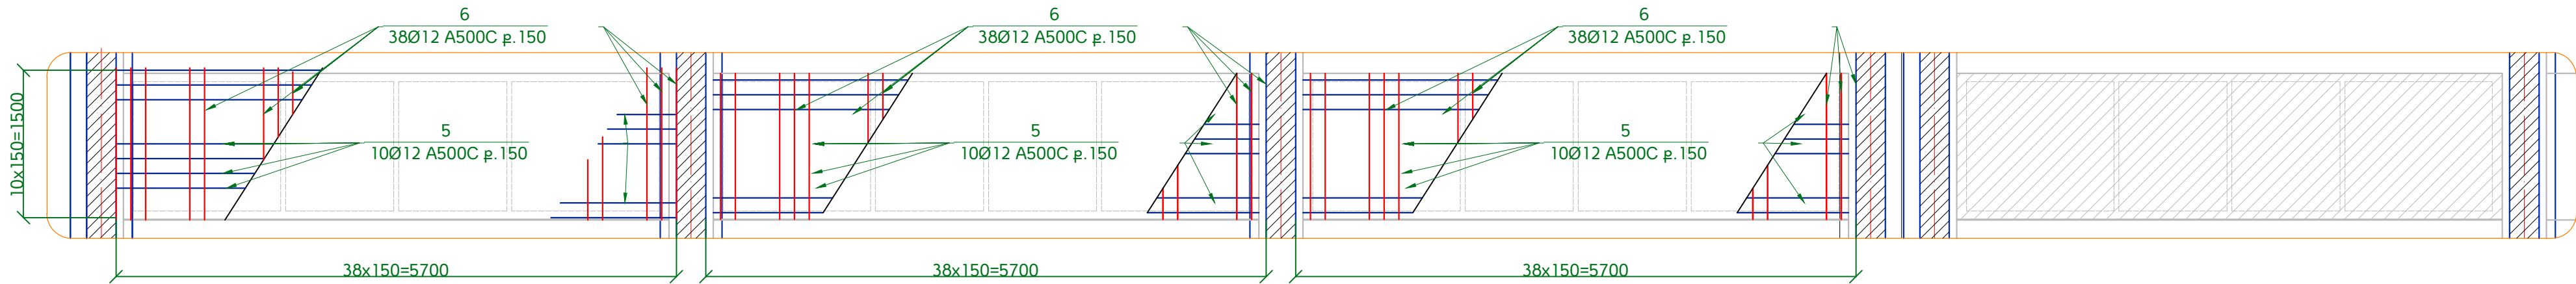


ԴՐՎԱԳ-2 Մ1:50

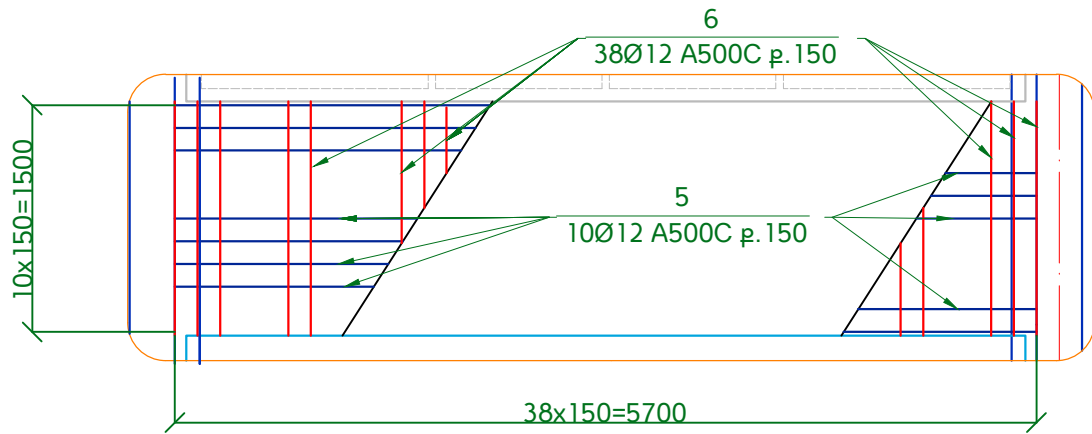

ԴՐՎԱԳ-3 Մ1:50

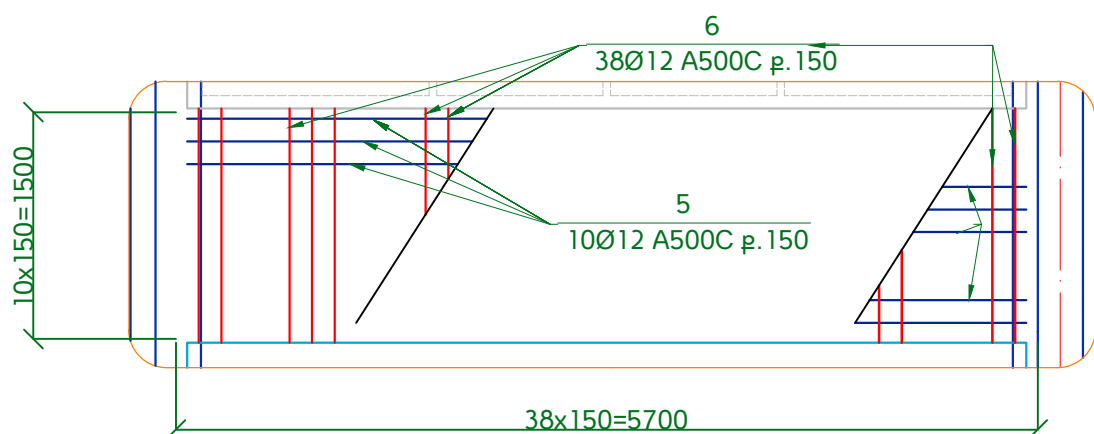

ՀԱՎԱՔՈՎԻ ԾԱԾԿԻ ՍԱԼԸ ՓՈԽԱՐԽՆՈՂ ՄՈՆՈԼԻԿ
ՀԱՏԿԱԾ Մ 1:10

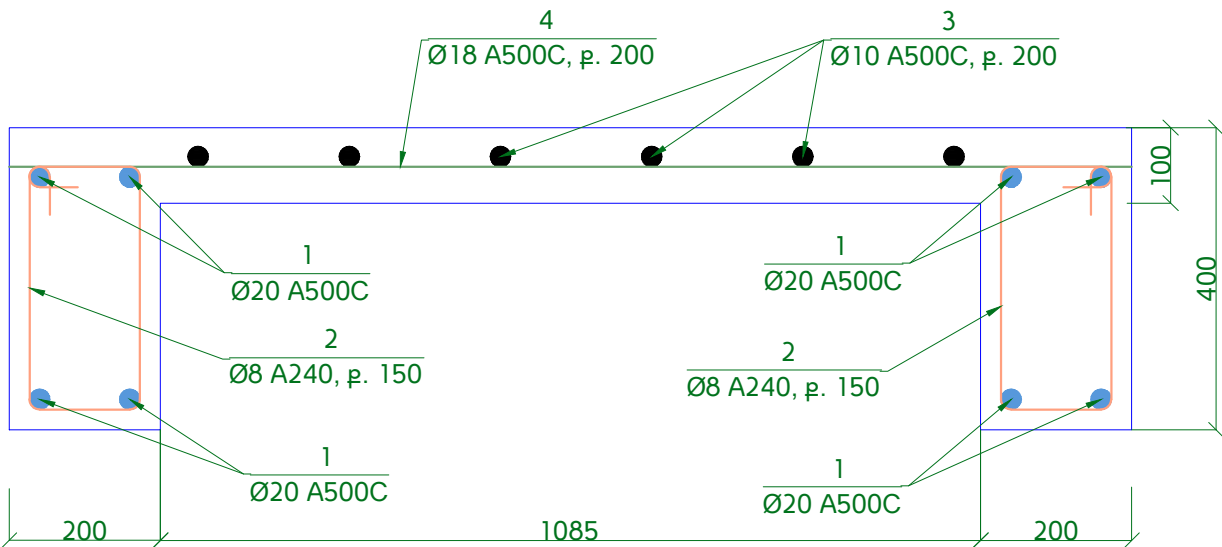

Ե/Բ ՏԱՐԻԵՐԻ ՄԱՍՆԱԳԻՐ

N	Նշանակում	Անվանում	Քանակ, հատ	Մեկ հատի քաշը, կգ	Դիրքի ընդհանուր քաշը, կգ	Ընդհանուր քաշը, կգ
	Մոնոլիտ հատված 8 հատ					
1	ГОСТ 52544-2006	Ø 20 A500C L= 5525	8	13.6	108.9	871.6
2	ГОСТ 5781-82	Ø 8 A240 L= 1200	76	0.5	36.0	287.7
3	ГОСТ 52544-2006	Ø 10 A500C L= 5525	6	3.4	20.4	163.4
4	ГОСТ 52544-2006	Ø 18 A500C L= 1435	38	2.9	108.9	871.0
5	ГОСТ 5781-82	Ø 5 A500C L= 62208	1	9.6	9.6	191.7
Բետոն B25 դասի V=1.5x7=10.5 մ ³						

ԾԱՆՈԹՈՒԹՅՈՒՆ

1. Թերթը նայել համառել ՎԼ-46, ՎԼ-48 թերթերի հետ:

					ՀՀ Քաղաքաշինության նախարարության "Քաղաքաշինական ծրագրերի իրականացման գրասենյակ" ՊՀ պայմանագիր N ԲԸԱՀԱԸԶԲ - 15/2			
Փոխ. Թերթ	N փաստ.	Ստորագր.	Ամսաթ.		ՀՀ ՏԿ Ա. ԱԻ նախարարության նոր համալիրի վերակառուցում /Կոնստրուկտորական լուծումներ/	Փուլ	Թերթ	Թերթեր
Ն.Գ.Ծ	Ռ. Ավետիսյան					ԱՆ	ԿԼ-47	74
Նախագծեց	Գ. Պարոնյան				Դրվագներ 1,2,3 Մ 1:50, Հավաքովի ծածկի սալը փոխարինող մոնոլիտ հատված Մ 1:10	UNDESIGN		
Ստուգեց	Գ. Իվանյան							