



ԳՈՅՈՒԹՅՈՒՆ ՈՒՆԵՑՈՂ ԾԱԾԿԻ ՎԵՐԱԿԱՆԳՆՄԱՆ ՀԱՏԱԿԱԳԻԾ +13.15 ՆԻՇՈՒՄ
Մ 1:100

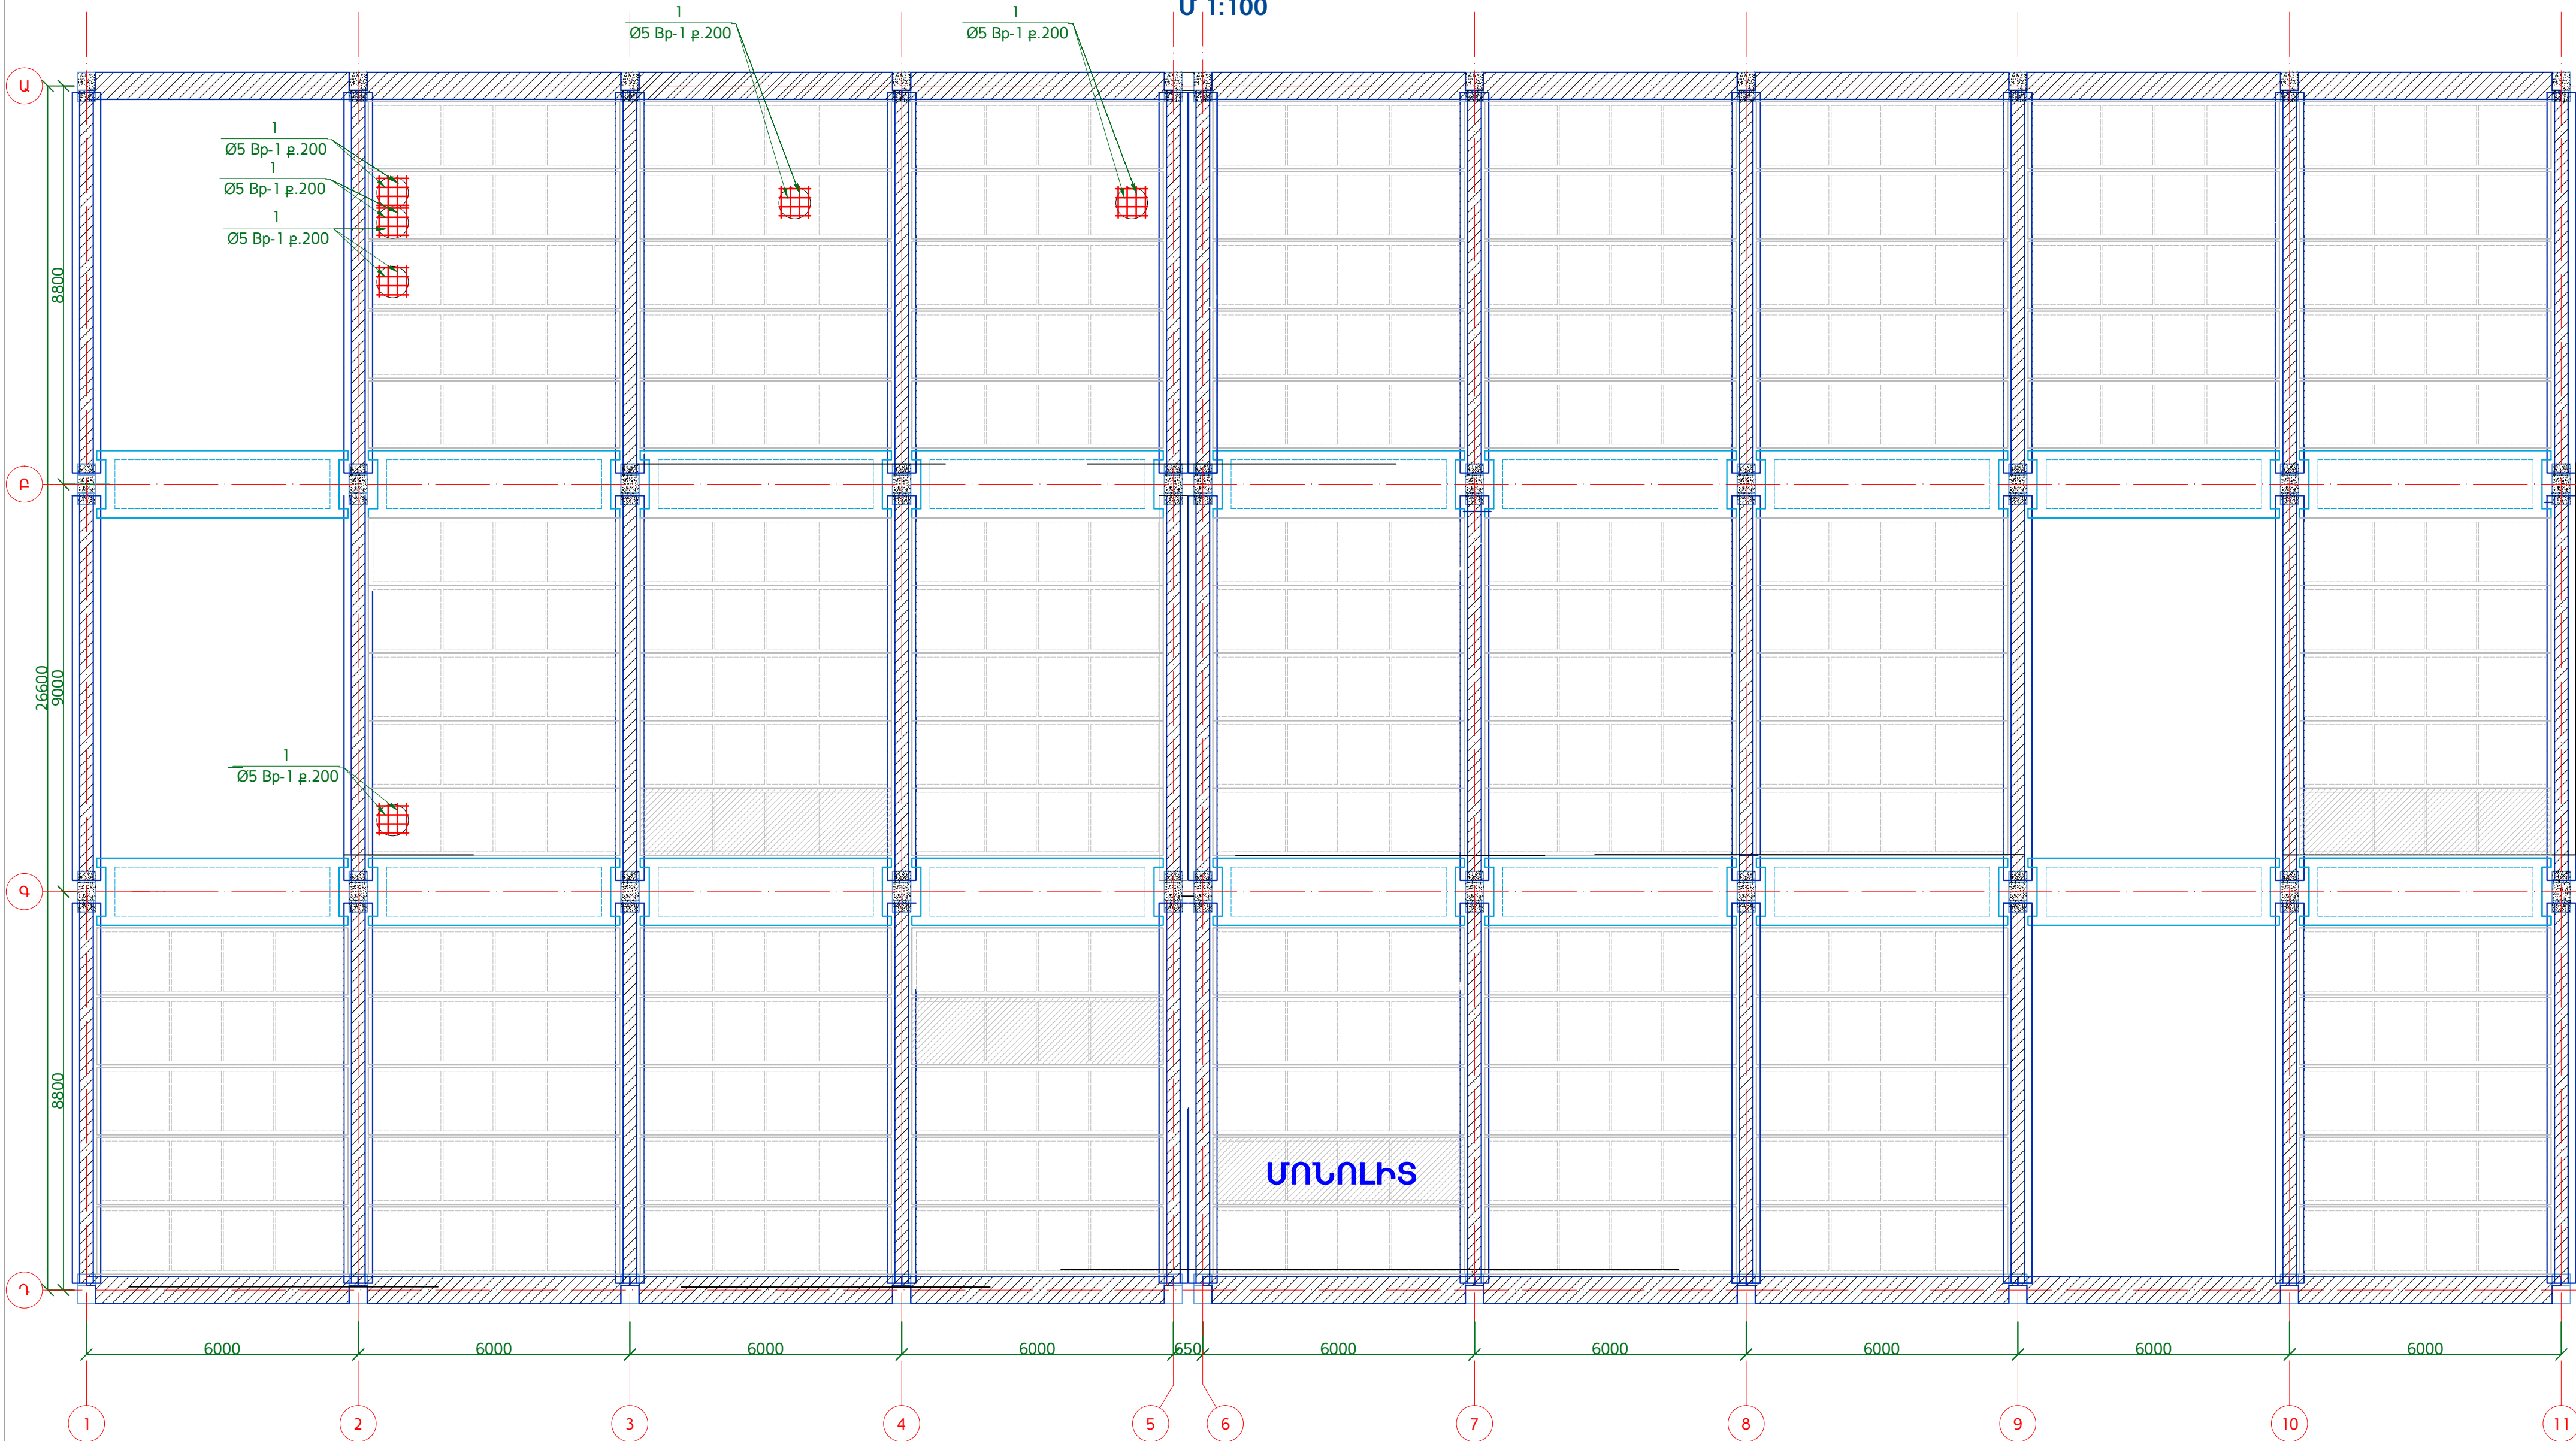


ՑԱՆՑ Ց-1 (6 հատ)

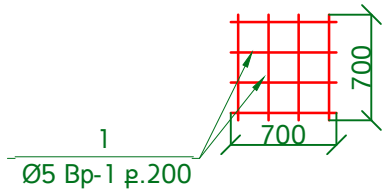

ՑԱՆՑԵՐԻ ՄԱՍՆԱԳԻՐ

N	Նշանակում	Անվանում	Քանակ, հատ	Մեկ հատի քաշը, կգ	Ընդհանուր քաշը, կգ
ՑԱՆՑ Ց-1	ГОСТ 6727-80	Ø 5 Bp-I 0.49բ.մ	6	1.8500	5.4

ԾԱԾԿԻ ՀԱՏԱԿԱԳԻԾ Մ 1:25

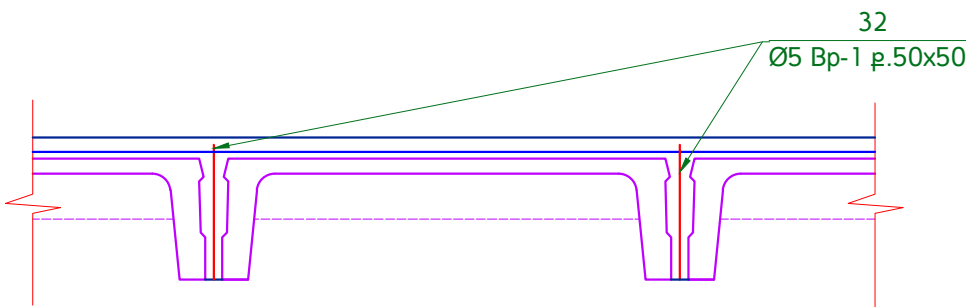

ԾԱՆՈԹՈՒԹՅՈՒՆ

1. Թերթը Նայել համատեղ ԿԼ-46, ԿԼ-47 թերթերի հետ:

Փուլ	Թերթ	N փաստ.	Ստորագր.	Ամսաթ.	ՀՀ Զարգաշխության նախարարության "Զարգաշխական ծրագրերի իրականացման գրասենյակ" ՊՀ պայմանագիր N ԲՀԱՀԱՀԲ -15/2			
ՆԱԳԾ	Ռ. Ավետիսյան				ՀՀ ՏԿ Ա. ԱԻ Նախարարության տր համալիրի վերականգնում /Կոնստրուկտորական լուծումներ/	Փուլ	Թերթ	Թերթեր
Նախագծեց	Գ. Պարոնյան					ԱՆ	ԿԼ-48	74
Ստուգեց	Գ. Իվանյան				Գոյություն ունեցող ծածկի վերականգնման հատկագիծ +5.95 միջում Մ 1:100, Դրվագներ 1,2,3 Մ 1:50, Հավաքովի ծածկի սալը փոխարինող մոնոլիտ հատված Մ 1:10	UNDESIGN		