




ԾԱՇԿԻ ԱՄՐԱՆԱԿՈՐՄԱՆ ՀԱՏԱԿԱԳԻԾ +5.95 ԵՎ +13.15 ՆԻՇՈՒՄ  
Մ 1:100

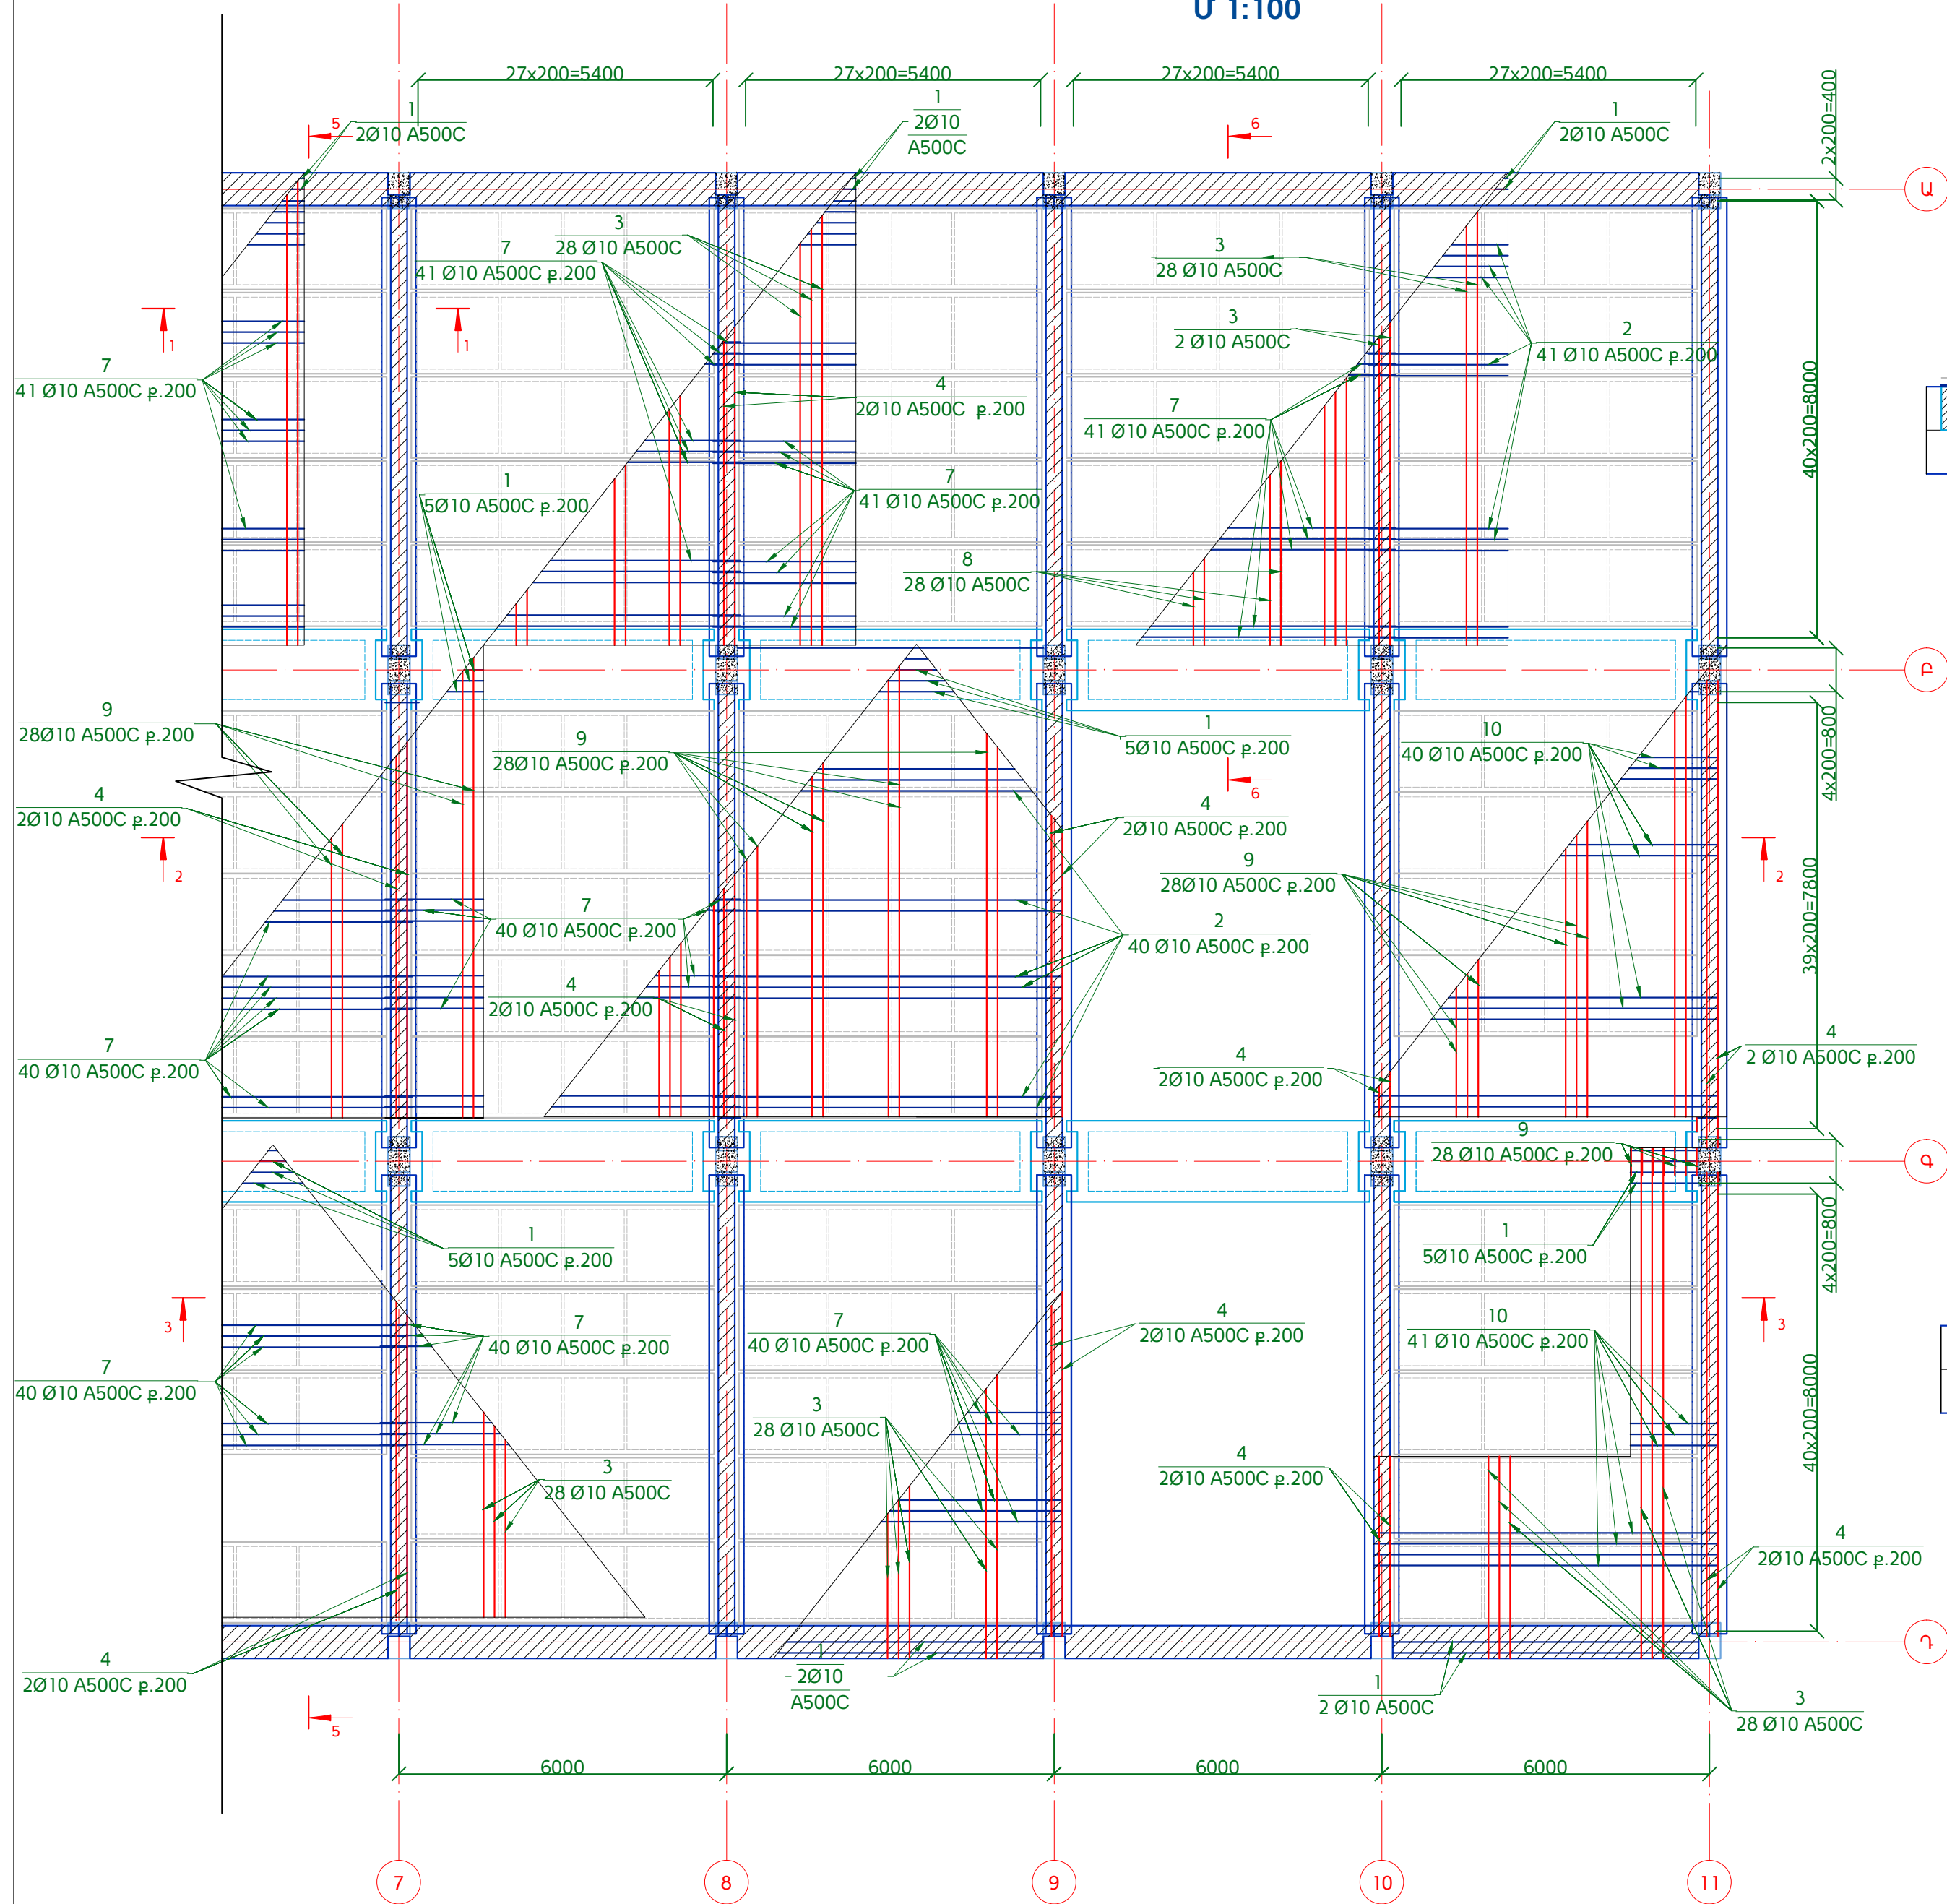

ԾԱՇԿԻ ԿՏՐՎԱԾՔ 4-4 "Գ-Դ" ԱՌԱՆՔՆԵՐՈՎ +5.95 ՆԻՇՈՒՄ

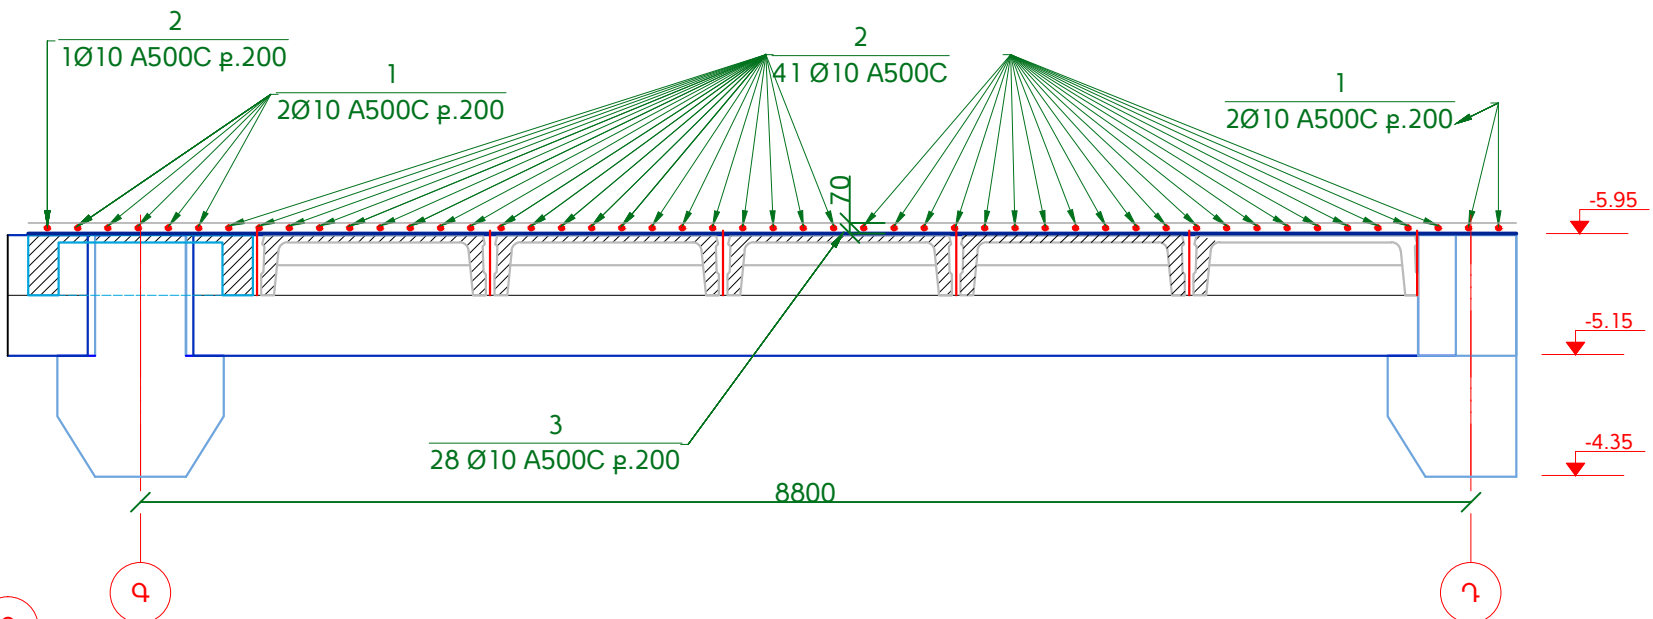




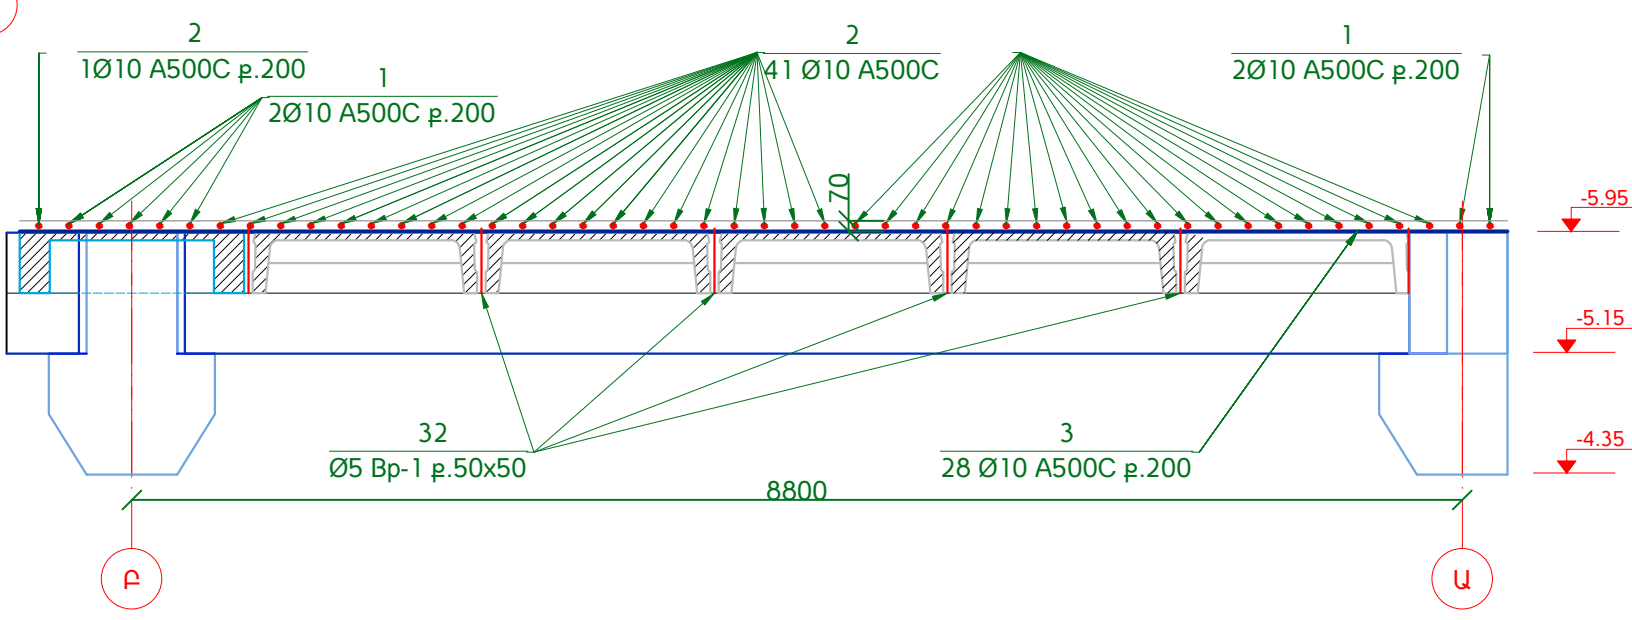ԾԱՇԿԻ ԿՏՐՎԱԾՔ 6-6 "Ա-Բ" ԱՌԱՆՔՆԵՐՈՎ +5.95 ՆԻՇՈՒՄ



ԾԱՆՈԹՈՒԹՅՈՒՆ

 1. Թերթը լայնել համատեղ ԿԼ-49, ԿԼ-51 թերթերի հետ:

					ՀՀ Զարգաշխության նախարարության "Զարգաշխական ծրագրերի իրականացման գրասենյակ" ՊՀ պայմանագիր N ԲՀԱՀԱԶԲ -15/2			
Փոխ. թերթ	N փաստ.	Ստորագր.	Ամսաթ.	ՀՀ ՏԿ Ա. ԱԻ նախարարության տր համալիրի վերականգնում		Փուլ	Թերթ	Թերթեր
ԼԳՃ	Ռ. Ավետիսյան			/Կոնստրուկտորական լուծումներ/		ԱԼ	ԿԼ-50	74
Նախագծեց	Գ. Պարոնյան			Գոյություն ունեցող ծածկի վերականգնման հատկագիծ +5.95 և +13.15 նիշում Մ 1:100, Դրվագներ 1,2,3 Մ 1:50, Հավաքովի ծածկի սալը փոխարինող մոնոլիտ հատված Մ 1:10				
Ստուգեց	Գ. Իվանյան	