



ՍՅՈՒՆԵՐԻ ՄԱԿԵԻՇԱՎՈՐՄԱՆ ՀԱՏԱԿԱԳԻԾ "6"-ԻՑ "11"-ՐԴ ԱՌԱՆՑՔ
Մ1:100

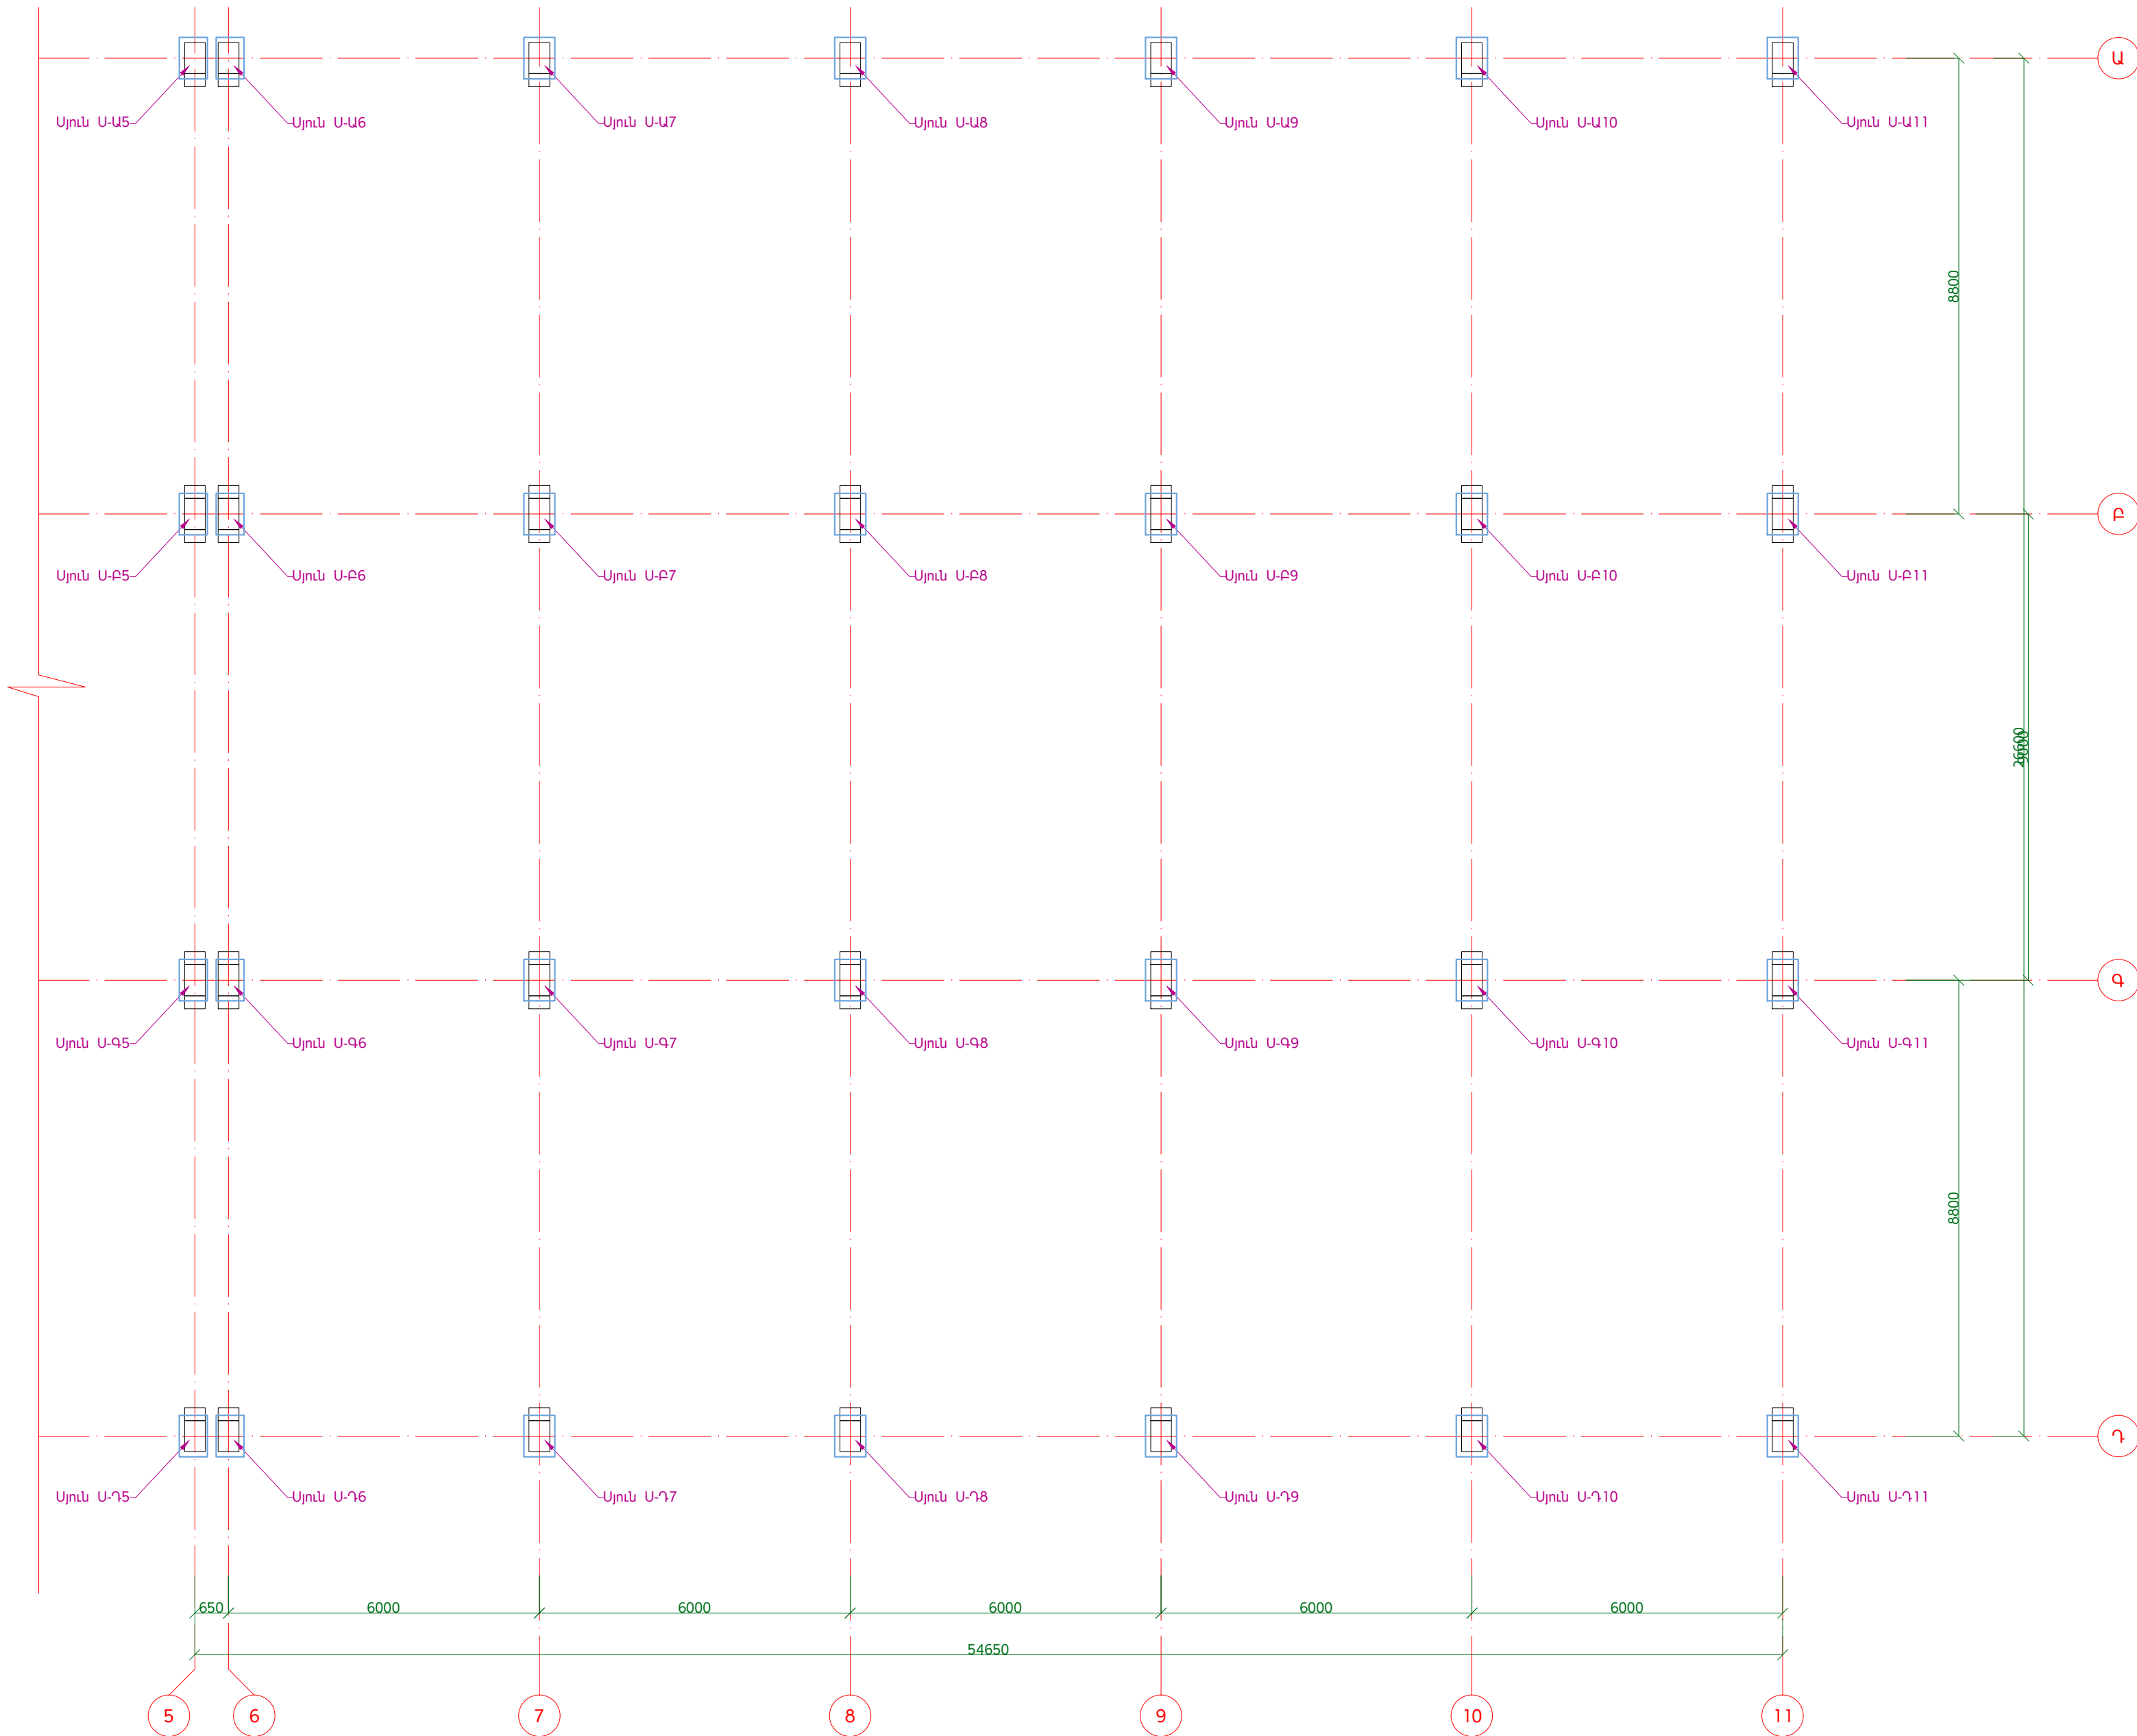

ԾԱՆՈԹՈՒԹՅՈՒՆ

1. Թերթը Նայել համառել ԿԼ-12, ԿԼ-14, ԿԼ-18, ԿԼ-22 թերթերի հետ:

					ՀՀ Զարգաբանության Նախարարության "Զարգաբանական ծրագրերի իրականացման գրասենյակ" ՊՀ պայմանագիր N ԲԸԱՀԱԸԶԲ - 15/2			
Փոխ.	Թերթ	N փաստ.	Ստորագր.	Ամսաթ.	ՀՀ ՏԿ Ա. ԱԻ Նախարարության Նոր համալիրի վերակառուցում /Կոնստրուկտորական լուծումներ/	Փուլ	Թերթ	Թերթեր
Ն.Գ.Ծ	Ռ. Ավետիսյան					ԱՆ	ԿԼ-13	74
Նախագծեց	Գ. Պարոնյան				Սյուների մակերևակորման հատակագիծ "6"-ից "11"-րդ առանցք Մ1:100			
Նախագծեց	Գ. Բարսեղյան							
Ստուգեց	Գ. Իվանյան							