
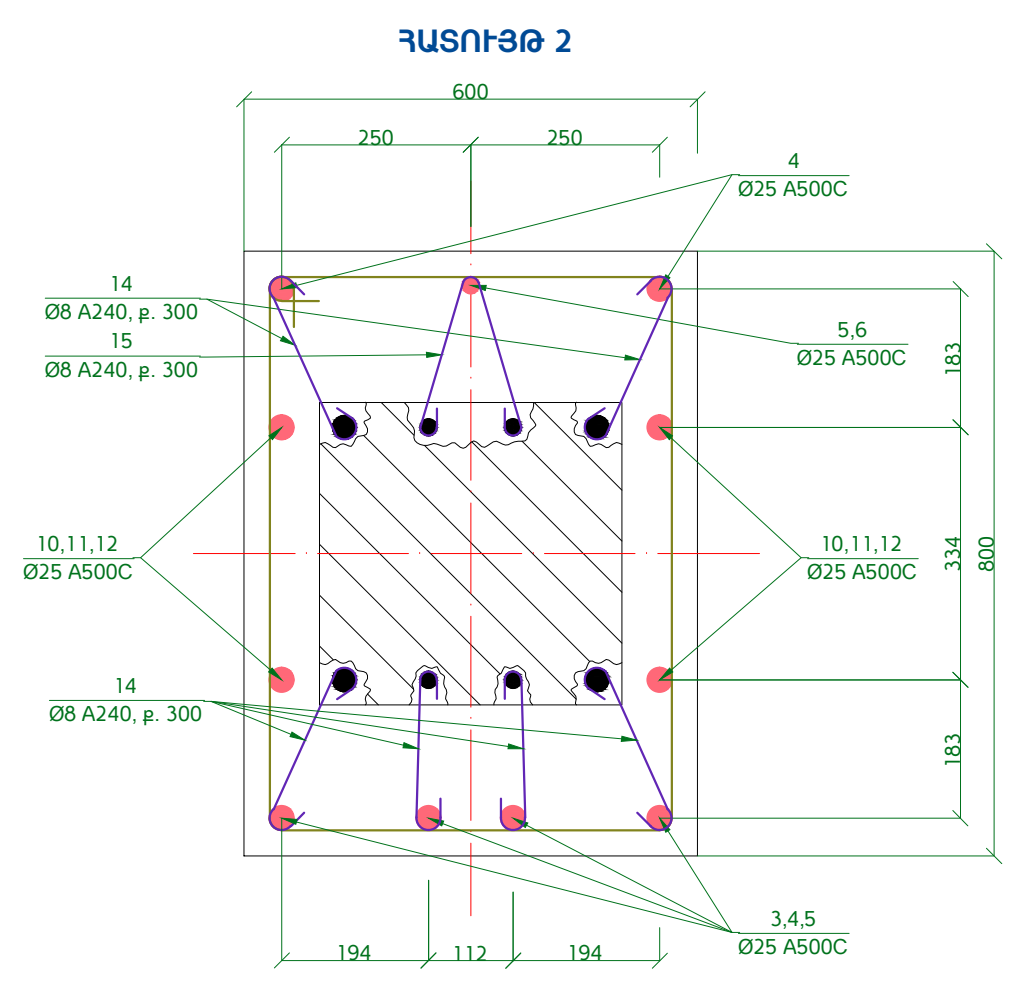
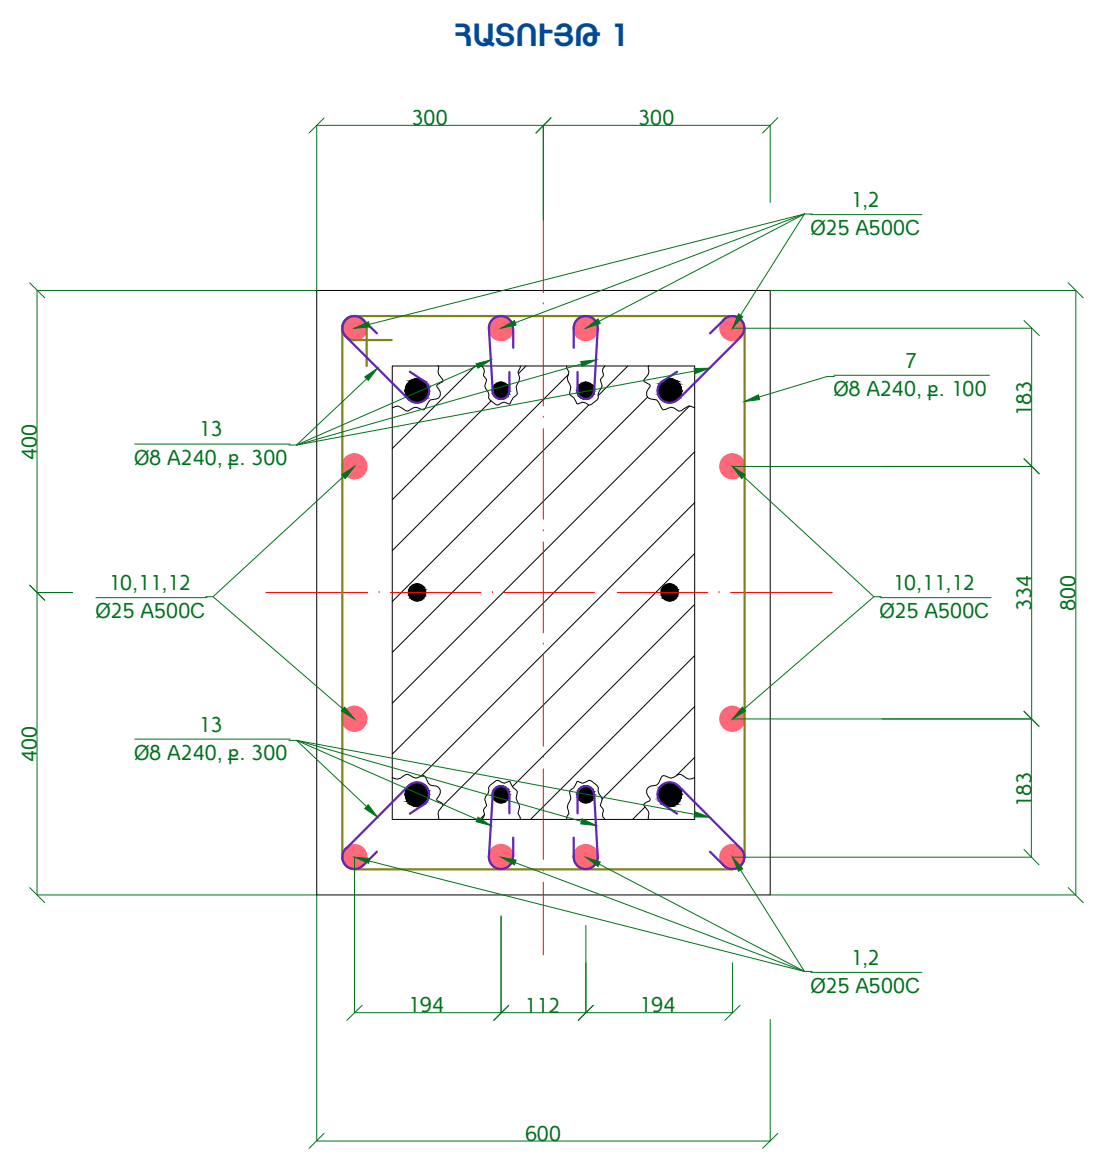
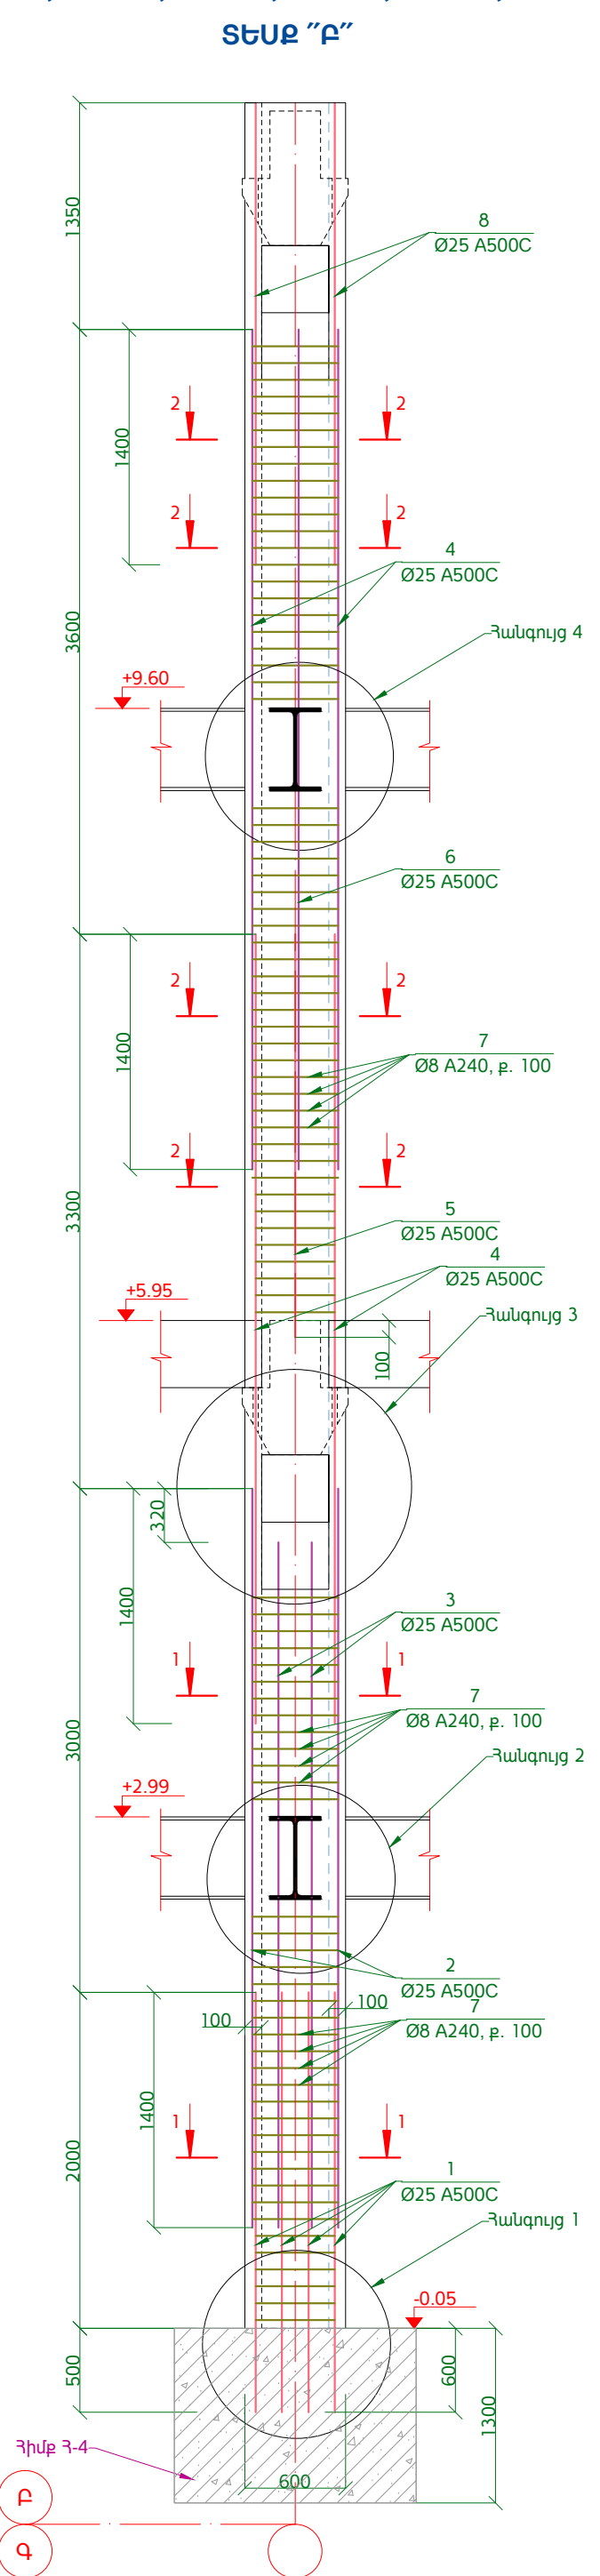
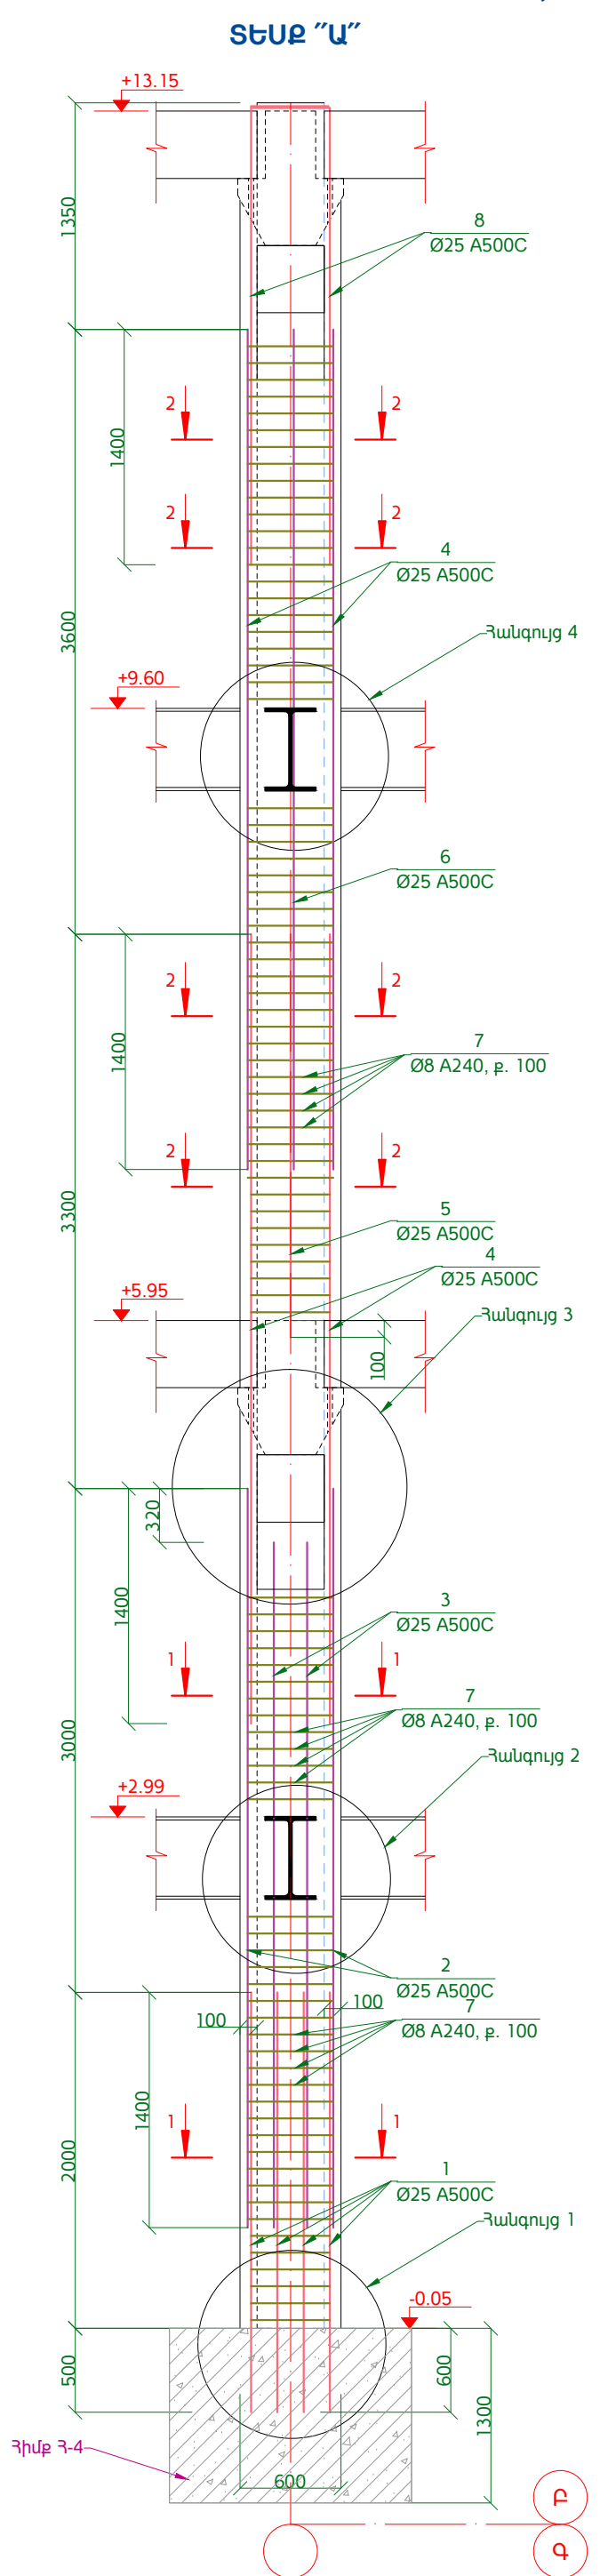


ՍՅՈՒՆԵՐ Ս-Բ1, Ս-Բ2, Ս-Բ3, Ս-Բ4, Ս-Բ5, Ս-Բ6, Ս-Բ7, Ս-Բ8, Ս-Բ9, Ս-Բ10, Ս-Բ11, Ս-Գ1, Ս-Գ2, Ս-Գ3, Ս-Գ4, Ս-Գ5, Ս-Գ6, Ս-Գ7, Ս-Գ8, Ս-Գ9, Ս-Գ10, Ս-Գ11

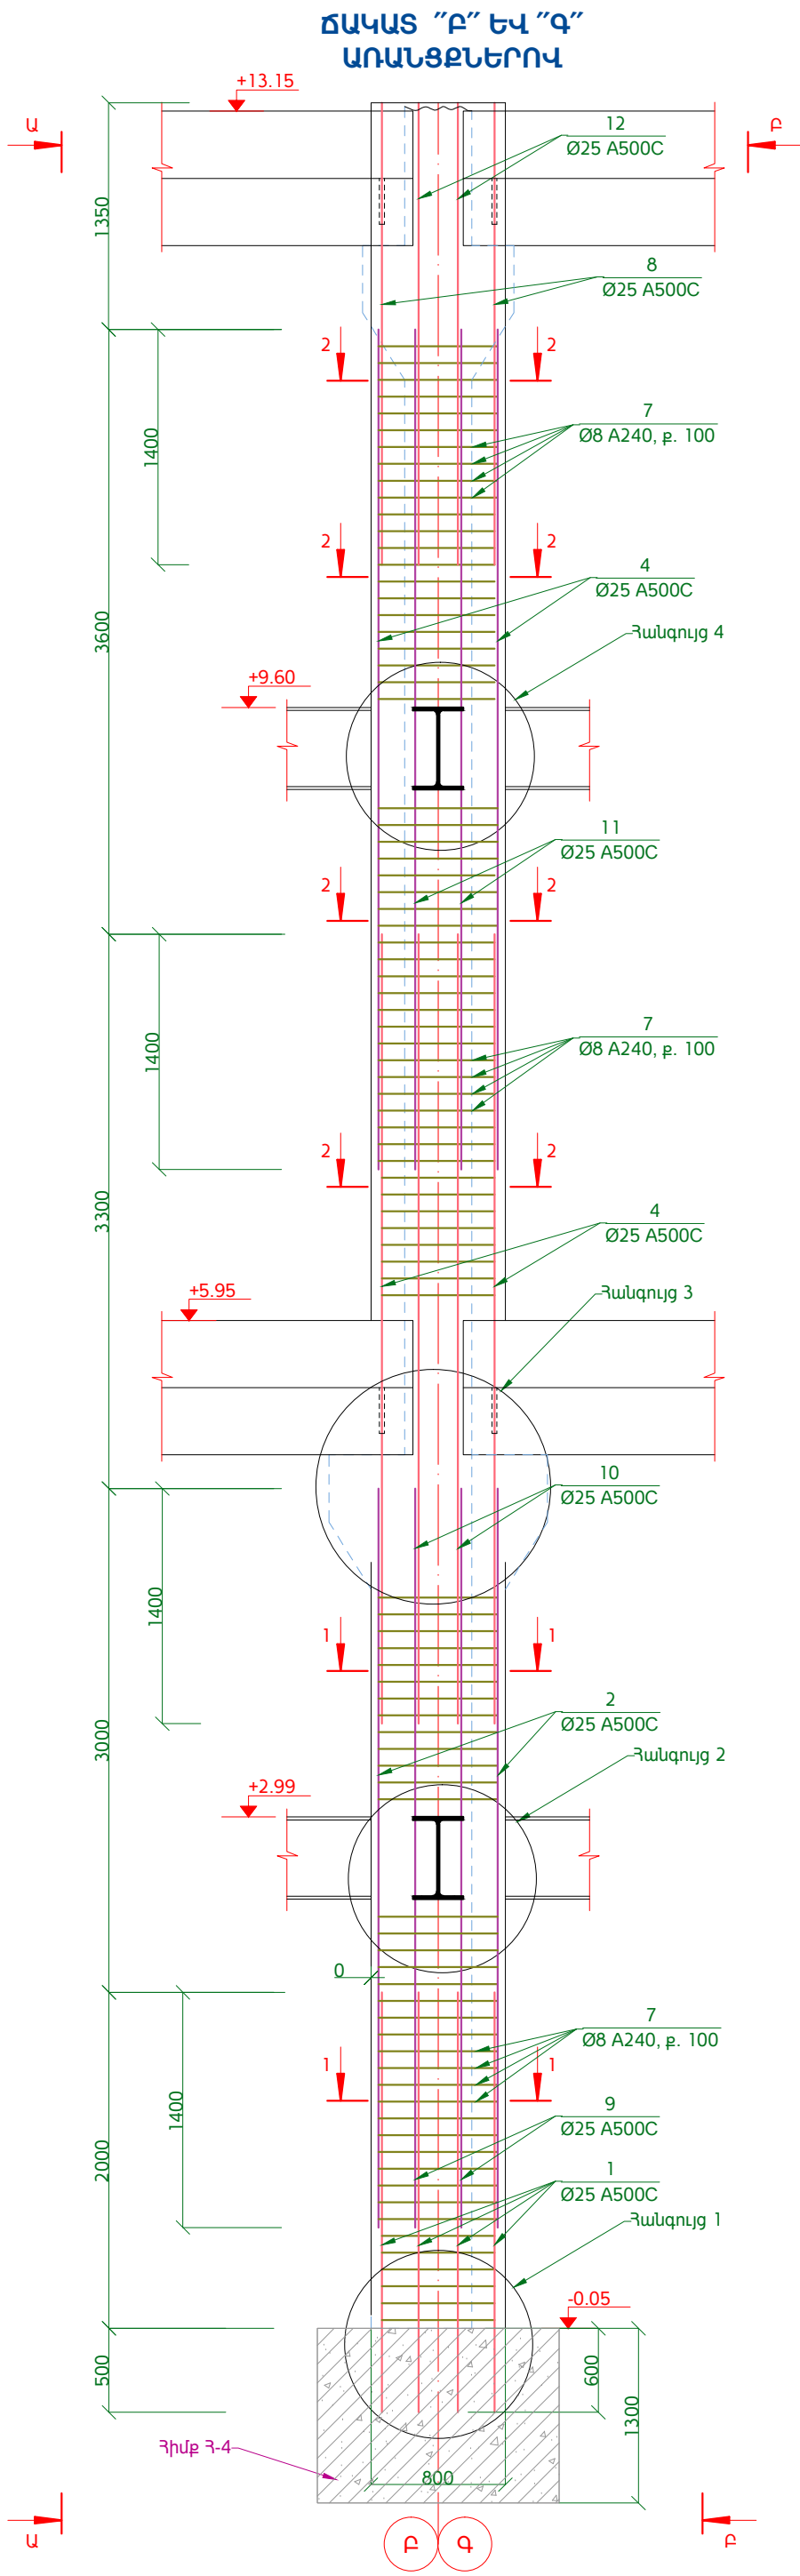

ԾԱՆՈԹՈՒԹՅՈՒՆ

1. Սյուներ Ս-Դ5, Ս-Դ6, Ս-Գ5 և Ս-Գ6-ում դեֆորմացիոն կարի կողմից դիրքեր 10, 11, 12 փոխարինել Ø5Bp-1 100x100 (210.0 մ, 130.0 կգ) ցանցով 40 մմ բետոնի շերտով:

2. Թերթը նայել համատեղ ԿԼ-12, ԿԼ-13, ԿԼ-23, ԿԼ-24, ԿԼ-25 թերթերի հետ:

| | | | | | | | | |
|-----------|--------------|----------|--------|---|--|--|-------|--------|
| | | | | | | ՀՀ Զարգաբաշխության նախարարության "Զարգաբաշխական ծրագրերի իրականացման գրասենյակ" ՊՉ պայմանագիր N ԲԸԱԴԱԸԶԲ -15/2 | | |
| Փոխ. Թերթ | N փաստ. | Ստորագր. | Ամսաթ. | ՀՀ ՏԿ և ԱԻ նախարարության տր համալիրի վերականգնում | | Փուլ | Թերթ | Թերթեր |
| ԼԳՃ | Ռ. Ավետիսյան | | | /Կոնստրուկտորական լուծումներ/ | | ԱԼ | ԿԼ-22 | 74 |
| Նախագծեց | Գ. Պարոնյան | | | Սյուներ Ս-Բ1, Ս-Բ2, Ս-Բ3, Ս-Բ4, Ս-Բ5, Ս-Բ6, Ս-Բ7, Ս-Բ8, Ս-Բ9, Ս-Բ10, Ս-Բ11, Ս-Գ1, Ս-Գ2, Ս-Գ3, Ս-Գ4, Ս-Գ5, Ս-Գ6, Ս-Գ7, Ս-Գ8, Ս-Գ9, Ս-Գ10, Ս-Գ11: | | D E S I G N 2015թ | | |
| Նախագծեց | Գ. Բարսեղյան | | | | | | | |
| Ստուգեց | Գ. Իվանյան | | | | | | | |