




ՀԱՆՈՒՅՑ 3

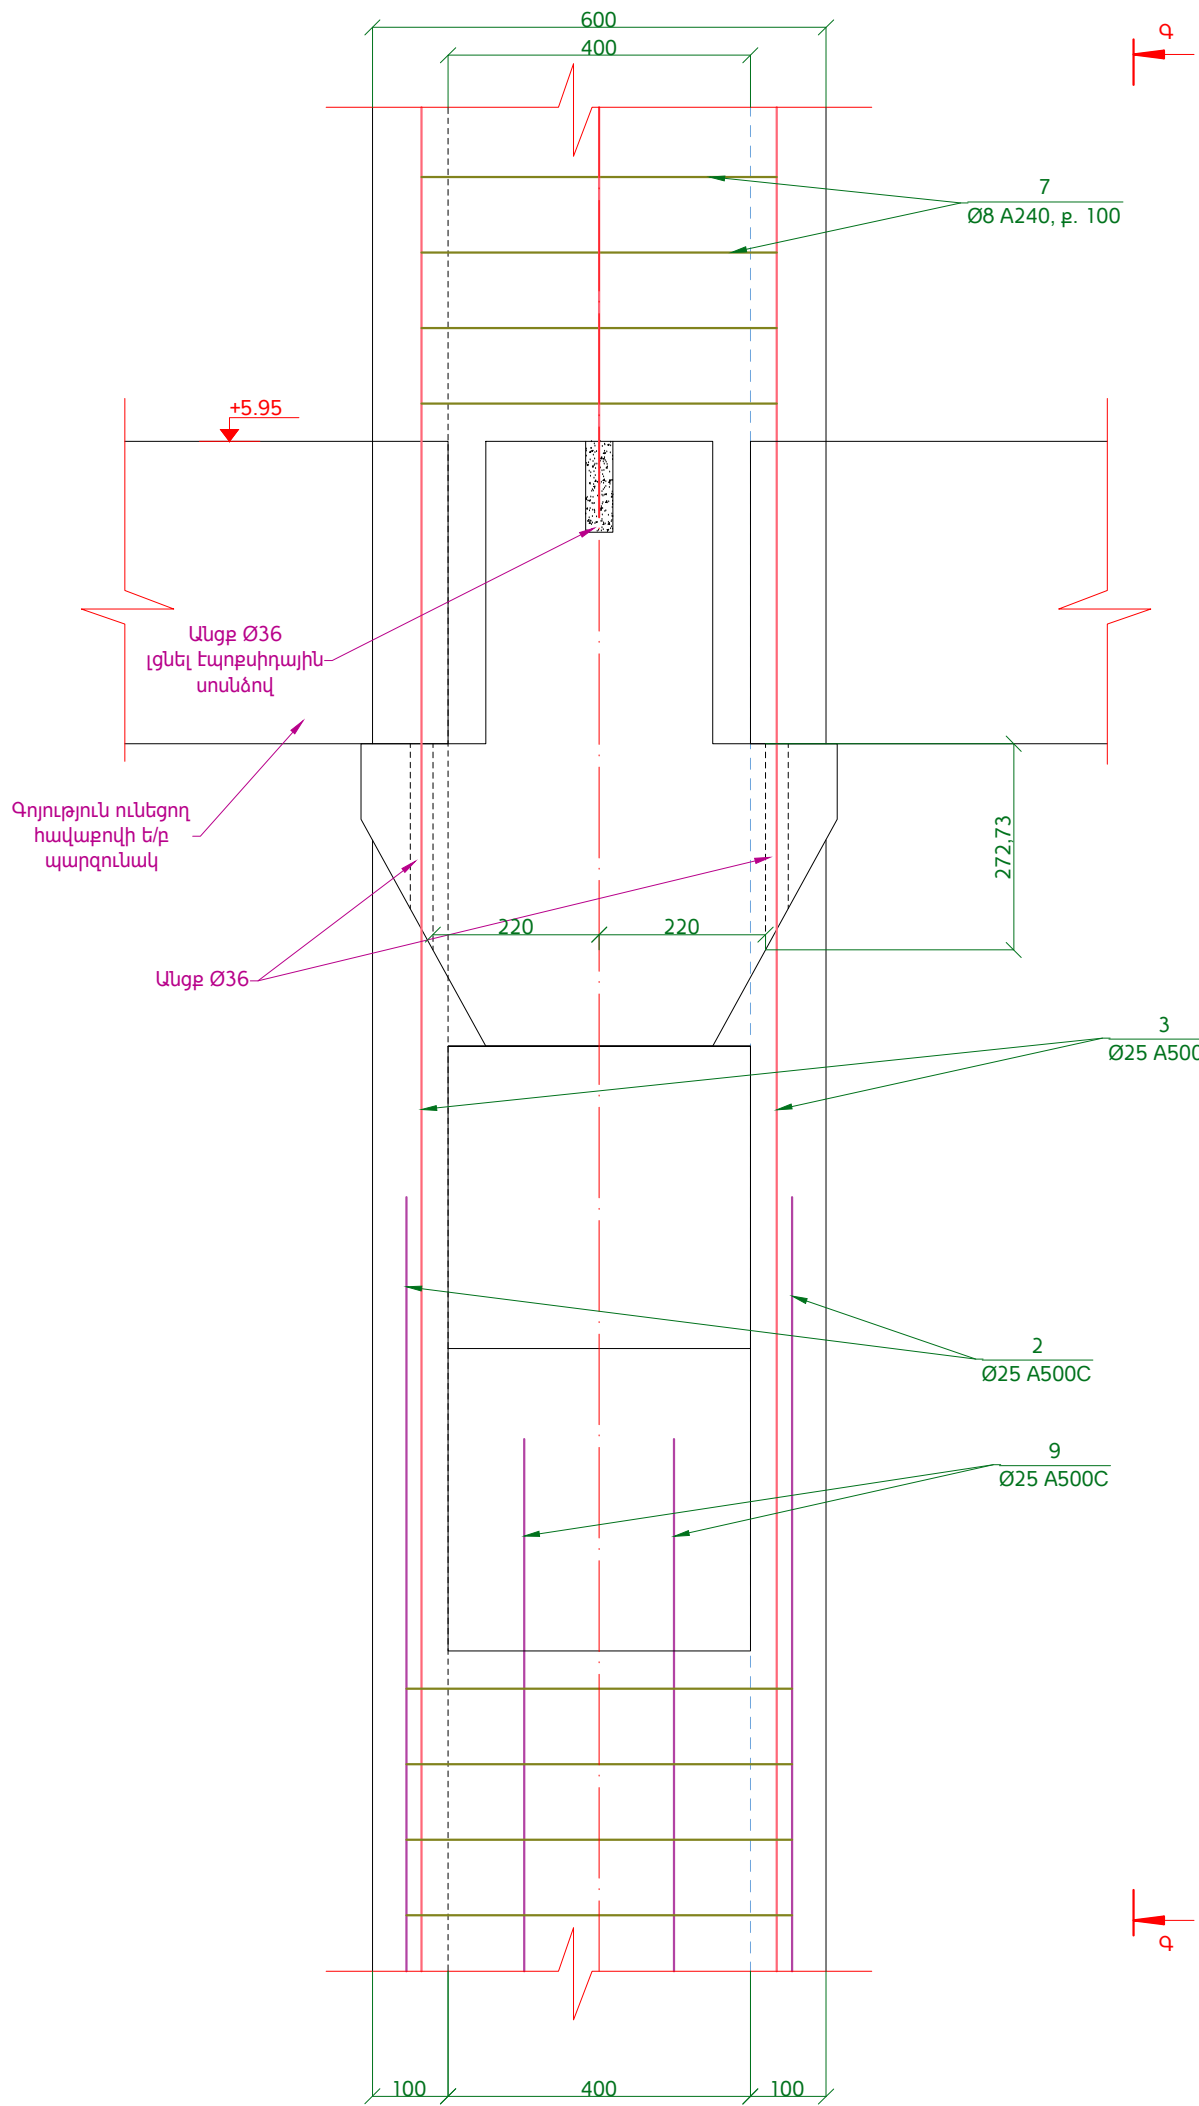


ՏԵՍՔ "Գ"

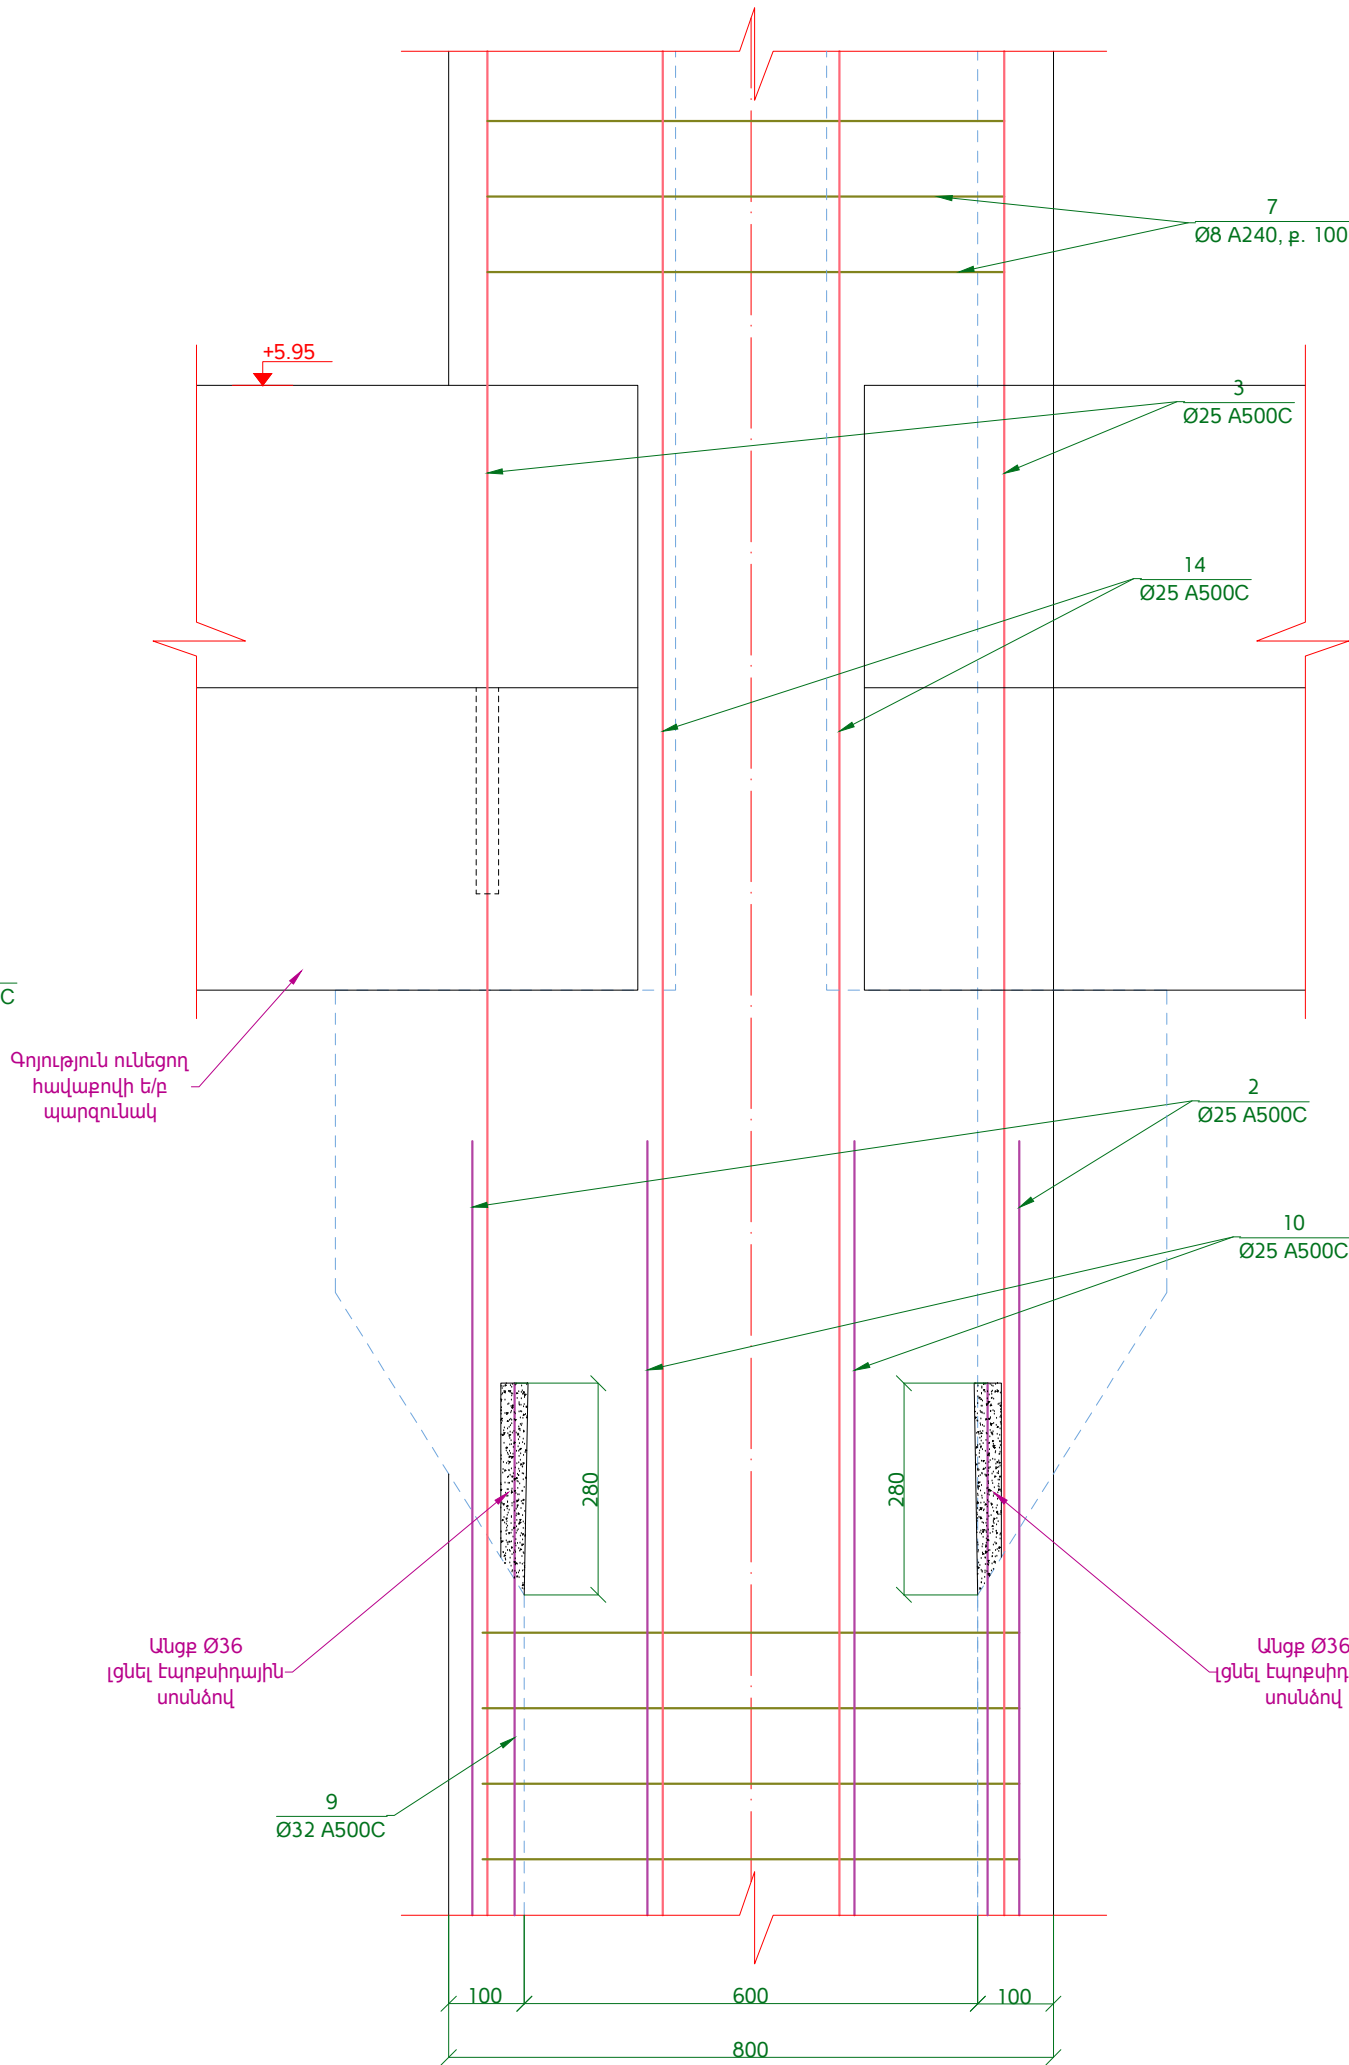

ՀԱՆՈՒՅՑ 4

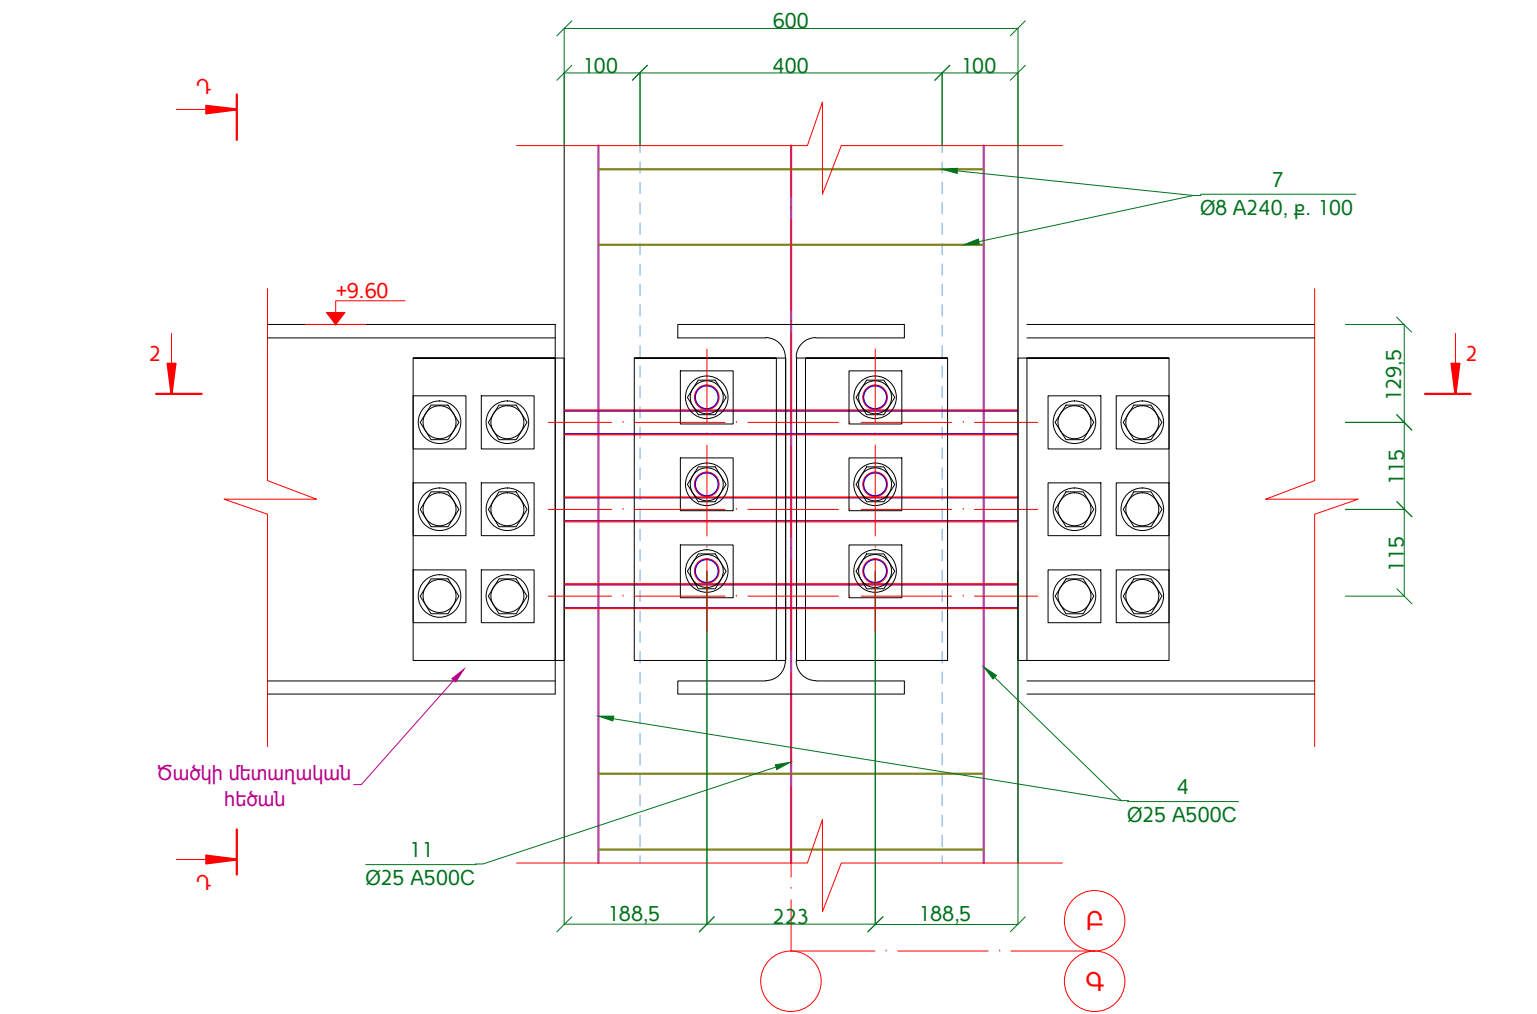

ՏԵՍՔ "Դ"

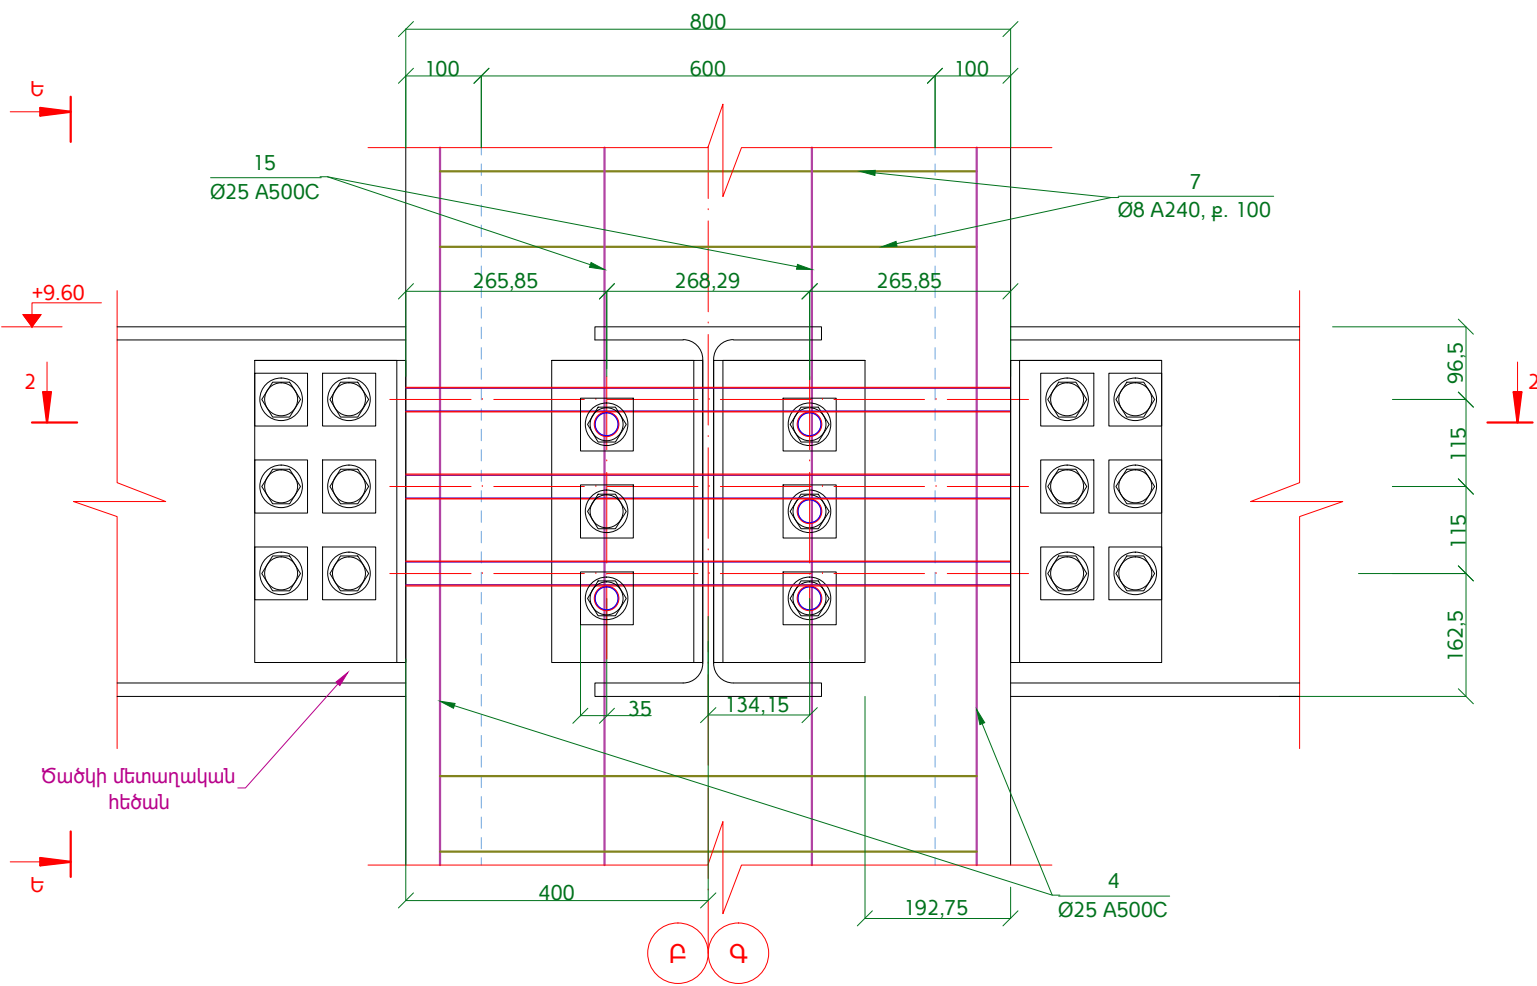

ԾԱՆՈԹՈՒԹՅՈՒՆ

1. Թերթը նայել համատեղ ԿԼ-22 թերթի հետ:

					ՀՀ Զարգաշխույթի նախարարության "Զարգաշխույթի ծրագրերի իրականացման գրասենյակ" ՊՈԱԿի պալատական գրասենյակ N ԲԸԱԴԱԸԶԲ - 15/2			
Փոխ. թերթ	N փաստ.	Ստորագր.	Ամսաթ.		ՀՀ ՏԿ և ԱԻ նախարարության տրված վերականգնողական /Կոնստրուկտորական լուծումներ/	Փուլ	Թերթ	Թերթեր
ԼԳԾ	Ռ. Ավետիսյան					ԱԼ	ԿԼ-24	74
Նախագծեց	Գ. Պարոնյան				Հանգույցներ 3, 4, Մ1:10	UNU D E S I G N 2015թ		
Նախագծեց	Գ. Բարսեղյան							
Ստուգեց	Գ. Իվանյան							