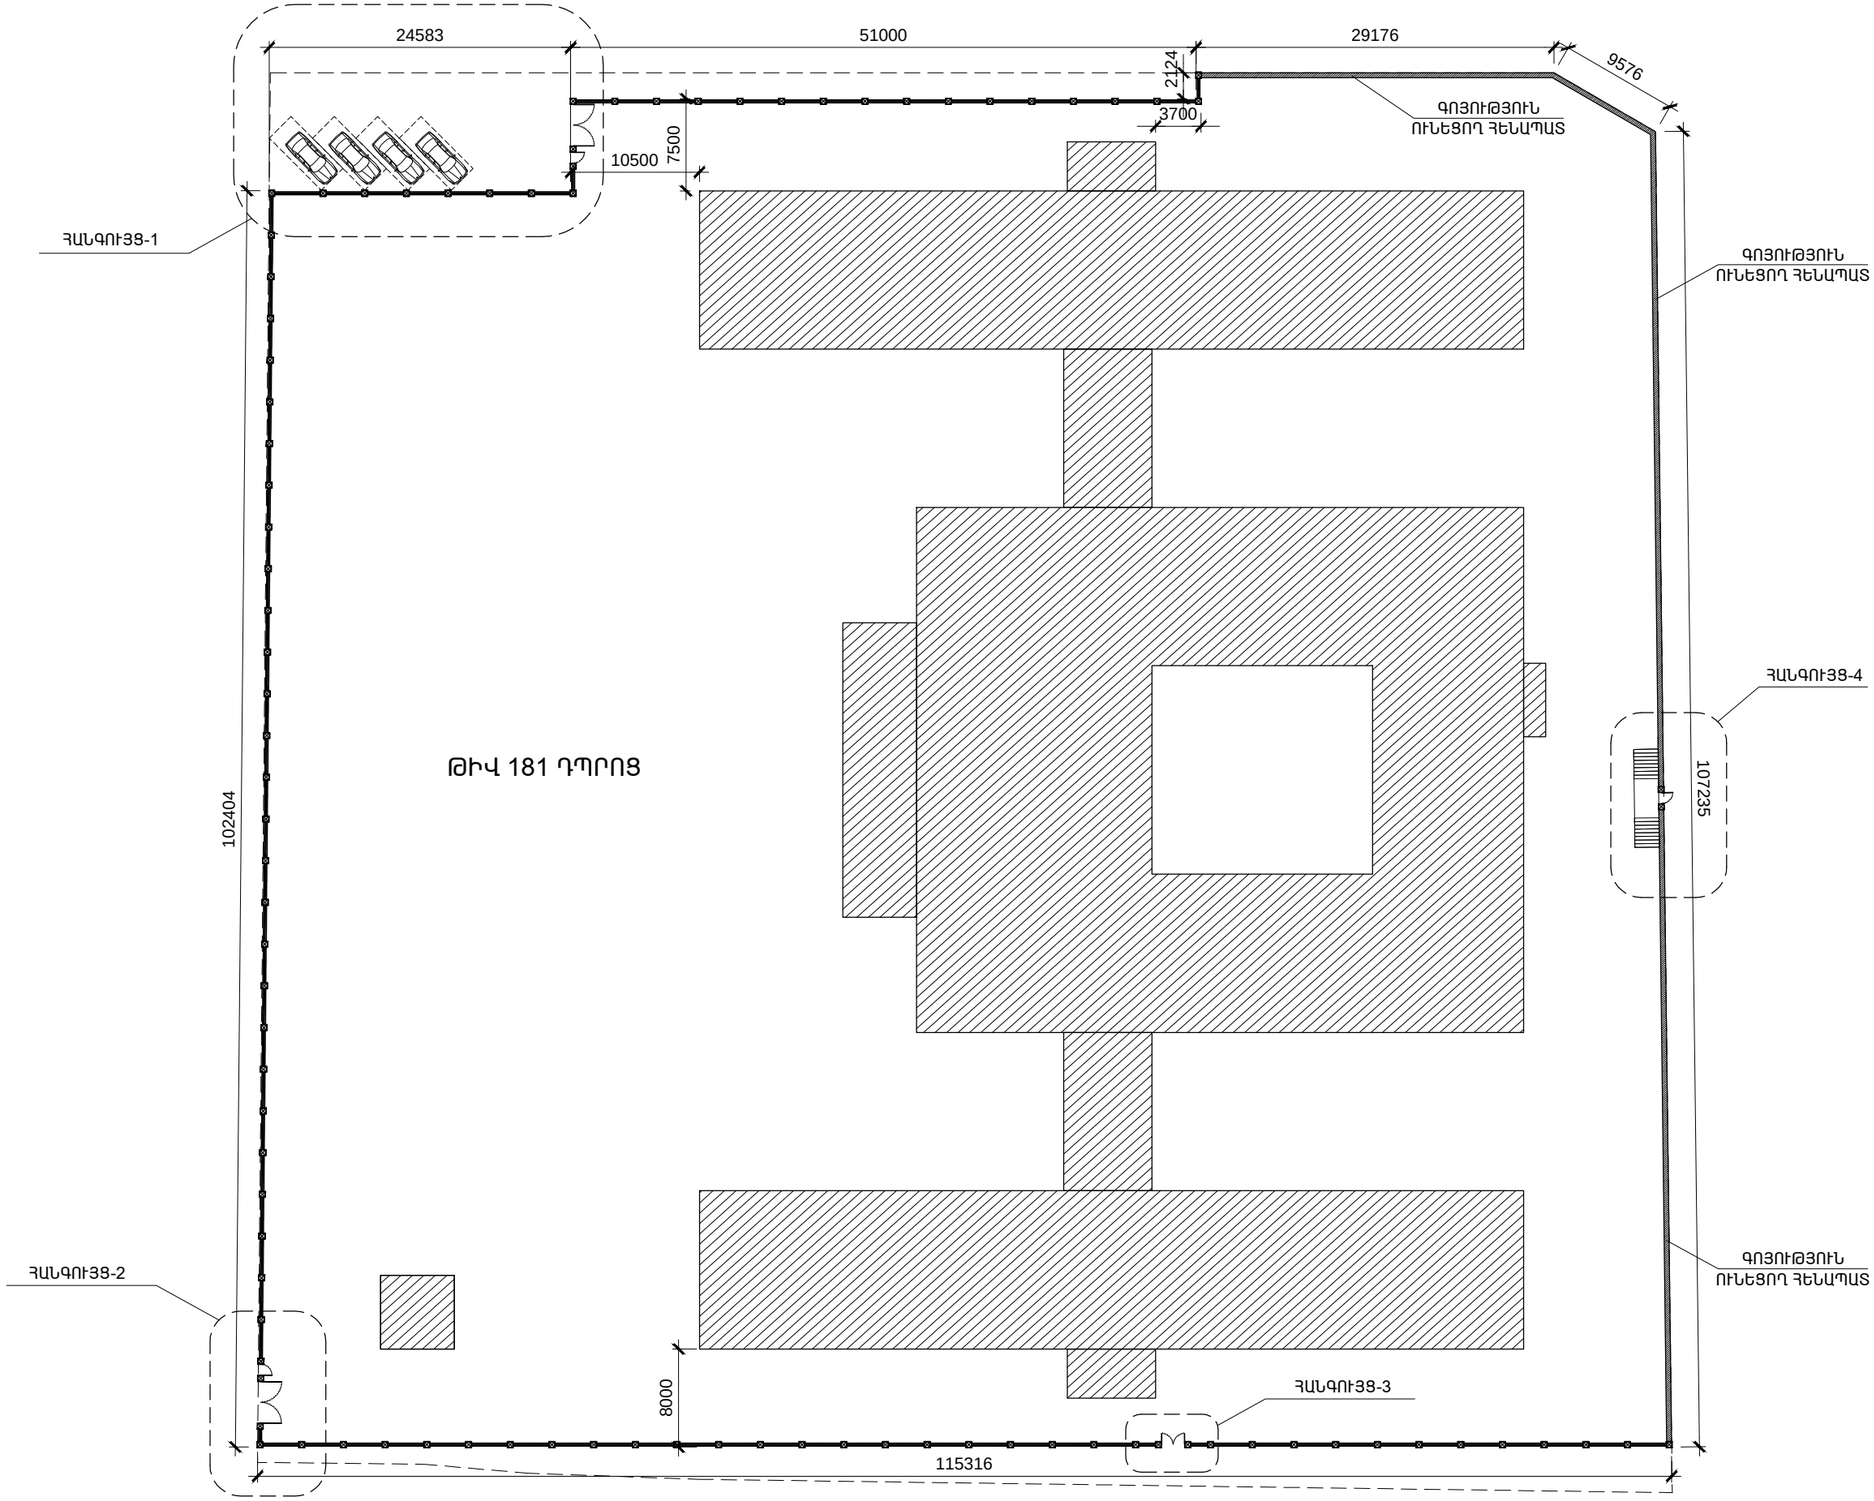


ԳԼԽԱՎՈՐ ՀԱՏԱԿԱԳԻԾ Մ 1:500

| | | | | | | | |
|---|---|---|---|---|---|---|---|
| ՄԱԼԱԹԻԱ-ՍԵԲԱՍՏԻԱ ՎԱՐՉԱԿԱՆ ՇՐՋԱՆ, Ա. ԲԱԲԱՋԱՆՅԱՆ ՓՈՂՈՑ Հ. 4 ՇԵՆՔ, «Հ. 181 ՀԻՄՆԱԿԱՆ ԴՊՐՈՑ» ՊՈԱԿ | | | | | | | |
| ՏՆՕՐԵՆ | Մ. ՄՈՒՐԱԴՅԱՆ | | | ՊԱՐԻՍՊԻ ԿԱՌՈՒՑՈՒՄ | ՓՈՒԼ | ԹԵՐԹ | ԹԵՐԹ |
| Ն. Գ. Ճ | Ա. ՄԵԼԻՔՅԱՆ | | | | ԱՆ | | |
| ՆԱԽԱԳԾ. | Վ. ՂԱՋԱՐՅԱՆ | | | | | | |
| | | | | ԳԼԽԱՎՈՐ ՀԱՏԱԿԱԳԻԾ Մ 1:500 | «ՏԵԽՇԻՆ» ՍՊԸ | | |
| | | | | | | | |