

«ԳԱԶՊՐՈՍ ԱՐՄԵՆԻԱ» ՓԲԸ  
«ԻՆՋԵՆԵՐԱԿԱՆ ԿԵՆՏՐՈՆ»  
ՄԱՍՆԱՃՅՈՒՂ



ЗАО «ГАЗПРОМ АРМЕНИЯ»  
ФИЛИАЛ  
«ИНЖЕНЕРНЫЙ ЦЕНТР»

## ՆԱԽԱԳԾԱ-ՀԵՏԱԶՈՏԱԿԱՆ ԲԱԺԻՆ

Պետական լիցենզիա № 7850

Պետական լիցենզիա № 14832

*Լոռու մարզի Ստեփանավան  
քաղաքի Երիտասարդական փողոցի  
մ/ճ և ց/ճ ս/գ զազատարների  
վթարային հատվածների  
վերատեղադրում*

## ԱՇԽԱՏԱՆՔԱՅԻՆ ՆԱԽԱԳԻԾ

ՕԲՅԵԿՏ № 8/002-15 ԳՍ



ՆՀԲ ՊԵՏԻ ՏԵՂԱԿԱԼ

Ա. ՎԱՆԴԱՆՅԱՆ

ԳԼԽ. ՄԱՍՆԱԳԵՏ

Ժ. ՎԱՆԴԻԿՅԱՆ

ՃԱՐՏԱՐԱԳԵՏ

Ն. ՊԻՎԱԶՅԱՆ

ԵՐԵՎԱՆ 2015թ.

Բ Ա Յ Ա Տ Ր Ա Գ Ի Ր

Սույն աշխատանքային նախագիծը կազմված է համաձայն՝  
 «Գազպրոմ Արմենիա» ՓԲԸ 24.11.2014թ. №05-34/4962 գրության  
 «Գազպրոմ Արմենիա» ՓԲԸ 19.11.2014թ տեխնիկական առաջադրանքի  
 «Ինժեներական կենտրոն»-ի ԳԿՎԱ և Հ բաժնի հետազոտությունների՝ օրյեկտ  
 № 10-07/14.

Նախագծով նախատեսվում է Լոռու մարզի Ստեփանավան քաղաքի  
 քրիտասարդական փողոցի մ/ճ և ց/ճ ստորգետնյա գազատարների վթարային  
 աստվածների վերատեղադրում:

Նախագծով կատարվել է խողովակների փոխարինում ճանապարհների  
 մնցումներում ըստ ԳԿՎԱ և Հ բաժնի հետազոտման տվյալների:

Նախագծով Ø159x4.5մմ, Ø219x6,0մմ գազատարները ընտրված են պողպատյա էլ.  
 ռակցված խողովակներից համաձայն ԳՕՍՍ 10704-91:

Գազատարների մոնտաժումն իրականացվում է մետաղական հենասյուների  
 րա H=2,0÷5,0մ բարձրությամբ:

Կատարվել է 60մ երկարությամբ Ø219x6.0մմ գազատարի ապամոնտաժում և  
 մոնտաժում հենասյուների վրա:

Գազատարը և հենասյուները կոռոզիայից պաշտպանելու համար  
 ախատեսվում է 2 անգամ յուղաներկում:

Շինարարության ավարտից հետո կատարվում է կառուցվող գազատարի  
 չամաքում և փորձարկում:

**Եզրակացություն**

Նախագիծը մշակված է համաձայն գործող ՀՀՇՆ-12.03.01-04 «Գազաբաշխիչ  
 ամակարգեր» ՇՆՁ IV 12.101-04 պահանջների և «Անվտանգության կանոնները գազի  
 նստությունում» տեխնիկական կանոնակարգի պահանջների:

Աշխատանքները սկսելուց առաջ պետք է նշանակվի տեխնիկական հսկողության  
 րկայացուցիչ պատվիրատուի կողմից:

Նախագծից բոլոր շեղումները պետք է համաձայնեցվեն պատվիրատուի,  
 սկզբնական կազմակերպության և նախագծի հեղինակի հետ:

Կազմեց



Ն. Պիվազյան

ռու մարզի Ստեփանավան քաղաքի Երիտասարդական փողոցի մ/ճ և ց/ճ ստորգետնյա

գազատարների վթարային հատվածների վերատեղադրում

**Ե Ձ Ր Ա Կ Ա Ց ՈՒ Թ Յ ՈՒ Ն**

Տեղամասի ինժեներա-երկրաբանական պայմանների մասին

Հետազոտվող տարածքը գտնվում է Ստեփանավան քաղաքի կենտրոնական մասում, Երիտասարդական փողոցի վրա, որի երկարությունը կազմում է 1150մ: Տեղանքը բարեկարգված է, նրա բացարձակ նիշերը կազմում են 1401,0-1403,0մ:

Ուղեգծի ընդհանուր երկարությունը կազմում է 1150,0մ, վերատեղադրվող խողովակների երկարությունը կազմում է 132 մ:

Կլիմայական տեսակետից տարածքը գտնվում է ՀՀ «Չափավոր» գոտում: Օդի ջեմաստիճանը տատանվում է  $-31^{\circ} \text{C}$   $+36^{\circ} \text{C}$  սահմաններում: Տարեկան մթնոլորտային տեղումները կազմում են 687 մմ: Այստեղ գերակշռում են արևմտյան ուղղության քամիները:

Գրունտի սառեցման խորությունը կազմում է 58 սմ:

Գեոմորֆոլոգիական տեսակետից տարածքը գտնվում է լճային հարթավայրի վրա: Երկրաբանական տեսակետից տարածքը գտնվում է յուրա-կավճի խիստ դիպոկացված շերտախմբերի վրա, պլեյստոցենի ժամանակ ծածկված հրաբխային ապառներով:



Տեղամասի գրունտները ուղեգծի երկարությամբ բավականին միատարր են և կայացված են հետևյալ տարատեսակներով.

- 0,0-0,1- ասֆալտ
- 0,1-0,3-լիցք-խիճ տոփանված, ամուր
- 0,3-0,9-լիցք-խիճ և կավավազ, տոփանված
- 0,9-1,2-կավավազ սև, օրգանական մնացորդի պարունակությամբ 10-30%, պլաստիկ թանձրության
- 1,2-1,6- կավավազ գորշ, պինդ թանձրության

Գրունտի մշակման կարգը, ըստ СНиП –IV –II -82, Ժող- 1, աղ. 1, հետևյալն է.

- Ասֆալտ-IV
- Խիճ տոփանված-13
- Լիցք-24-6
- Կավավազ-34-Б

Եւ հիմնատակեր հենասյուների համար կարող են ծառայել գորշ կավավազները:

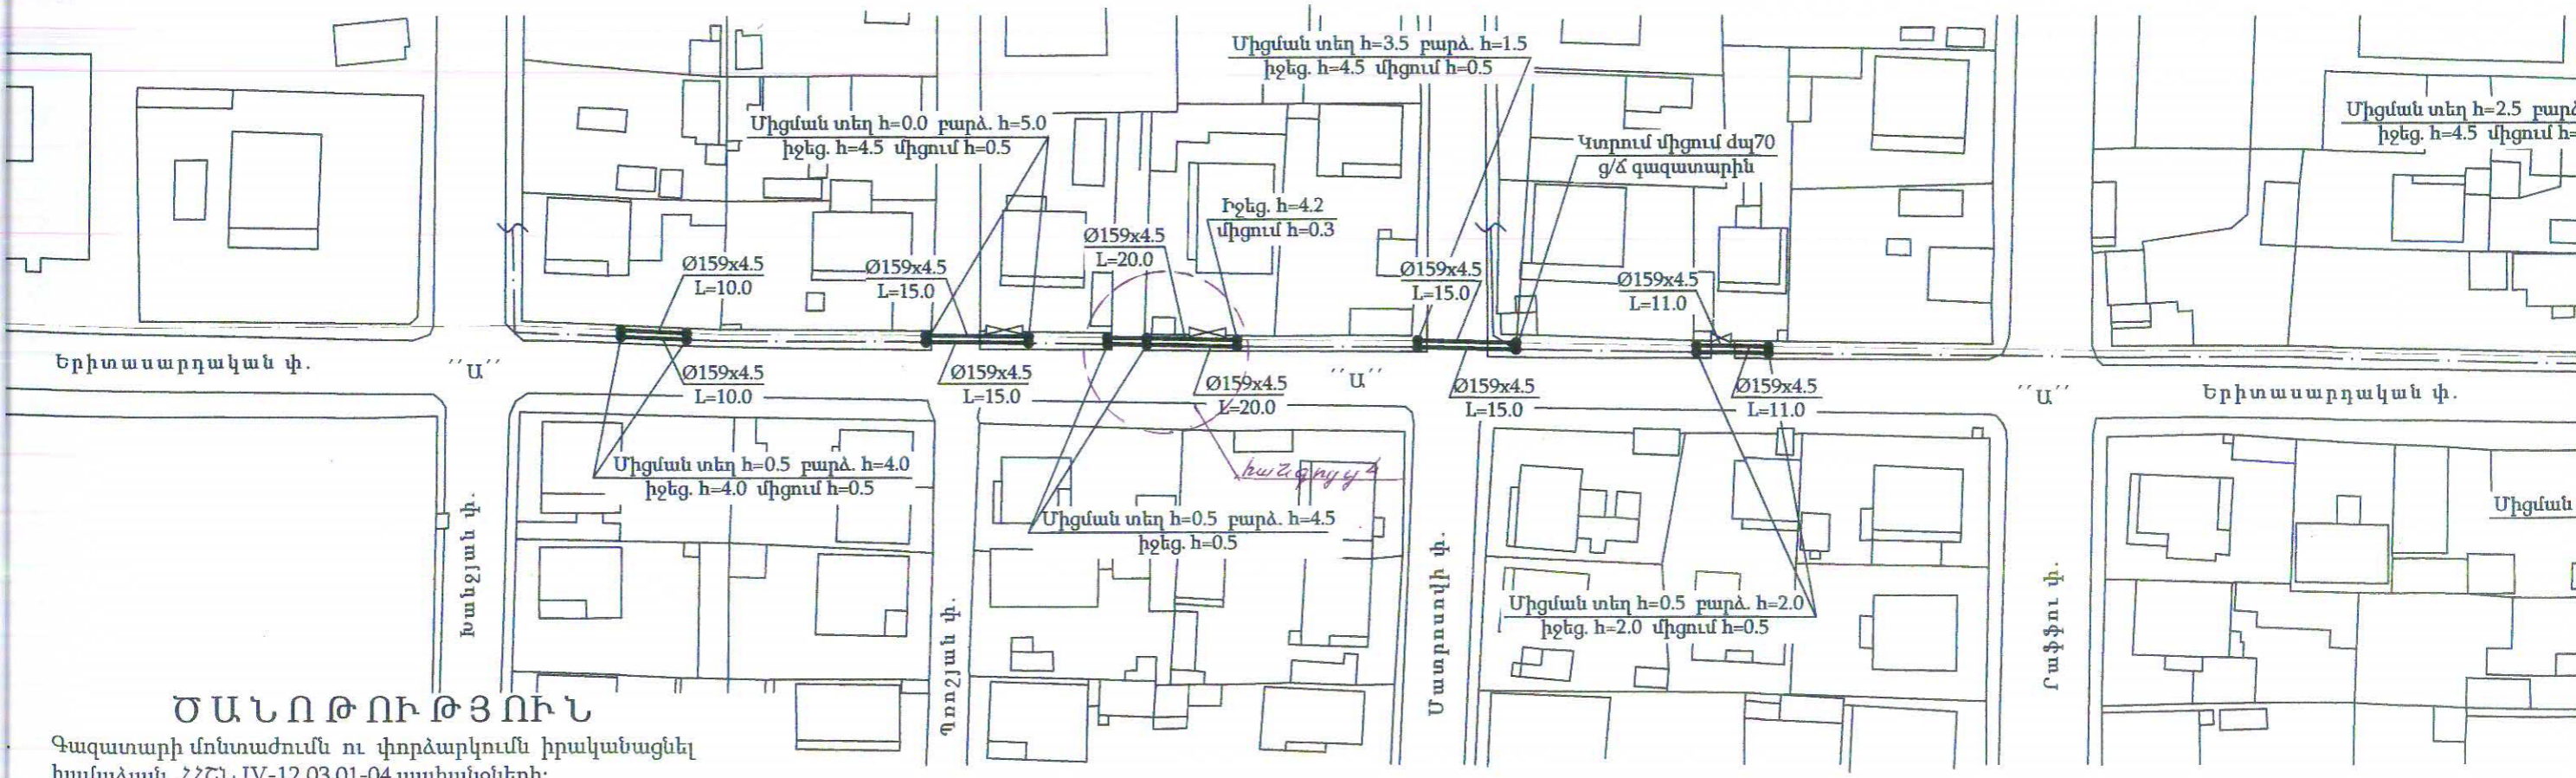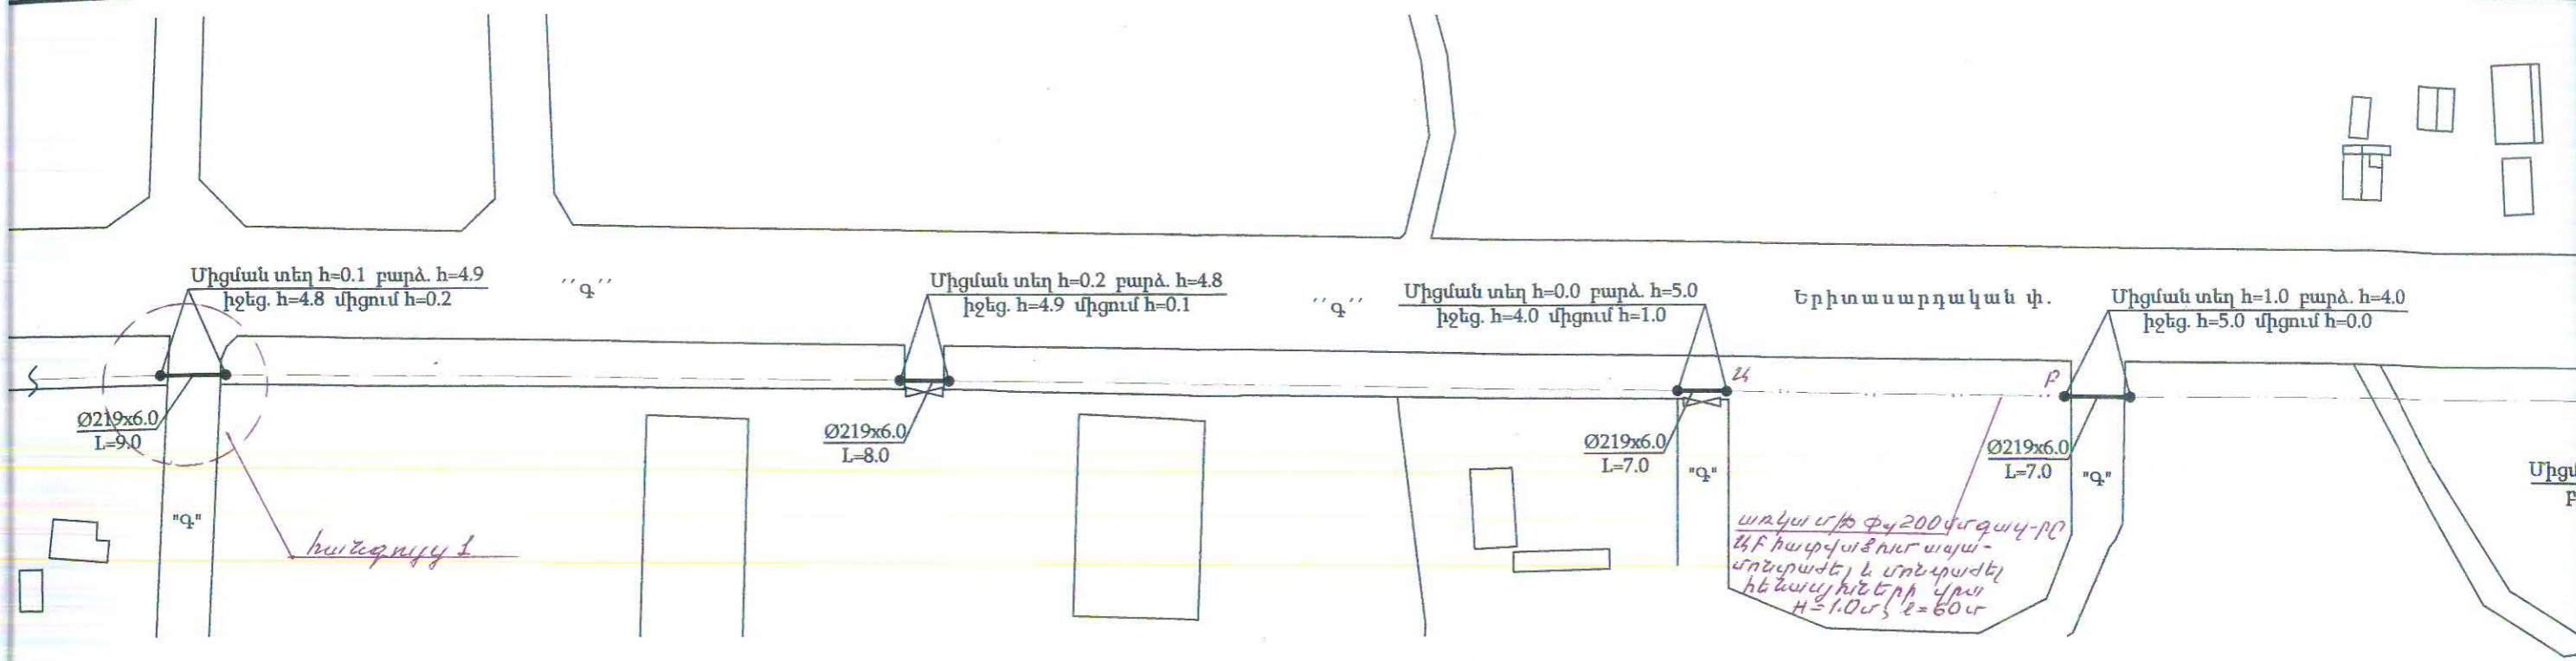


**Ծ Ա Ն Ո Թ ՈՒ Թ Յ ՈՒ Ն**

Գազատարի մոնտաժումն ու փորձարկումն իրականացնել համաձայն ՀՀՇՆ IV-12.03.01-04 պահանջների:  
Մոնտաժային աշխատանքների ժամանակ այլ կոմունիկացիաների ի հայտ գալու դեպքում, որոնք նախագծում նշված չեն, հարկավոր է անհապաղ կանգնեցնել աշխատանքները և տեղյակ պահել շահագործող կազմակերպության աշխատակիցներին:  
Նախագծվող վերգետնյա Մ/Ճ և Ց/Ճ զազատարը տեղադրվում է H=1.0÷5.0 մ բարձրության վրա, ավտոմոբիլային ճանապարհները հատելիս զազատարի բարձրությունը կազմում է H=5.0 մ:  
Միացումը իրականացնել գազային տնտեսության շահագործման ծառայության աշխատակիցների ներկայությամբ:

**Պայմանական նշաններ**

- Նախագծվող Ց/Ճ և Մ/Ճ զազատարներ
- - - - - Գործող Ց/Ճ զազատար
- - - - - Գործող Մ/Ճ զազատար

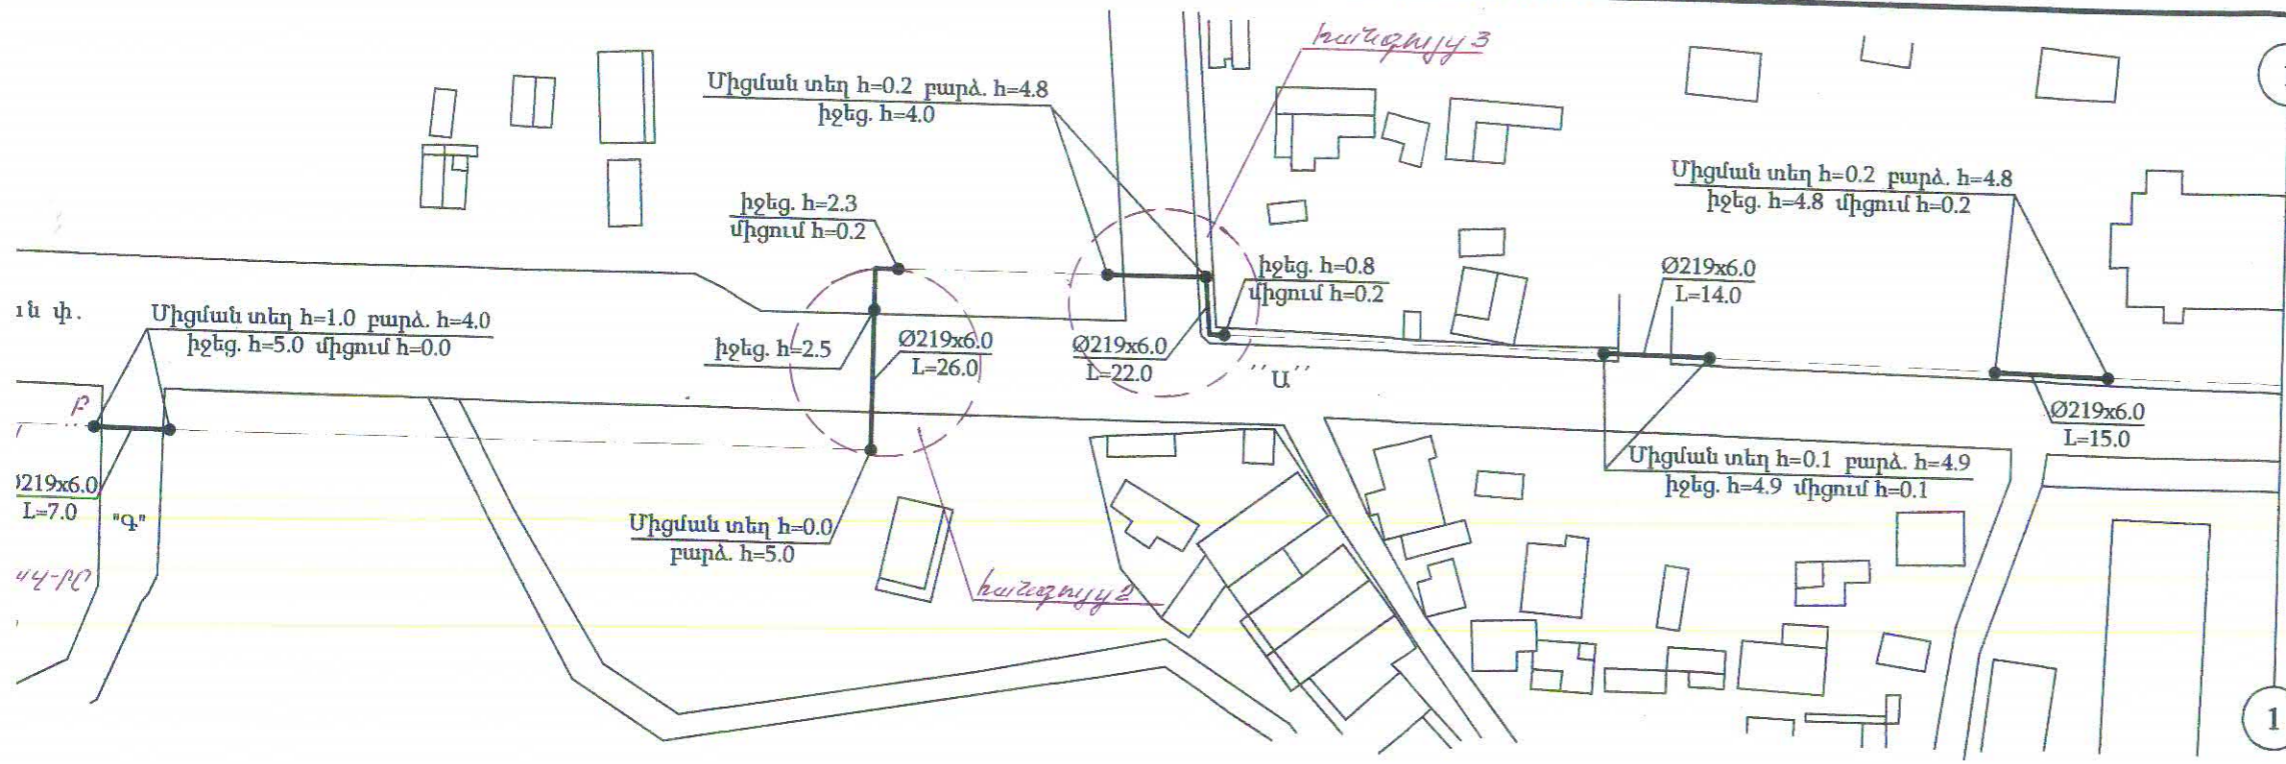


ՀԱՄԱՁԱՅՆՆԵՑՎԱԾ Է  
Ստեփանավան քաղաքի  
քաղաքապետ

ՀԱՄԱՁԱՅՆՆԵՑՎԱԾ Է  
«Գազարում Արմենիա» ՓԲԸ  
ԳԲՑ և ՆԳՀ Շ ու Ս բաժին



Լոռու ԳԳՄ  
Գլխ. ճարտարագետ

ՀԱՄԱՁԱՅՆՆԵՑՎԱԾ Է

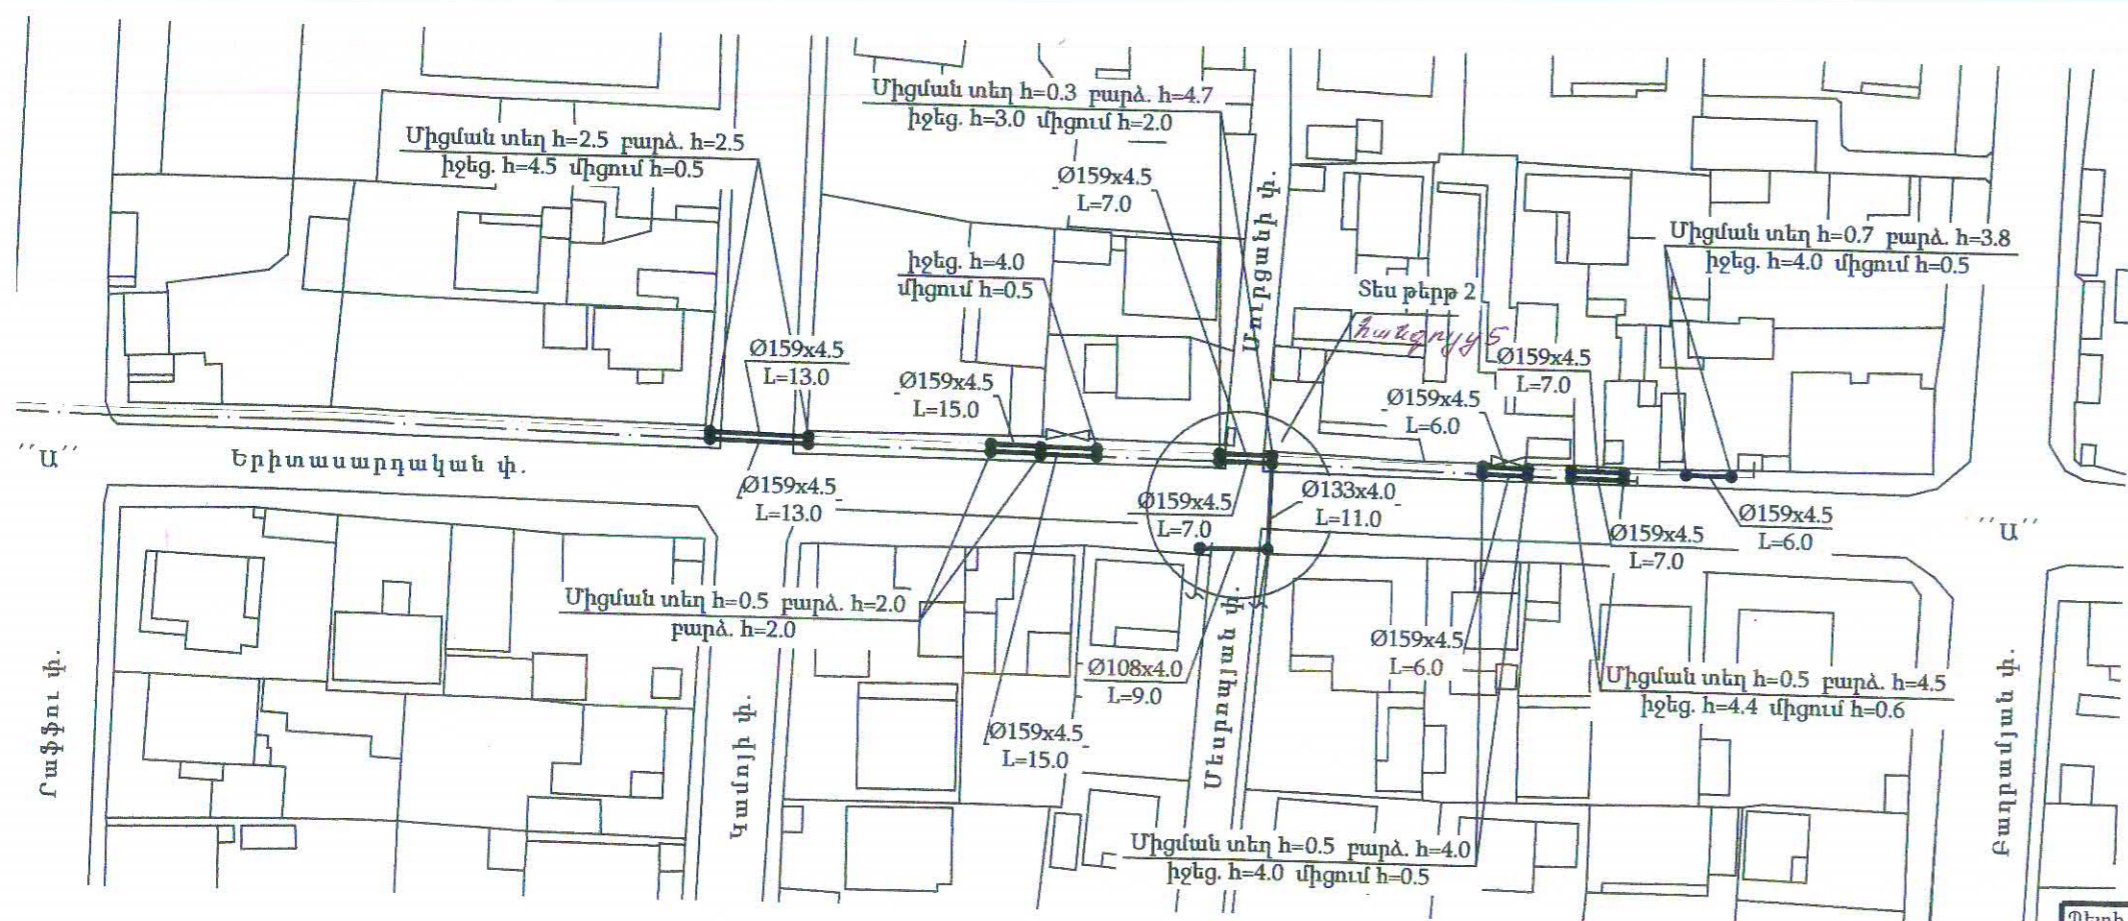

Հանձնարարական 5 "Ստեփանավան"  
Վ. Գրիգորյան

28.04.2015  
«ՀԱՅԷԼՑԱՆՑ» ՓԲԸ  
ԳԲԵԳՔ ճարտարապետական էլեկտրասանճարարական կենտրոն  
01526552

Հանձնարարական 2 "Ստեփանավան"  
Կ. Գրիգորյան



Պետի տեղ.	Ա. Վարդանյան	08.15	ՕԲՅԵԿՏ № 8/002-15
Գլխ. մասն.	Ժ. Վարդիկյան	08.15	
Նախագծող	Ն. Պիվազյան	08.15	
Զավարդող	Ա. Սարգսյան	08.15	
Պաշտոն	ԱԱՀ	Ստորագ.	Լոռու մարզի Ստեփանավան քաղաքի Ել փողոցի մ/ճ և ց/ճ ստորգետնյա զագ վթարային հատվածների վերանորոգում
			Մ/Ճ և Ց/Ճ զագատարներ
			Փուլ
			ՄՆ
			Գագատարի հատակագիծ
			Ս 1:1000
			«Գագատար» ՓԲԸ



ՀԱՄԱՁԱՅՆԵՑՎԱԾ Է

Ստեփանավան քաղաքի քաղաքապետ

*[Handwritten signature]*

Ս.Ղարաքեշիշյան

ՀԱՄԱՁԱՅՆԵՑՎԱԾ Է

«Գազպրոմ Արմենիա» ՓԲԸ  
ԳԲՑ և ՆԳՀ Շ ու Ս բաժին

*[Handwritten signature]*

Ա.Պերոկյան

ՀԱՄԱՁԱՅՆԵՑՎԱԾ Է

Լոռու ԳԳՄ  
Գլխ. ճարտարագետ




*[Handwritten signature]*

Ա.Աթիսյան

Հանձնարարագրի համար 5 «Վերականգնման» շրջան:

*[Handwritten signature]* Վ. Գրիգորյան


28.04.2015թ.

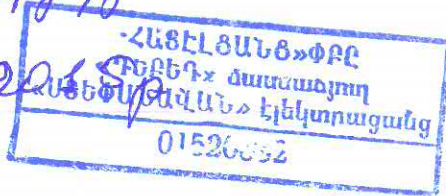

Հանձնարարագրի համար 5 «Վերականգնման» շրջանի մասին  
պետք է հարկադրաբար համաձայնեցնել 55-1  
*[Handwritten signature]*




Վարդանյան	<i>[Signature]</i>	07.15	ՕԲՅԵԿՏ № 8/002-15 ԳՄ			
Վարդիկյան	<i>[Signature]</i>					
Պիվազյան	<i>[Signature]</i>		Լոռու մարզի Ստեփանավան քաղաքի Երիտասարդական փողոցի մ/ճ և ց/ճ ստորգետնյա գազատարների վթարային հատվածների վերատեղադրում			
Սարգսյան	<i>[Signature]</i>					
			Մ/ճ և Ց/ճ գազատարներ	Փուլ	Թերթ	Թերթեր
				ԱՆ	1	4
ԱԱՀ	Ստորագ.		Գազատարի հատակագիծ Մ 1:1000	«Գազպրոմ Արմենիա» ՓԲԸ «Ինժեներական կենտրոն» մասնաձյուղ		

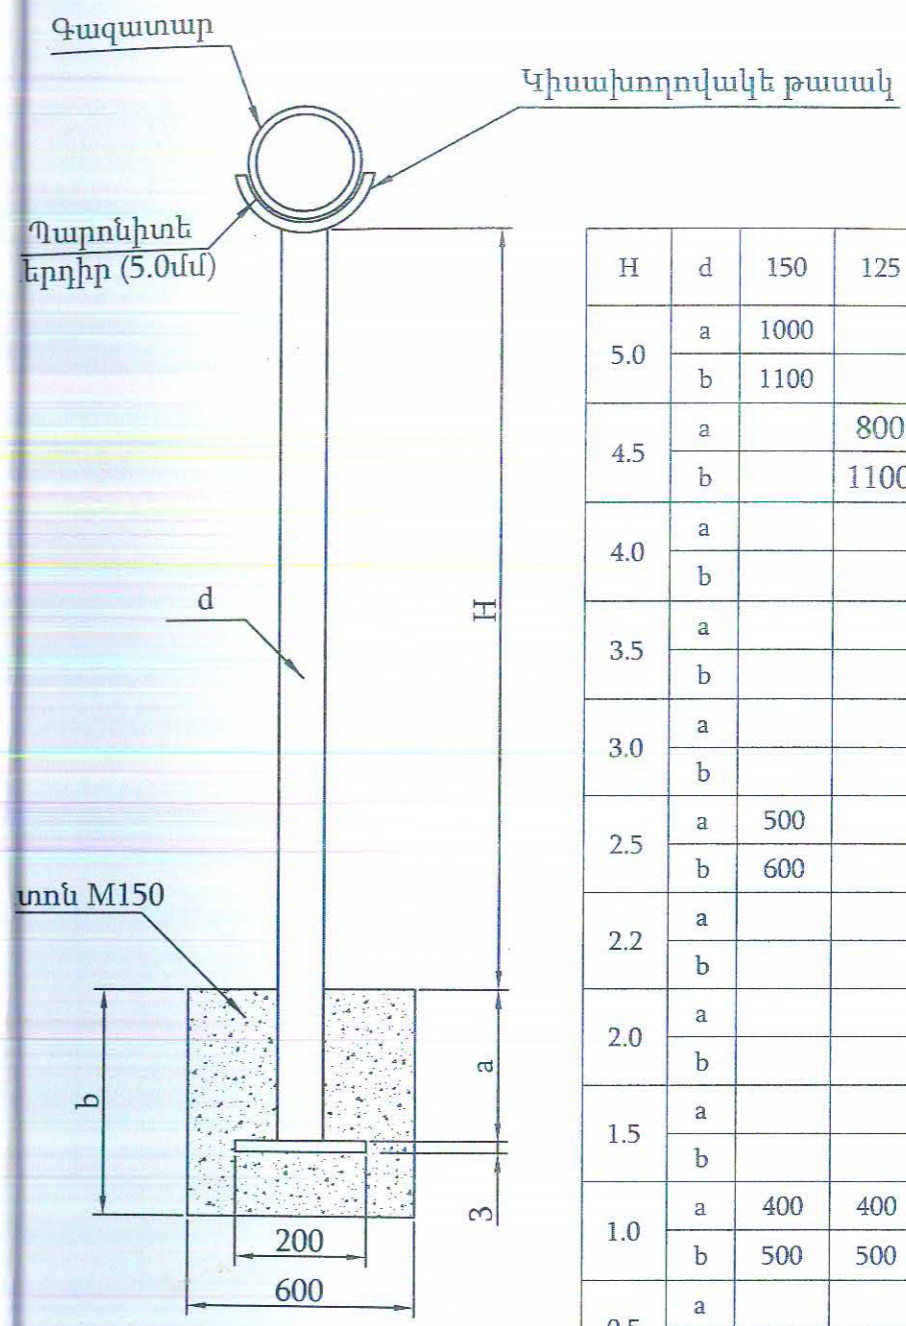

Աղյուսակ 1

H	d	150	125	100	80	70	50
5.0	a	1000		1000			
	b	1100		1100			
4.5	a		800				
	b		1100				
4.0	a						
	b						
3.5	a						
	b						
3.0	a						
	b						
2.5	a	500					
	b	600					
2.2	a						
	b						
2.0	a						
	b						
1.5	a						
	b						
1.0	a	400	400				
	b	500	500				
0.5	a						
	b						

Ին՝	Ա. Վարդանյան	07.15	<b>ՕԲՅԵՎՏ N° 8/002-15 ԳՄ</b>			
Ան՝	Ժ. Վարդիկյան					
Թող	Ն. Պիվազյան		Լոռու մարզի Ստեփանավան քաղաքի Երիտասարդական փողոցի մ/ճ և ց/ճ ստորգետնյա գազատարների վթարային հատվածների վերատեղադրում			
Ոն	ԱԱՀ	Ստորագ.	Մ/ճ և Ց/ճ գազատարներ	Փուլ	Թերթ	Թերթեր
				ԱՆ	3	4
			Շարժական հենասյուն	«Գազպրոմ Արմենիա» ՓԲԸ «Ինժեներական կենտրոն» մասնաձյուղ		

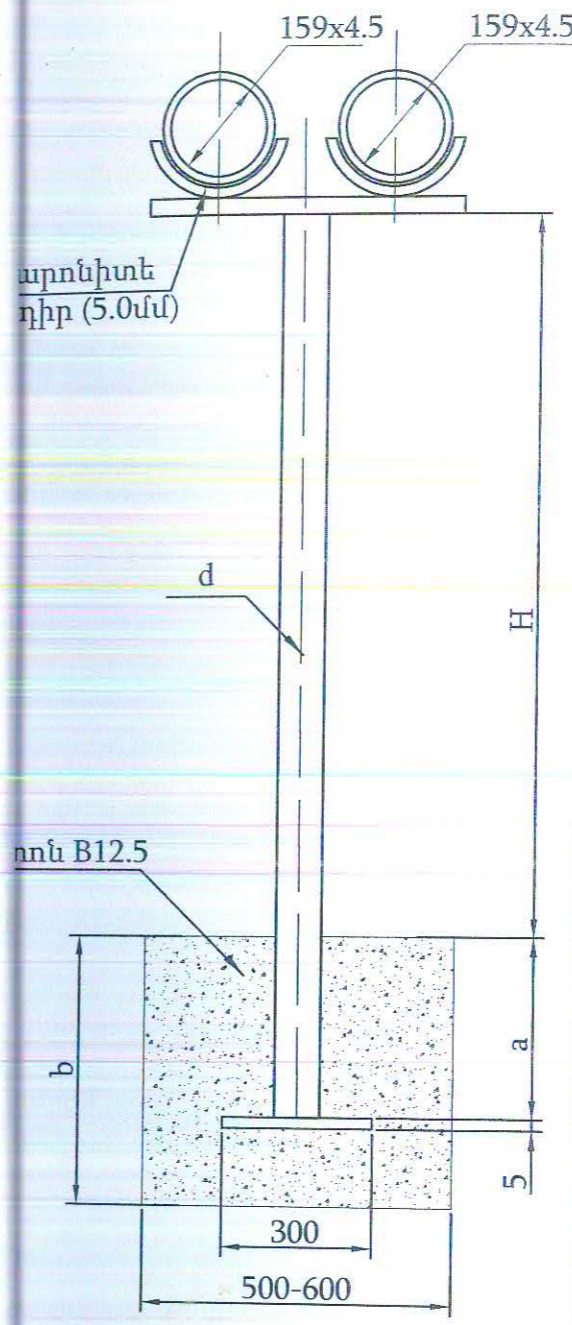

Աղյուսակ 1

H	d	200	125	100	80	70	50
5.0	a	1000					
	b	1100					
4.5	a	800					
	b	1100					
4.0	a						
	b						
3.5	a						
	b						
3.0	a						
	b						
2.5	a						500
	b						600
2.2	a						
	b						
2.0	a						
	b						
1.5	a						
	b						
1.0	a						
	b						
0.5	a						
	b						

Եղ.	Ա. Վարդանյան	Շ. Վարդիկյան	Ն. Պիվազյան	04.15	ՕԲՅԵԿՏ № 8/002-15 ԳՄ			
Ին.								
Տող					Լոռու մարզի Ստեփանավան քաղաքի Երիտասարդական փողոցի մ/ճ և ց/ճ ստորգետնյա գազատարների վթարային հատվածների վերատեղադրում			
					Մ/ճ և Ց/ճ գազատարներ	Փուլ	Թերթ	Թերթեր
Ին	ԱԱՀ	Ստորագ.				ԱՆ	4	4
					Շարժական հենասյուն	«Գազպրոմ Արմենիա» ՓԲԸ «Ինժեներական կենտրոն» մասնաձյուղ		