


ԱՄՍԱԹԻՎ

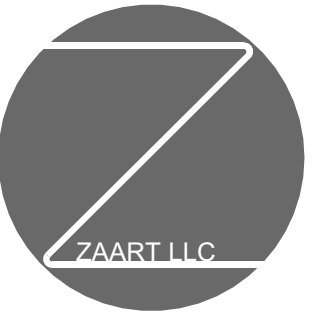

Tel.
eMail: zaartarch@gmail.com

ԾԱՆՈԹՈՒԹՅՈՒՆ

ՊԱՏՎԻՐԱՏՈՒ

ՀՀ ՖԻՆԱՆՍՆԵՐԻ ՆԱԽԱՐԱՐՈՒԹՅՈՒՆ

ՆԱԽԱԳԾԻ ԱՆՎԱՆՈՒՄԸ
ՀՀ ՖԻՆԱՆՍՆԵՐԻ ՆԱԽԱՐԱՐՈՒԹՅԱՆ
ՊԻԼԻՉԱՆԻ ՈՒՍՈՒՄՆԱԿԱՆ ԿԵՆՏՐՈՆԻ
ՎԵՐԱԿԱՌՈՒՑՄԱՆ ՆԱԽԱԳԻԾ

ՈՐՈԳՐԱՆ ՊՈՍՊԱԿԱՅԱՆ
ՃԱՐՏԱՐԱՊԵՏԱԿԱՆ ՄԱՍ

ԱԼԲՈՄ 13 ՀԱՏՈՐ 6

ԳԾԱԳՐԻ ԱՆՎԱՆՈՒՄԸ

ՀԱՏԱԿԱԳԻԾ

ԳԾԱԳՐԻ ՀԱՄԱՐԸ 2

ՄԱՍՇՏԱԲ 1:50

ՆԳՃ

Ա. ԶՈՒՐԱՐՅԱՆ

ՀԵՂԻՆԱԿՆԵՐ


Ա. ԶՈՒՐԱՐՅԱՆ


Զ. ԶՈՒՐԱՐՅԱՆ


ՆԱԽԱԳԾԵՑԻՆ

Ա. ՍՈՒՐԱՐՅԱՆ

ԱՄՍԱԹԻՎ

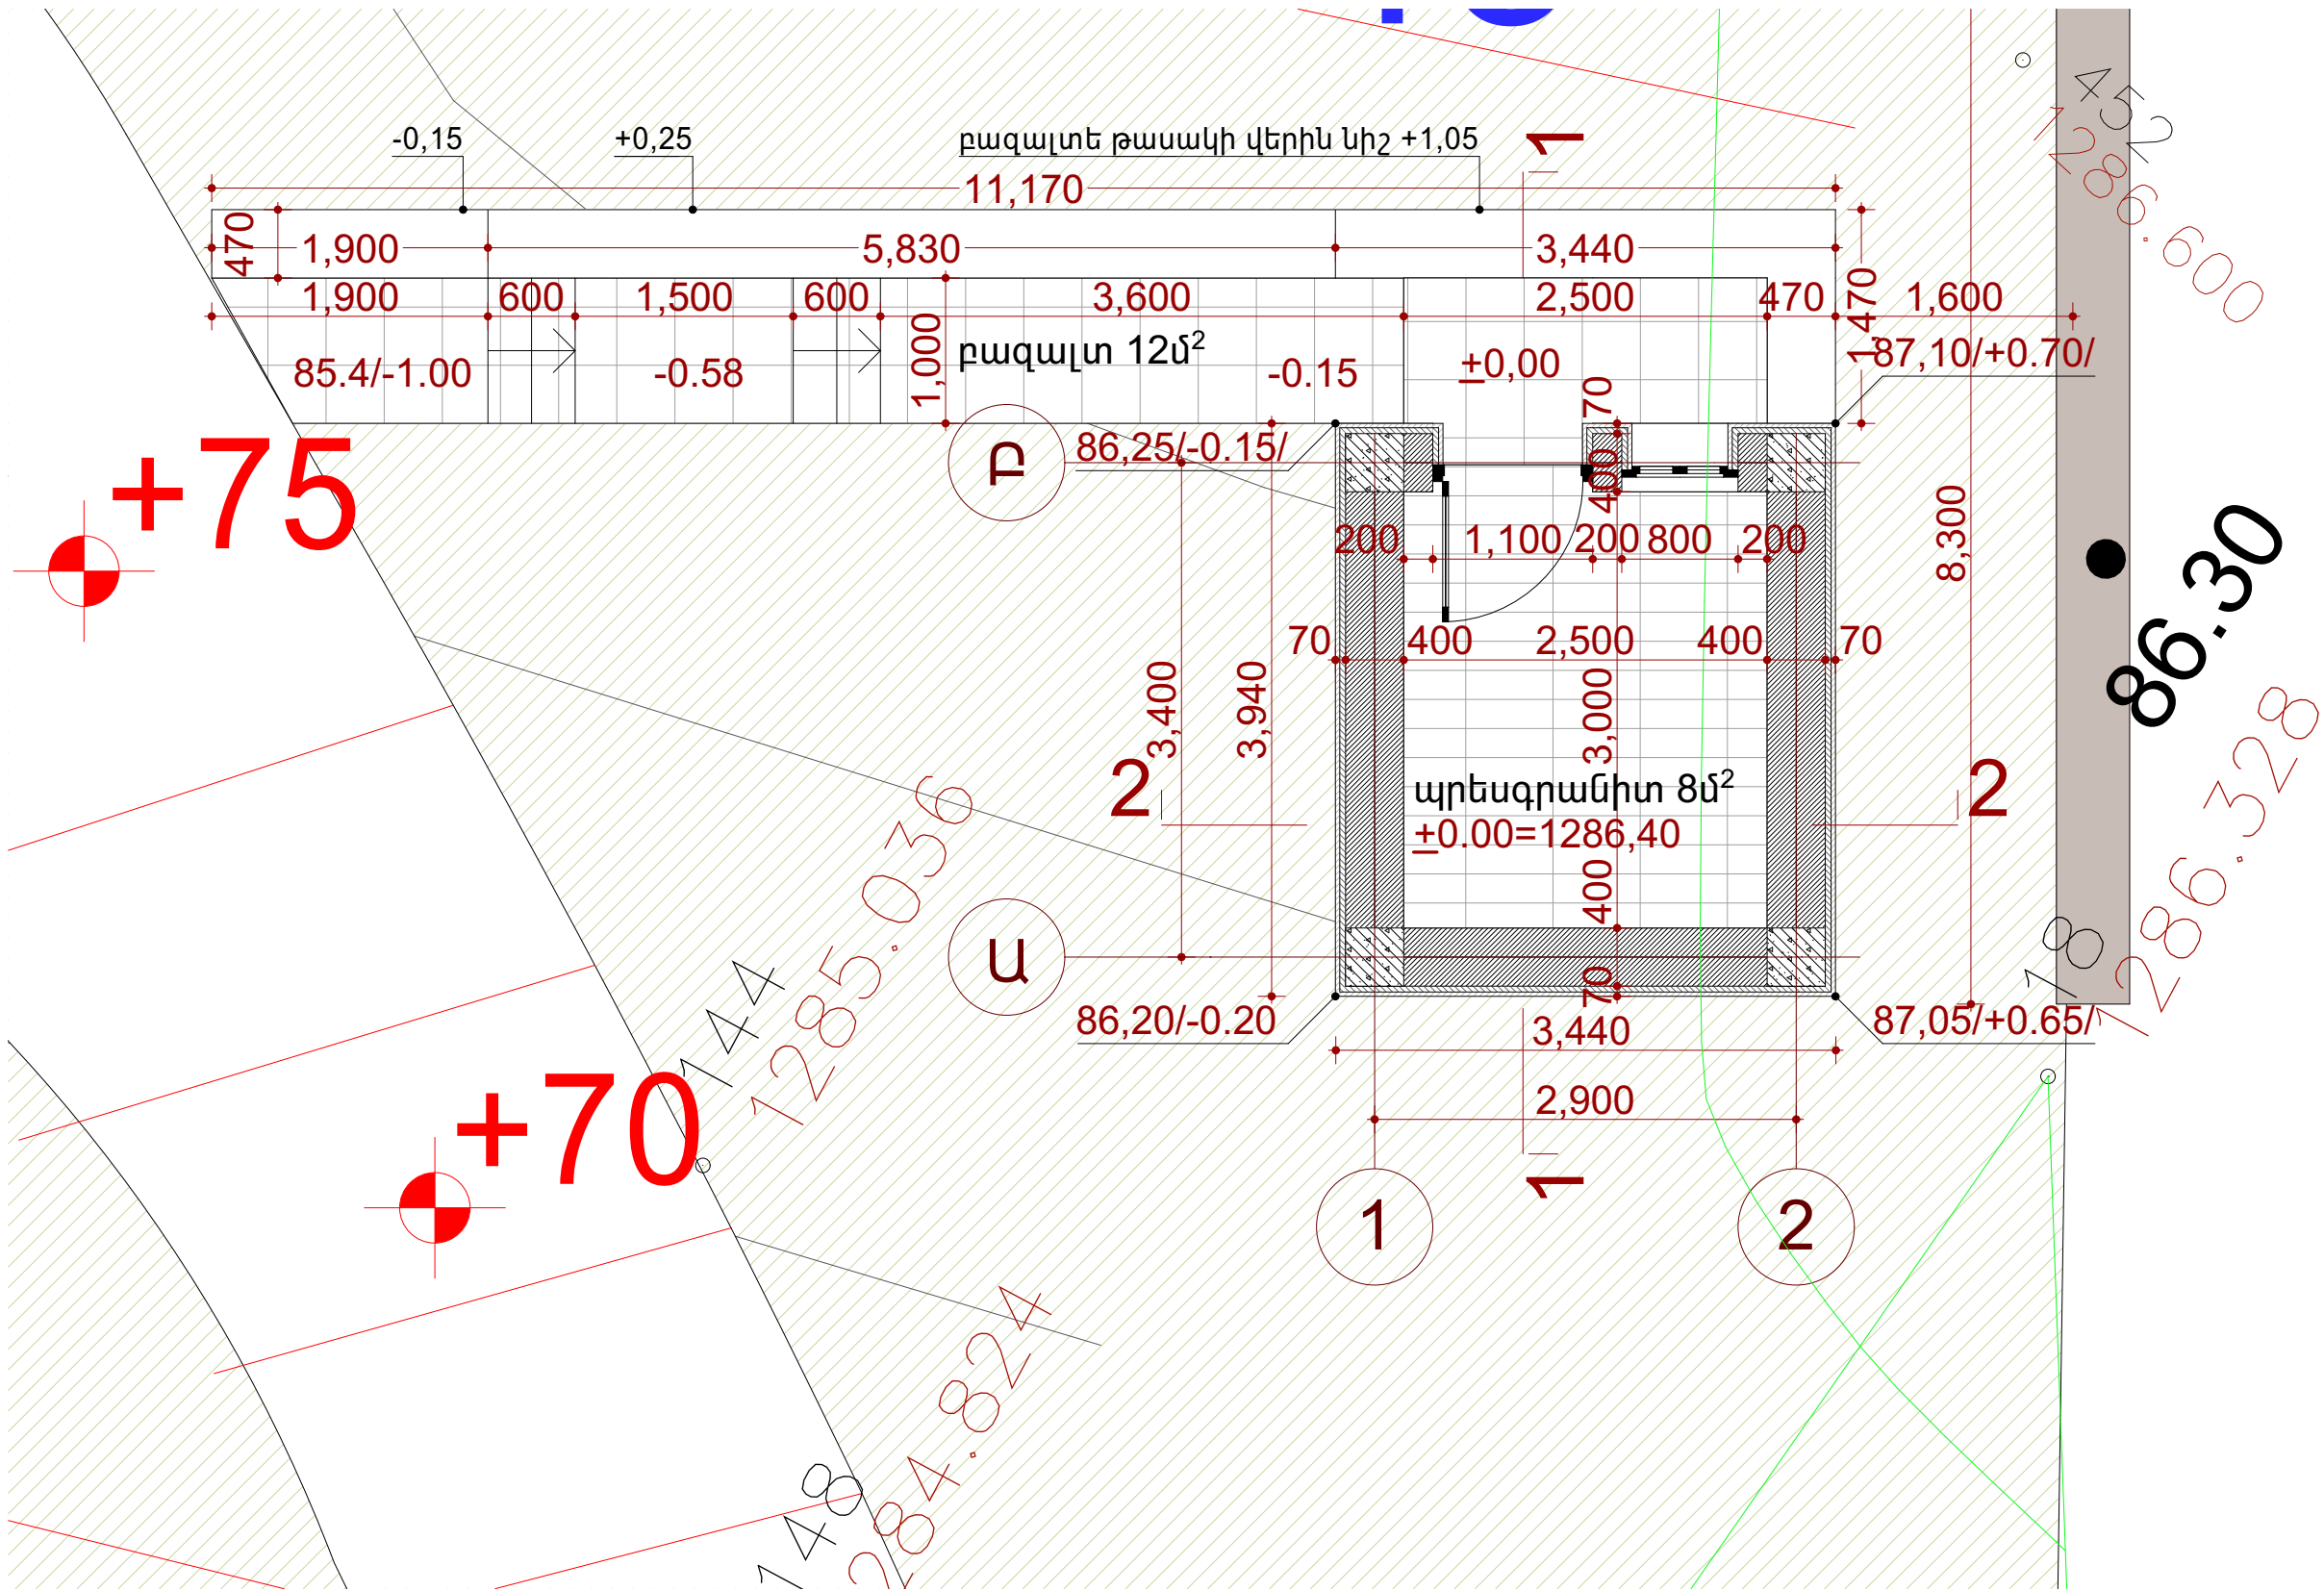

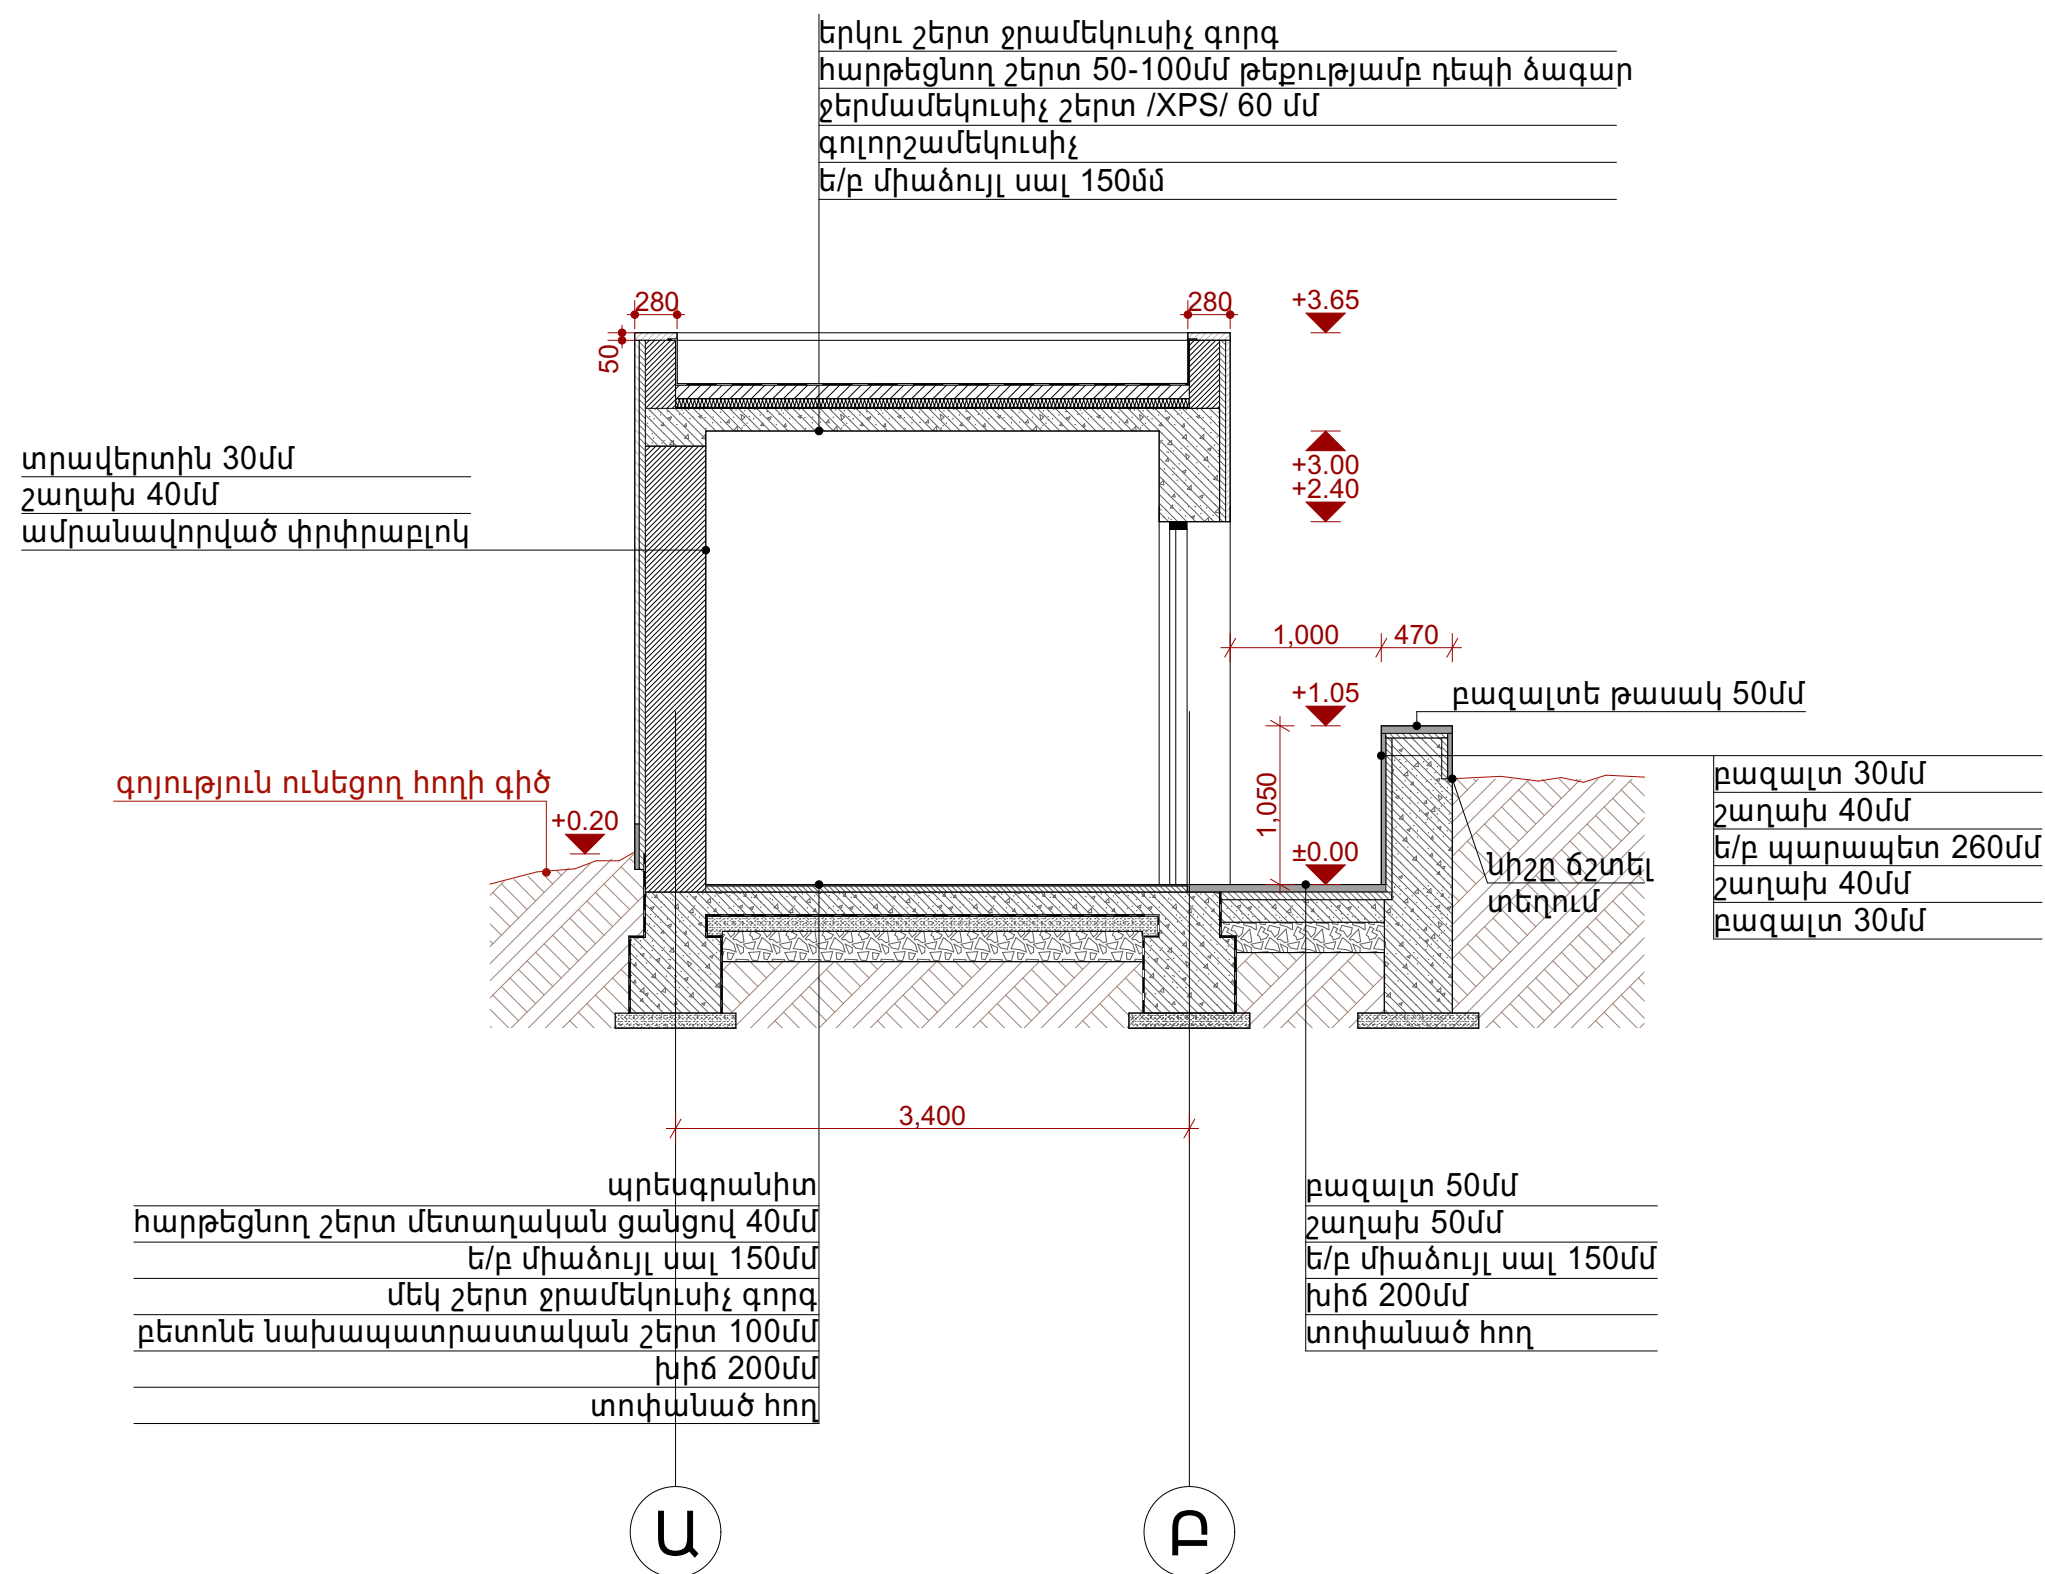

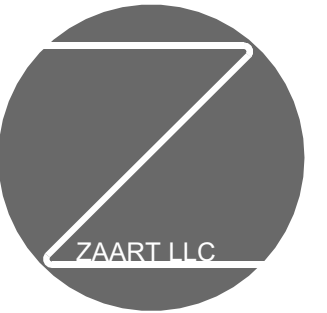

Tel.
eMail: zaartarch@gmail.com

ԾԱՆՈԹՈՒԹՅՈՒՆ

ՊԱՏՎԻՐԱՏՈՒ

ՀՀ ՖԻՆԱՆՍՆԵՐԻ ՆԱԽԱՐԱՐՈՒԹՅՈՒՆ

ՆԱԽԱԳԾԻ ԱՆՎԱՆՈՒՄԸ

ՀՀ ՖԻՆԱՆՍՆԵՐԻ ՆԱԽԱՐԱՐՈՒԹՅԱՆ
ԴԻԼԻՋԱՆԻ ՈՒՍՈՒՄՆԱԿԱՆ ԿԵՆՏՐՈՆԻ
ՎԵՐԱԿԱՌՈՒՑՄԱՆ ՆԱԽԱԳԻԾ

ՈՌՈԳՄԱՆ ՊՈՄՊԱԿԱՅԱՆ
ՃԱՐՏԱՐԱՊԵՏԱԿԱՆ ՄԱՍ

ԱԼԲՈՄ	13	ՀԱՏՈՐ	6
-------	----	-------	---

ԳԾԱԳՐԻ ԱՆՎԱՆՈՒՄԸ

ԿՏՐՎԱԾԸ 2-2

ԳԾԱԳՐԻ ՀԱՄԱՐԸ	4
---------------	---

ՄԱՍՇՏԱԲ	1:50
---------	------

ՆԳՃ

Ա. ԶՈՒՐԱԲՅԱՆ	
--------------	--

ՀԵՂԻՆԱԿՆԵՐ

Ա. ԶՈՒՐԱԲՅԱՆ	
--------------	--


Զ. ԶՈՒՐԱԲՅԱՆ	
--------------	--

ՆԱԽԱԳԾԵՑԻՆ

Ա. ՍՈՒՐԱԳՅԱՆ	
--------------	--

ԱՄՍԱԹԻՎ

Երկու շերտ ջրամեկուսիչ գորգ
հարթեցնող շերտ 50-100մմ թեքությամբ դեպի ձագար
ջերմամեկուսիչ շերտ /XPS/ 60 մմ
գոլորշամեկուսիչ
Ե/բ միաձուլվ սալ 150մմ

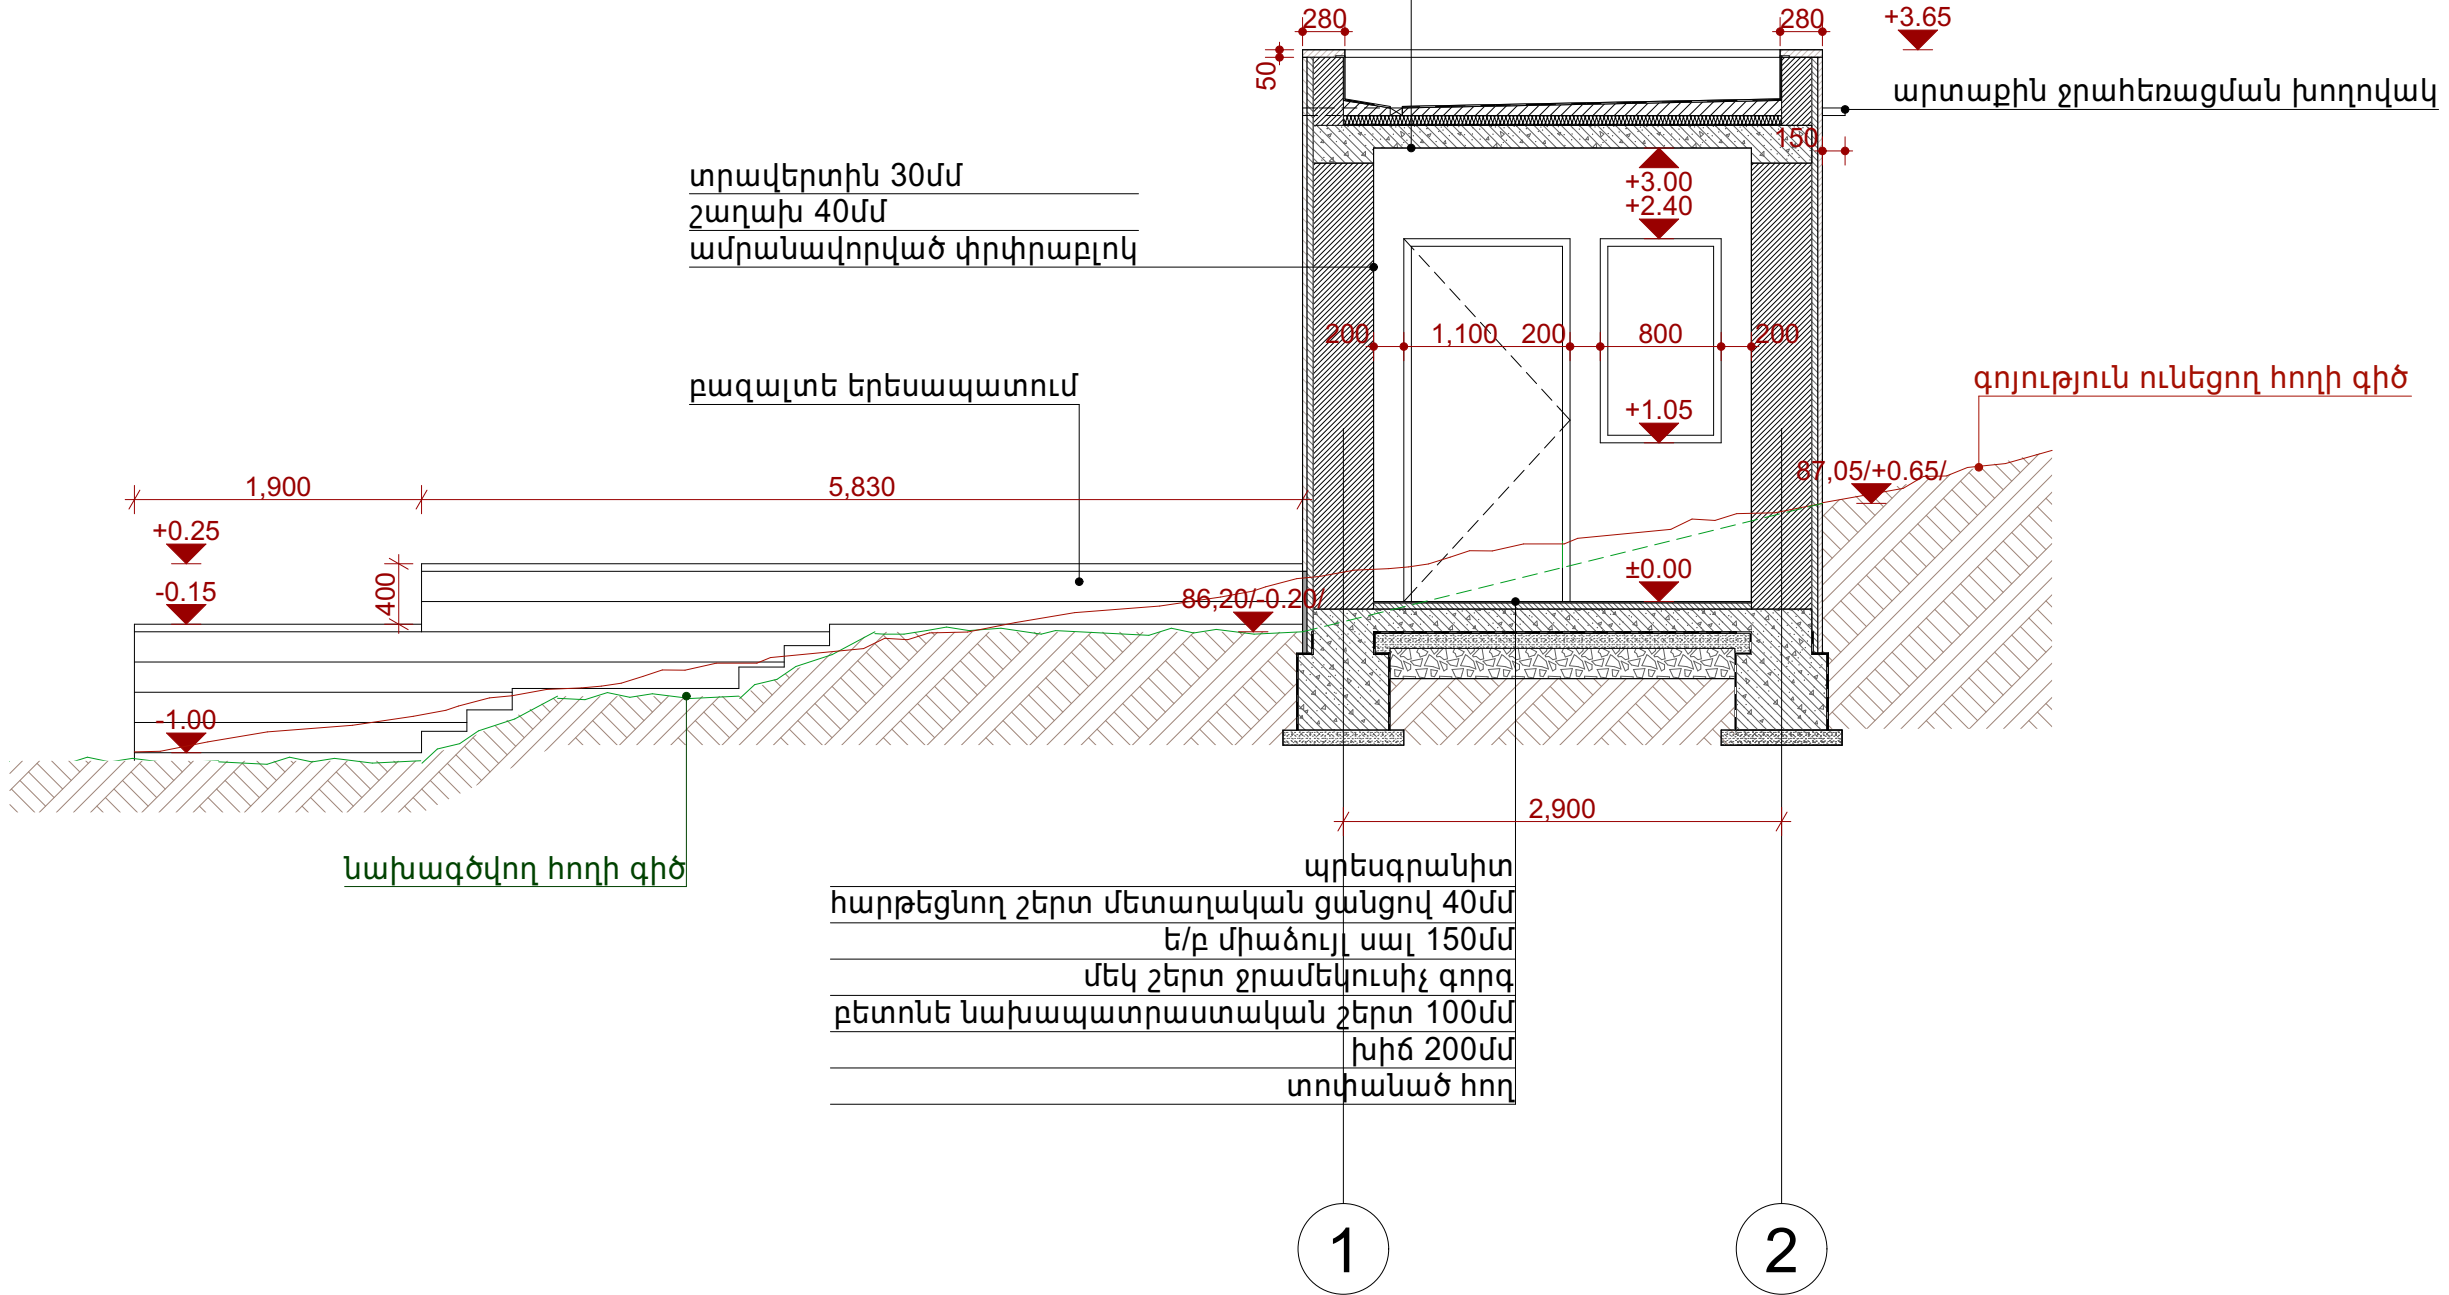

տրավերտին 30մմ
շաղախ 40մմ
ամրանավորված փրփրաբլոկ

բազալտե երեսապատում

նախագծվող հողի գիծ

պրեսգրանիտ
հարթեցնող շերտ մետաղական ցանցով 40մմ
Ե/բ միաձուլվ սալ 150մմ
մեկ շերտ ջրամեկուսիչ գորգ
բետոնե նախապատրաստական շերտ 100մմ
խիճ 200մմ
տոփանած հող



Tel.
eMail: zaartarch@gmail.com

ԾԱՆՈԹՈՒԹՅՈՒՆ

ՊԱՏՎԻՐԱՏՈՒ

ՀՀ ՖԻՆԱՆՍՆԵՐԻ ՆԱԽԱՐԱՐՈՒԹՅՈՒՆ

ՆԱԽԱԳԾԻ ԱՆՎԱՆՈՒՄԸ
ՀՀ ՖԻՆԱՆՍՆԵՐԻ ՆԱԽԱՐԱՐՈՒԹՅԱՆ
ԴԻԼԻՋԱՆԻ ՈՒՍՈՒՄՆԱԿԱՆ ԿԵՆՏՐՈՆԻ
ՎԵՐԱԿԱՌՈՒՑՄԱՆ ՆԱԽԱԳԻԾ

ՈՐՈՐՈՍՄԱՆ ՊՈՍՊԱԿԱՅԱՆ
ՃԱՐՏԱՐԱՊԵՏԱԿԱՆ ՄԱՍ

ԱԼԲՈՄ 13 ՀԱՏՈՐ 6

ԳԾԱԳՐԻ ԱՆՎԱՆՈՒՄԸ

ՃԱԿԱՏ 2-1 ԱՌԱՆՑՔՆԵՐԻ
ՄԻՋԵՎ

ԳԾԱԳՐԻ ՀԱՄԱՐԸ 5

ՄԱՍՇՏԱԲ 1:50

ՆԳՃ

Ա. ԶՈՒՐԱԲՅԱՆ

ՀԵՂԻՆԱԿՆԵՐ


Ա. ԶՈՒՐԱԲՅԱՆ

Զ. ԶՈՒՐԱԲՅԱՆ

ՆԱԽԱԳԾԵՑԻՆ

Ա. ՍՈՒՐԱԴՅԱՆ

ԱՄՍԱԹԻՎ

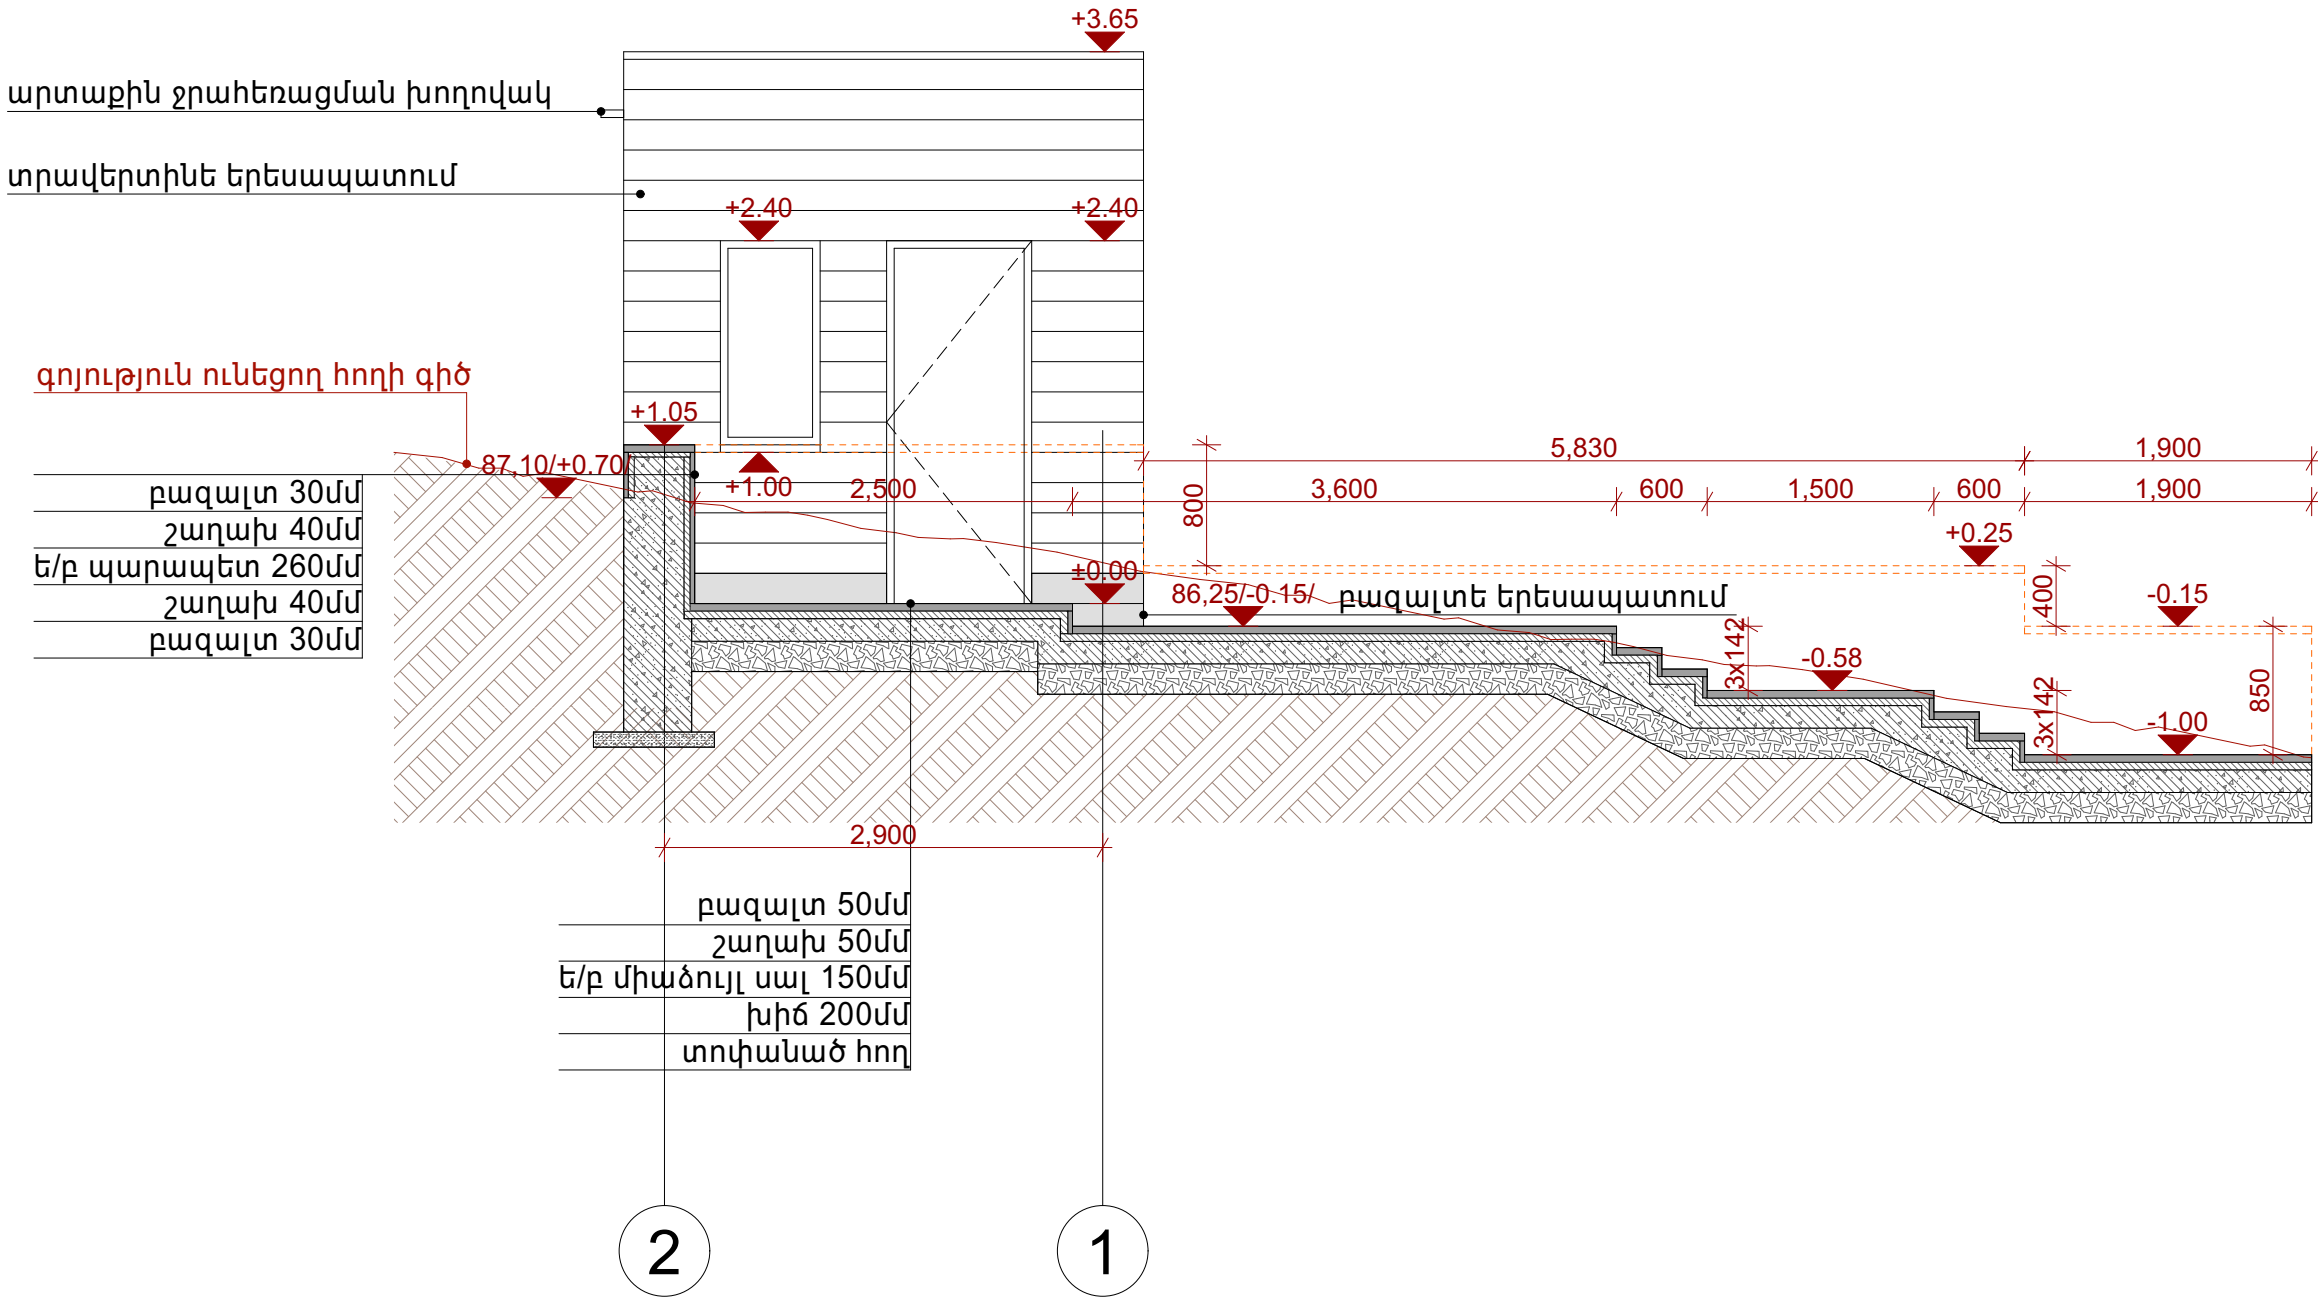



Tel.
eMail: zaartarch@gmail.com

ԾԱՆՈԹՈՒԹՅՈՒՆ

ՊԱՏՎԻՐԱՏՈՒ

ՀՀ ՖԻՆԱՆՍՆԵՐԻ ՆԱԽԱՐԱՐՈՒԹՅՈՒՆ

ՆԱԽԱԳԾԻ ԱՆՎԱՆՈՒՄԸ
ՀՀ ՖԻՆԱՆՍՆԵՐԻ ՆԱԽԱՐԱՐՈՒԹՅԱՆ
ԴԻԼԻՋԱՆԻ ՈՒՍՈՒՄՆԱԿԱՆ ԿԵՆՏՐՈՆԻ
ՎԵՐԱԿԱՌՈՒՑՄԱՆ ՆԱԽԱԳԻԾ

ՈՐՈԳՐԱՆ ՊՈՄՊԱԿԱՅԱՆ
ՃԱՐՏԱՐԱՊԵՏԱԿԱՆ ՄԱՍ

ԱԼԲՈՄ	13	ՀԱՏՈՐ	6
-------	----	-------	---

ԳԾԱԳՐԻ ԱՆՎԱՆՈՒՄԸ

ՃԱԿԱՏ 1-2 ԱՌԱՆՑՔՆԵՐԻ
ՄԻՋԵՎ

ԳԾԱԳՐԻ ՀԱՄԱՐԸ	6
ՄԱՍՇՏԱԲ	1:50

ՆԳՃ

Ա. ԶՈՒՐԱԲՅԱՆ	
--------------	--

ՀԵՂԻՆԱԿՆԵՐ

Ա. ԶՈՒՐԱԲՅԱՆ	
--------------	--

Զ. ԶՈՒՐԱԲՅԱՆ	
--------------	--

ՆԱԽԱԳԾԵՑԻՆ

Ա. ՍՈՒՐԱԴՅԱՆ	
--------------	--

ԱՄՍԱԹԻՎ

