


Տանիքի հատակագիծ (Չափագրություն) Մ1:200

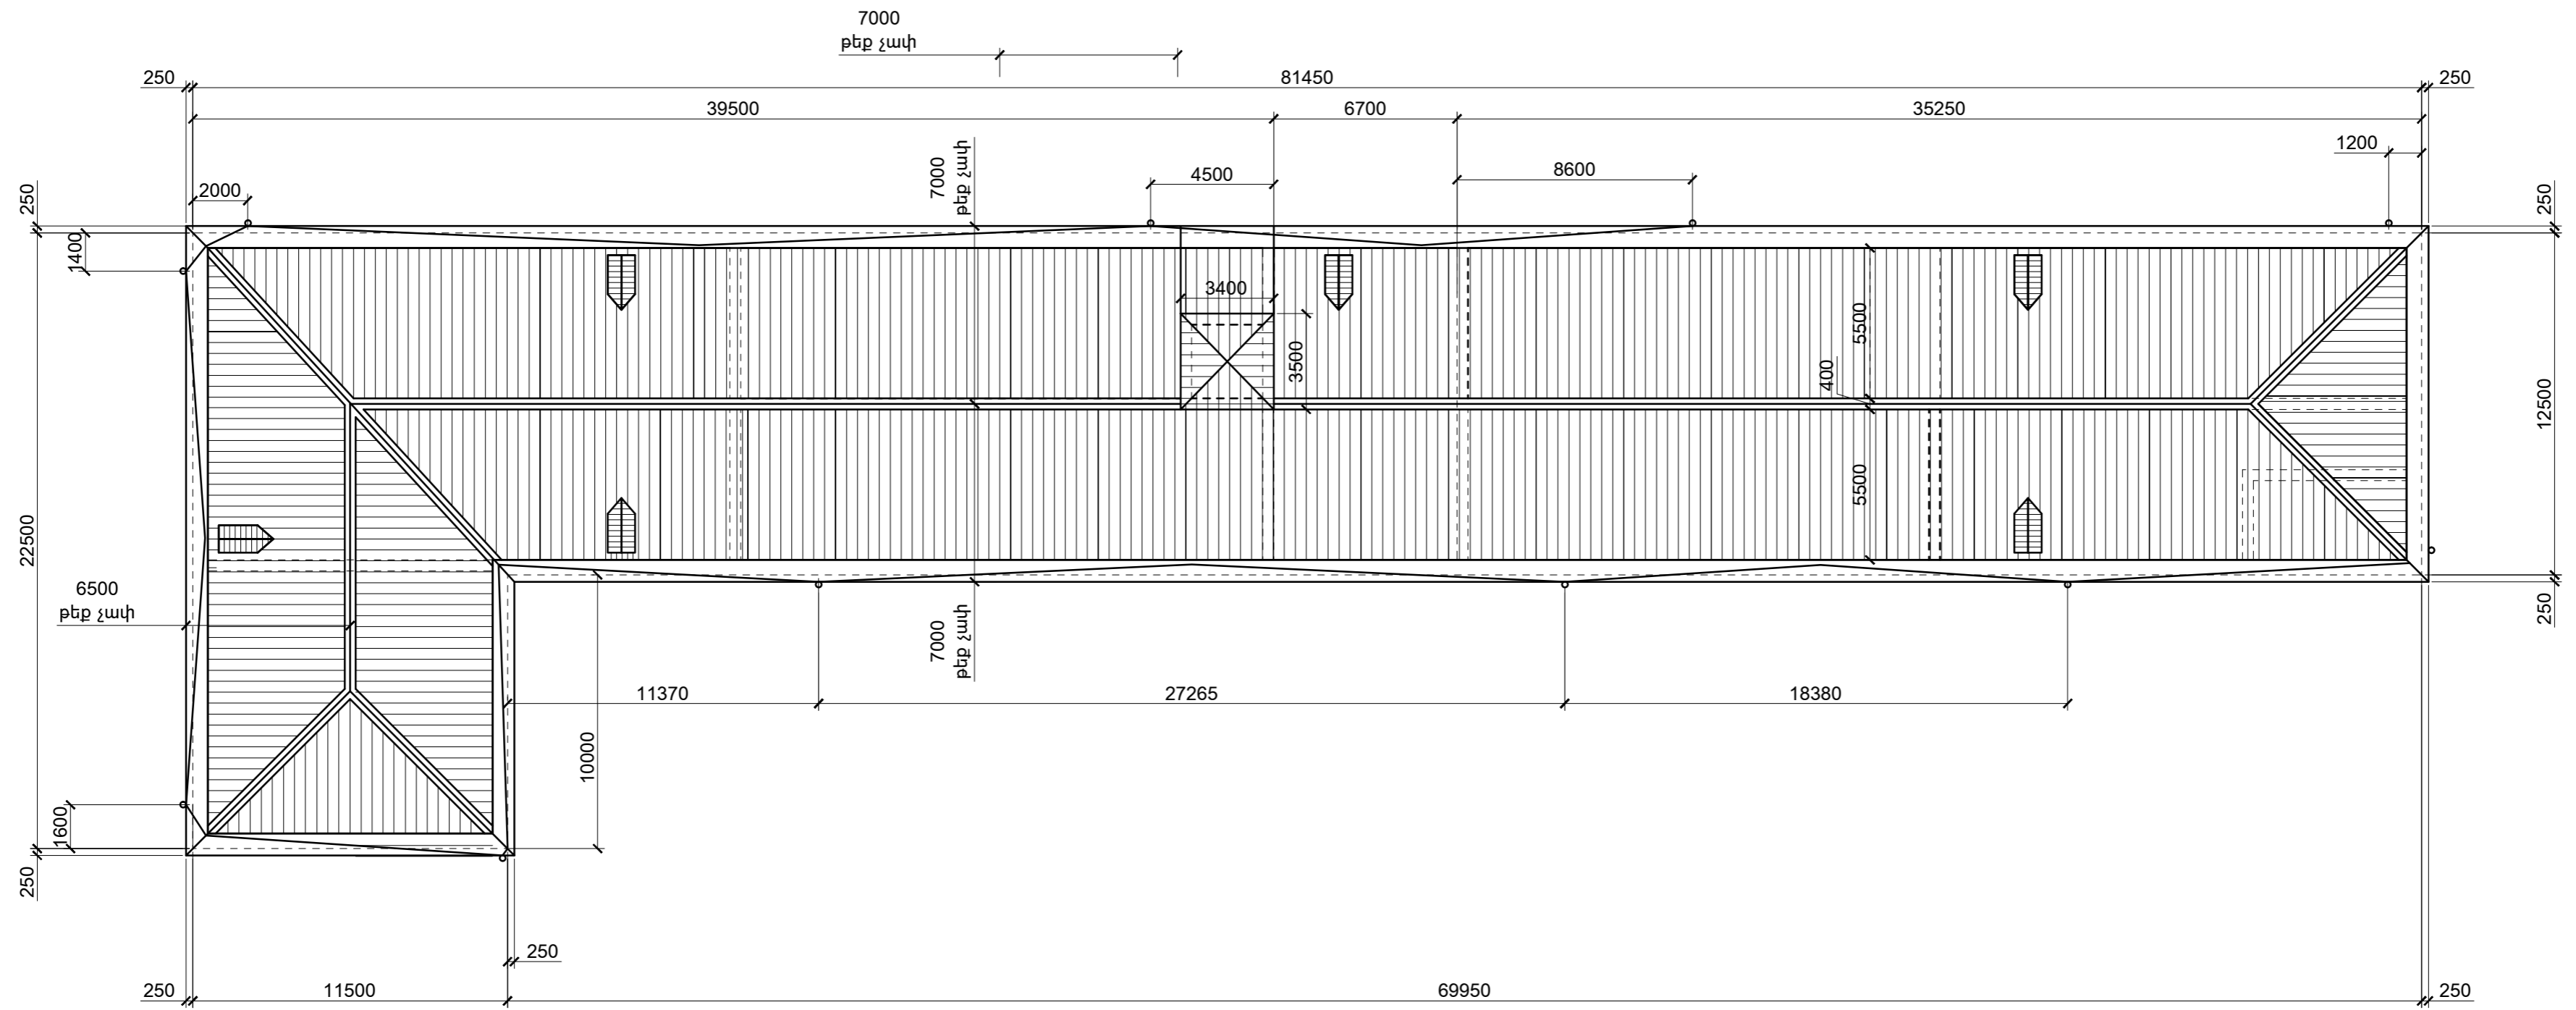

Տնօրեն Կատարեց	Ալեքսանյան Ա. Ալեքսանյան Ա.	<i>[Signature]</i> <i>[Signature]</i>	«Արույան բնակարան կենտրոն» ՓԲԸ Պոլիկլինիկայի մասնաձեռնի տանիքի վերանորոգման նախագիծ	ՃՇ
			Պատվիրատու՝ «Արույան բնակարան կենտրոն» ՓԲԸ Հասցե՝ ԳԳ Կոտայքի մարզ ք. Արույան Հատիսի 6	Փուլ ԱՆ
			Տանիքի հատակագիծ (Չափագրություն) Մ1:200	Թերթ ՃՇ- 2
				Թերթեր 9
				Նախագծող "ԱՐՏ. ԱԼԵՔՍ" ՍՊԸ